


SEZIONE B-B
SCALA 1:50

PROFILO LONGITUDINALE

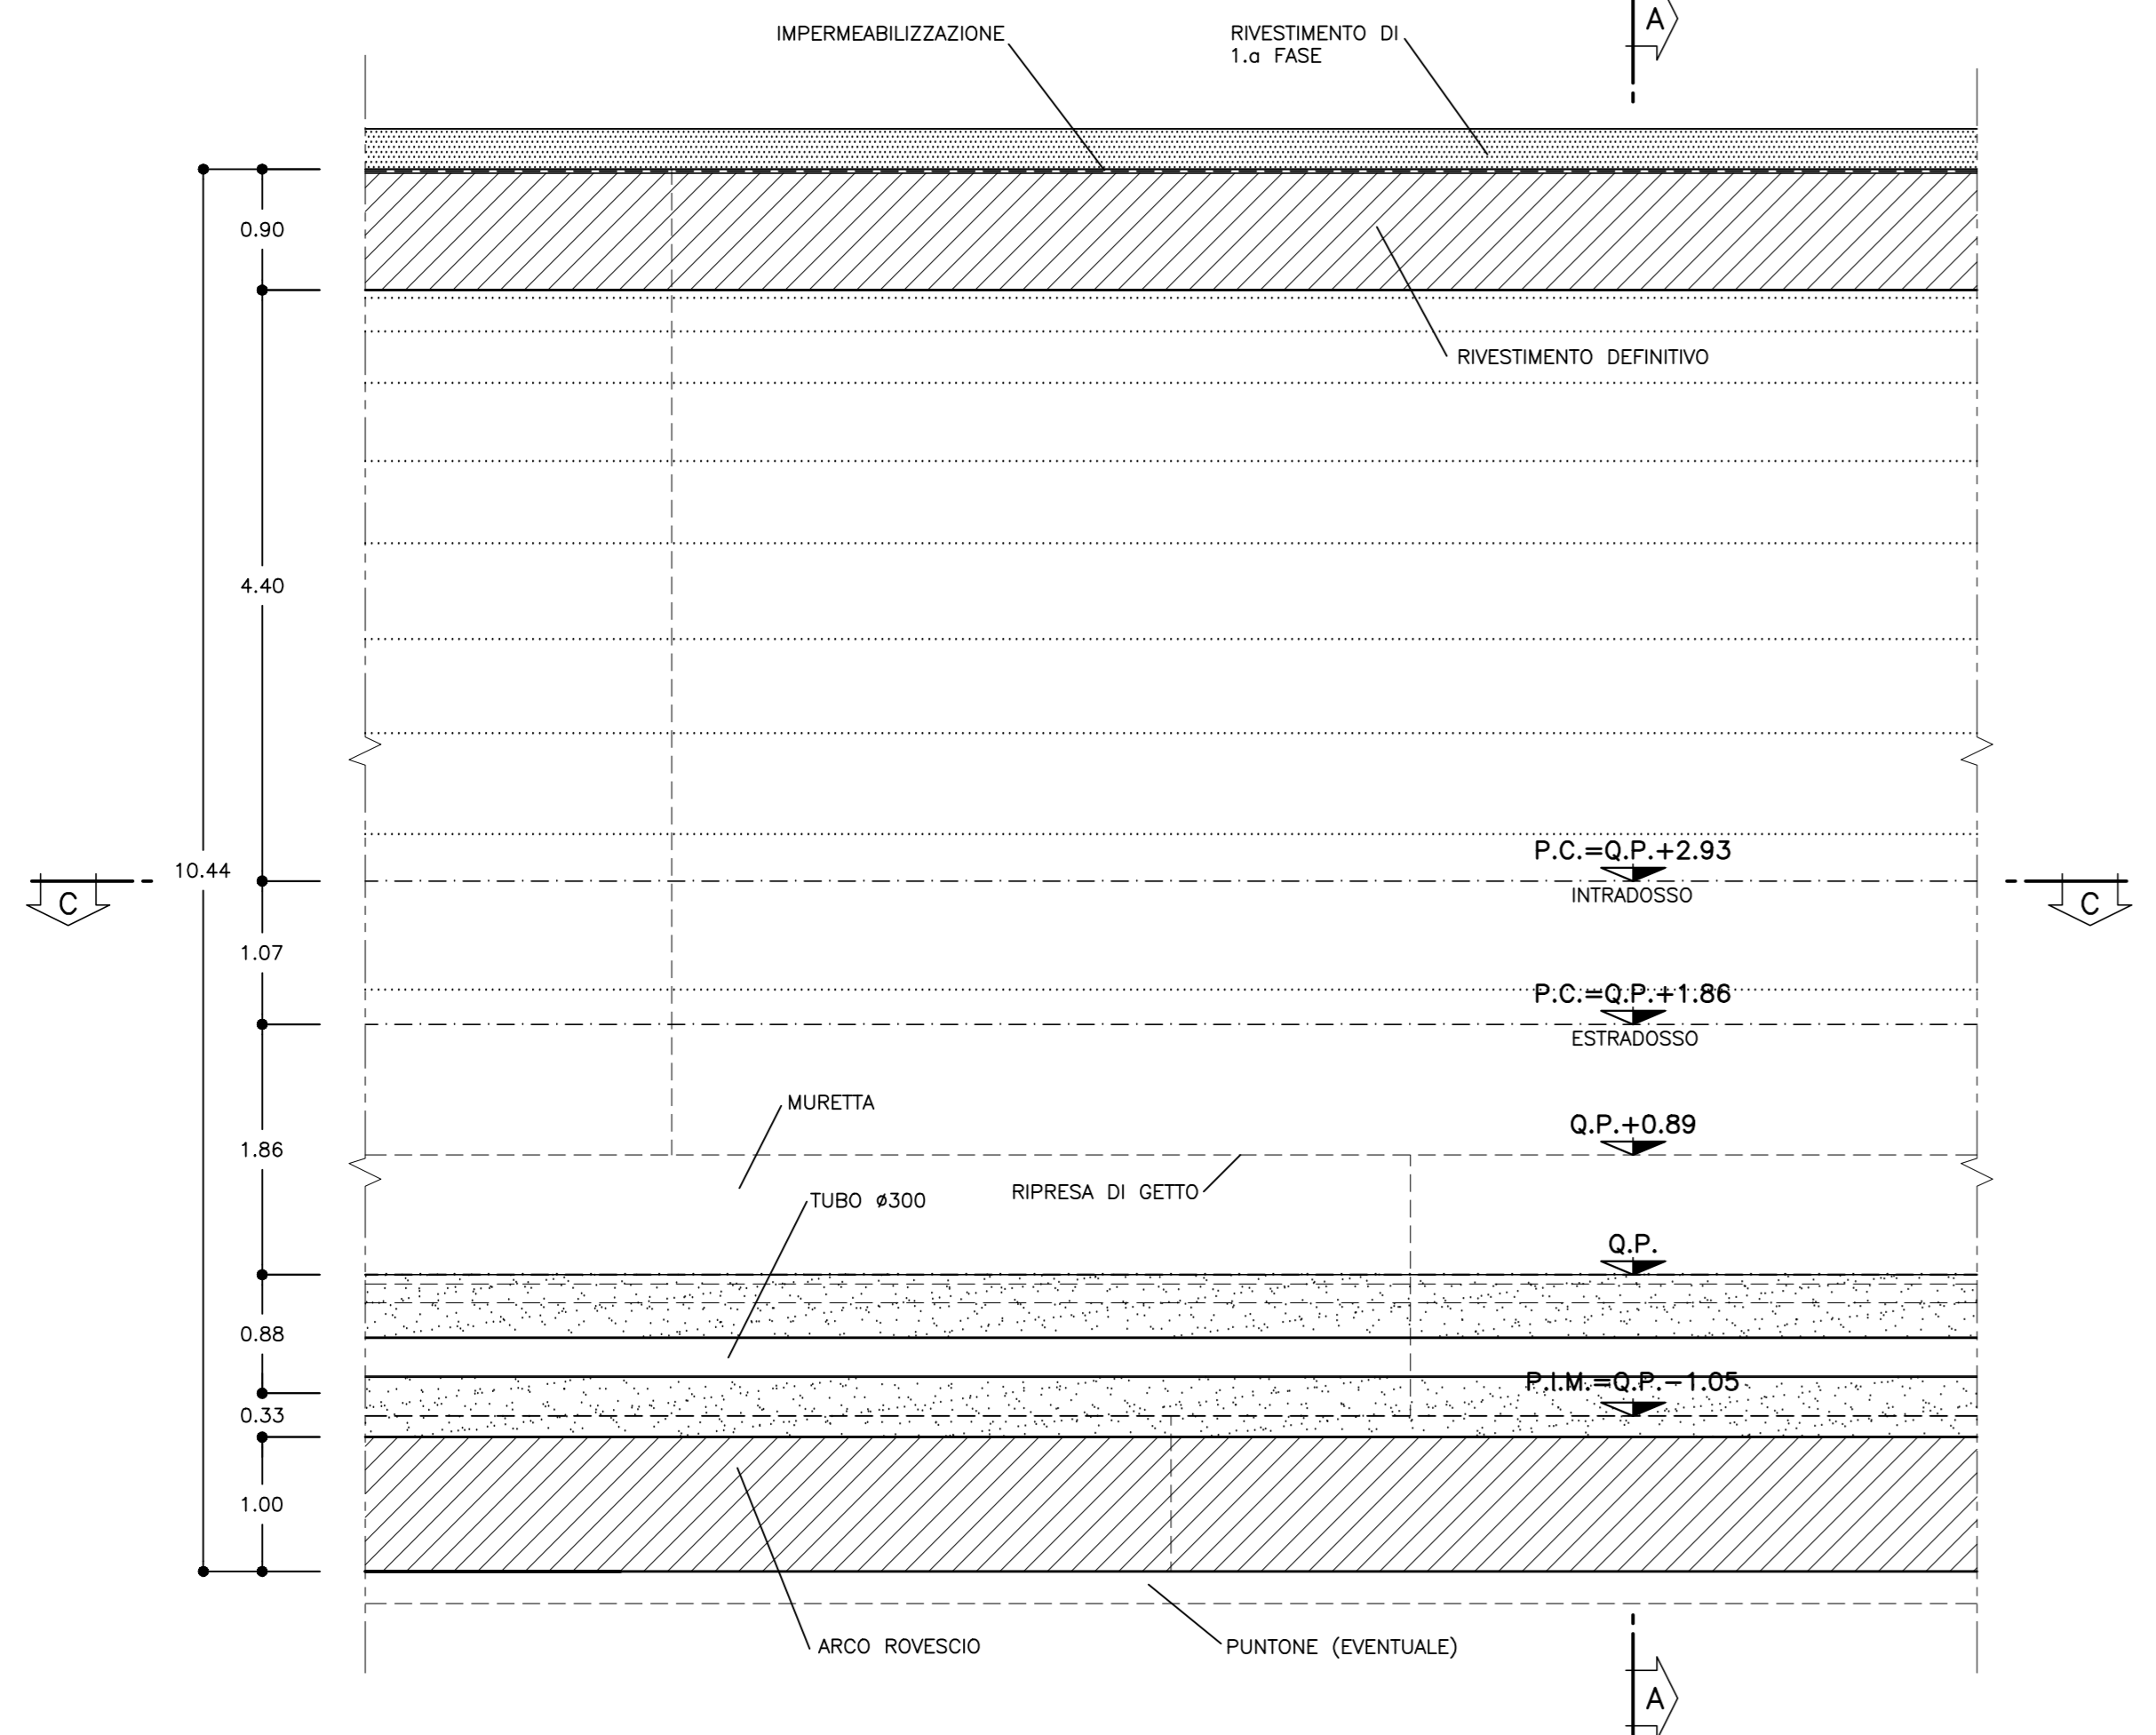

SEZIONE A-A
SCALA 1:50

SEZIONE TRASVERSALE

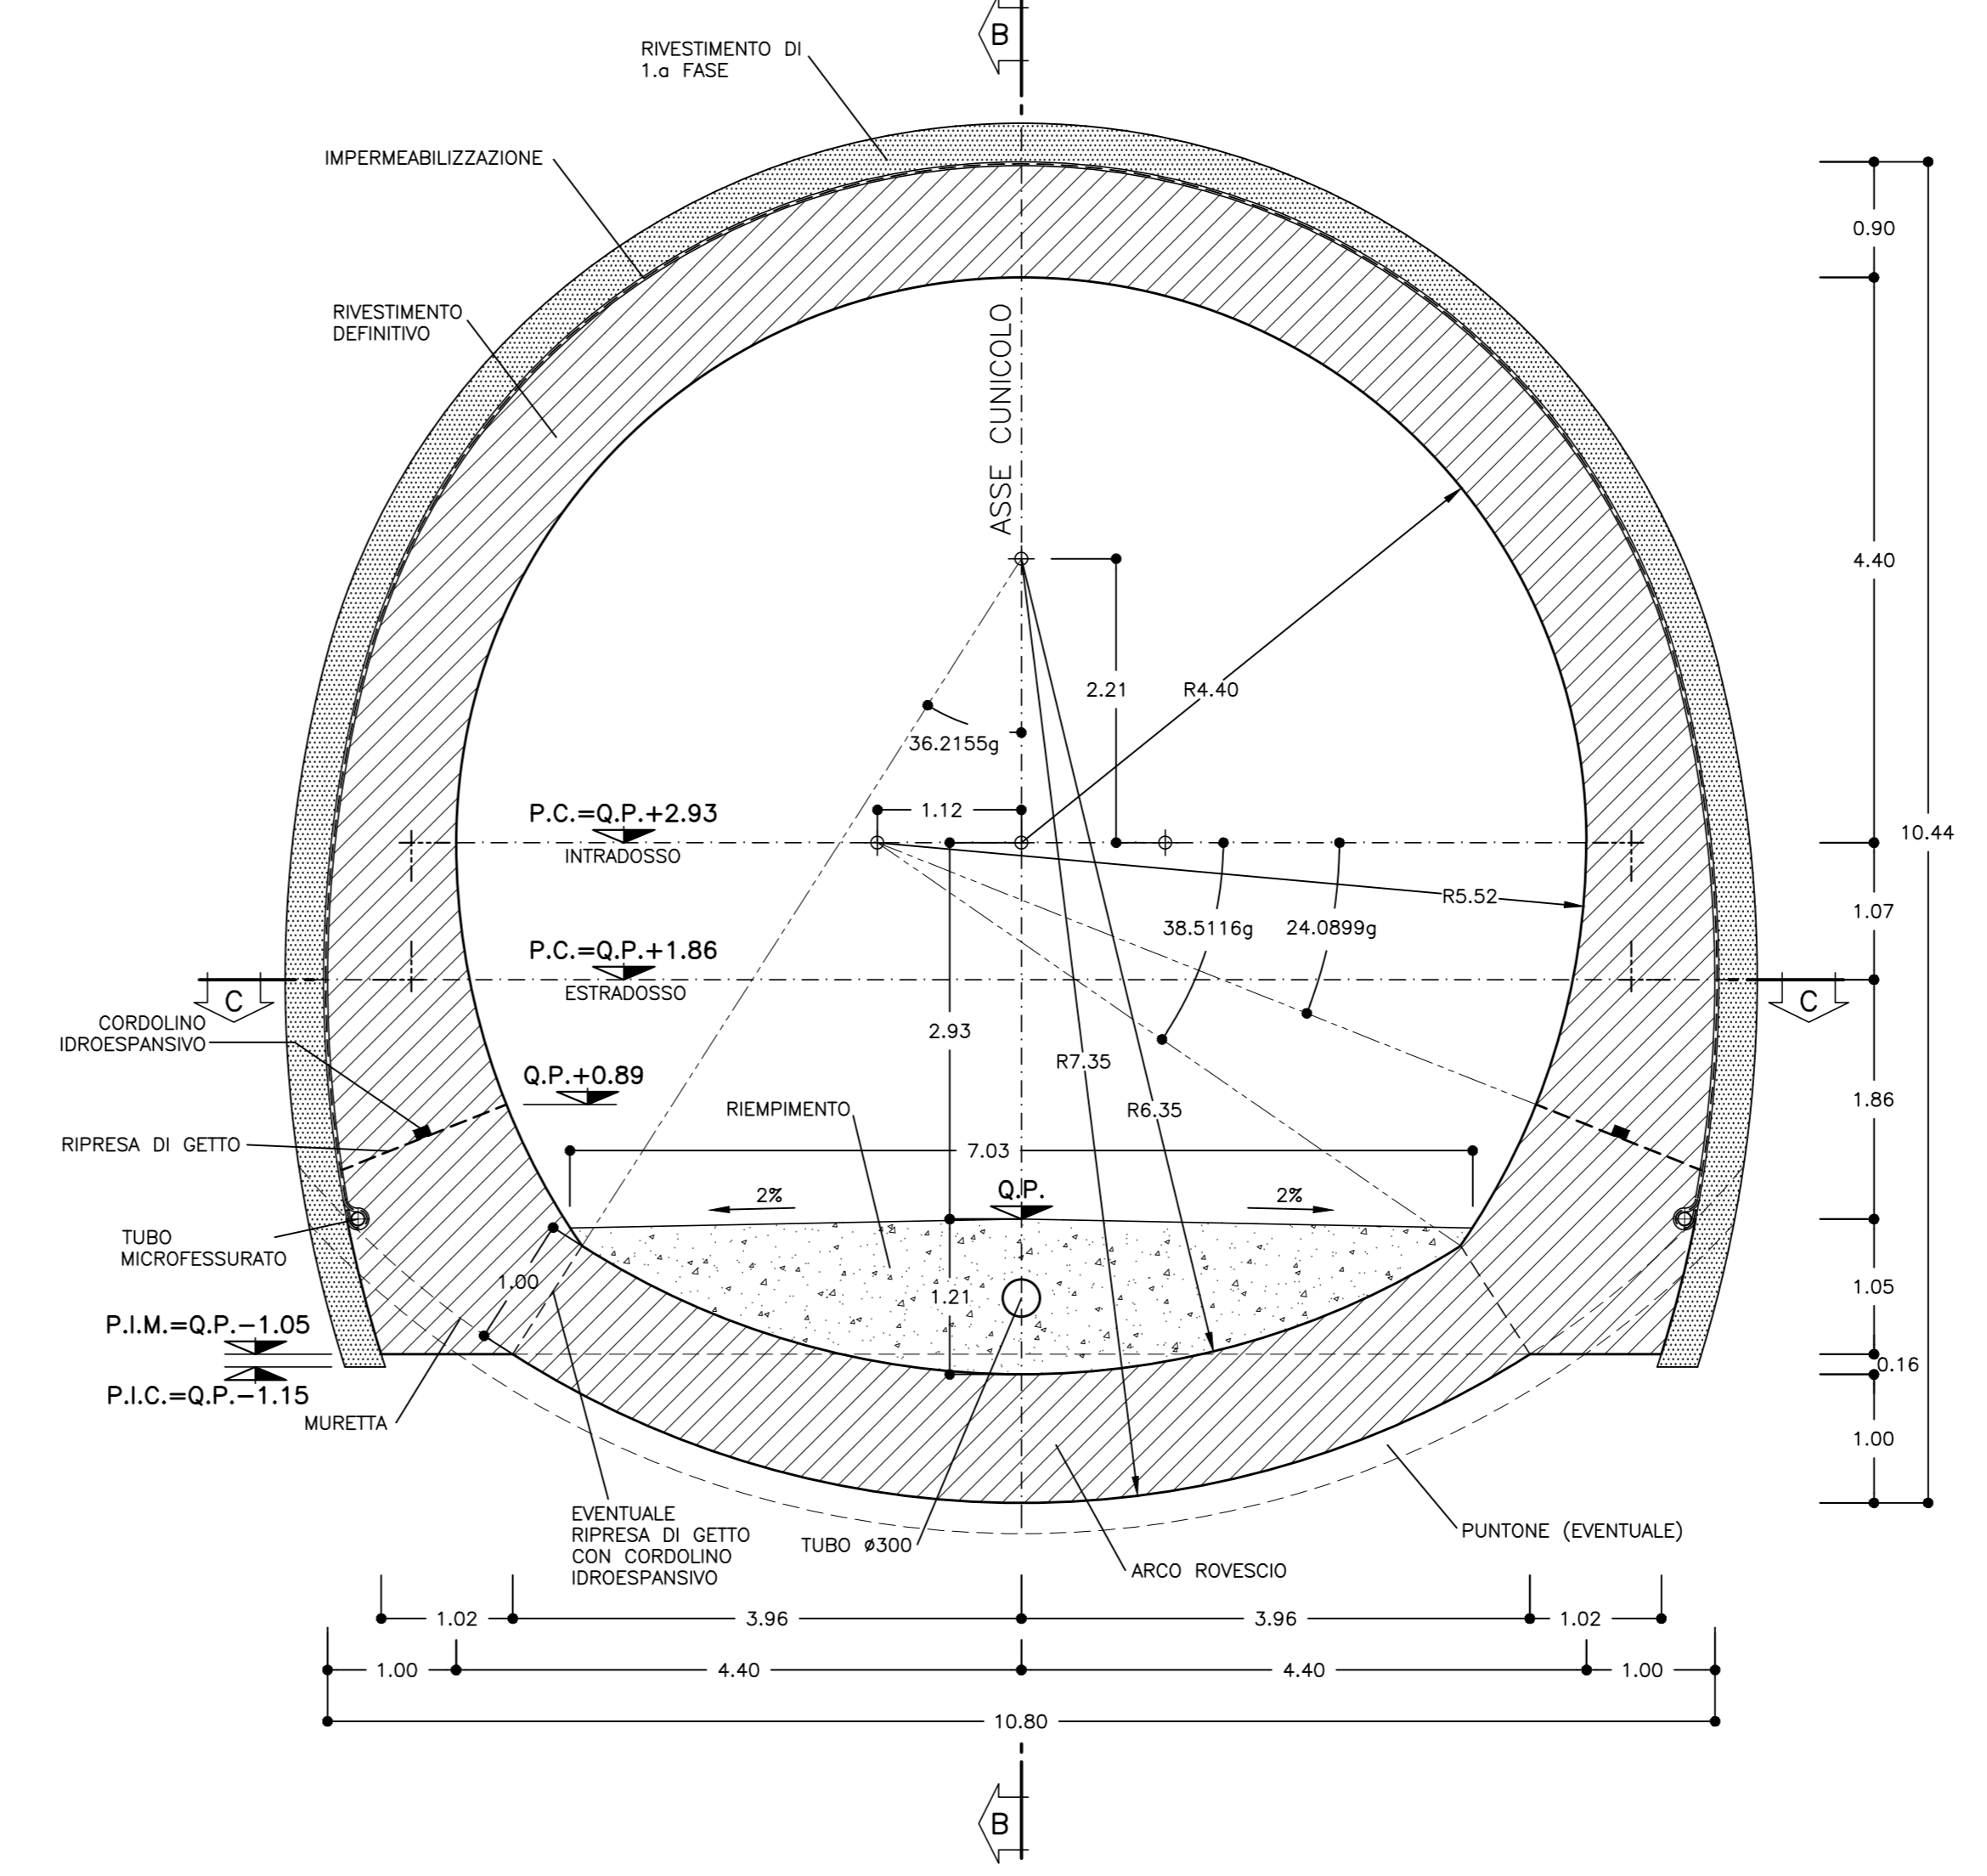


TABELLA MATERIALI

ACCIAIO	
ACCIAIO ARMATURE	B450C
RETE ELETTROALDATA	B450C
CLS	(con riferimento al CAPITOLATO DI COSTRUZIONE OPERE CIVILI)
CALOTTA E PIEDRITI (*)	C25/30, XC2, S4 Classe contenuto cloruri Cl. 0.4 Diametro massimo aggregati 32mm
ARCO ROVESCIO	C25/30, XC2, S3 Classe contenuto cloruri Cl. 0.4 Diametro massimo aggregati 32mm
MAGRONE DI PULIZIA	Resistenza media 1 Rm ≥ 15 MPa Contenuto min cemento :150 Kg/mc
RIEMPIMENTO	C16/20, X0, Classe contenuto cloruri Cl. 1.0 (**)

(*) LA RESISTENZA MINIMA A COMPRESIONE DEL CALCESTRUZZO DI RIVESTIMENTO DI CALOTTA ALL'ATTO DEL DISARMO DEVE ESSERE >= 8 MPa.

NOTE:
- PER TUTTO QUANTO NON INDICATO SI FACCI RIFERIMENTO AL CAPITOLATO OPERE CIVILI
- PER TUTTI I DETTAGLI D'IMPERMEABILIZZAZIONE SI VEDA L'ELABORATO RELATIVO

NOTE

- PER LE TRATTE DI APPLICAZIONE DELLE SEZIONI TIPO SI VEDA IL PROFILO GEOMECCANICO.
- PER LE CARATTERISTICHE DEI MATERIALI, LE SPECIFICHE E LE FASI COSTRUTTIVE SI RIMANDA ALLA TAVOLA "FASI ESECUTIVE, SCAVI E CONSOLIDAMENTI"
- EVENTUALI DIFFERENZE TRA LE MISURE TOTALI E LE SOMMATORIE DELLE MISURE PARZIALI SONO DOVUTE AGLI ARROTONDAMENTI AUTOMATICI DI AUTOCAD.

LEGENDA


P.C. = PIANO DEI CENTRI
Q.P. = QUOTA PROGETTO
P.I.M. = PIANO DI IMPOSTA MURETTE
P.I.C. = PIANO DI IMPOSTA CENTINE

INCIDENZA ARMATURA


INCIDENZA	75 Kg/mc
-----------	----------

SEZIONE C-C
SCALA 1:50

PIANTA

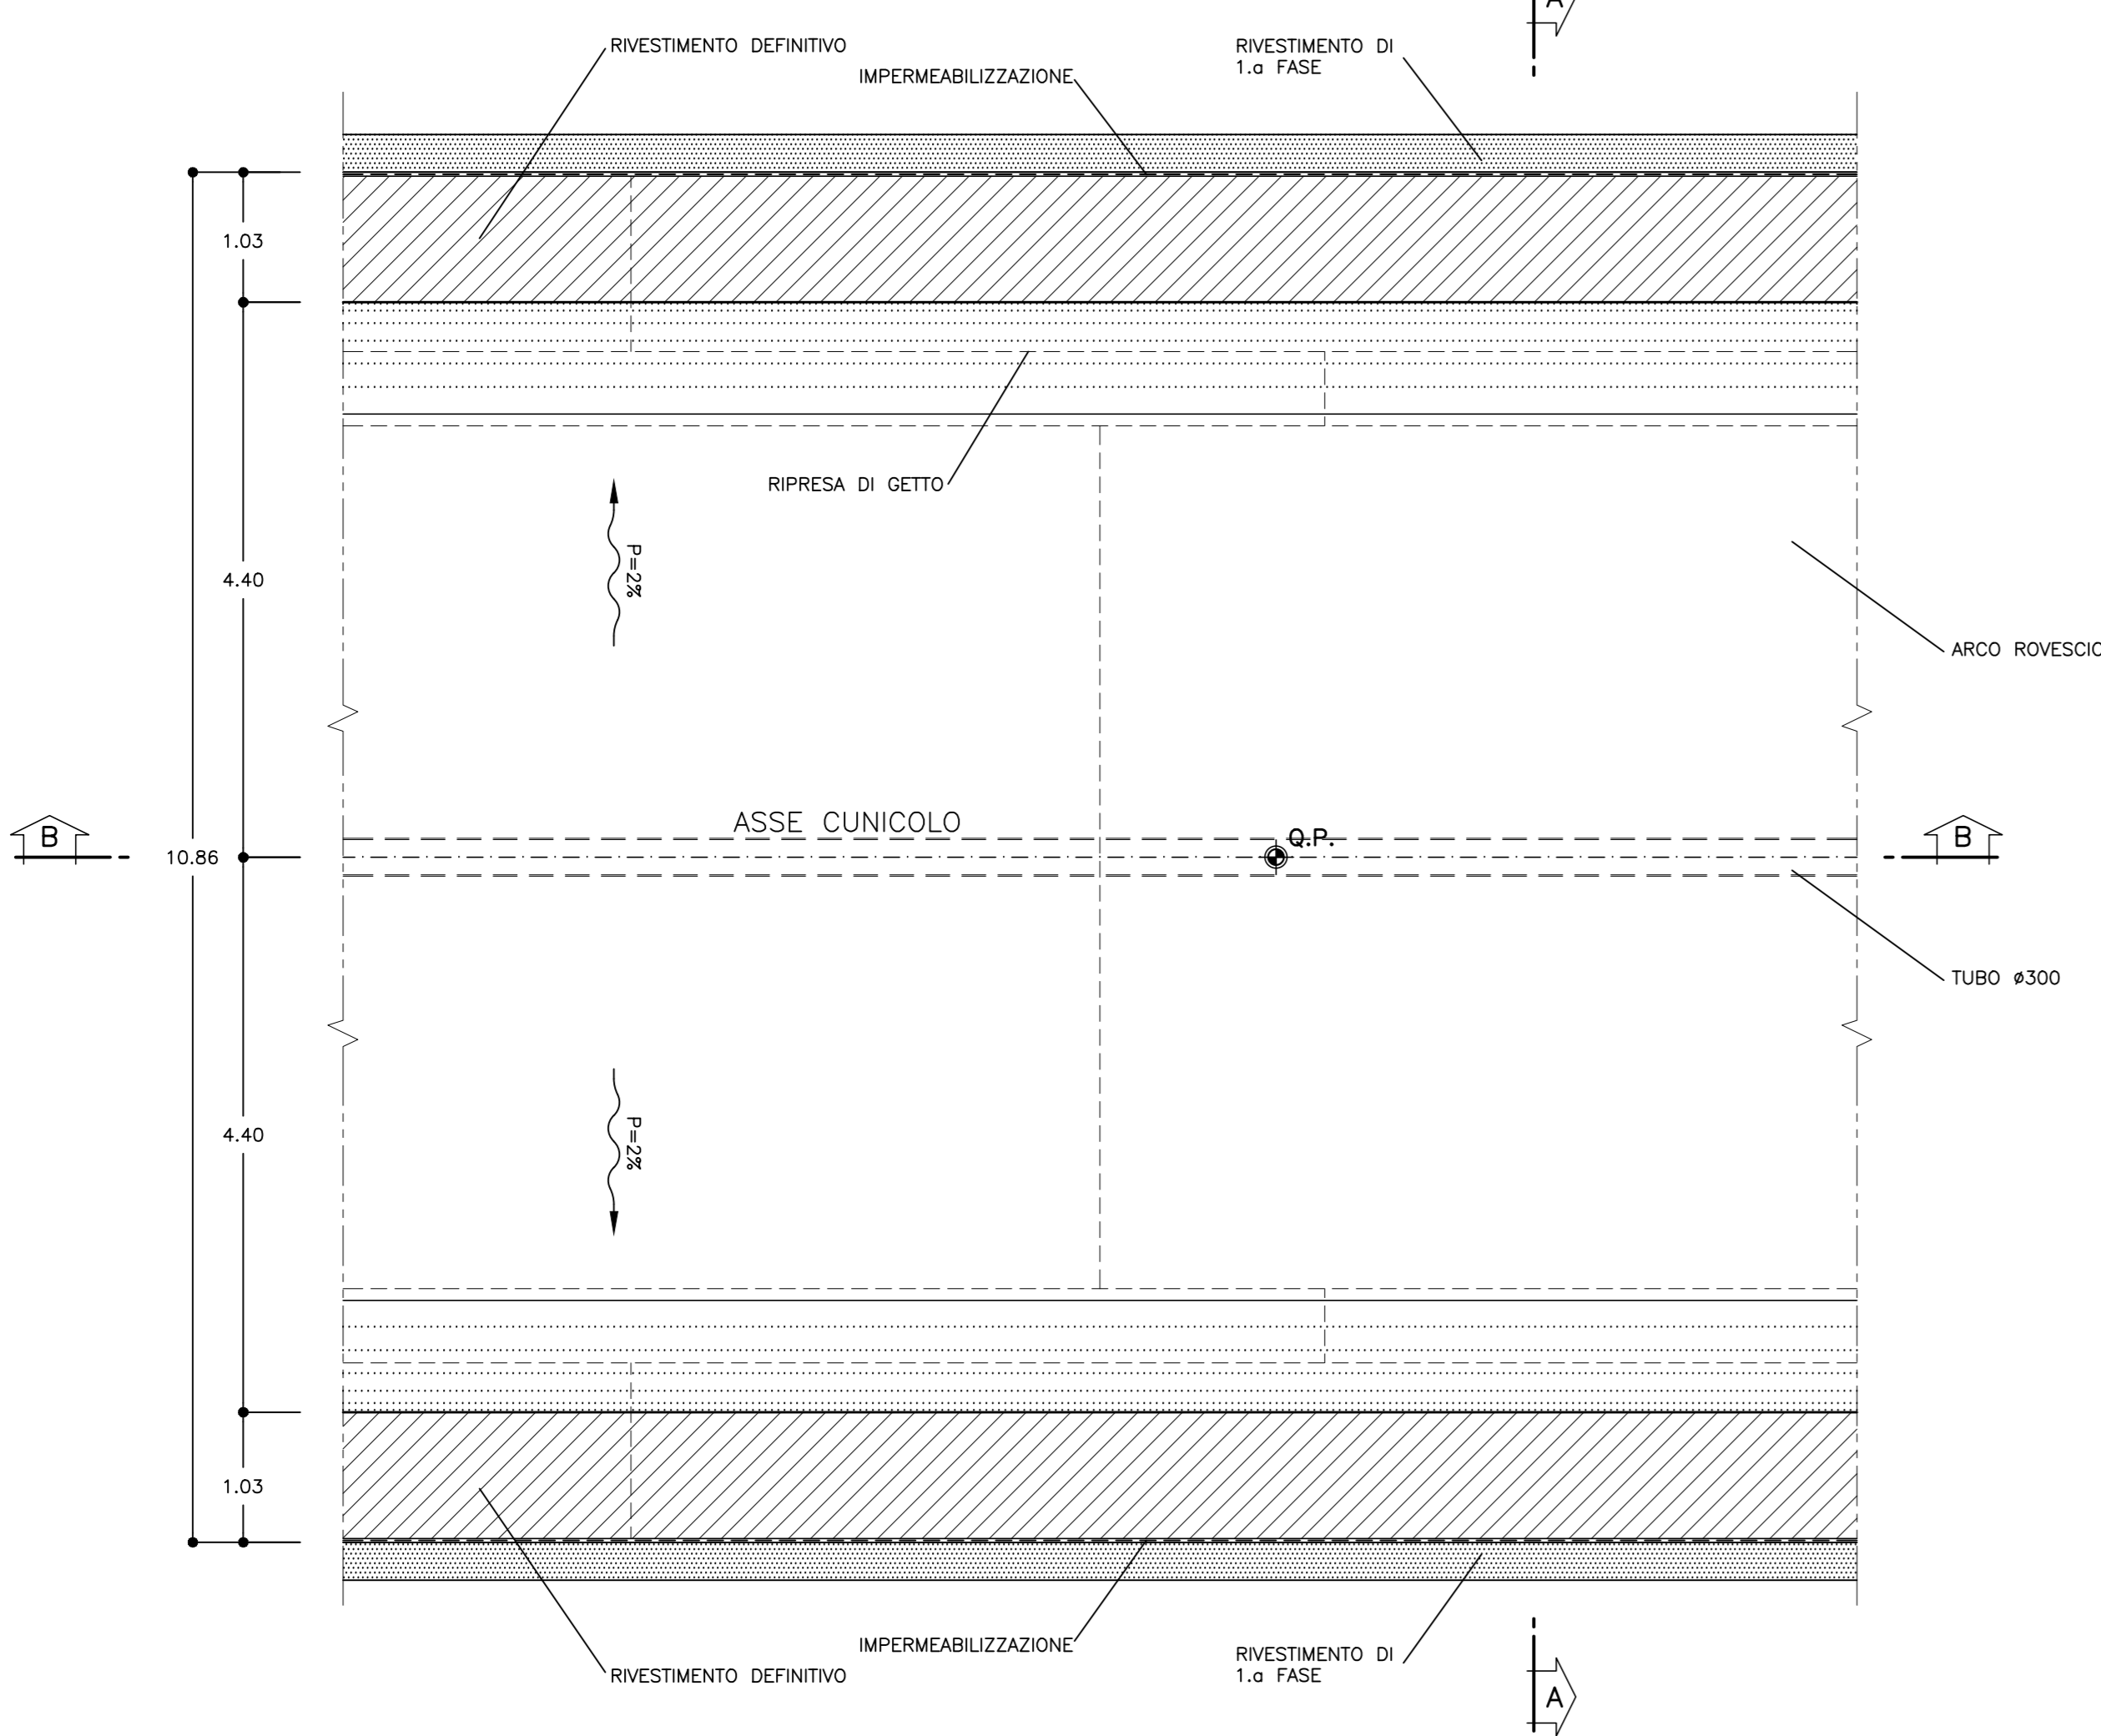

PARTICOLARE MURETTA
SCALA 1:20

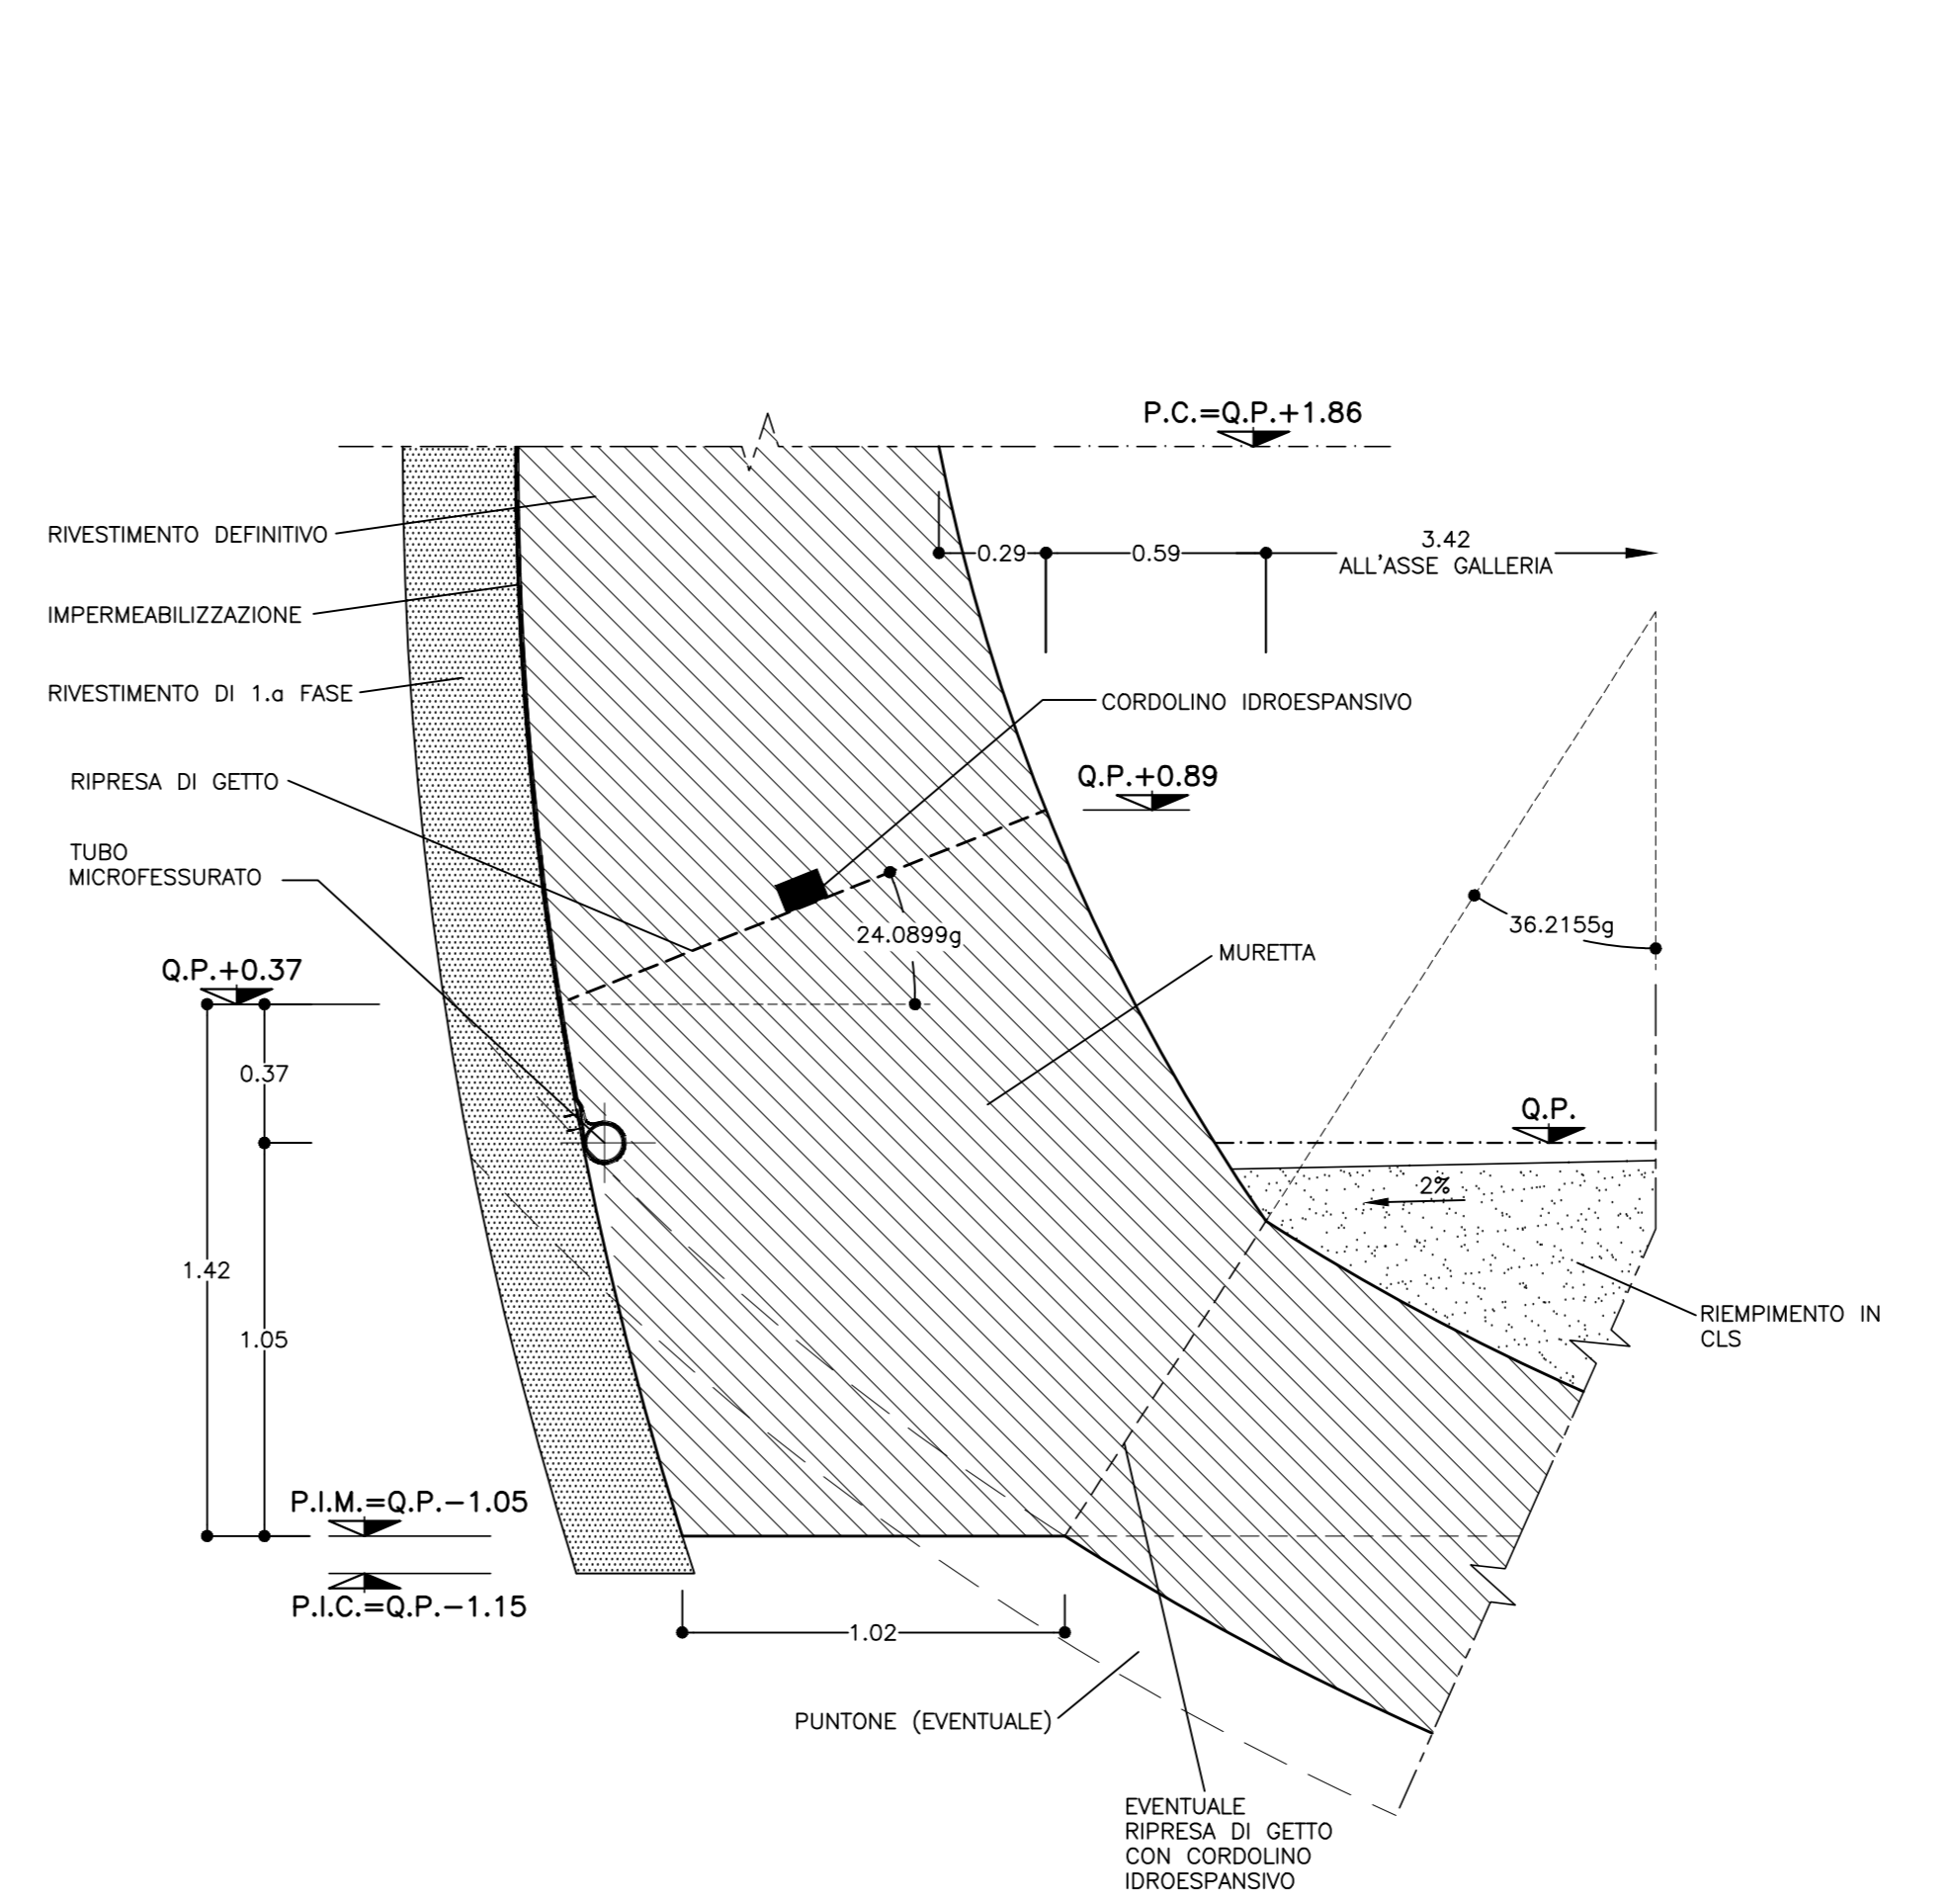

COMMITTENTE:
RFI
RETE FERROVIARIA ITALIANA
GRUPPO FERROVIE DELLO STATO ITALIANO

ALTA SORVEGLIANZA:
ITALFERR
GRUPPO FERROVIE DELLO STATO ITALIANO

GENERAL CONTRACTOR:
COCIV
Consorzio Costruttori Integrati Valchi

INFRASTRUTTURE FERROVIARIE STRATEGICHE DEFINITE DALLA LEGGE OBIETTIVO N.443/01
TRATTA A.V./A.C. TERZO VALICO DEI GIOVI
PROGETTO DEFINITIVO

VAR0008 - Specifiche tecniche interoperabilità
GNVM - Cunicolo di Esodo Binario Dispari
Zona area sicura Polcovera
Sezione tipo C4pr - Carpenteria

GENERAL CONTRACTOR Consorzio Cociv Ing. N. Neri	DIRETTORE LAVORI	SCALA: 1:20 - 5
---	------------------	--------------------

COMMESSA	LOTTO	FASE	ENTE	TIPO DOC	OPERADISCIPLINA	PROGE.	REV.
A301	00	D	CV	BZ	GNVM0X	003	B

Rev.	Descrizione emissione	Redatto	Data	Verificato	Data	Progettista	Data	IL PROGETTISTA
A00	Prima emissione	[Signature]	06/12/2019	[Signature]	09/12/2019	A. Mangreola	10/12/2019	[Signature]
A01	Revisione generale	[Signature]	15/06/2020	[Signature]	17/06/2020	A. Mangreola	19/06/2020	[Signature]
B00	Revisione per istruttoria A3010X00705GN000014A	[Signature]	19/10/2020	[Signature]	21/10/2020	A. Mangreola	23/10/2020	[Signature]

In Elab. Nome File: A301-05-CV-02-000-14A-000-000
CUP: F5H4500000000000