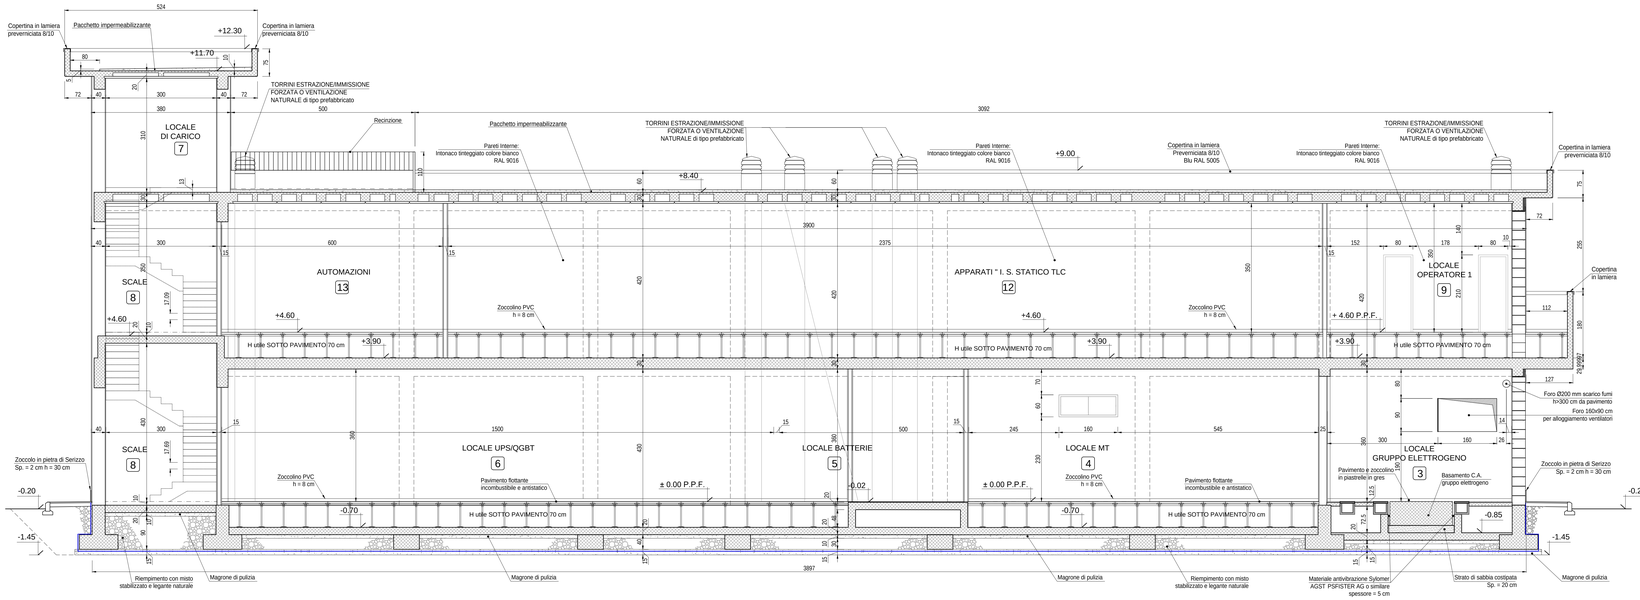

SEZIONE A-A
Scala: 1:50

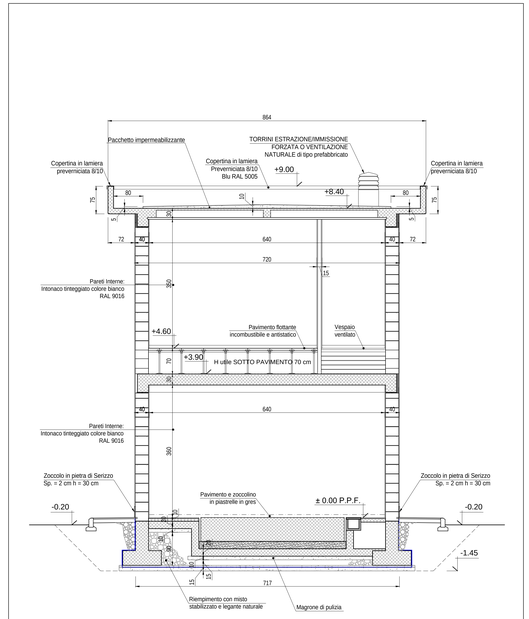

SEZIONE B-B
Scala: 1:50

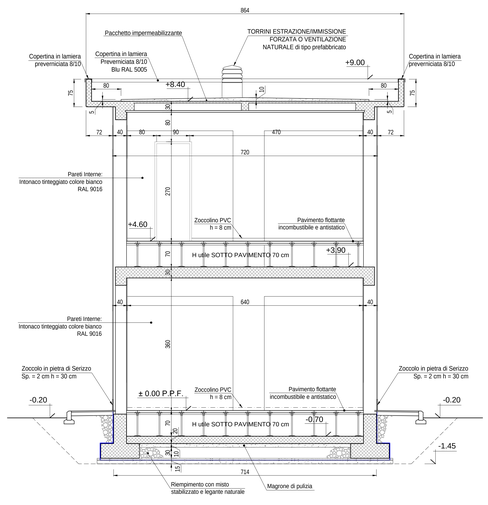

SEZIONE C-C
Scala: 1:50

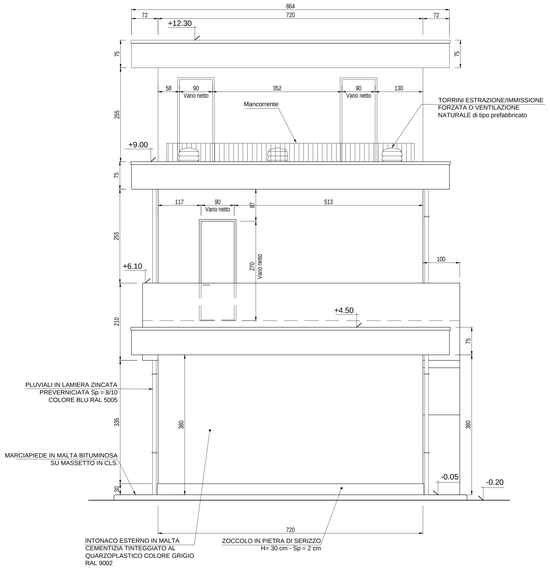

PROSPETTO B
Scala: 1:50

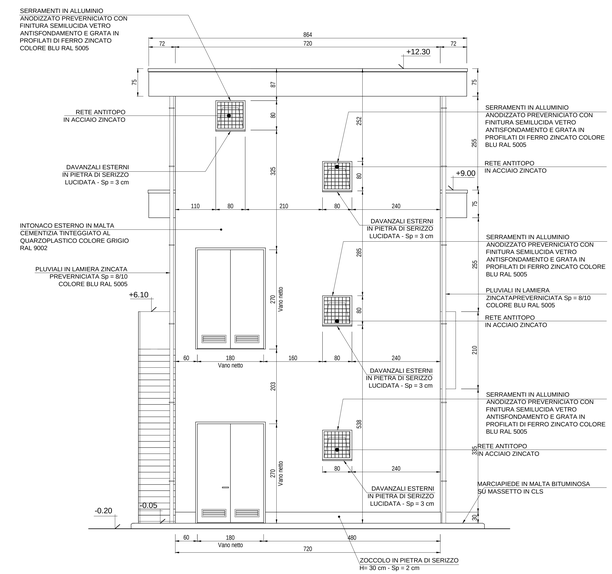

PROSPETTO D
Scala: 1:50

NOTA

- Tutte le dimensioni sono espresse in cm
- Tutte le quote altimetriche sono espresse in metri

COMMITTENTE:

RFI RETE FERROVIARIA ITALIANA
GRUPPO FERROVIE DELLO STATO ITALIANE

ALTA SORVEGLIANZA:

ITALFERR
GRUPPO FERROVIE DELLO STATO ITALIANE

GENERAL CONTRACTOR:

Consorzio Cociv

INFRASTRUTTURE FERROVIARIE STRATEGICHE DEFINITE DALLA LEGGE OBIETTIVO N.443/01

TRATTA A.V./A.C. TERZO VALICO DEI GIOVI
PROGETTO DEFINITIVO

VAR0008 - SPECIFICHE TECNICHE INTEROPERABILITÀ
FA1E - Fabbricato Sicurezza Imbocco finestra Vallemme

Sezioni e Prospetti

GENERAL CONTRACTOR	DIRETTORE LAVORI	SCALA:
Consorzio Cociv Ing. N. Mesdici		1:50

COMMESSA	LOTTO	FASE	ENTE	TIPO DOC.	OPERA/DISCIPLINA	PROGR.	REV.
A301	0X	D	CV	AB	FA1E0X	001	A

PROGETTAZIONE

Rev.	Descrizione emissione	Redatto	Data	Verificato	Data	Progettista Integrazione	Data	IL PROGETTISTA
A00	PRIMA EMISSIONE	3BA s.r.l.	14/07/2020	COCIV	15/07/2020	A.Mancarella	16/07/2020	Dott. Ing. Nicola Mesdici Ordine degli Ingegneri Prov. TO n. 8271 R

A. Elab.

Nome File: A301-D1-D-CV-AB-FA1E-D0-001-A00
CUP: F81H92000000008

Scala di plot: 1 1