




SEZIONE A-A
SCALA 1:50
PROFILO LONGITUDINALE

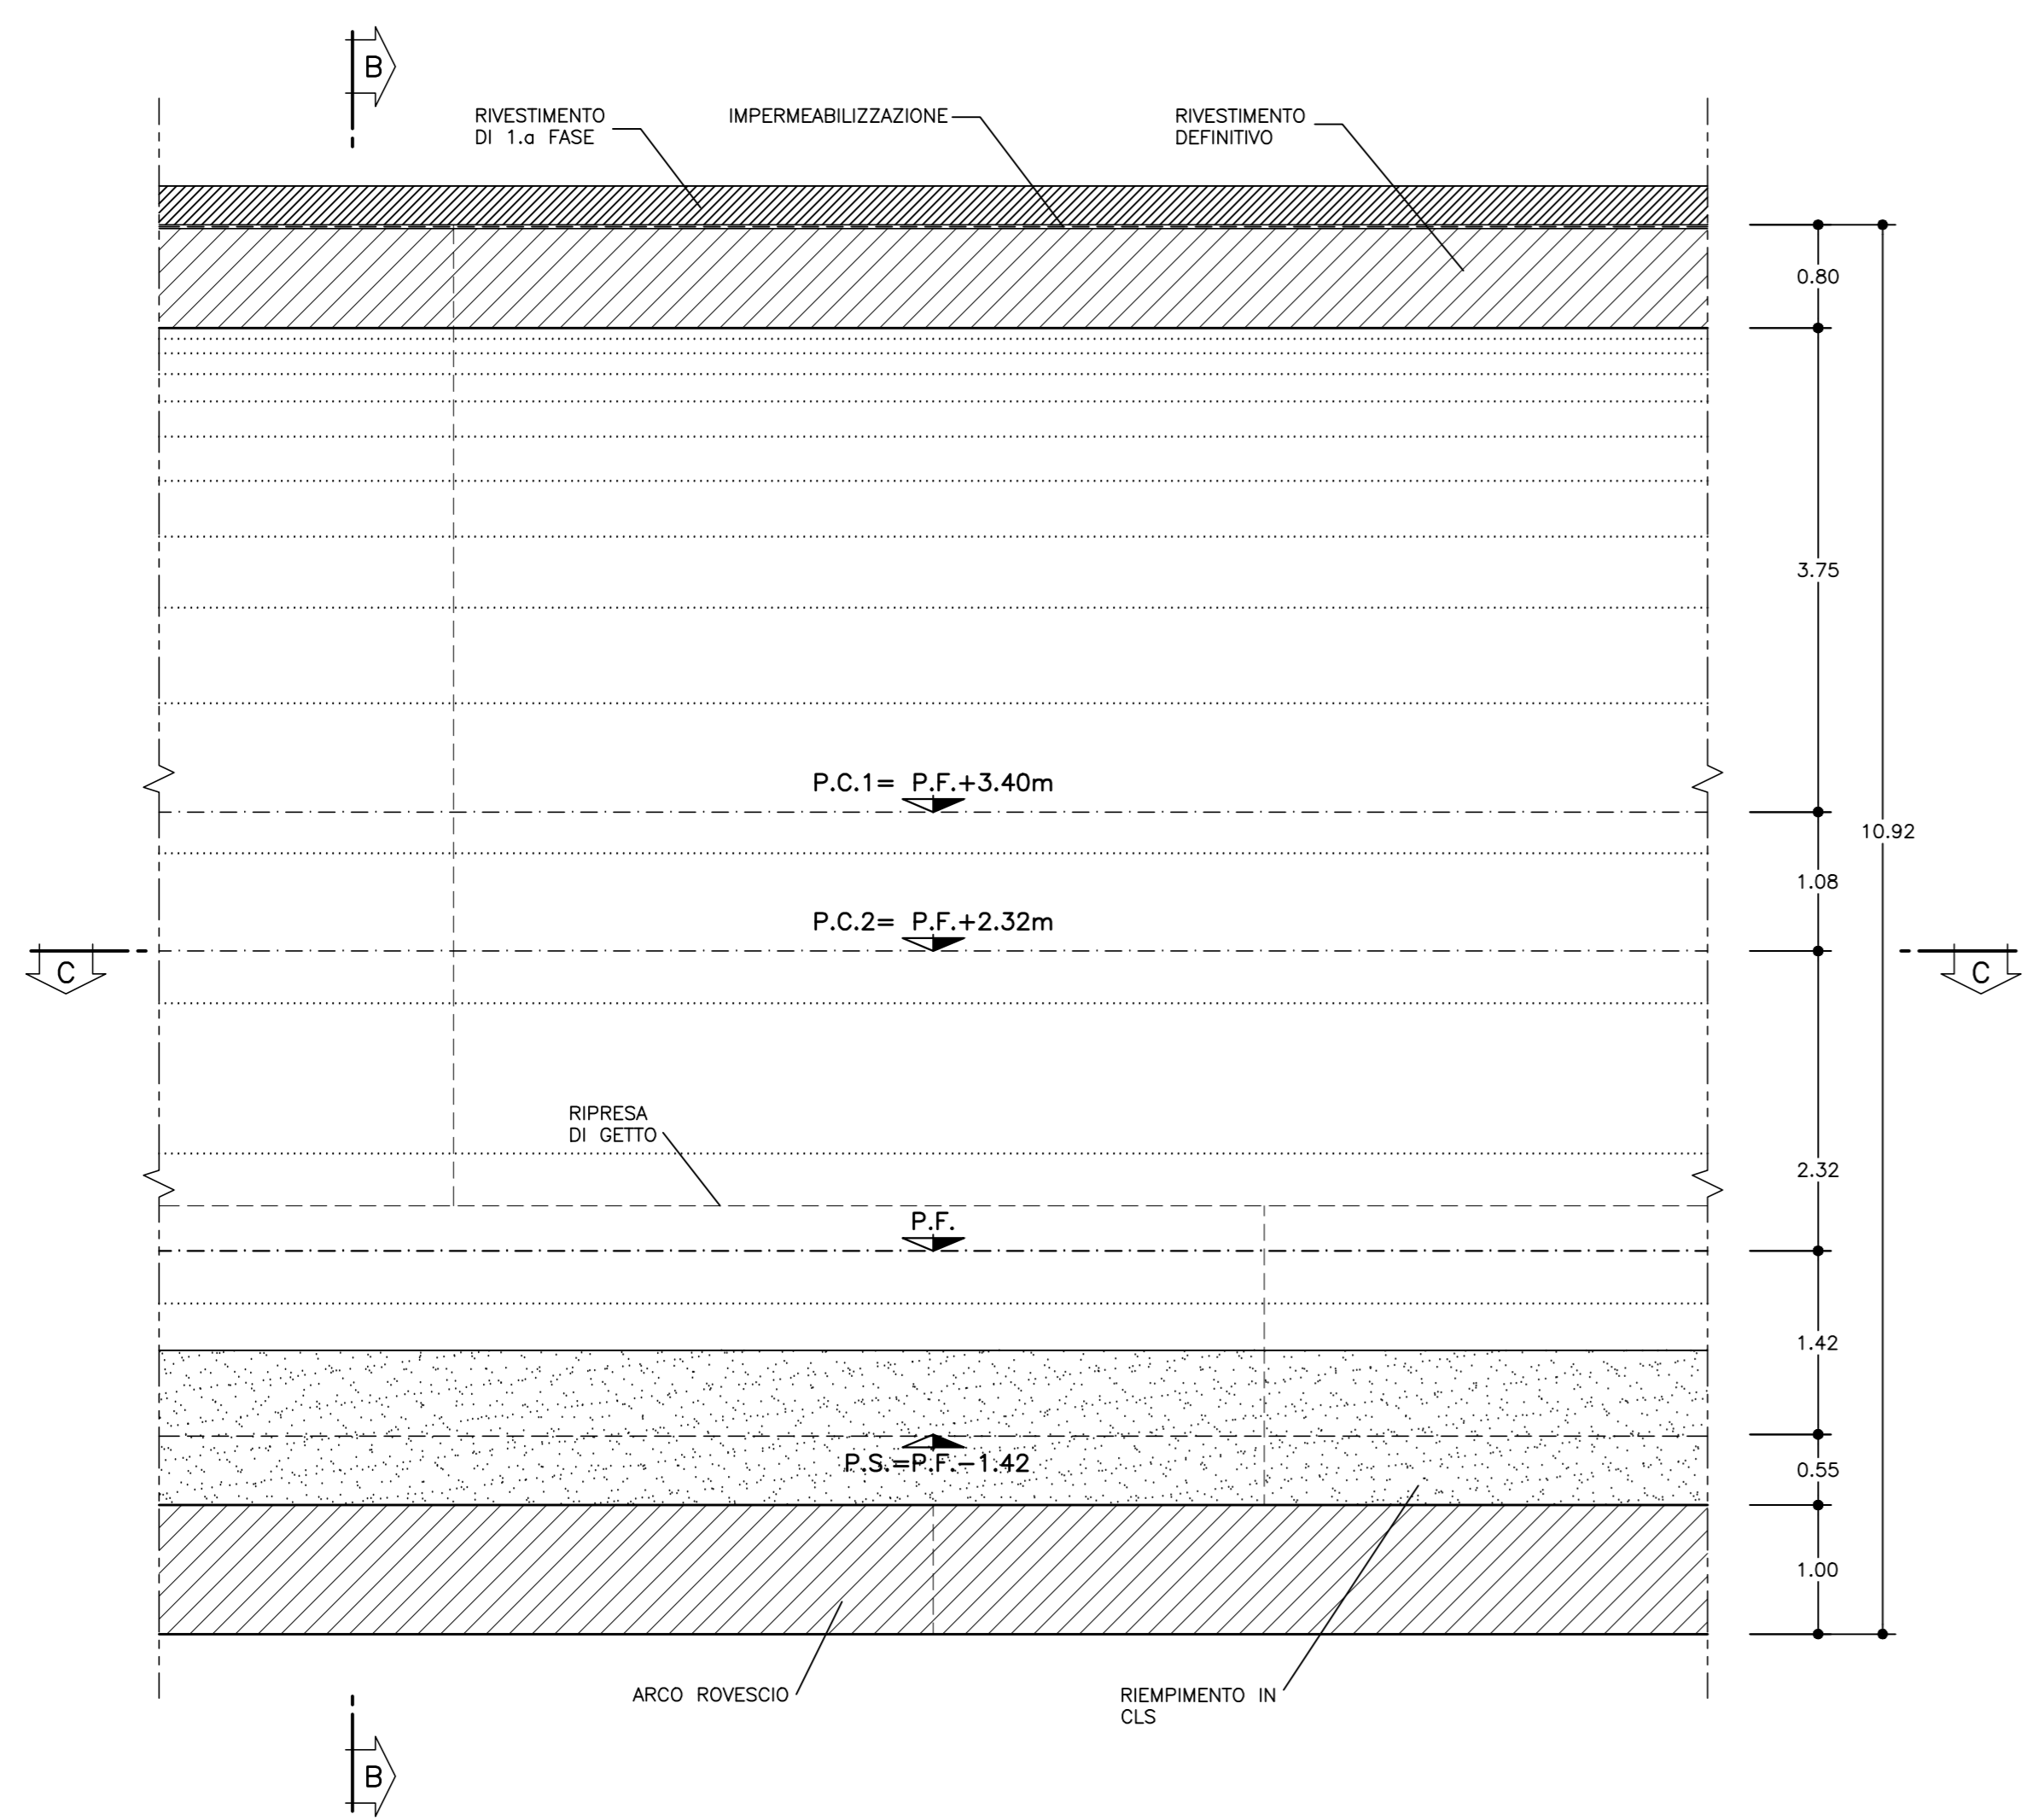

SEZIONE B-B
SCALA 1:50
SEZIONE TRASVERSALE

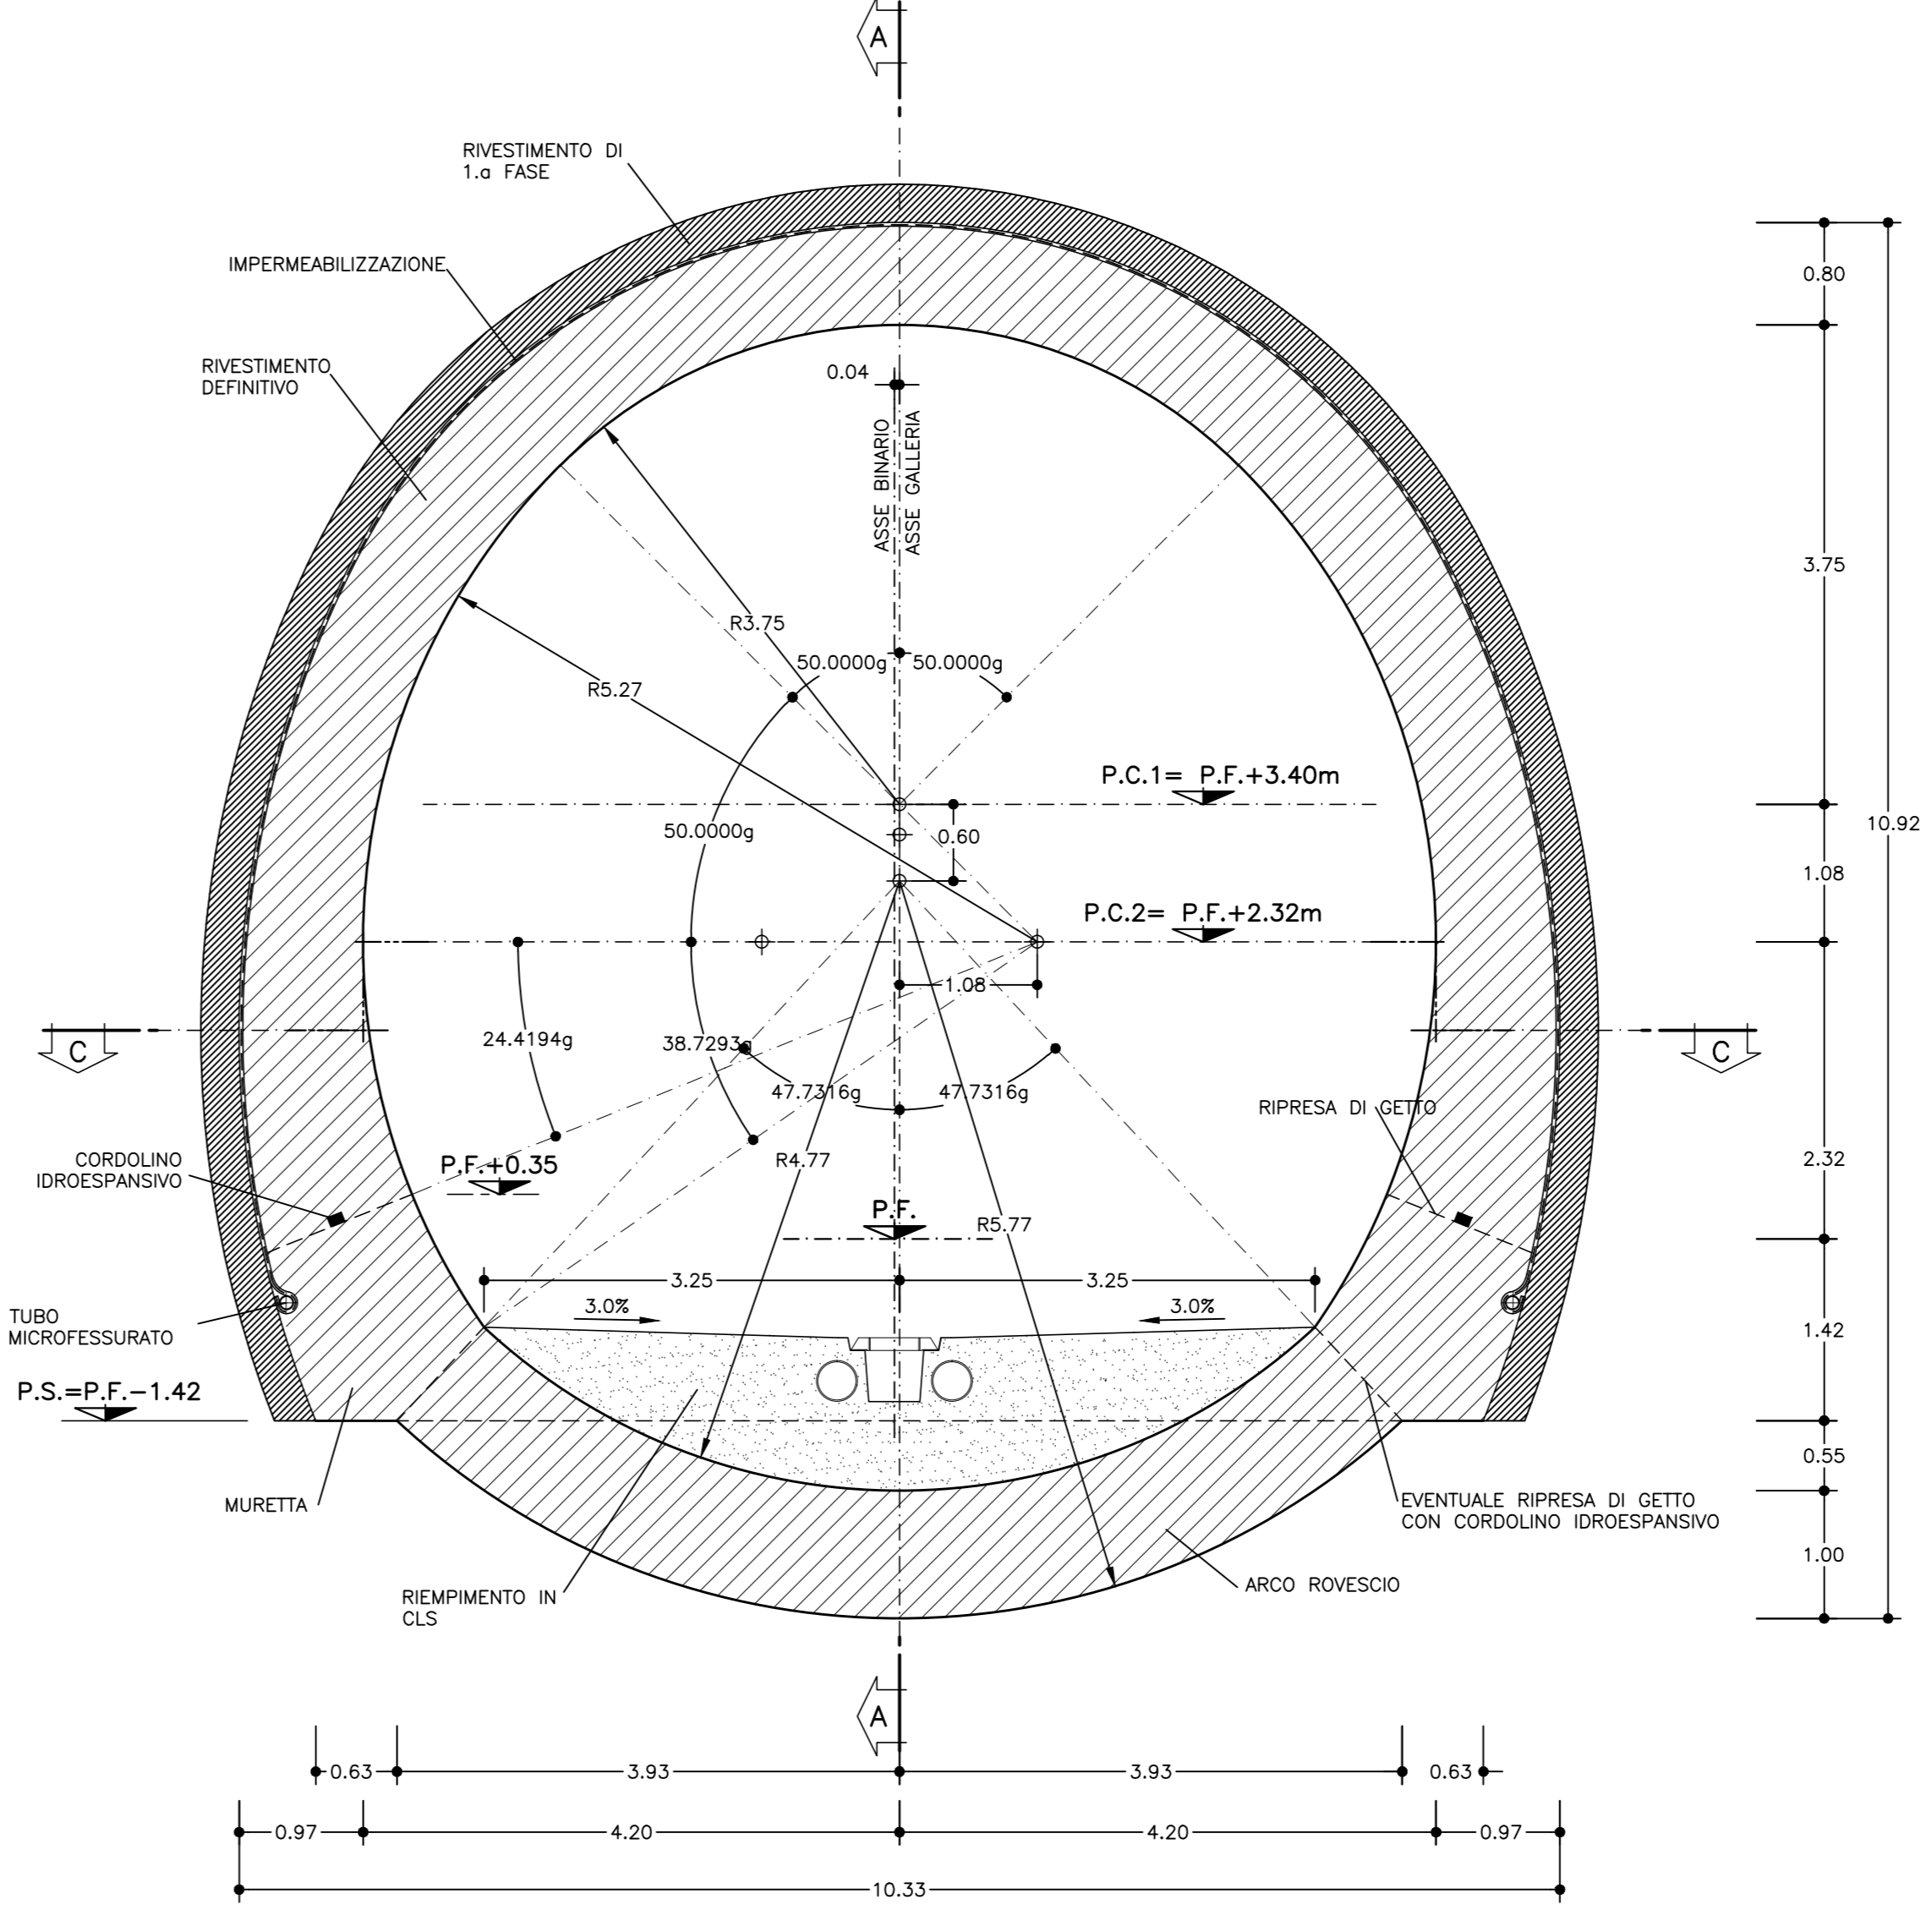

SEZIONE C-C
SCALA 1:50
PIANTA

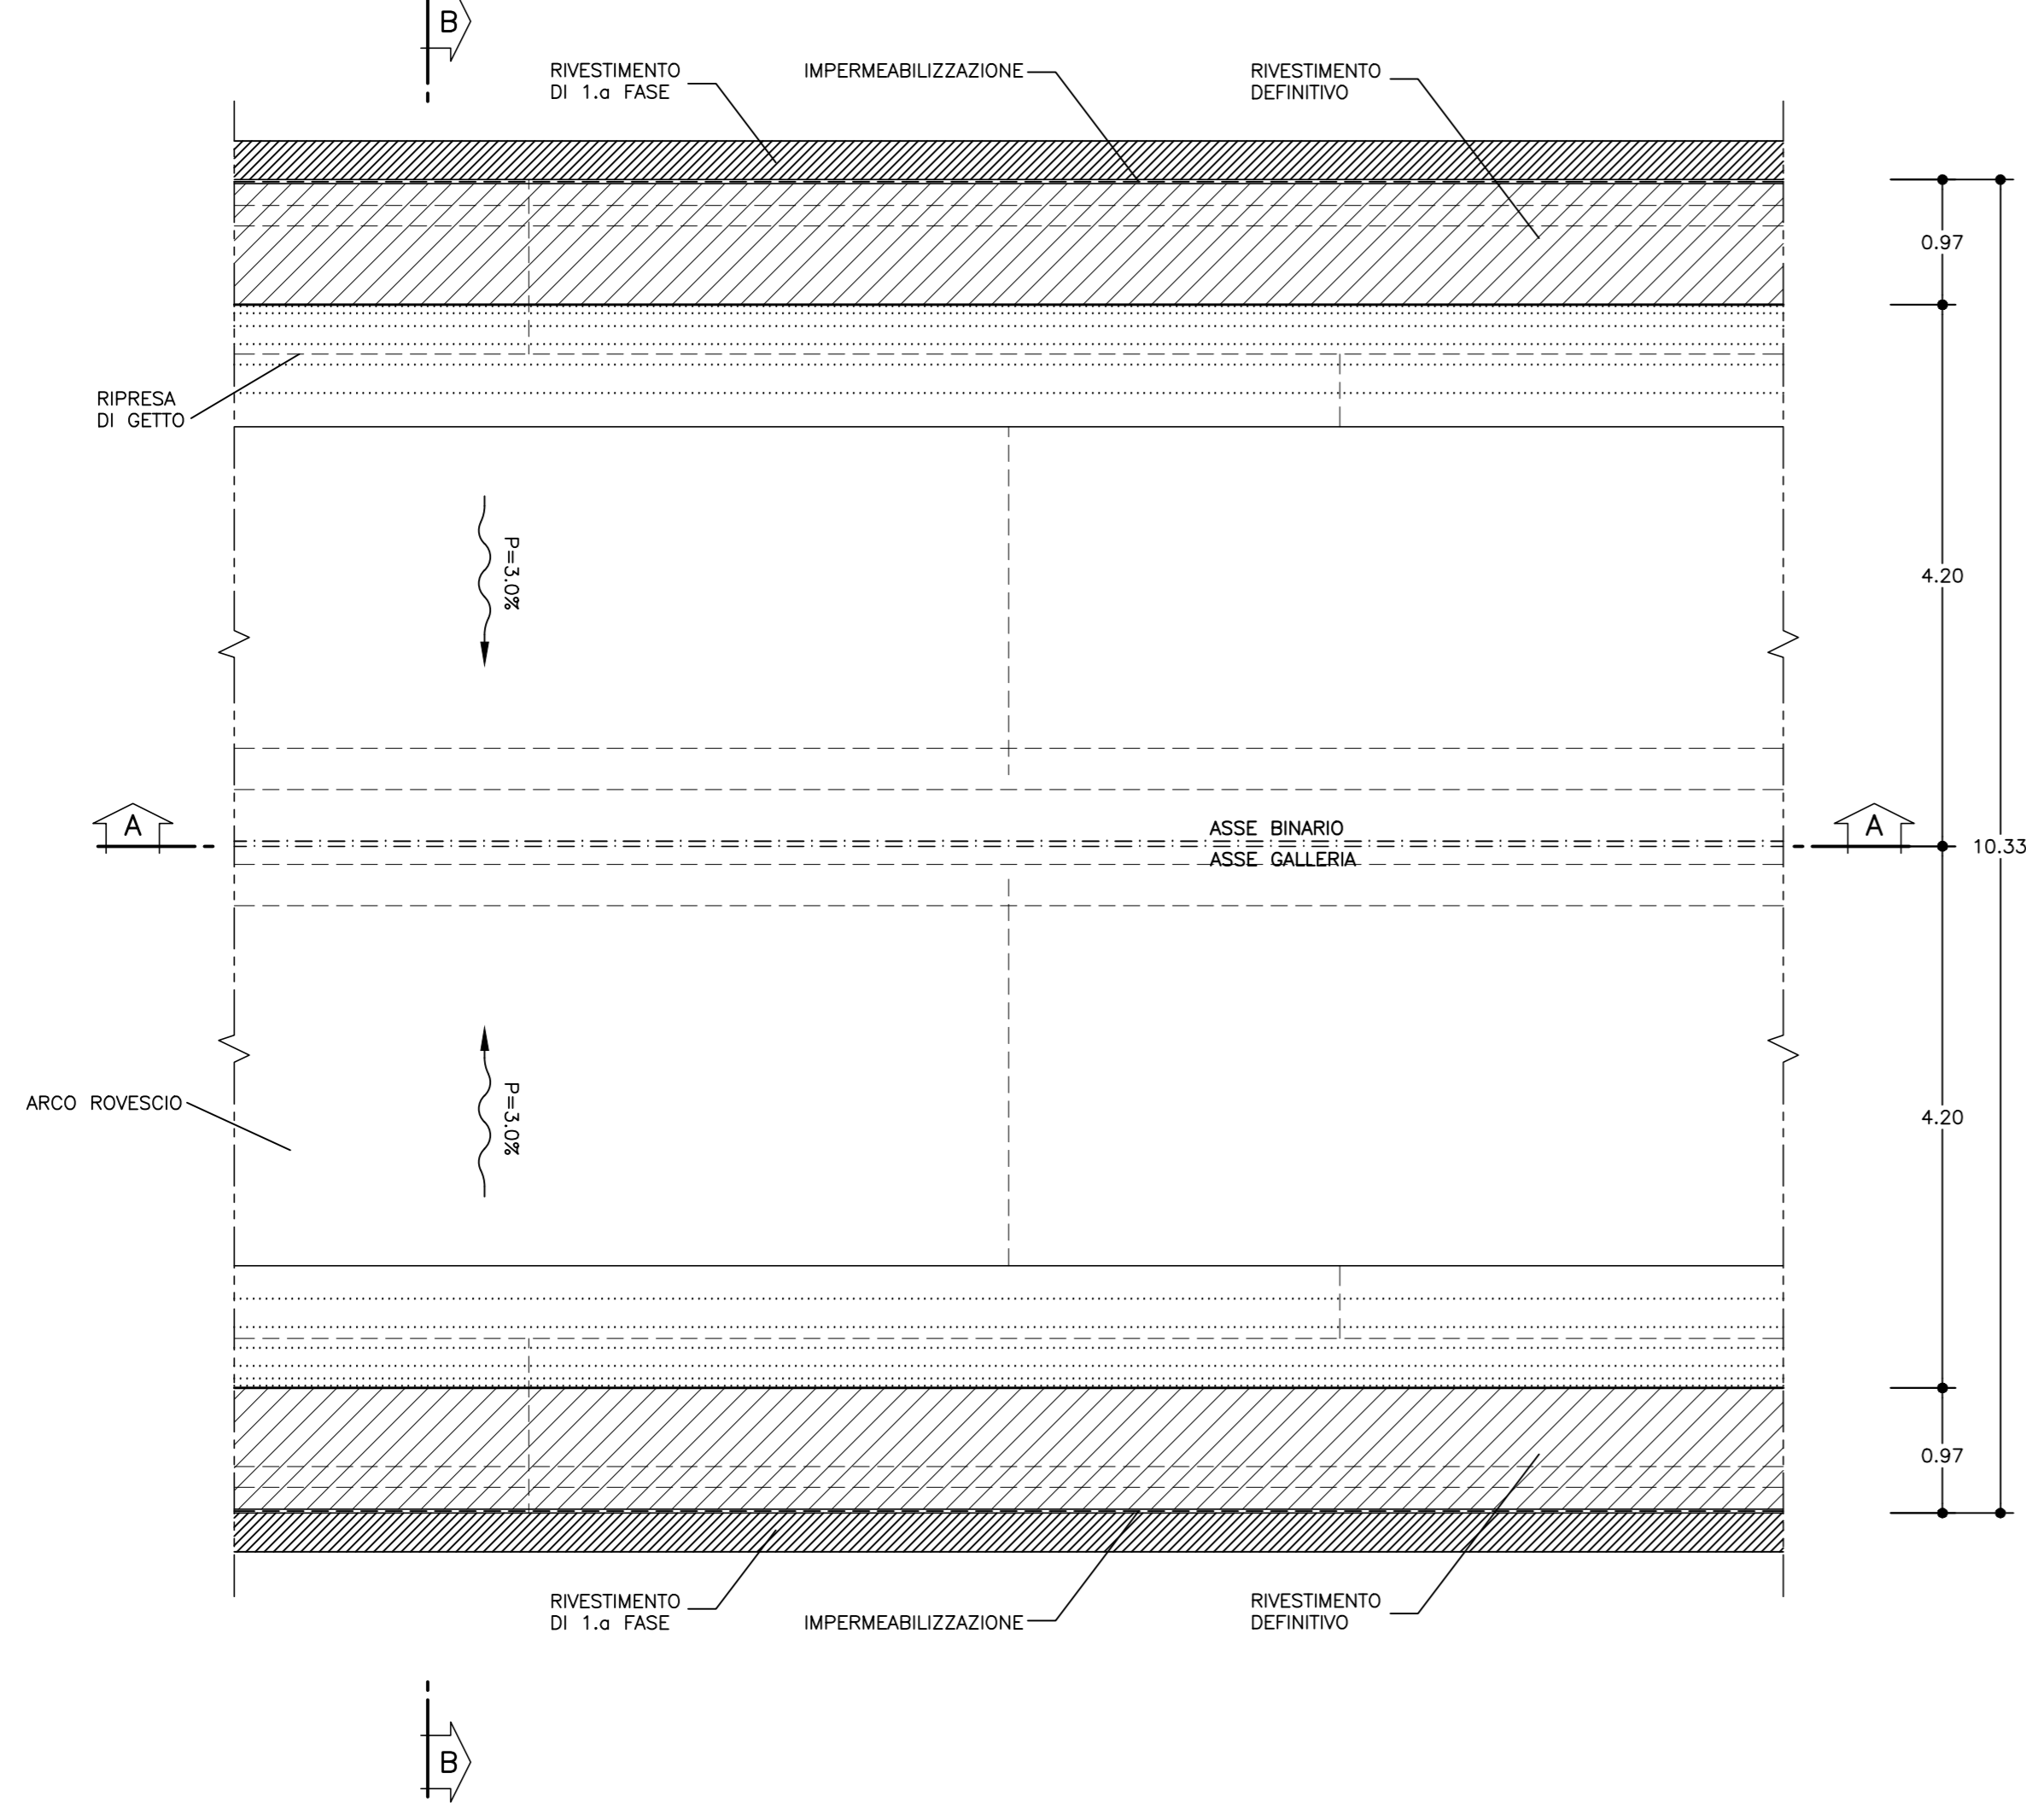

PARTICOLARE MURETTA
SCALA 1:20

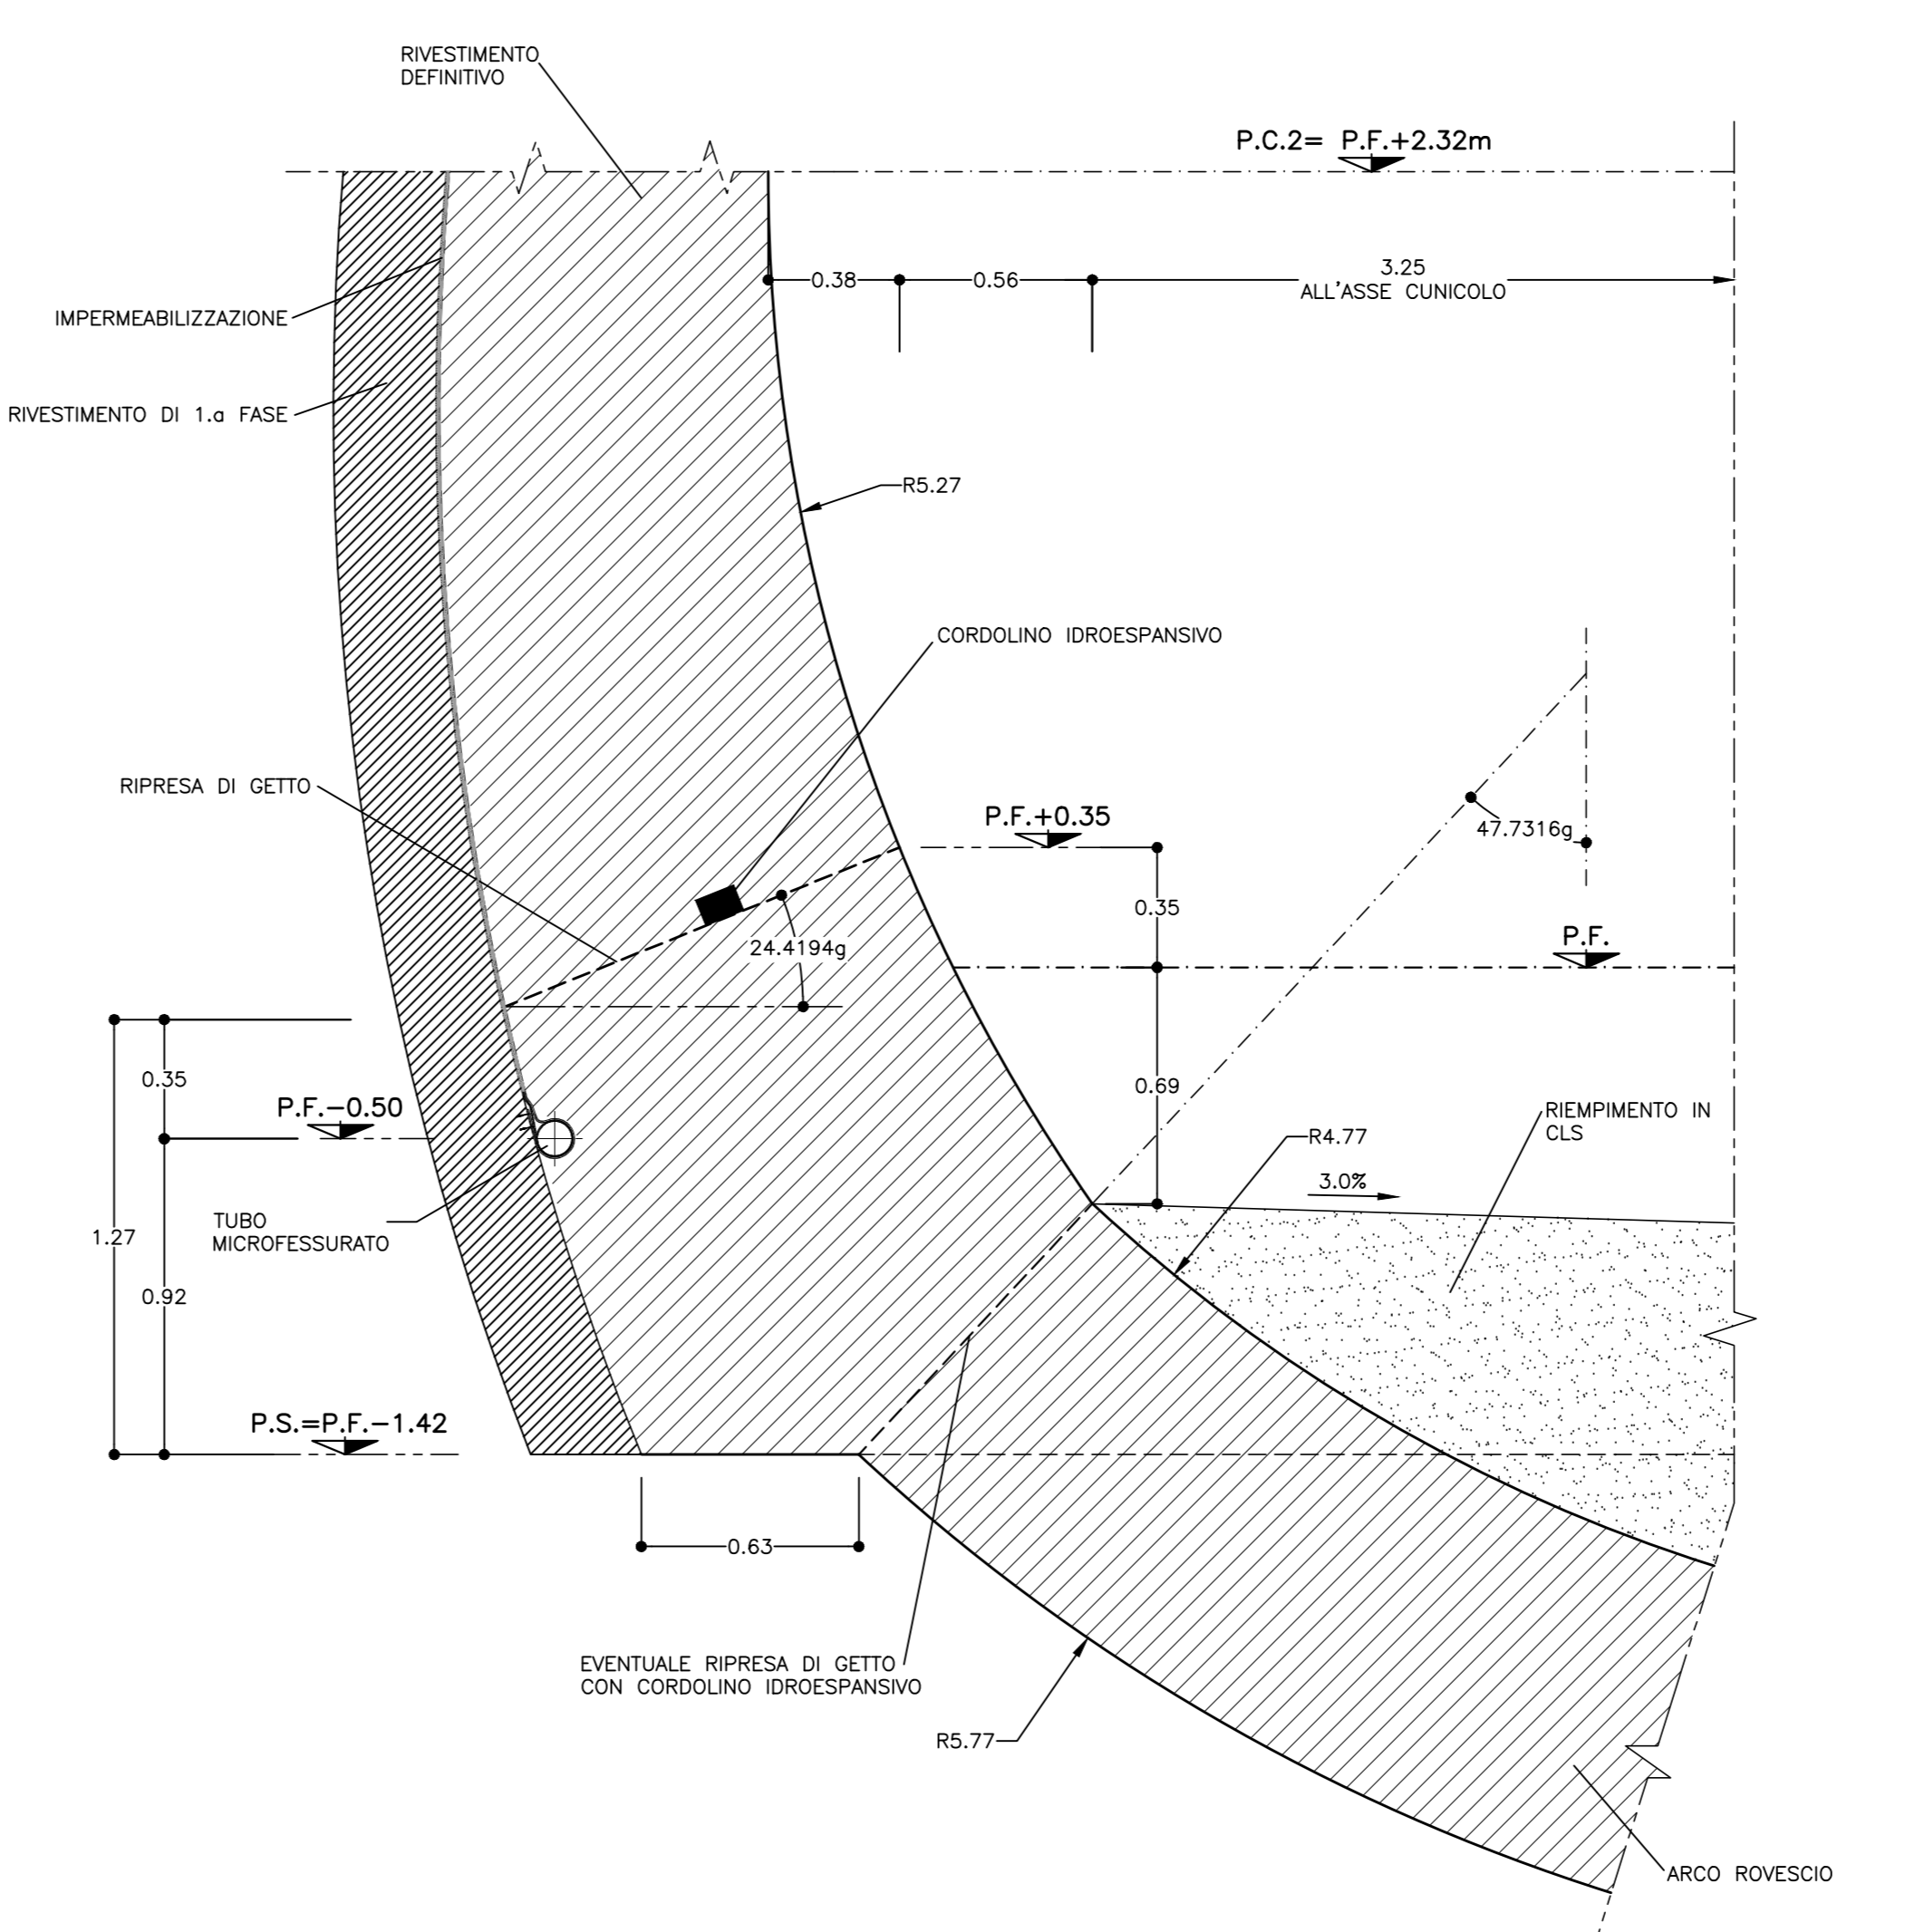


TABELLA MATERIALI	
ACCIAIO	
ACCIAIO ARMATURE	B450C
RETE ELETTRICALDATA	B450C
CLS	(con riferimento al CAPITOLATO DI COSTRUZIONE OPERE CIVILI)
CALOTTA E PIEDRITI (*)	C25/30, X0, S4 (**)
	Classe contenuto cloruri Cl. 1.0 (**)
	Diametro massimo aggregati 32mm
ARCO ROVESCIO	C25/30, X0, S3 (**)
	Classe contenuto cloruri Cl. 1.0 (**)
	Diametro massimo aggregati 32mm
MAGRONE DI PULIZIA	Resistenza media > Rm >= 15 MPa
	Contenuto min cemento : 150 Kg/mc
RIEMPIIMENTO	C16/20, X0,
	Classe contenuto cloruri Cl. 1.0
(*) LA RESISTENZA MINIMA A COMPRESIONE DEL CALCESTRUZZO DI RIVESTIMENTO DI CALOTTA ALL'ATTO DEL DISARMO DEVE ESSERE >= 8 MPa.	
(**) IN CASO DI SEZIONI ARMATE LA CLASSE SARA' XC2, Classe contenuto cloruri Cl. 0.4	
NOTE:	
- PER TUTTO QUANTO NON INDICATO SI FACCI RIFERIMENTO AL CAPITOLATO OPERE CIVILI	
- PER TUTTI I DETTAGLI D'IMPERMEABILIZZAZIONE SI VEDA L'ELABORATO RELATIVO	

NOTE	
- PER LE TRATTE DI APPLICAZIONE DELLE SEZIONI TIPO SI VEDA IL PROFILO GEOMECCANICO.	
- PER LE CARATTERISTICHE DEI MATERIALI, LE SPECIFICHE E LE FASI COSTRUTTIVE SI RIMANDA ALLA TAVOLA "FASI ESECUTIVE, SCAVI E CONSOLIDAMENTI"	
- EVENTUALI DIFFERENZE TRA LE MISURE TOTALI E LE SOMMATORIE DELLE MISURE PARZIALI SONO DOVUTE AGLI ARROTONDAMENTI AUTOMATICI DI AUTOCAD.	

LEGENDA	
- P.C.	PIANO DEI CENTRI
- P.F.	PIANO DEL FERRO
- P.S.	PIANO SCAVO

INCIDENZA ARMATURA	
SEZIONE TIPO	80 Kg/mc

COMMITTENTE: **RFI** RETE FERROVIARIA ITALIANA GRUPPO FERROVIE DELLO STATO ITALIANE

ALTA SORVEGLIANZA: **ITALFERR** GRUPPO FERROVIE DELLO STATO ITALIANE

GENERAL CONTRACTOR: **COCIV** Consorzio Costruzioni Integrati Valchi

INFRASTRUTTURE FERROVIARIE STRATEGICHE DEFINITE DALLA LEGGE OBIETTIVO N.443/01

TRATTA A.V./A.C. TERZO VALICO DEI GIOVI PROGETTO DEFINITIVO

VAR0008 - Specifiche tecniche interoperabilità GN00 - Zona area sicura Val Lemme

Elaborati Generali - Galleria Singolo Binario

Sezione tipo B1 - Carpenteria

GENERAL CONTRACTOR: **Cociv** Ing. N. Masetto

DIRETTORE LAVORI: _____

SCALA: 1:50-1:20

COMMESSA	LOTTO	FASE	ENTE	TIPO DOC.	OPERADISCIPLINA	PROG.	REV.
A301	0X	D	CV	BZ	GN0000	014	A

PROGETTAZIONE

Rev.	Descrizione emissione	Redatto	Data	Verificato	Data	Progettista	Data	IL PROGETTISTA
001	Prima emissione	[Signature]	06/12/2019	[Signature]	09/12/2019	A. Margreth	10/12/2019	[Signature]

Nome File: A301-01-CV-02-CH00-00-014-A00
CUP: F8H500000000000