


LEGENDA

WBS LOTTO 3: GN14N
GN14R
GN15P
GN15R

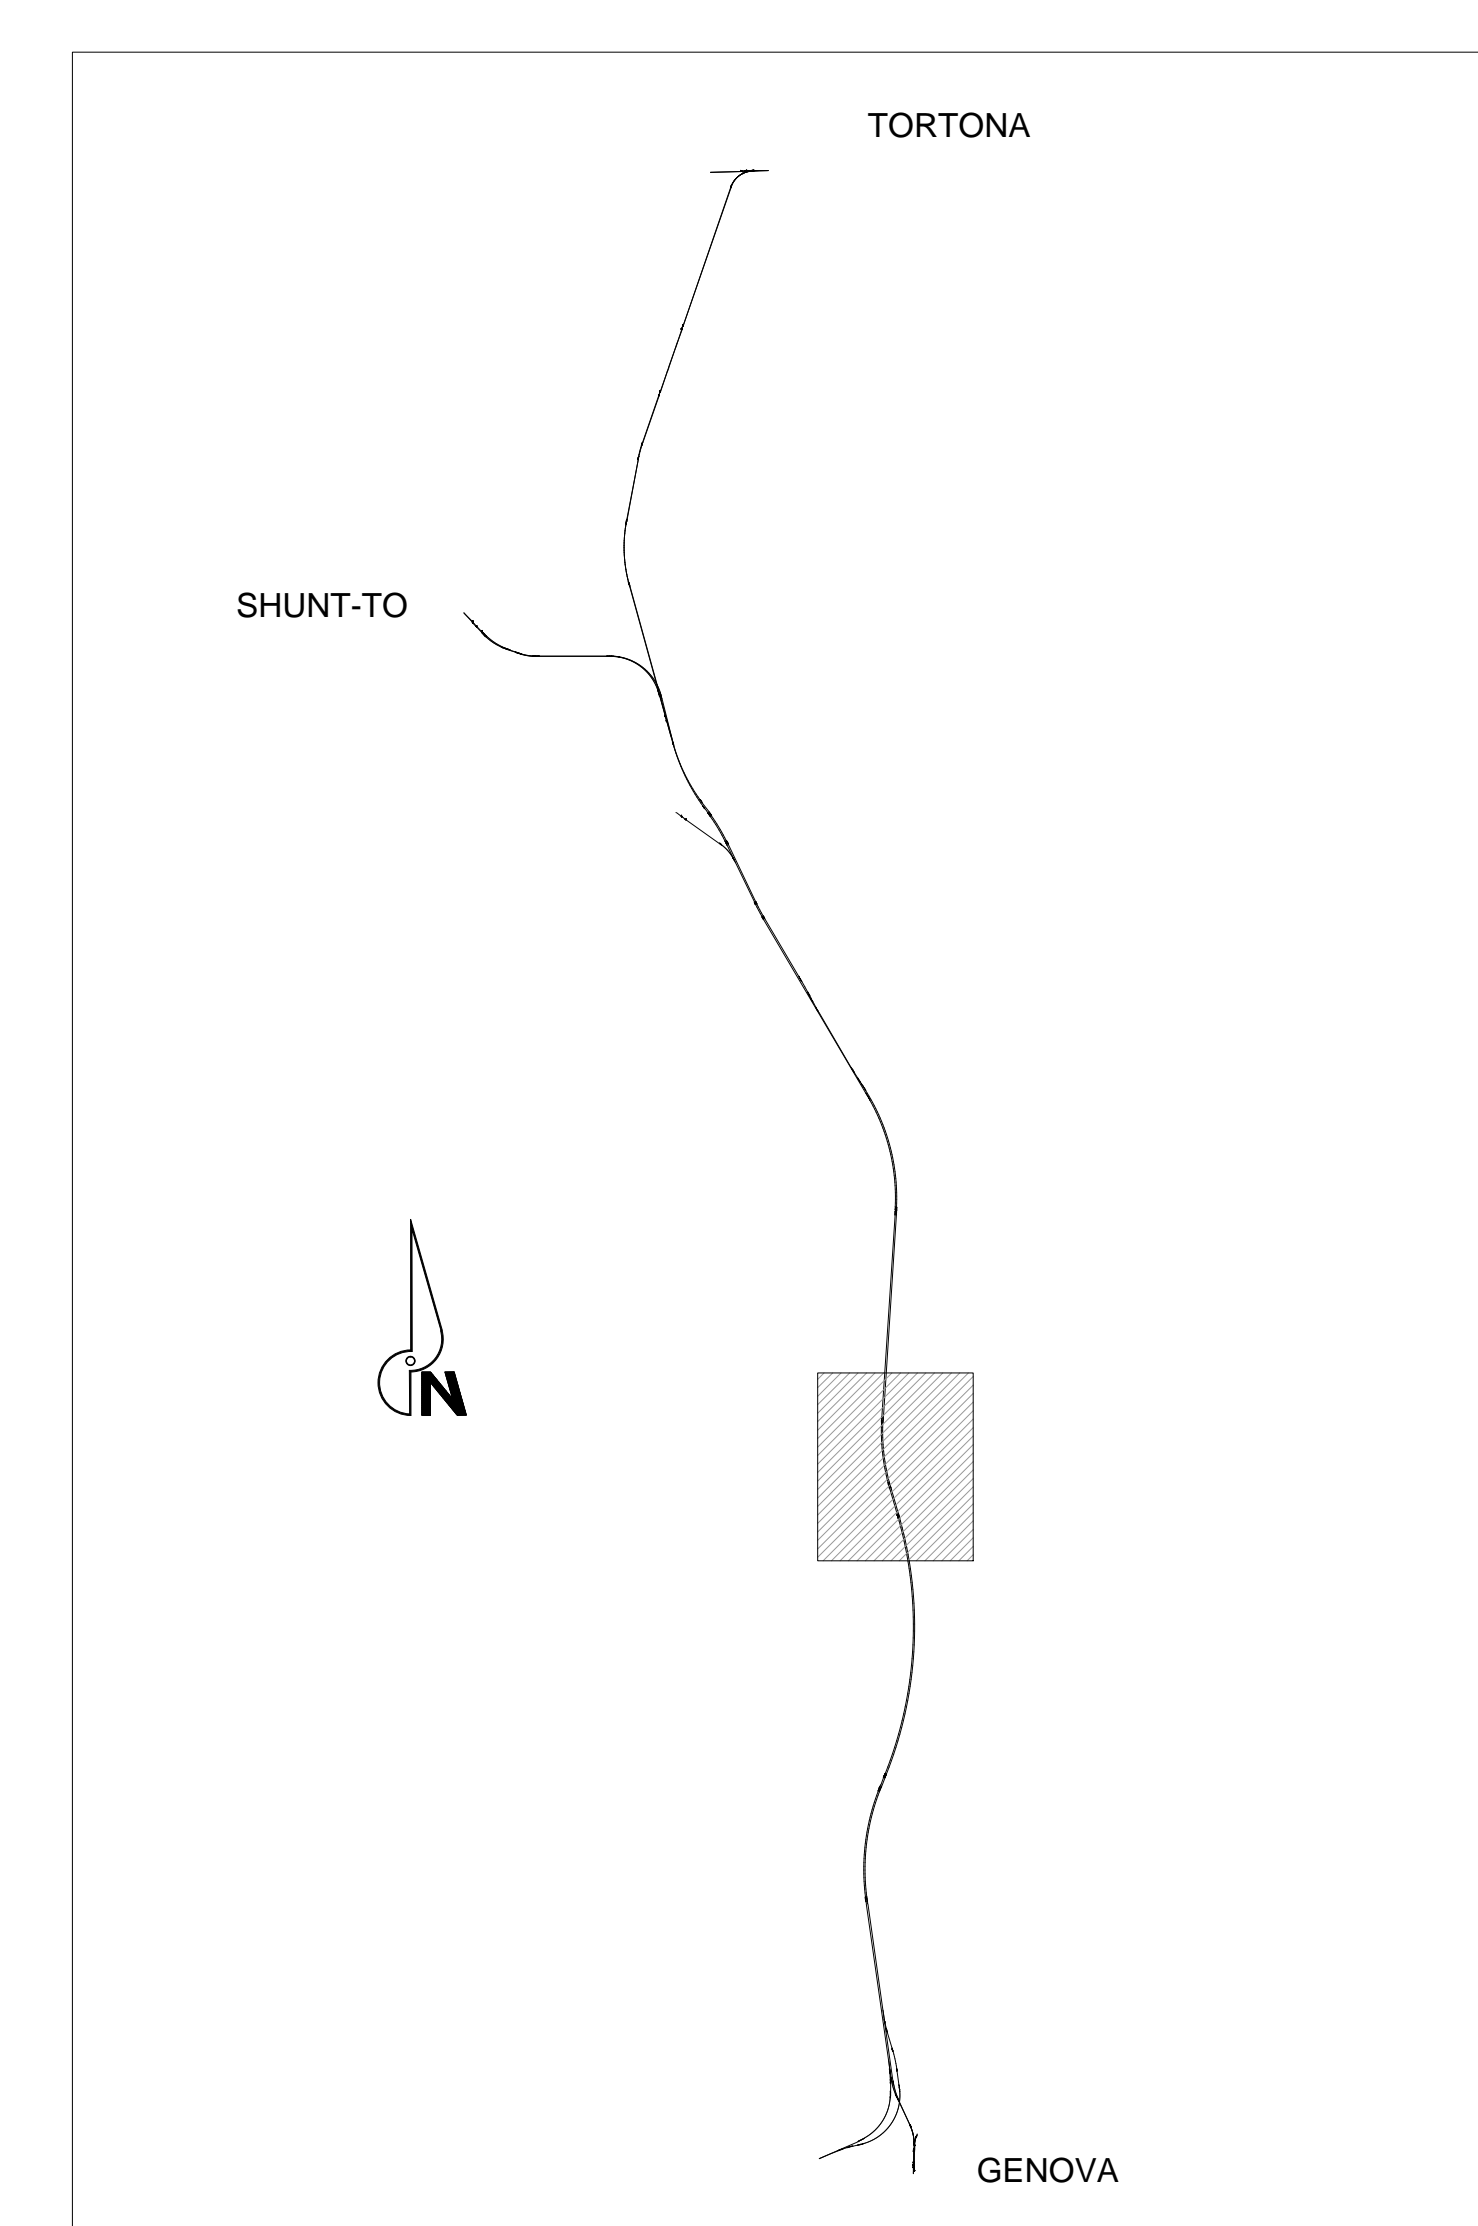

COMMITTENTE: RFI - RETE FERROVIARIA ITALIANA - GRUPPO FERROVIE DELLO STATO ITALIANO

ALTA Sorveglianza: ITALFERR - GRUPPO FERROVIE DELLO STATO ITALIANO

GENERAL CONTRACTOR: COCV - Consorzio Costruzioni Anonime Valico

INFRASTRUTTURE FERROVIARIE STRATEGICHE DEFINITE DALLA LEGGE OBIETTIVO N.443/01

TRATTA A.V./A.C. TERZO VALICO DEI GIOVI

PROGETTO DEFINITIVO

VAR0008 - Specifiche tecniche interoperabilità

GN00 - Zona area sicura Val Lemme

Elaborati Generali - Galleria Singolo Binario

Planimetria di Tracciamento

| | | |
|-------------------------|------------------|--------|
| GENERAL CONTRACTOR | DIRETTORE LAVORI | SCALA: |
| Cociv Ing. E. Pagani | | 1:5000 |

| COMMESSA | LOTTO | FASE | ENTE | TIPO DOC. | OPERADISCIPLINA | PROGR. | REV. |
|----------|-------|------|------|-----------|-----------------|--------|------|
| A301 | 0X | D | CV | P5 | GN0000 | 001 | A |

| PROGETTAZIONE | Rev. | Descrizione emissione | Redatto | Data | Verificato | Data | Progettista | Data | Il PROGETTISTA |
|---------------|------|-----------------------|---------|------------|------------|------------|---------------|------------|--------------------|
| A00 | | Prima emissione | COCV | 27/01/2020 | COCV | 27/01/2020 | A. Mancarella | 27/01/2020 | Ing. A. Mancarella |

Nome File: A301-01-CO-FS-GN00-001-A00
CUP: F41H2000000000