PLANIMETRIA
SCALA 1:1000

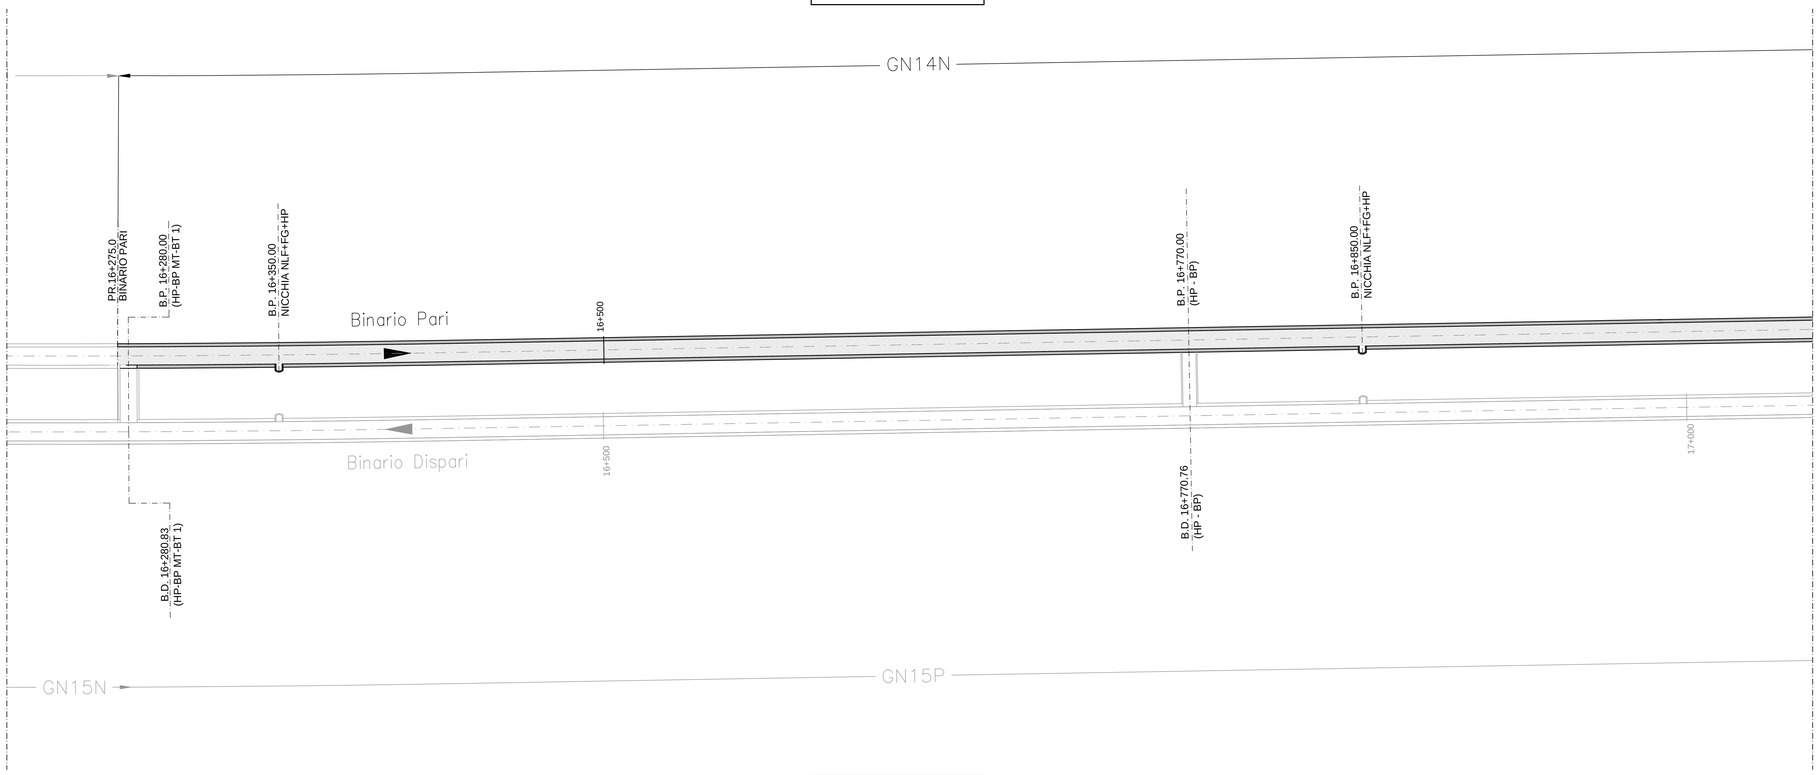

PLANIMETRIA
SCALA 1:1000

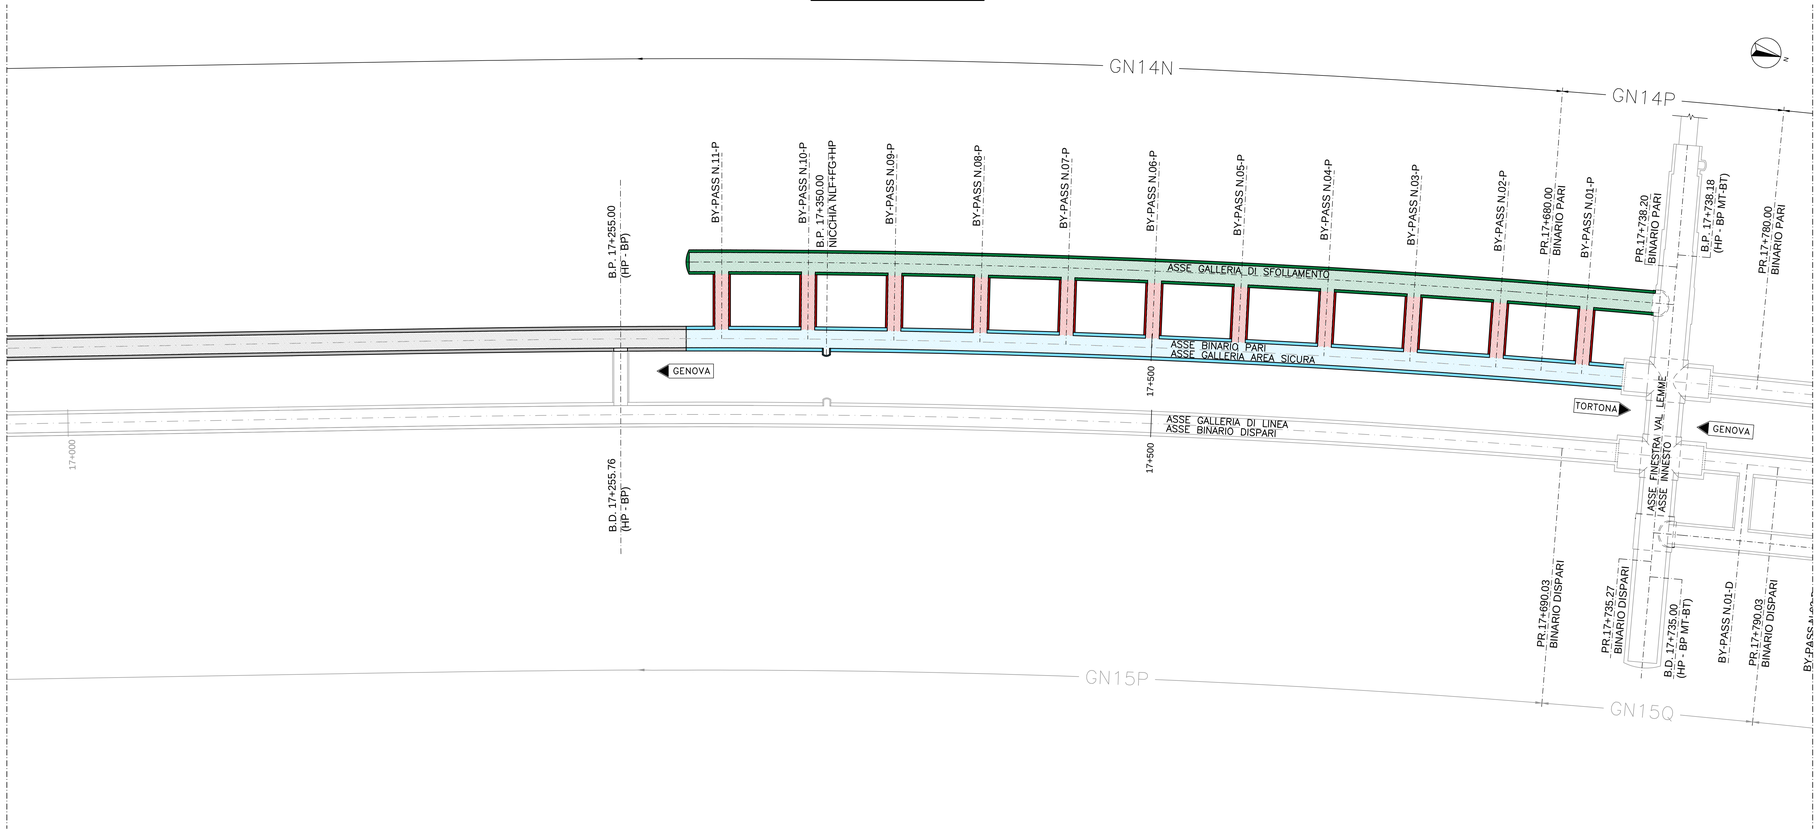

LEGENDA

- GALLERIA SINGOLO BINARIO
- GALLERIA SINGOLO BINARIO – ZONA SICURA
- BY–PASS
- GALLERIA DI SFOLLAMENTO

NOTA BENE

PER IL PROFILO GEOMECCANICO SI VEDA LA WBS GN14N

PER I BY-PASS E LE CABINE MT/BT+BY-PASS SI VEDA LA WBS GN1WB

GLI ELABORATI RELATIVI ALLE CARPENTERIE ED ARMATURE DEI RISPARMI NECESSARI ALLA REALIZZAZIONE DI BY-PASS, POZZI E/O CABINE SONO SVILUPPATI ALL'INTERNO DELLA WBS IN OGGETTO.

GLI INTERVENTI NECESSARI A REALIZZARE TALI OPERE SONO INVECE CONTENUTI NELLE RELATIVE WBS.

COMMITTENTE:

RFI RETE FERROVIARIA ITALIANA
GRUPPO FERROVIE DELLO STATO ITALIANE

ALTA SORVEGLIANZA:

ITALFERR
GRUPPO FERROVIE DELLO STATO ITALIANE

GENERAL CONTRACTOR:

Consorzio Collegamenti Integrati Veloci

INFRASTRUTTURE FERROVIARIE STRATEGICHE DEFINITE DALLA LEGGE OBIETTIVO N.443/01

TRATTA A.V./A.C. TERZO VALICO DEI GIOVI
PROGETTO DEFINITIVO

VAR0008 - Specifiche tecniche interoperabilità

GN14N - Galleria Naturale di Valico - Binario Pari da PK 16+275.50 a PK 17+680.00 - Galleria Singolo Binario

Zona area sicura Val Lemme

Planimetria distribuzione by-pass

GENERAL CONTRACTOR	DIRETTORE LAVORI	SCALA:
Consorzio Cociv, Ing. N. Meistro		1:1000

COMMESSA	LOTTO	FASE	ENTE	TIPO DOC.	OPERA/DISCIPLINA	PROGR.	REV.
A301	00	D	CV	P7	GN14NX	002	A

PROGETTAZIONE

Rev.	Descrizione emissione	Redatto	Data	Verificato	Data	Progettista Integratore	Data	IL PROGETTISTA
A00	Prima emissione	ROCKSOIL	06/12/2019	ROCKSOIL	09/12/2019	A. Mancarella	10/12/2019	Dott. Ing. A. Mancarella Ordine degli Ingegneri Prov. TO n. 6271 R

n. Elab.

Nome File: A301-00-D-CV-P7-GN14-NX-002-A00

CUP: F81H92000000008

Scala di plot: 1: ri

RIFERIMENTO PROGETTO: 1:1

DATA: 26.08.19