PLANIMETRIA

SCALA 1:500

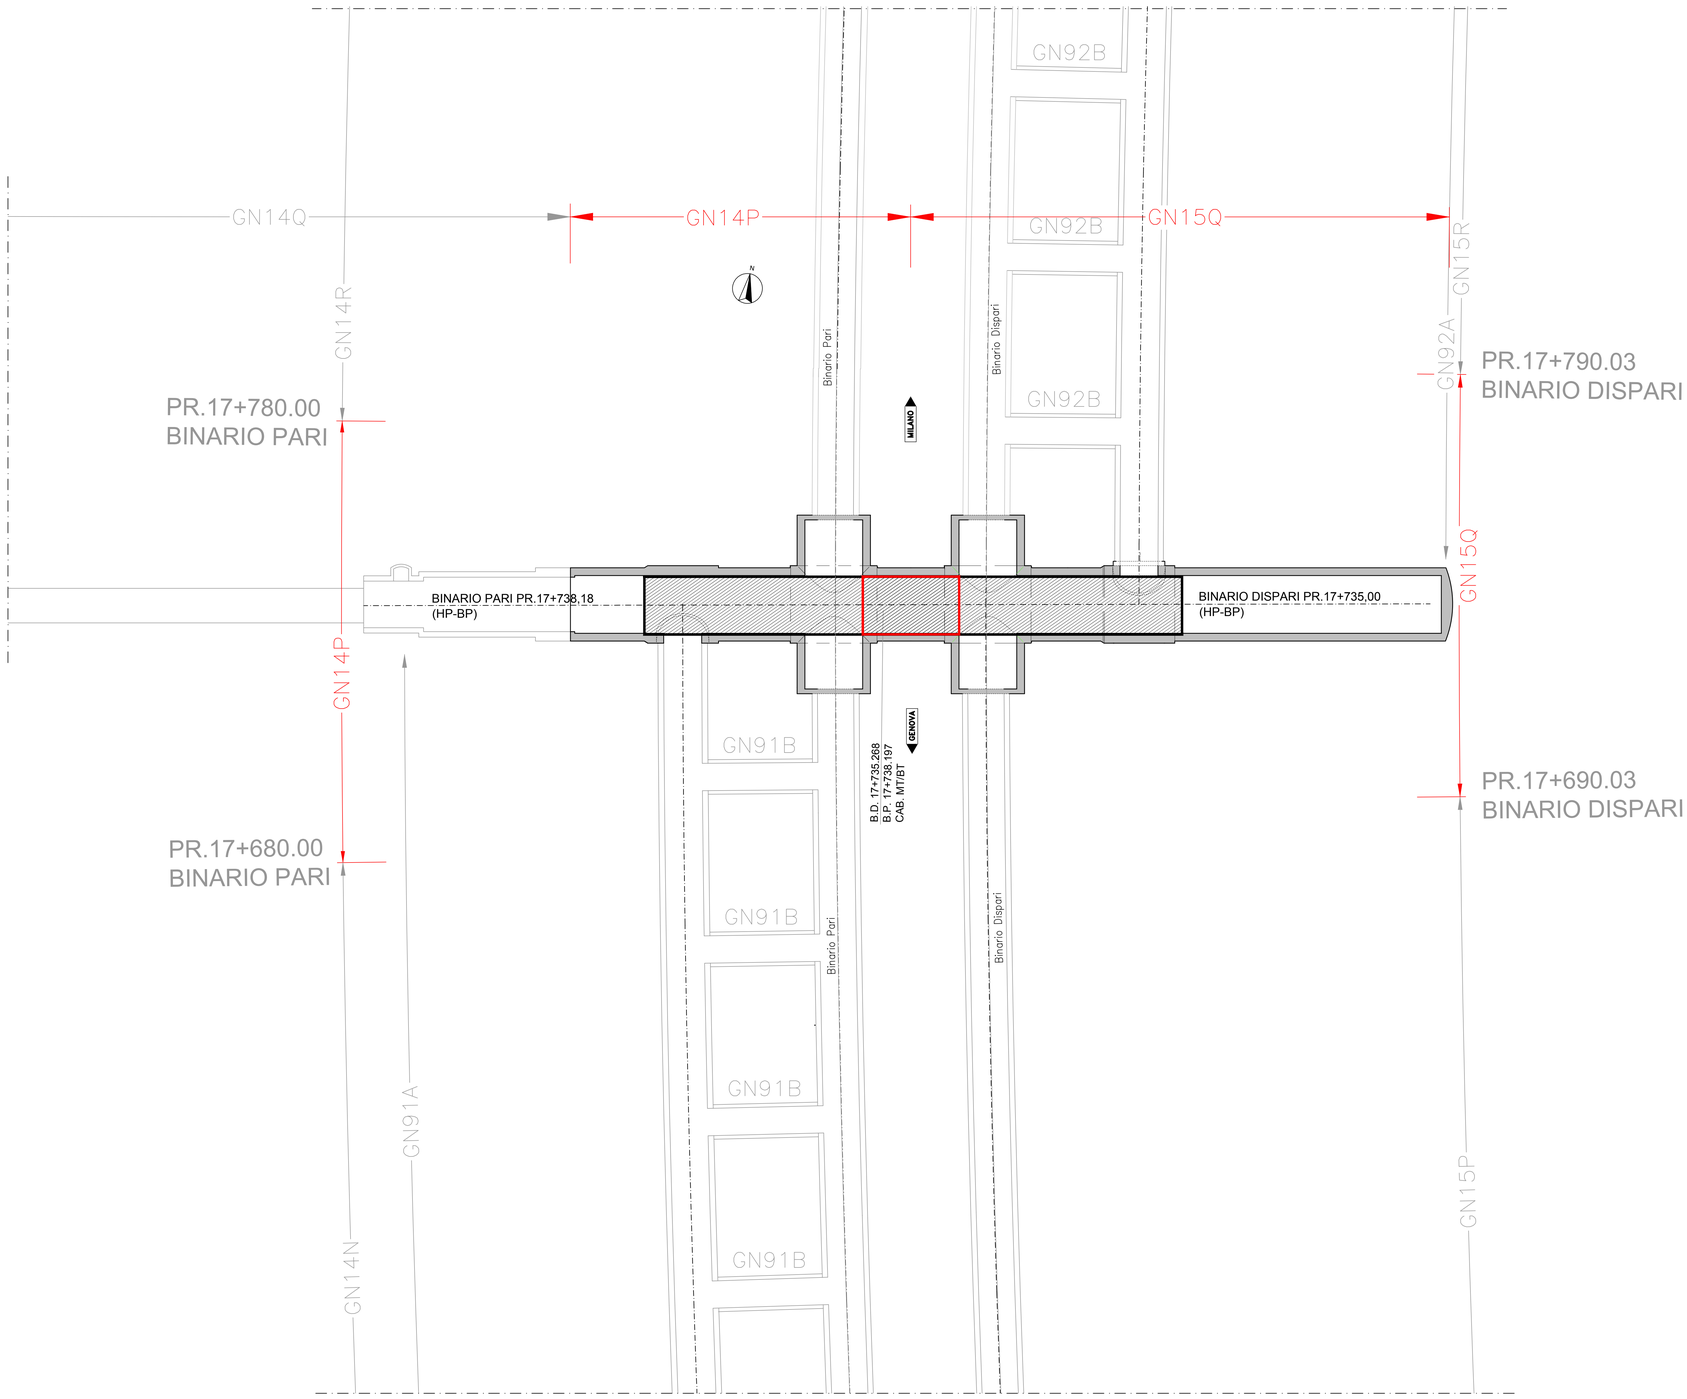

COMMITTENTE:

RFI RETE FERROVIARIA ITALIANA
GRUPPO FERROVIE DELLO STATO ITALIANE

ALTA SORVEGLIANZA:

ITALFERR
GRUPPO FERROVIE DELLO STATO ITALIANE

GENERAL CONTRACTOR:

COCIV
Consorzio Collegamenti Integrati Veloci

INFRASTRUTTURE FERROVIARIE STRATEGICHE DEFINITE DALLA LEGGE OBIETTIVO N.443/01

TRATTA A.V./A.C. TERZO VALICO DEI GIOVI
PROGETTO DEFINITIVO

VAR0008 - Specifiche tecniche interoperabilità

GN14P- Gall Naturale di Valico BP- Camerone di innesto Finestra Vallemme BP

Zona area sicura Val Lemme

Planimetria Ubicazione nicchie e by-pass

GENERAL CONTRACTOR	DIRETTORE LAVORI	SCALA:
Consorzio **Cociv** Ing. N. Maestro		1:500

COMMESSA	LOTTO	FASE	ENTE	TIPO DOC.	OPERA/DISCIPLINA	PROGR.	REV.
A301	0X	D	CV	P8	GN14PX	001	A

PROGETTAZIONE

Rev.	Descrizione emissione	Redatto	Data	Verificato	Data	Progettista Integratore	Data	IL PROGETTISTA
A00	Prima emissione	ROCKSOIL	06/12/2019	ROCKSOIL	09/12/2019	A. Mangarella	10/12/2019	COCIV Dott. Ing. Antonio Mangarella Ordine Ingegneri Prov. TO n. 5211 R
A01	Prima emissione	ROCKSOIL	27/01/2020	ROCKSOIL	27/01/2020	A. Mangarella	29/01/2020	
A02	Revisione interna	ROCKSOIL	28/05/2020	ROCKSOIL	28/05/2020	A. Mangarella	28/05/2020	

n. Elab.

Nome File: A301-GX-D-CV-P8-GN14-PX-001-A02

CUP: F81H92000000008

Scala di plot: 1 : R

FATT: PLOT: 1:1 NOME FILE: 19.329.3.0.1 RED.: DP DATA: 26.09.19