


GALLERIA DI SFOLLAMENTO - BINARIO DISPARI

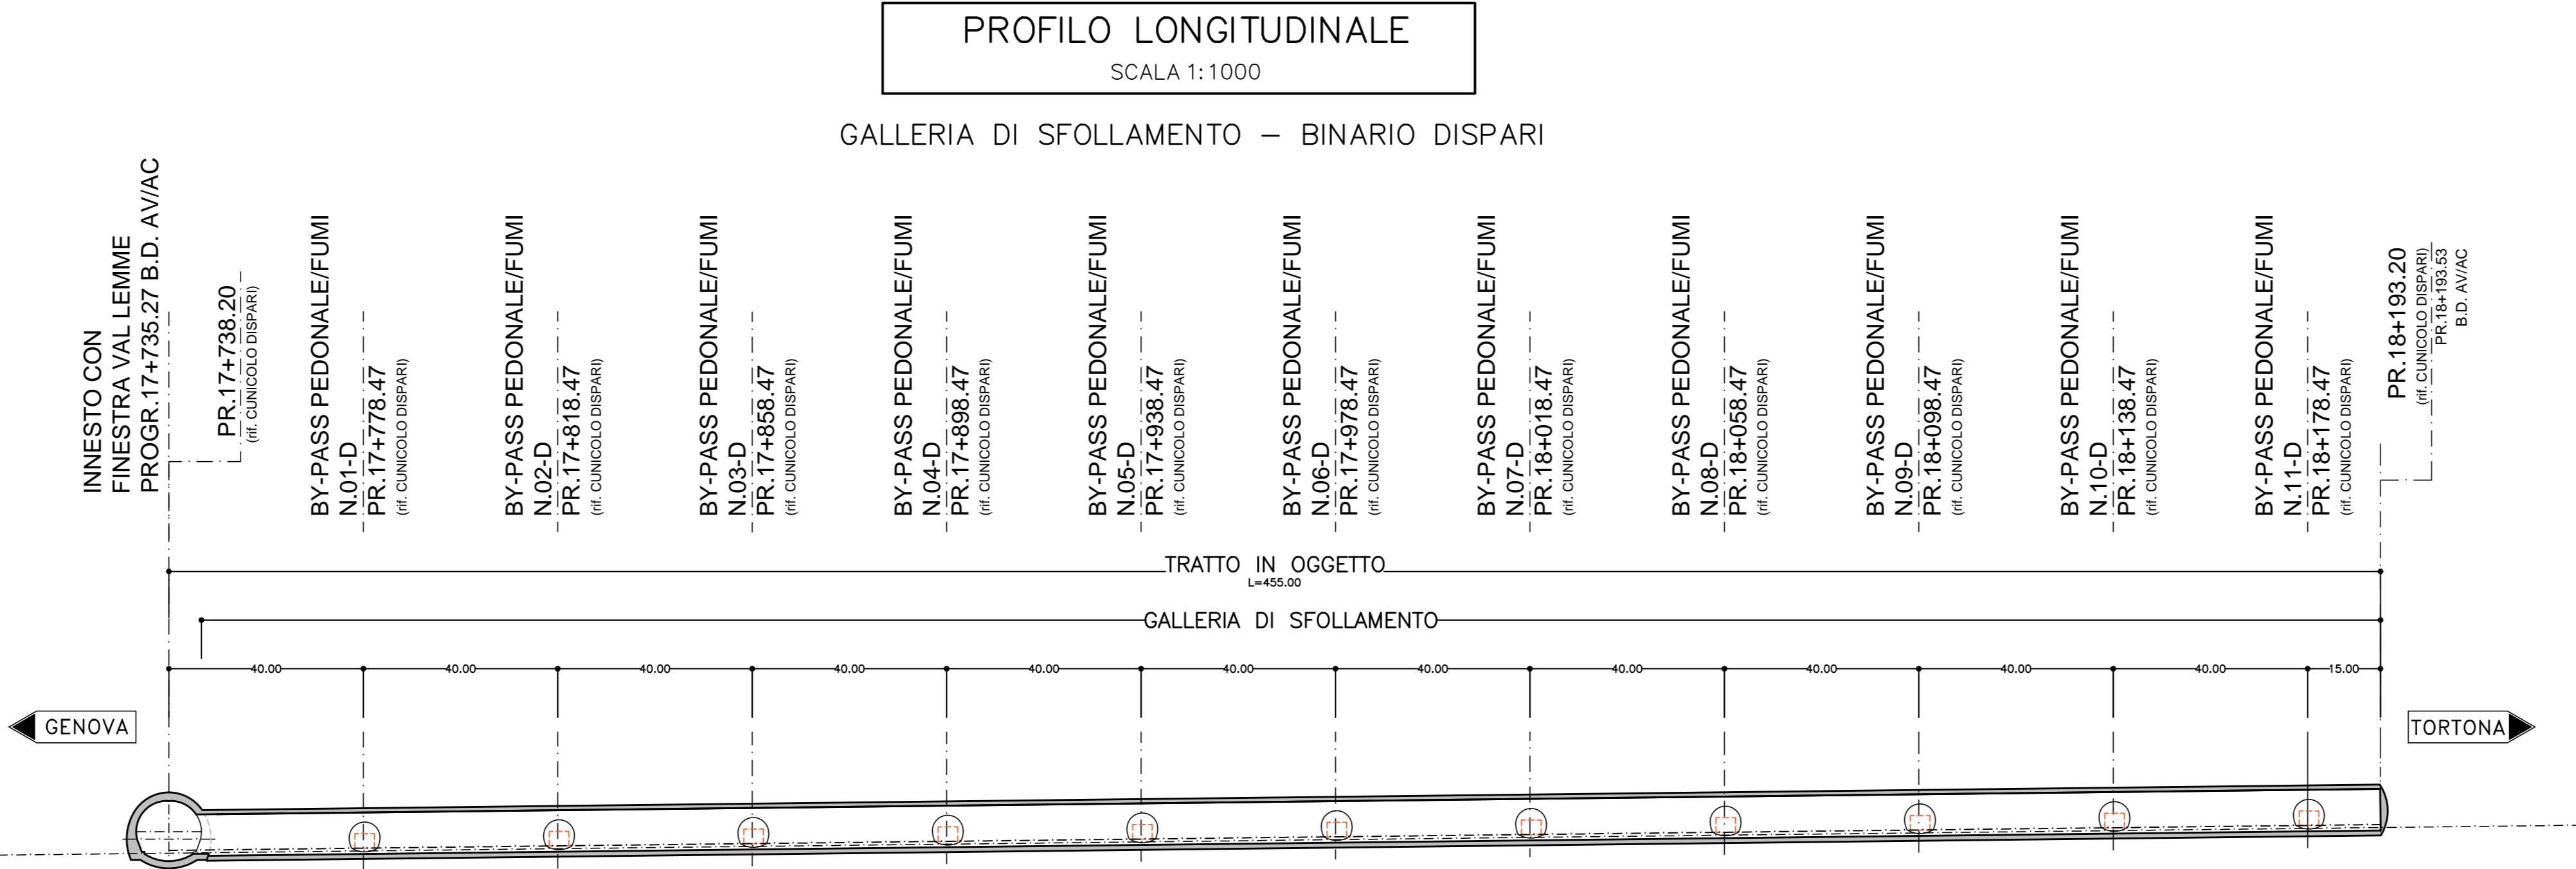

GALLERIA DI SFOLLAMENTO - BINARIO DISPARI

TABELLA RIEPILOGO BY-PASS DI COLLEGAMENTO TRA GALLERIA DI SFOLLAMENTO E GALLERIA DI LINEA	
GALLERIA DI LINEA BINARIO DISPARI	
N.ORDINE	PROGR. (km)
N.01-D	17+775.834
N.02-D	17+816.121
N.03-D	17+856.407
N.04-D	17+896.694
N.05-D	17+936.981
N.06-D	17+977.267
N.07-D	18+017.554
N.08-D	18+057.841
N.09-D	18+098.128
N.10-D	18+138.414
N.11-D	18+178.701

- GN92A
- GN92B

COMMITTENTE:  **RFI**  
RETE FERROVIARIA ITALIANA  
GRUPPO FERROVIE DELLO STATO ITALIANO


ALTA SORVEGLIANZA:  **ITAFERR**  
GRUPPO FERROVIE DELLO STATO ITALIANO

GENERAL CONTRACTOR:  **CO.CIV**  
Consorzio Collegamenti Integrati Valchi

INFRASTRUTTURE FERROVIARIE STRATEGICHE DEFINITE DALLA LEGGE OBIETTIVO N.443/01

TRATTA A.V./A.C. TERZO VALICO DEI GIOVI  
PROGETTO DEFINITIVO

VAR0008 - Specifiche tecniche interoperabilità  
GN92A - Galleria di Sfollamento BD Tratto A (Fermata Vallemme)  
Zona area sicura Val Lemme  
Planimetria e profilo generale

GENERAL CONTRACTOR Consorzio <b>Cociv</b> Ing. M. Minerva		DIRETTORE LAVORI		SCALA: 1:1000				
COMMESSA	LOTTO	FASE	ENTE	TIPO DOC.	OPERADISCIPLINA	PROGR.	REV.	
A301	0X	D	CV	L7	GN92A0	001	A	
PROGETTAZIONE								
Rev.	Descrizione emissione	Redatto	Data	Verificato	Data	Progettista	Data	IL PROGETTISTA
A00	Prima emissione	ROCKSOL	06/12/2019	ROCKSOL	08/12/2019	A. Mangrella	15/12/2019	
Dip. Ing. M. Minerva CO.CIV S.p.A. Via... n. 6271 R								