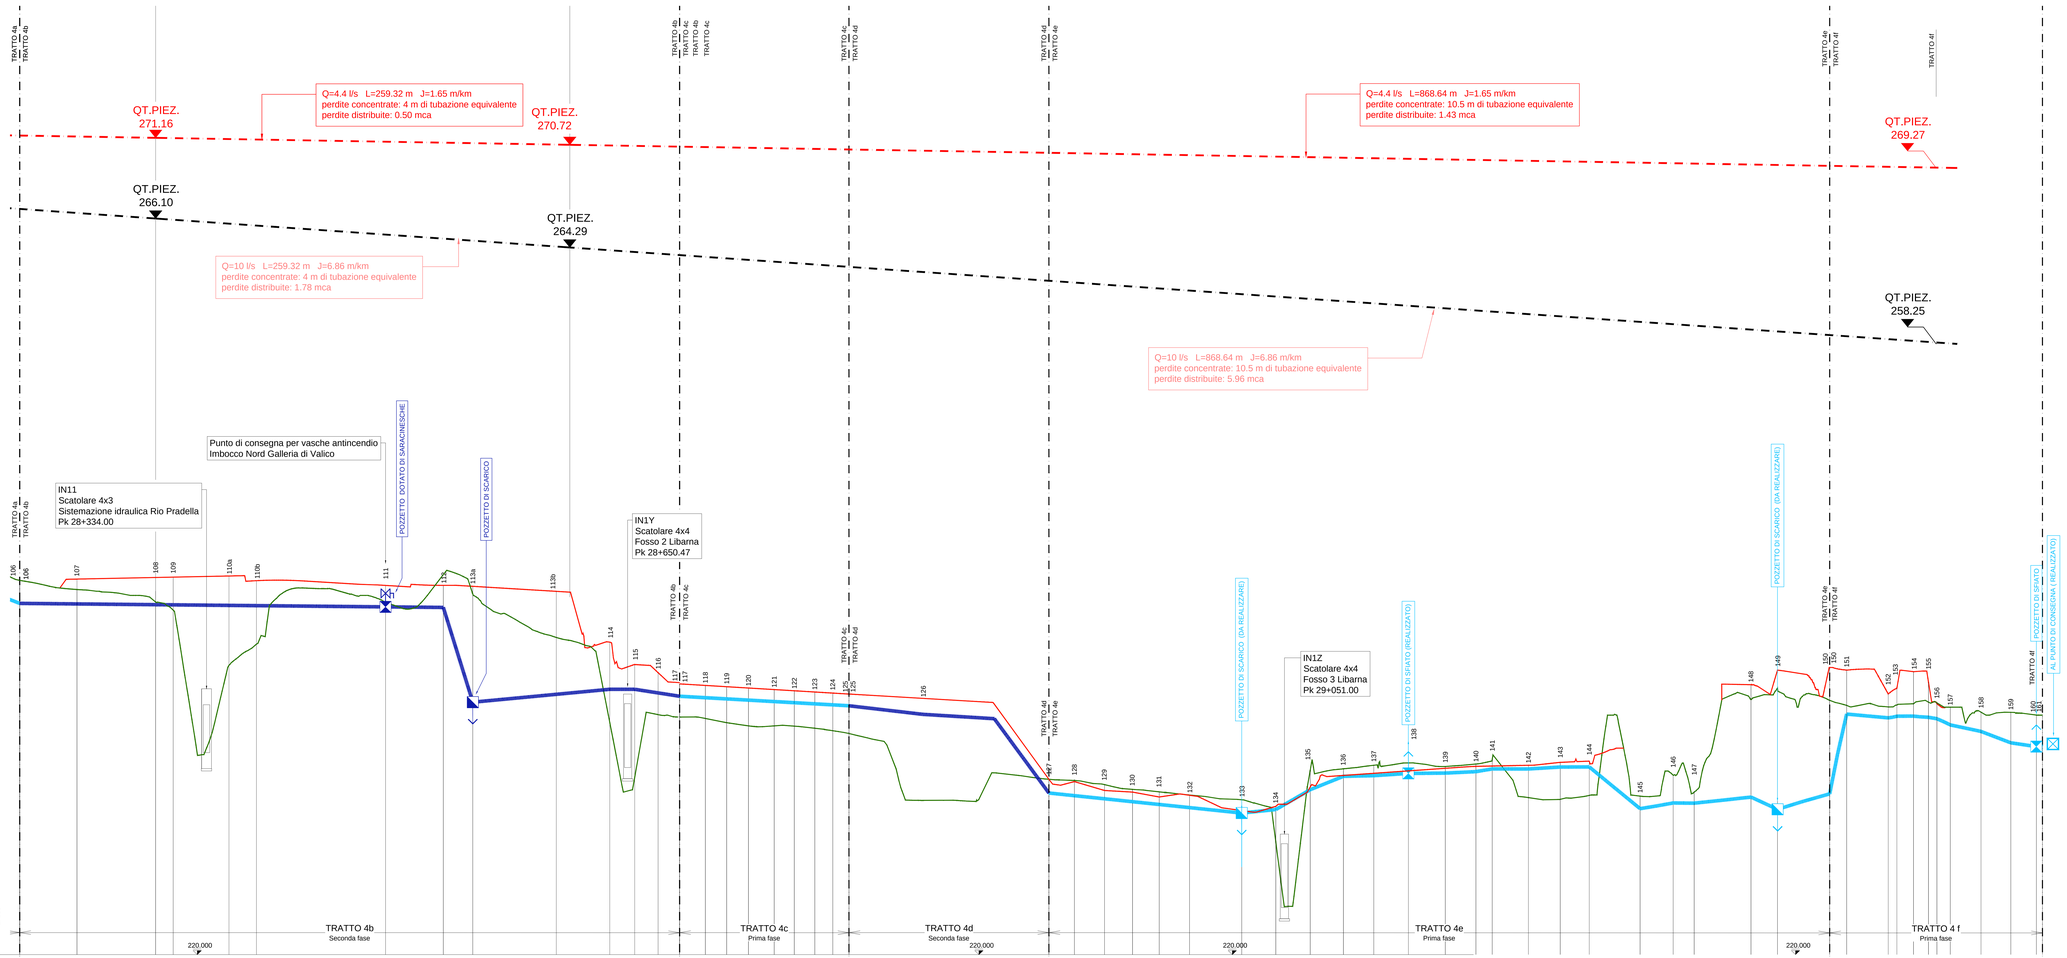

QUADRO D' UNIONE

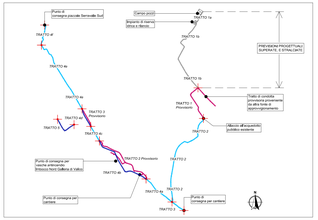

LEGENDA - ACQUEDOTTO IN PRIMA E SECONDA FASE

Profilo terreno esistente	Pozzetti di sfiato
Corpo ferroviario Linea AV/AC III VALICO	Pozzetti di sfiato
Profilo acquedotto in progetto di Prima fase	Pozzetti dotati di saracinesca
Profilo acquedotto in progetto di Seconda fase	Punti di consegna e Pozzetto derivazione utilaccio acquedotto

COMMITTENTE:

RFI RETE FERROVIARIA ITALIANA
GRUPPO FERROVIE DELLO STATO ITALIANE

ALTA SORVEGLIANZA:

ITALFERR
GRUPPO FERROVIE DELLO STATO ITALIANE

GENERAL CONTRACTOR:

COCIV
Consorzio Stabile Imprenditori Vasto

INFRASTRUTTURE FERROVIARIE STRATEGICHE DEFINITE DALLA LEGGE OBIETTIVO N.443/01

TRATTA A.V./A.C. TERZO VALICO DEI GIOVI
PROGETTO DEFINITIVO

VAR0008 - Specifiche tecniche interoperabilità
OV35 - RETE IDRICA FABBRICATO SICUREZZA LIBARNA

Profili

Tav. 2/2

GENERAL CONTRACTOR	DIRETTORE LAVORI	SCALA:
Consorzio Stabile Cociv Ing. N. Messina		1:1000-1:100

COMMESSA	LOTTO	FASE	ENTE	TIPO DOC.	OPERA/DISCIPLINA	PROGR.	REV.
A301	0X	D	CV	FZ	OV3501	006	A

PROGETTAZIONE

Rev.	Descrizione emissione	Redatto	Data	Verificato	Data	Progettista Integrato	Data	IL PROGETTISTA
A00	Prima emissione	COCIV	25/05/2020	COCIV	25/05/2020	A. Mastrogiacomo	25/05/2020	Dott. Ing. A. Mastrogiacomo Ordine degli Ingegneri della Prov. TA n. 627/ A

n. Elab.	Nome File: A301-D-CI-FZ-OV35-D-006-A00
	CUP: F81H92000000008

Scala di plot: 1/ 1.