




**PROSPETTO B**  
Scala: 1:50

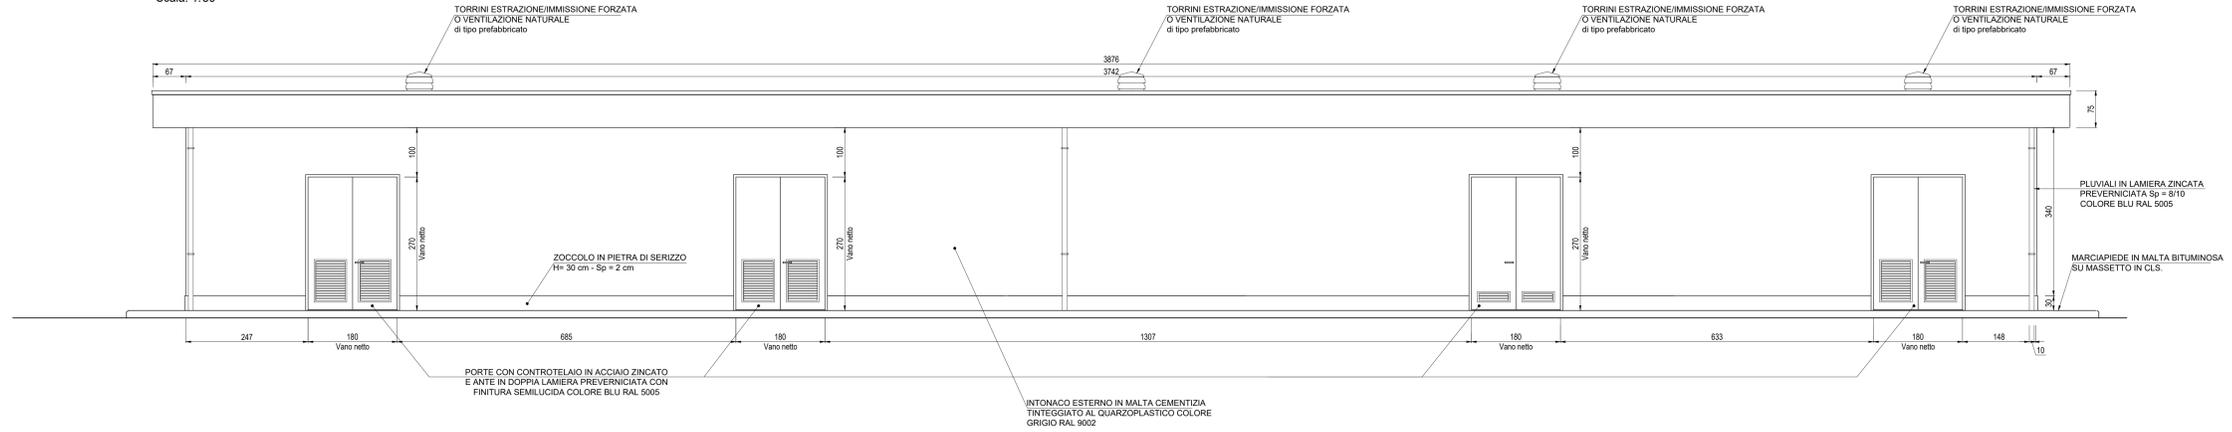


**PROSPETTO A**  
Scala: 1:50

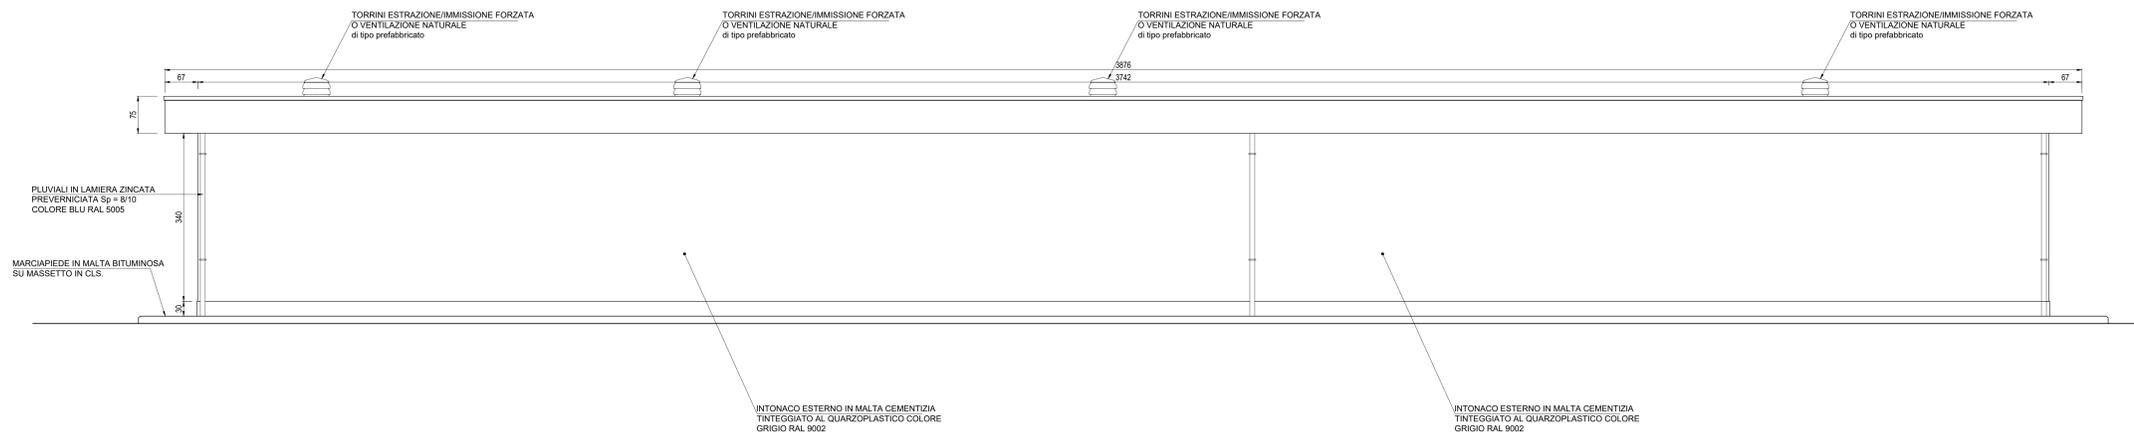

**PROSPETTO C**  
Scala: 1:50

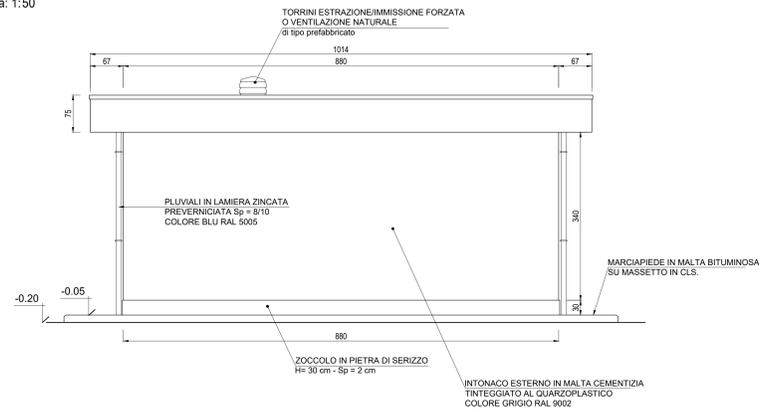

**PROSPETTO D**  
Scala: 1:50

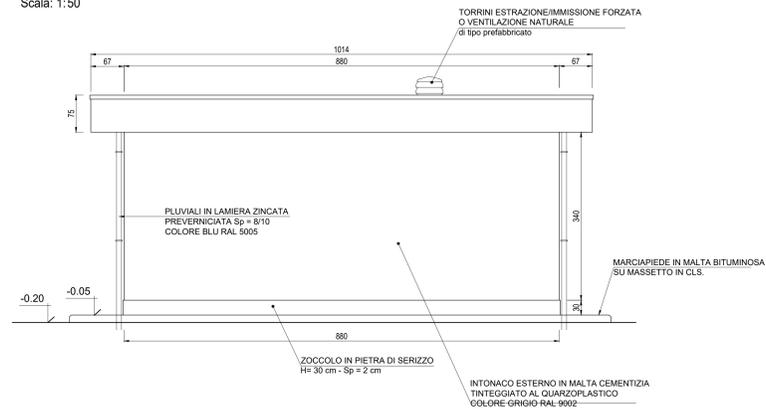

COMMITTENTE:

ALTA Sorveglianza:

GENERAL CONTRACTOR:

INFRASTRUTTURE FERROVIARIE STRATEGICHE DEFINITE DALLA  
LEGGE OBIETTIVO N.443/01  
TRATTA A.V./A.C. TERZO VALICO DEI GIOVI  
PROGETTO DEFINITIVO

VAR0008 - SPECIFICHE TECNICHE INTEROPERABILITÀ  
FA1K - Fabbriato PGE Serravalle Imbocco Sud  
Architettonico  
Prospetti

GENERAL CONTRACTOR: Consorzio **Cociv** Ing. M. Mezzetti

DIRETTORE LAVORI:

SCALA: 1:50

COMMESSA	LOTTO	FASE	ENTE	TIPO DOC.	OPERAZIONE/OPERA	PROGR.	REV.
A301	0X	D	CV	PB	FA1K0X	001	A

PROGETTAZIONE

Rev.	Descrizione emissione	Redatto	Data	Verificato	Data	Progettista	Data	IL PROGETTISTA
AD0	PRIMA EMISSIONE	3BA s.r.l.	06/07/2020	COCIV	07/07/2020	A. Mancarella	08/07/2020	

Nome File: A301-01-D.O.C. (FA1K-01-001) - ASD  
CLP: FB1H2000000000