PLANIMETRIA MOVIMENTI TERRA INVJ

Scala: 1:150

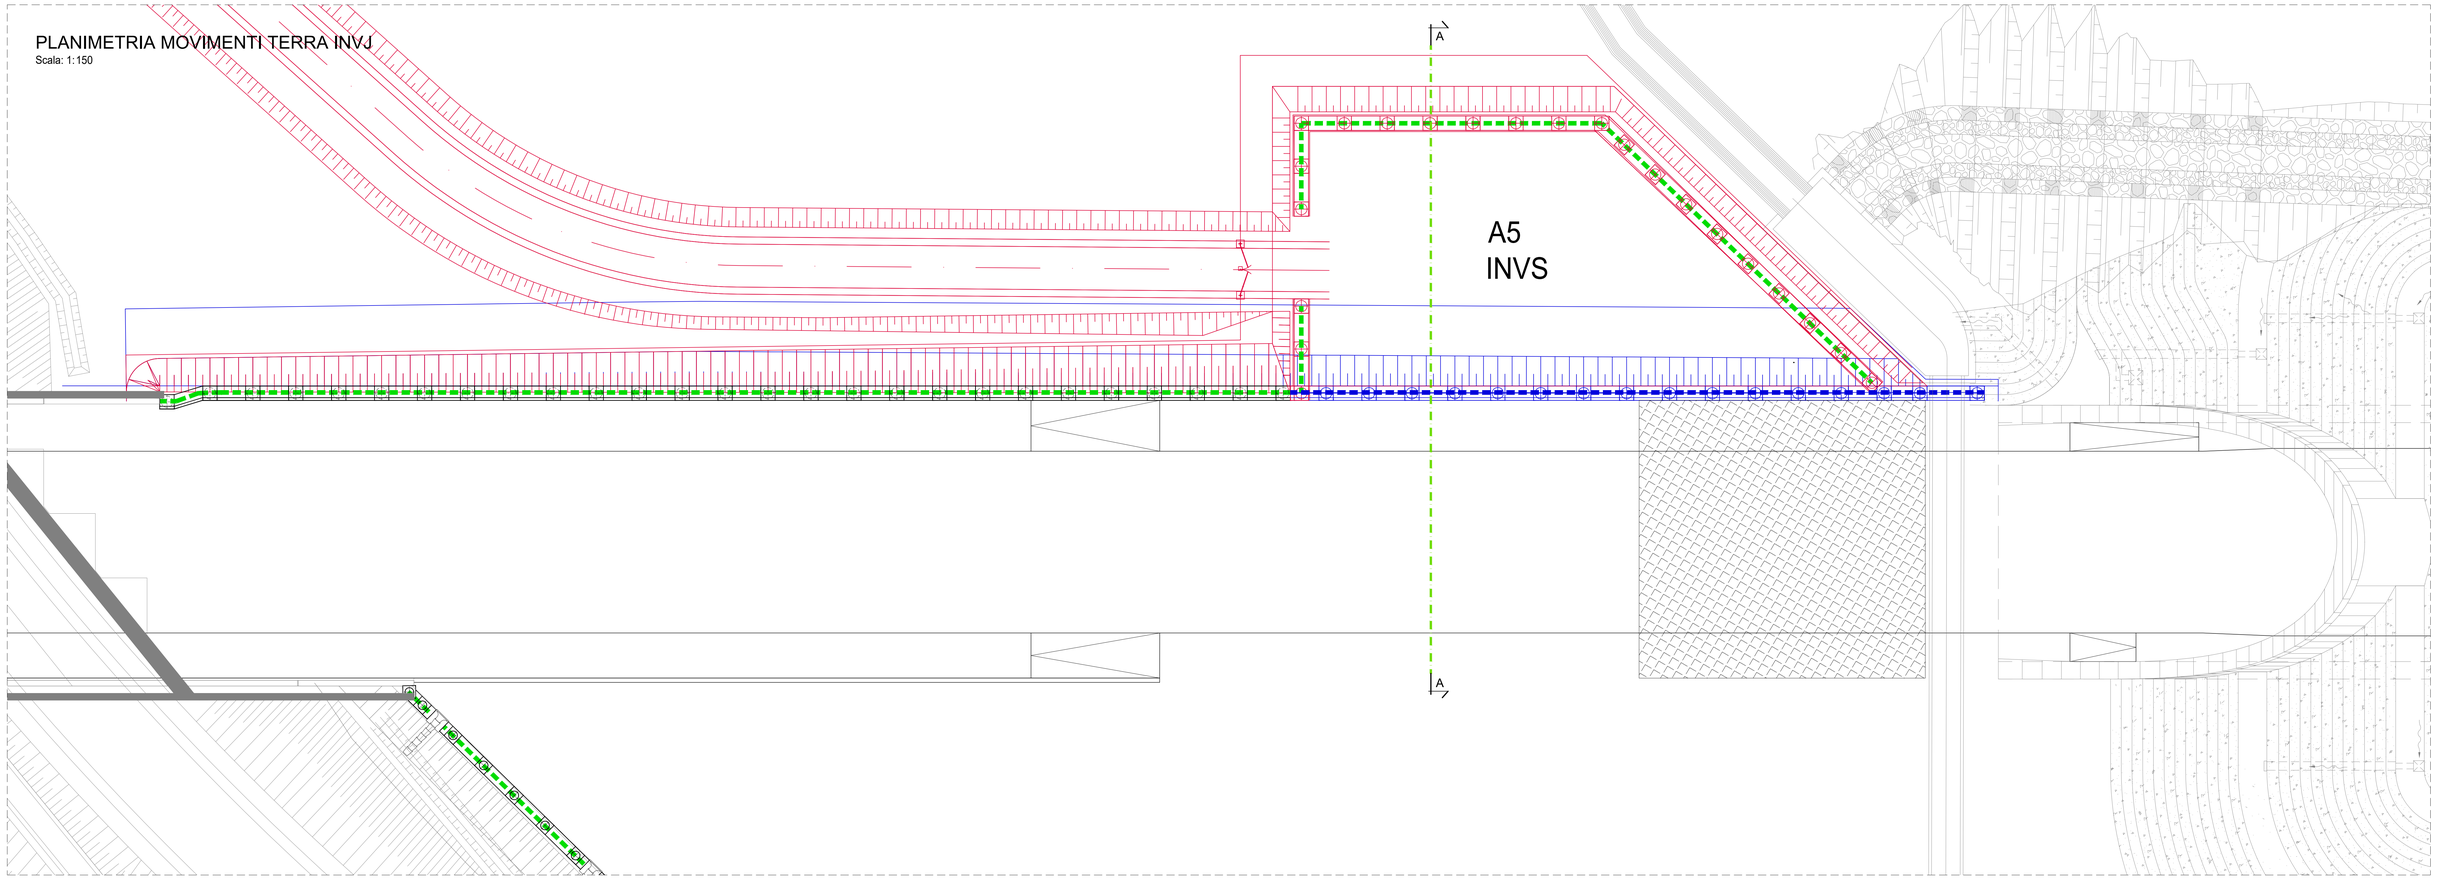

SEZIONE TRASVERSALE MOVIMENTI TERRA

Scala: 1:100

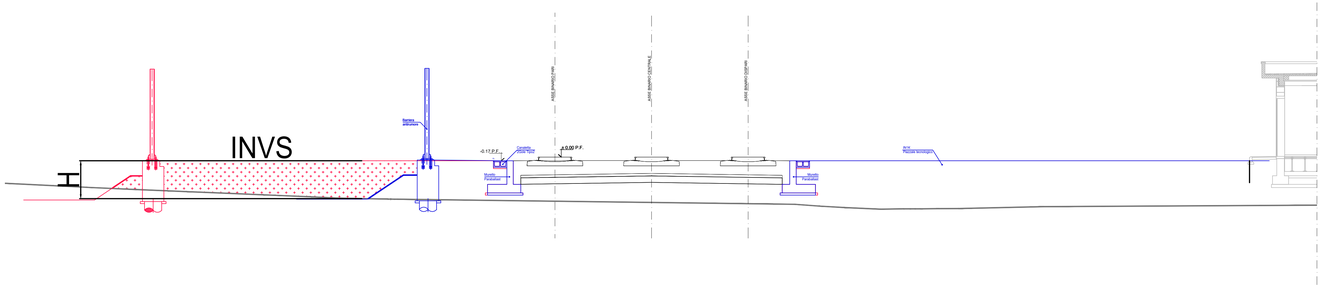

MINOR RINTERRO

AREA MAGGIORE SCAVO

MAGGIOR RINTERRO

TERRENO

VAR008

PE

Movimenti Terra - Libarna						
WBS	Posizione	Area		Altezza media		Maggiore Reinterro
		Nome	[mq]	Nome	[m]	[mc]
INVS	Lato Binario pari	A5	729,55	H	1,60	1167,28
					Totali	1167,28

COMMITTENTE:

RFI RETE FERROVIARIA ITALIANA
GRUPPO FERROVIE DELLO STATO ITALIANE

ALTA SORVEGLIANZA:

ITALFERR
GRUPPO FERROVIE DELLO STATO ITALIANE

GENERAL CONTRACTOR:

Consorzio Cociv, Collegamenti Integrati Veloci

INFRASTRUTTURE FERROVIARIE STRATEGICHE DEFINITE DALLA LEGGE OBIETTIVO N.443/01

TRATTA A.V./A.C. TERZO VALICO DEI GIOVI
PROGETTO DEFINITIVO

VAR0008 - SPECIFICHE TECNICHE INTEROPERABILITÀ

INVS - Piazzale FFP + Viabilità di Accesso

Movimenti Terra

Planimetria e sezioni

GENERAL CONTRACTOR	DIRETTORE LAVORI	SCALA:
Consorzio Cociv, Ing. N. Meistro		VARIE

COMMESSA	LOTTO	FASE	ENTE	TIPO DOC.	OPERA/DISCIPLINA	PROGR.	REV.
A301	00	D	CV	AZ	INVS00	003	A

PROGETTAZIONE

Rev.	Descrizione emissione	Redatto	Data	Verificato	Data	Progettista Integratore	Data	IL PROGETTISTA
A00	PRIMA EMISSIONE	3BA s.r.l.	03/07/2020	COCIV	06/07/2020	A.Mancarella	07/07/2020	Consorzio Cociv, Collegamenti Integrati Veloci, Dott. Ing. A. Mancarella, Ordine Ingegneri Prov. TO n. 6271 R

n. Elab.

Nome File: A301-00-D-CV-AZ-INVS-00-003-A00

CUP: F51H92000000008

Scala di plot: 1: 1