PROFILO T2_PARI
SEZIONE 54
PROGRESSIVA 29425.00

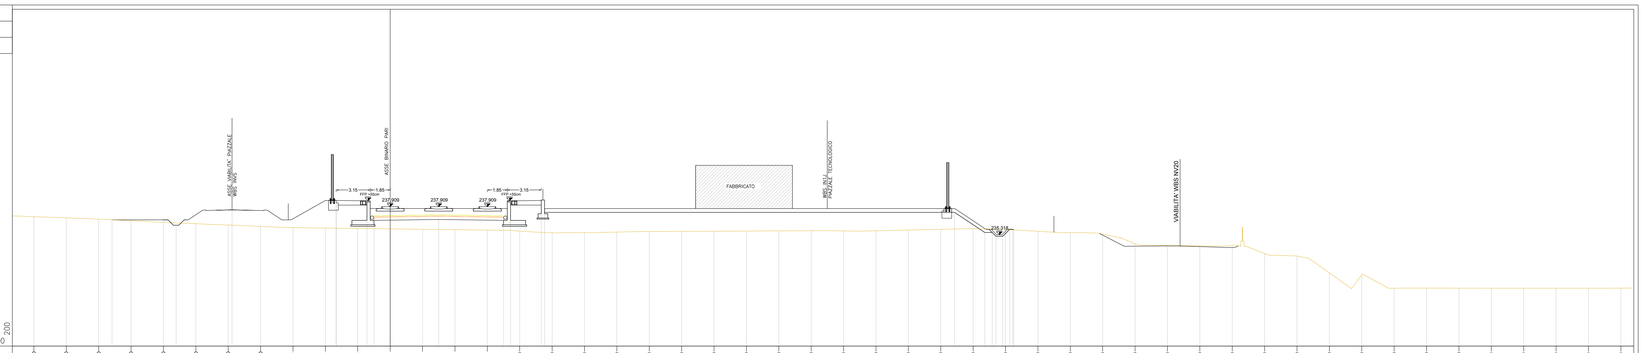

PROFILO T2_PARI
SEZIONE 55
PROGRESSIVA 29450.00

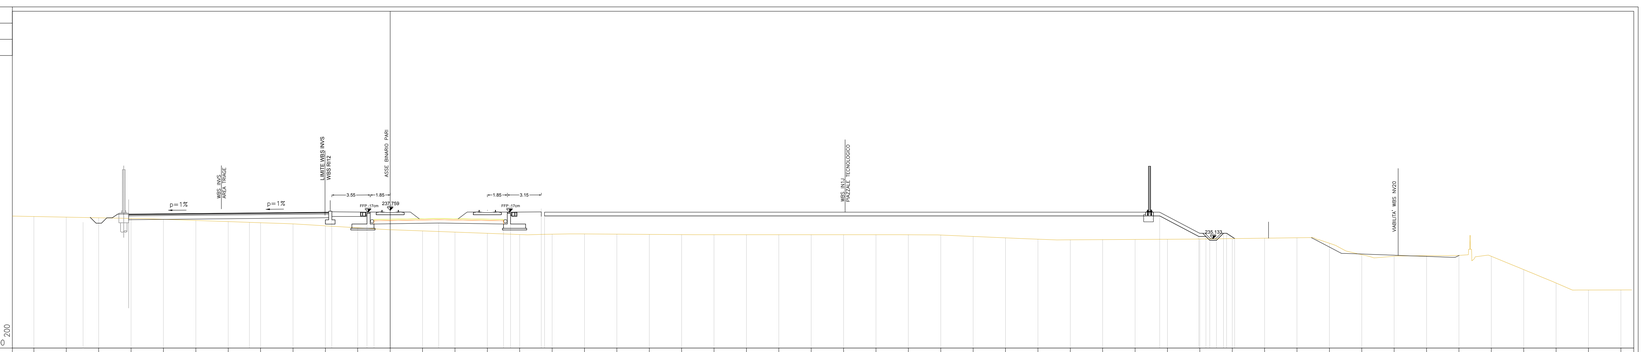

PROFILO T2_PARI
SEZIONE 57
PROGRESSIVA 29466.24

PROFILO T2_PARI
SEZIONE 61
PROGRESSIVA 29503.42

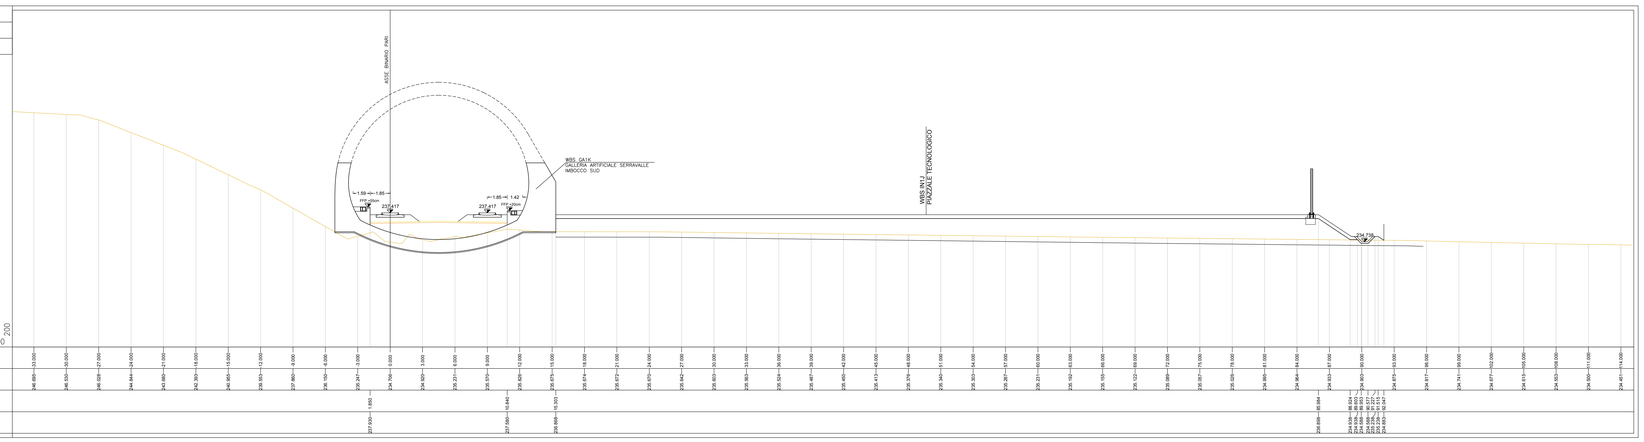

COMMITTENTE:

RFI
RETE FERROVIARIA ITALIANA
GRUPPO FERROVIE DELLO STATO ITALIANE

ALTA SORVEGLIANZA:

ITALFERR
GRUPPO FERROVIE DELLO STATO ITALIANE

GENERAL CONTRACTOR:

Consorzio Collegamenti Integrati Veloci

INFRASTRUTTURE FERROVIARIE STRATEGICHE DEFINITE DALLA LEGGE OBIETTIVO N.443/01

TRATTA A.V./A.C. TERZO VALICO DEI GIOVI
PROGETTO DEFINITIVO

VAR0008 - Specifiche tecniche interoperabilità
INVS - Piazzale FFP + Viabilità di Accesso

Area Libarna
Sezioni trasversali

GENERAL CONTRACTOR	DIRETTORE LAVORI	SCALA:
Consorzio **Cociv** Ing. N. Meistro		1:200

COMMESSA	LOTTO	FASE	ENTE	TIPO DOC.	OPERA/DISCIPLINA	PROGR.	REV.
A301	00	D	CV	W9	INVS00	001	A

PROGETTAZIONE

Rev.	Descrizione emissione	Redatto	Data	Verificato	Data	Progettista Integratore	Data	IL PROGETTISTA
A00	Prima emissione	COCIV	25/05/2020	COCIV	25/05/2020	A.Mancarella	25/05/2020	Dott. Ing. Nicola Meistro Ordine Ingegneri Prov. TO n. 6271 K

n. Elab. | Nome File: A301-00-D-CV-IN-INVS-00-001-A00 | CUP: F81H92000000008

Scala di plot: 1: