




PROSPETTO B
Scala: 1:50

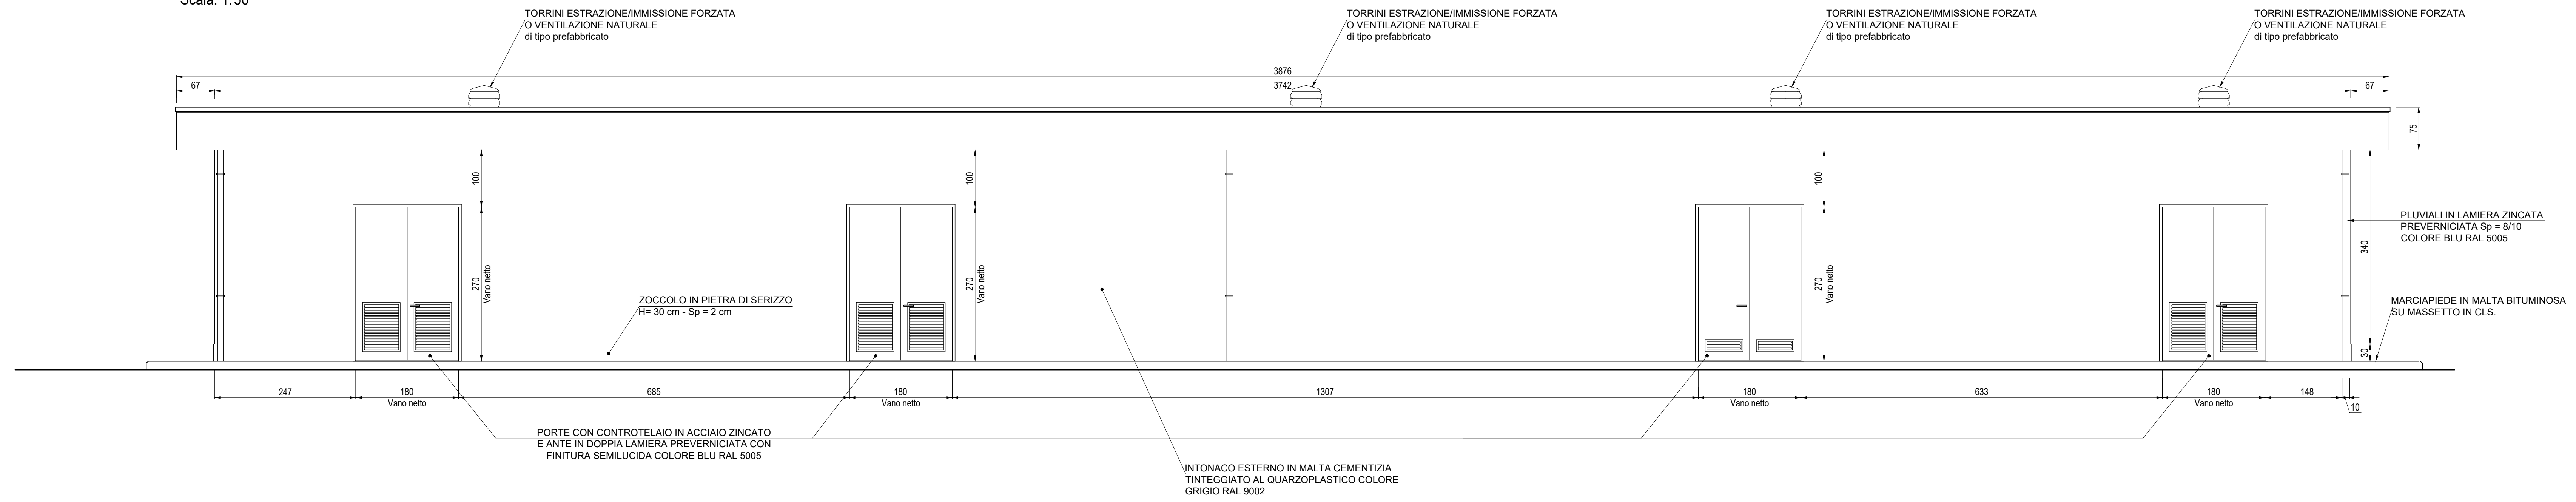


PROSPETTO A
Scala: 1:50

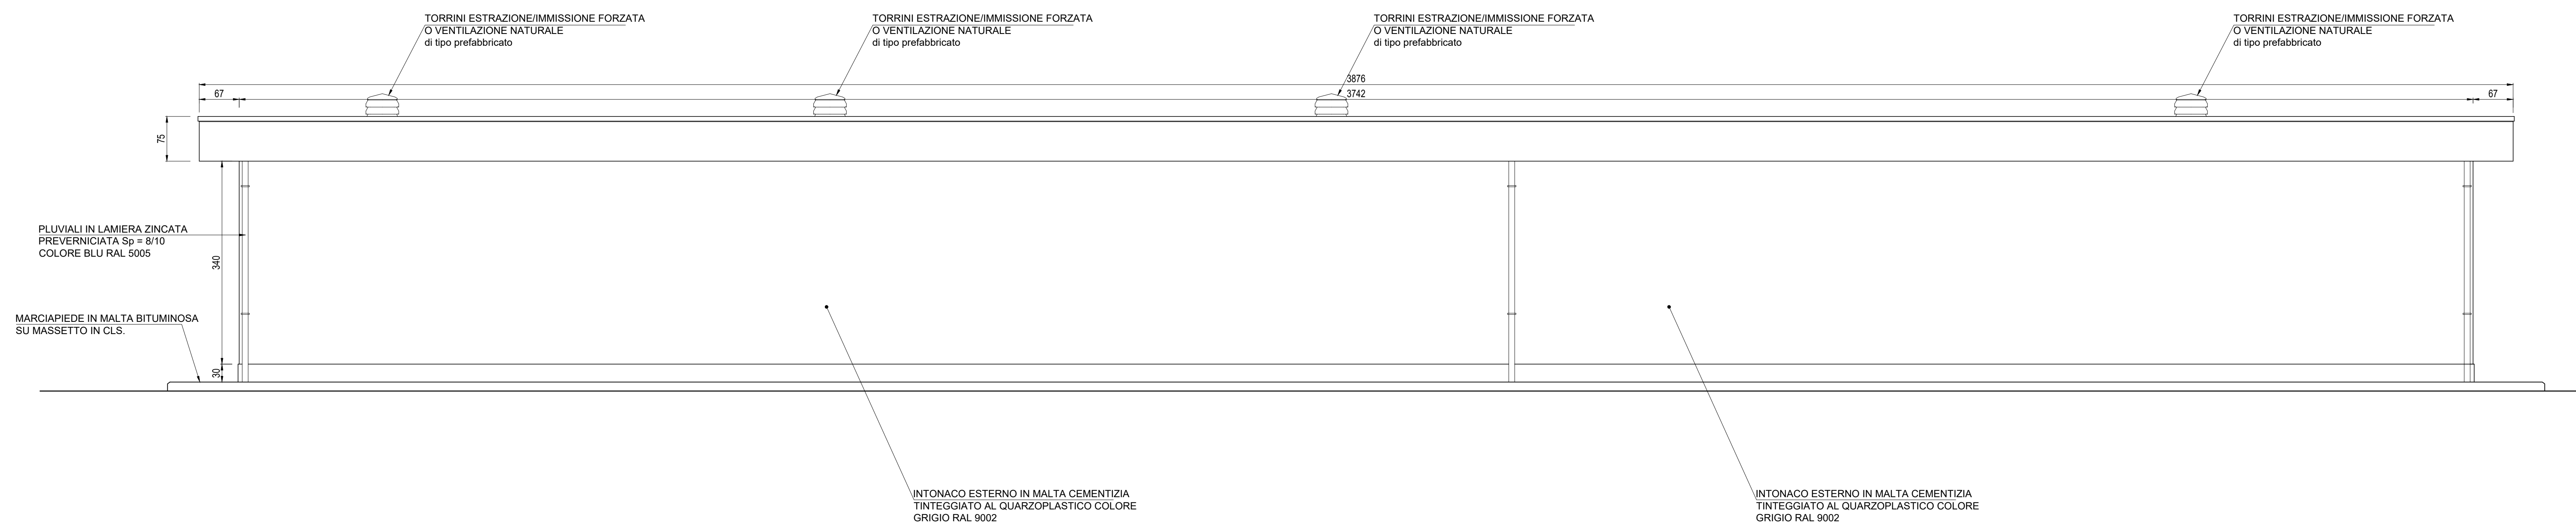

PROSPETTO C
Scala: 1:50

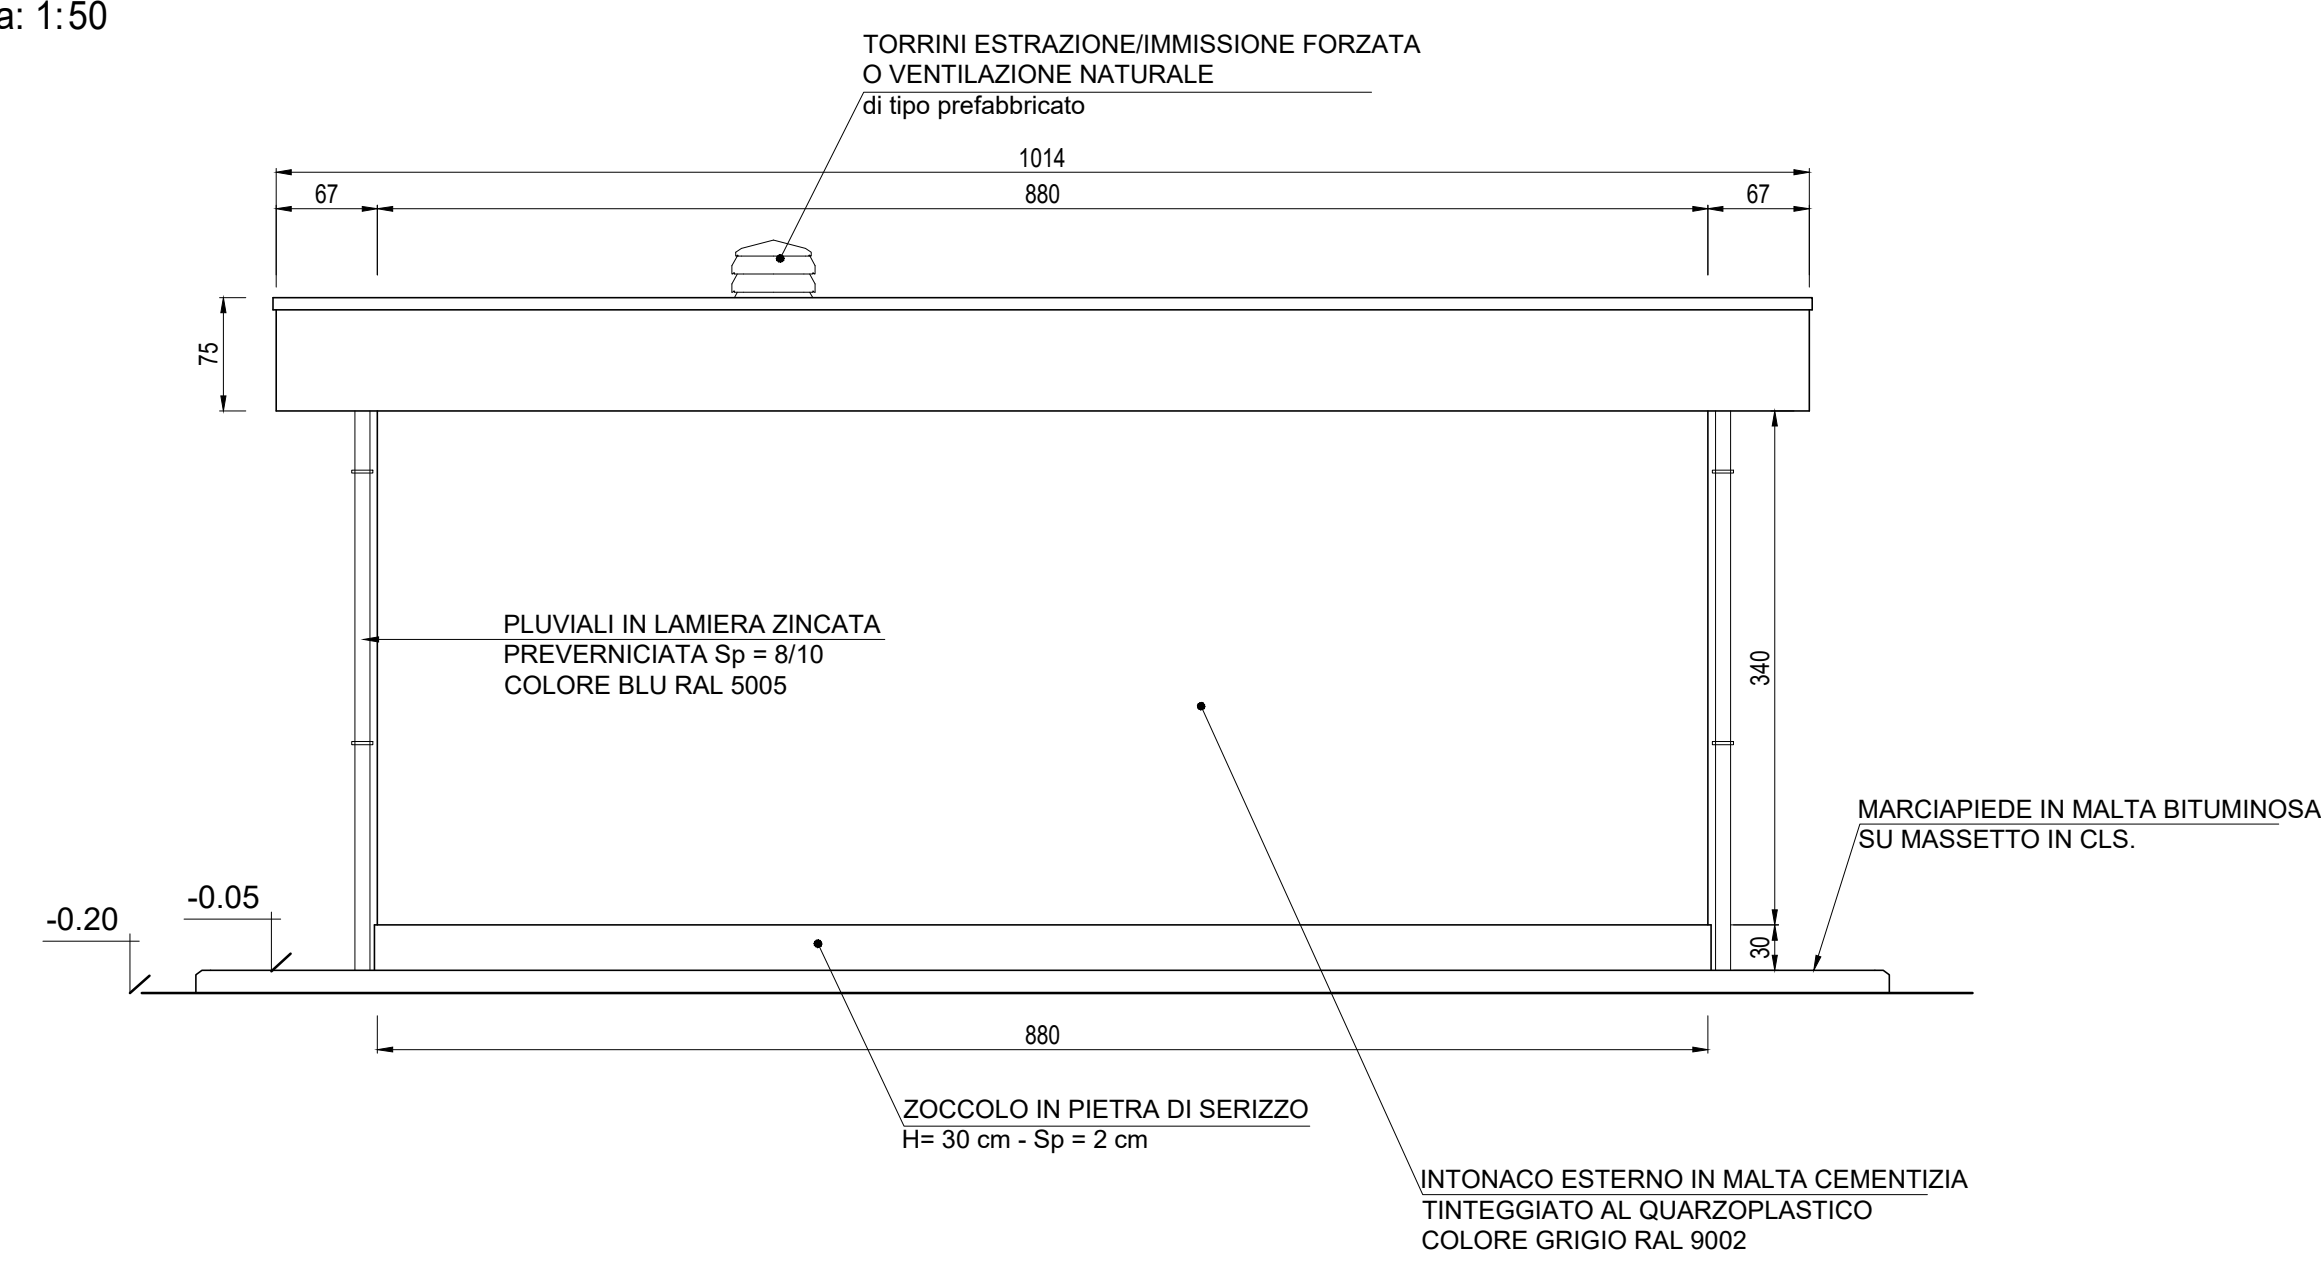

PROSPETTO D
Scala: 1:50

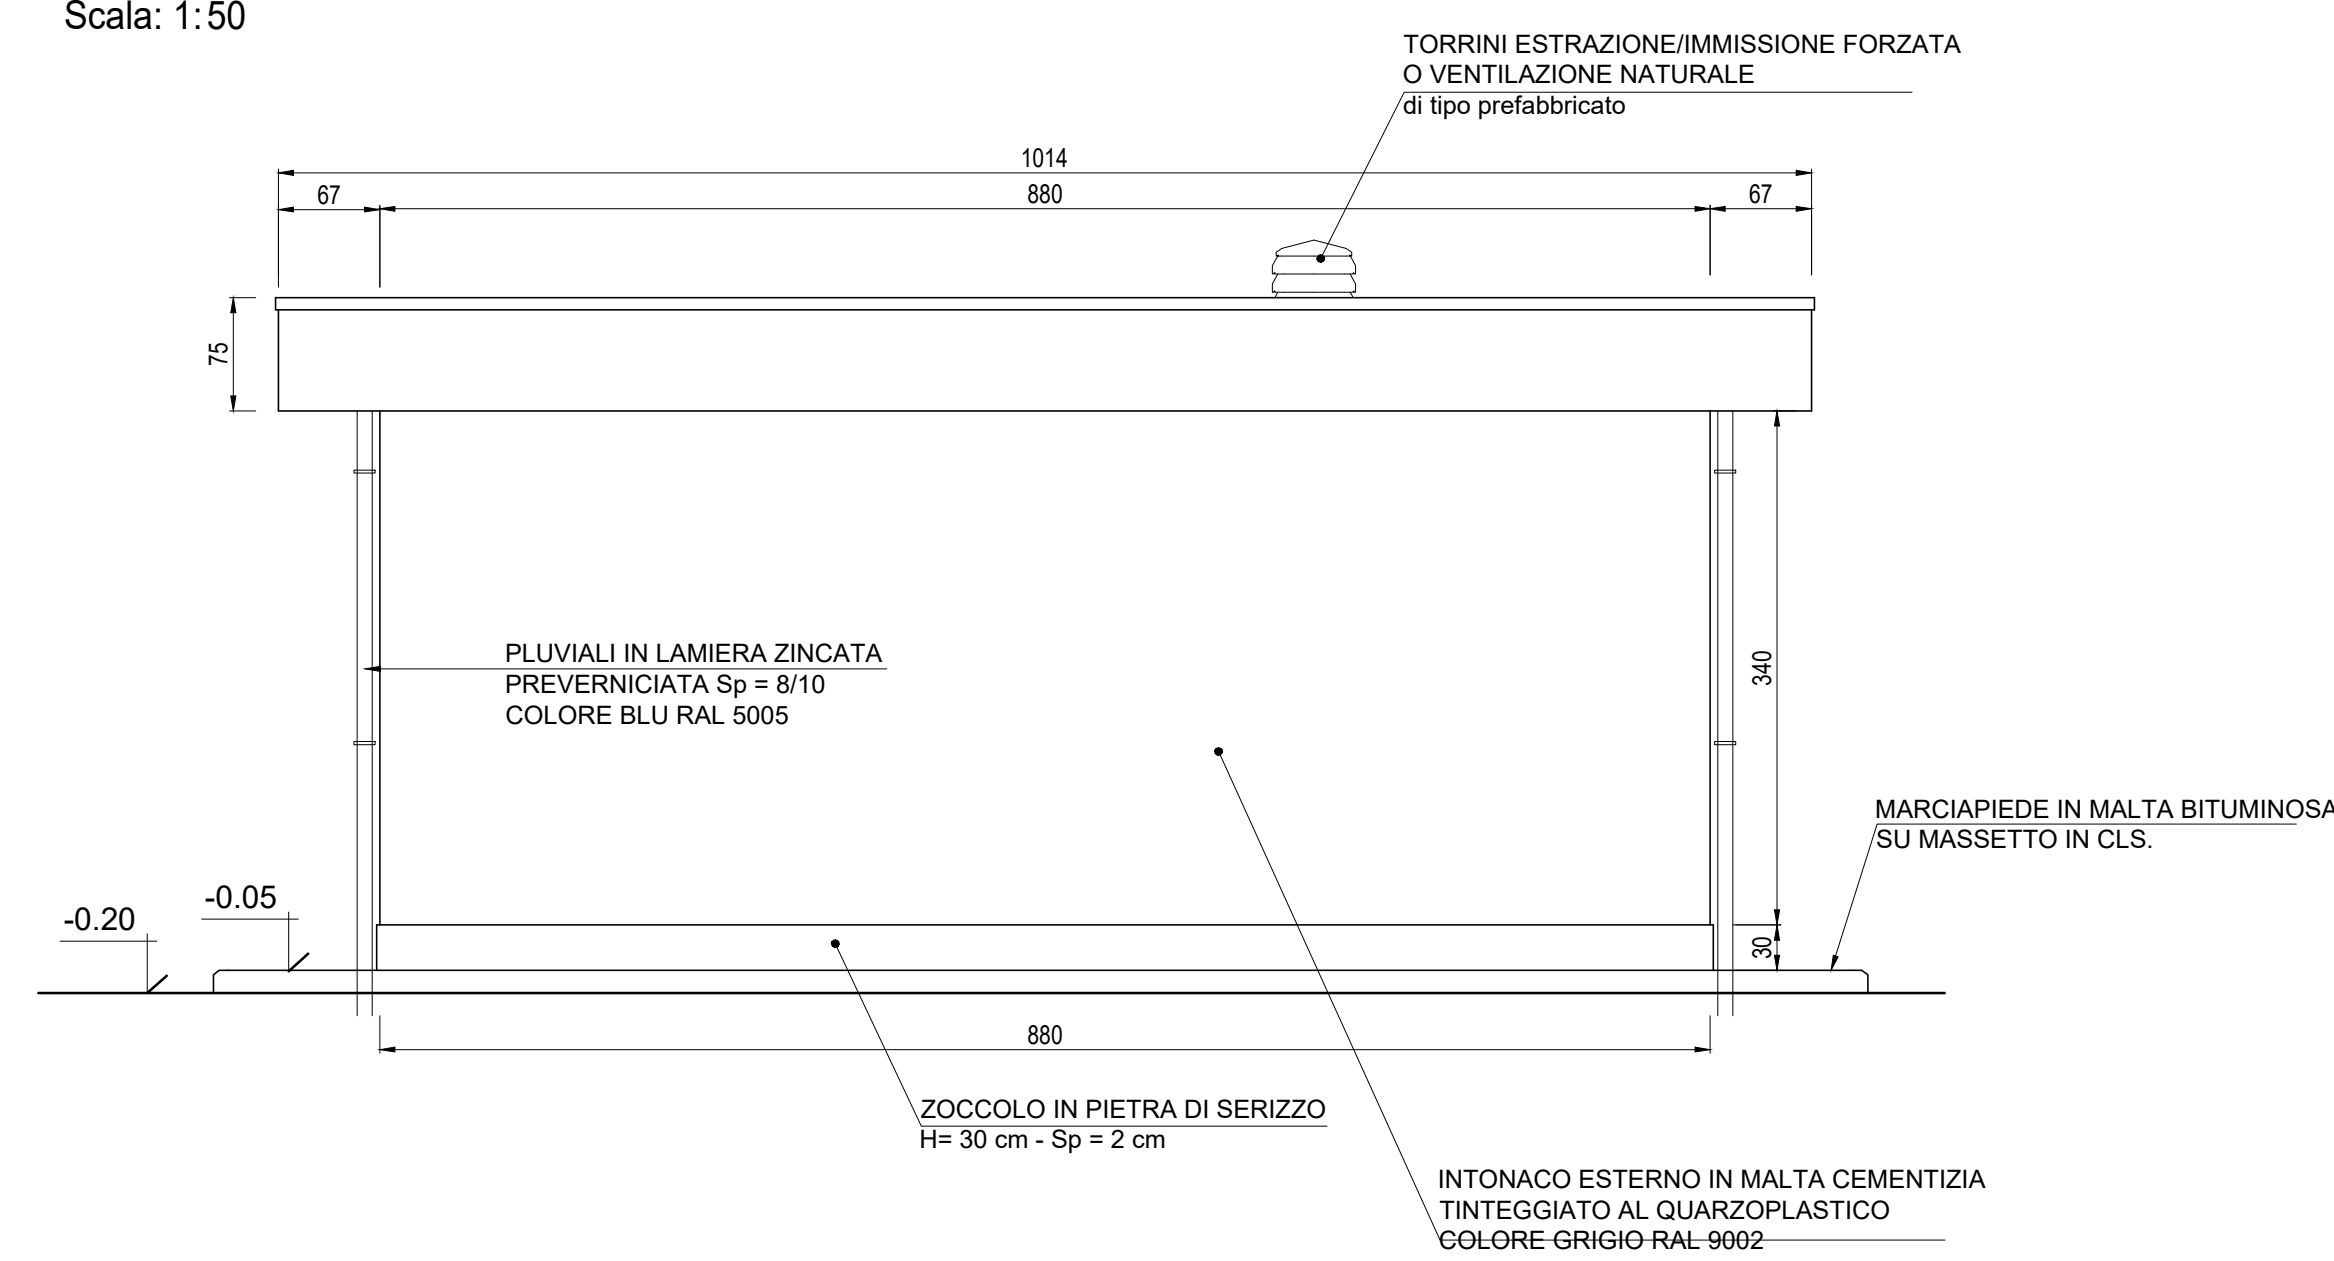

COMMITTENTE:

ALTA Sorveglianza:

GENERAL CONTRACTOR:

INFRASTRUTTURE FERROVIARIE STRATEGICHE DEFINITE DALLA LEGGE OBIETTIVO N.443/01
TRATTA A.V./A.C. TERZO VALICO DEI GIOVI
PROGETTO DEFINITIVO

VAR0008 - SPECIFICHE TECNICHE INTEROPERABILITÀ
FA1L - Fabbricato Sicurezza Imbocco Nord Galleria Serravalle
Architettonico
Prospetti

GENERAL CONTRACTOR Consorzio Cociv Ing. M. Mezzari	DIRETTORE LAVORI	SCALA: VARIE
--	------------------	-----------------

COMMESSA	LOTTO	FASE	ENTE	TIPO DOC.	OPERAZIONE/OPERA	PROGR.	REV.
A301	0X	D	CV	PB	FA1L0X	001	A

PROGETTAZIONE							
Rev.	Descrizione emissione	Redatto	Data	Verificato	Data	Progettista	Data
AD0	PRIMA EMISSIONE	3BA s.r.l.	19/05/2020	COCIV	20/05/2020	A. Mancarella	21/05/2020

In. Elab. Nome File: A301-01-01-FA1L-01-001-AD0-CLP-FB1H2000000000