PIANTA FONDAZIONE
(SCALA 1:25)

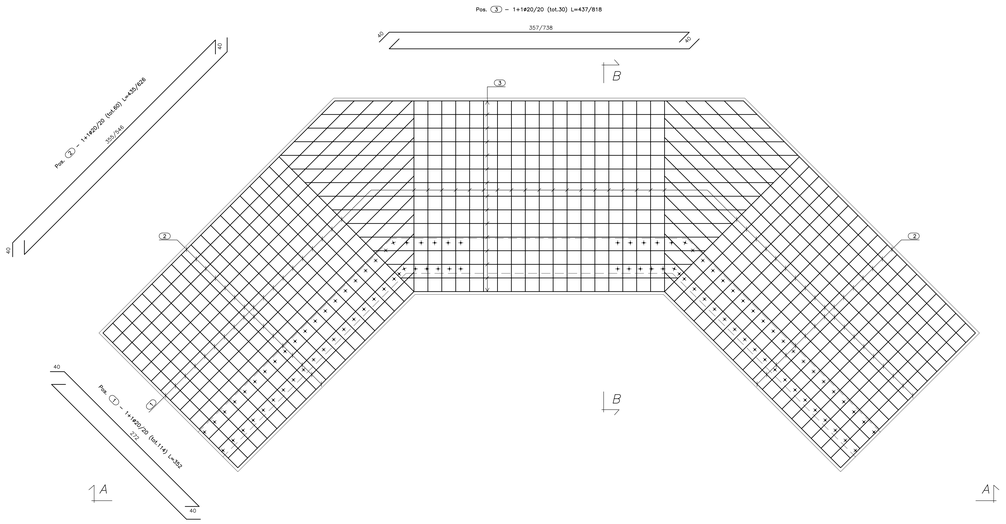

VISTA. A–A
(SCALA 1:25)

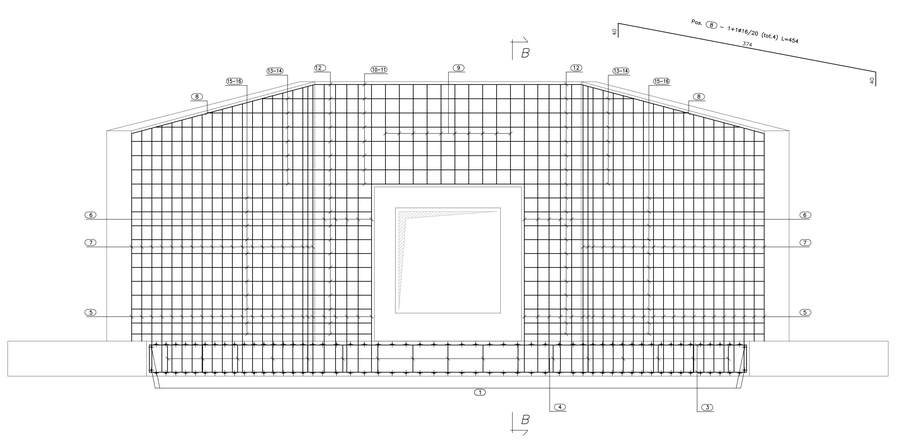

PIANTA SPICCATO
(SCALA 1:25)

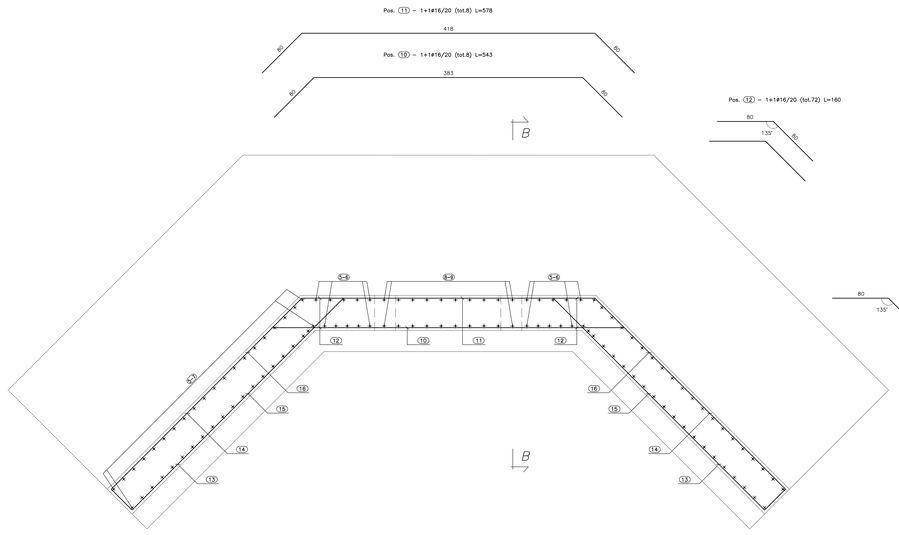

SEZ. B–B
(SCALA 1:25)

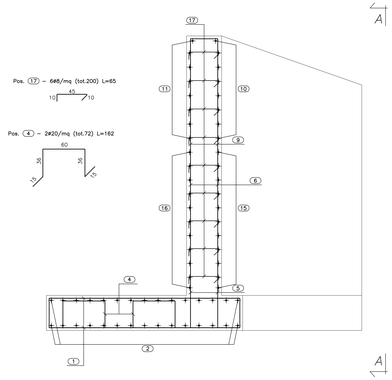

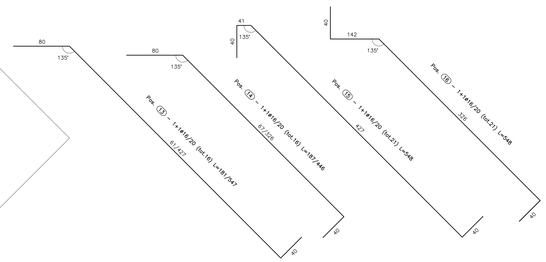

CALCESTRUZZO (UNI EN 206–1):
MAGRONI:
– CLASSE DI RESISTENZA C12/15

STRUTTURE DI FONDAZIONE/ELEVAZIONE:
– CLASSE DI RESISTENZA C32/40 (UNI 9858)
– CLASSE DI ESPOSIZIONE XA2 (UNI EN 206–1)
– CLASSE DI CONSISTENZA S4 (UNI 9418)
– COPRIFERRO 40mm

DIAMETRO MAX DEGLI AGGREGATI 32 mm

ACCIAIO PER C.A.:
– Fe B 44 K Controllato in stabilimento saldabile

ANAS S.p.A.
DIREZIONE CENTRALE PROGRAMMAZIONE PROGETTAZIONE

PA 12/09
CORRIDOIO PLURIMODALE TIRRENICO - NORD EUROPA
ITINERARIO AGRIGENTO - CALTANISSETTA - A19
S.S. N° 640 "DI PORTO EMPEDOCLE"
AMMODERNAMENTO E ADEGUAMENTO ALLA CAT. B DEL D.M. 5.11.2001
Dal km 44+000 allo svincolo con l'A19

PROGETTO ESECUTIVO

Contraente Generale: empedocle 2 s.c.p.a.

OPERE IDRAULICHE
Tombini SCATOLARI - Asse Principale

Tombino T09 - 1.50x1.50 al km 2+560.00 - Armatura Sbocco

Codice Unico Progetto (CUP) : F91B09000070001
Codice Elaborato: PA12_09 - E 2 1 6 T O 2 0 9 T S 0 9 H B Z 0 4 0 C
Scala: 1:25

REV.	DATA	DESCRIZIONE	REDATTO	VERIFICATO	APPROVATO	AUTORIZZATO
F						
E						
D						
C	Ottobre 2011	Rif. Istruttoria prot. CDG-0141142-P del 19/10/11	A. SALVAGO	R.CAPOCCHI	M. LITI	P. PAGLINI
B	Luglio 2011	Revisione a seguito di incontri con il Committente	A. SALVAGO	R.CAPOCCHI	M. LITI	P. PAGLINI
A	Aprile 2011	EMISSIONE	A. SALVAGO	A. TURSO	M. LITI	P. PAGLINI

Responsabile del procedimento: Ing. MASSIMO LITI

Il Progettista: Ing. GIAN LUCA GUERRINI – Ordine degli Ingegneri di Firenze N° 4151

Il Consulente: Ing. ROBERTO CAPOCCHI – Ordine degli Ingegneri di Roma N° 19577

Il Responsabile dei Lavori: Dott. Geol. STANISLAO MACERA

Il Coordinatore per la sicurezza in fase di progetto: Ing. ALESSANDRO SILVESTRI – Ordine degli Ingegneri di Roma N° 14853

Il Direttore dei lavori: Ing. GIUSEPPINO MANDRACCHIA – Ordine degli Ingegneri di Roma N° 14447