KEY PLAN
Scala: 1:2000

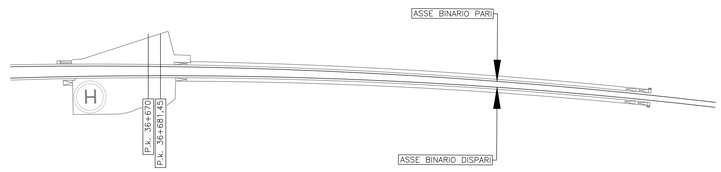

SEZIONE P.k. 36+681.45
Scala: 1:100

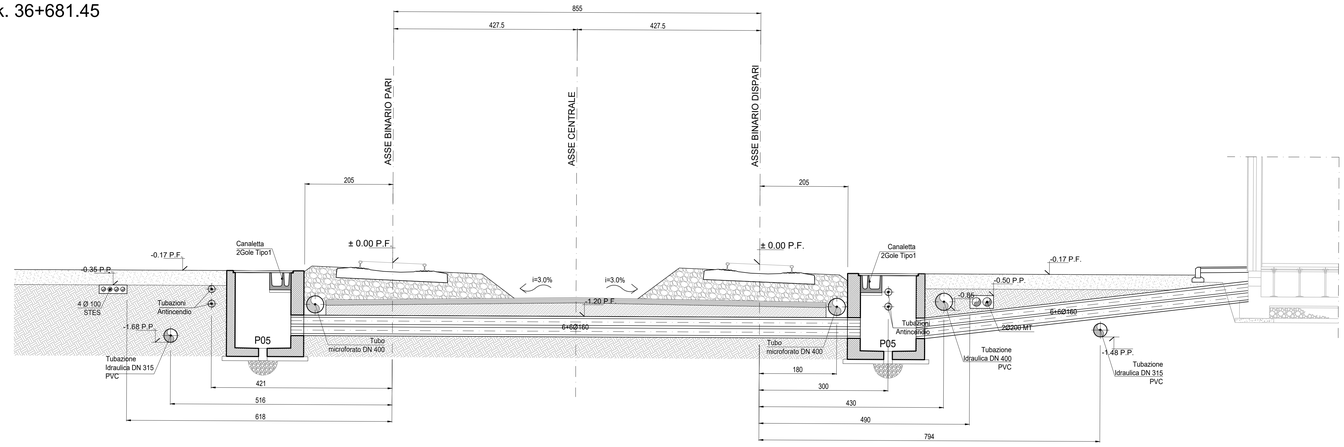

SEZIONE P.k. 36+670
Scala: 1:100

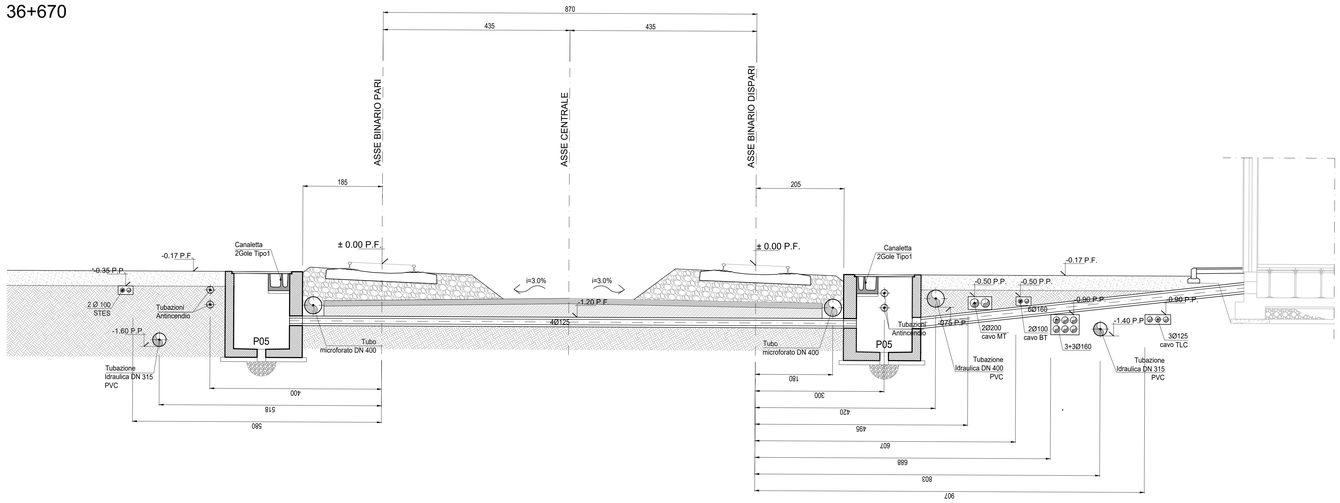

COMMITTENTE:

RFI RETE FERROVIARIA ITALIANA
GRUPPO FERROVIE DELLO STATO ITALIANE

ALTA SORVEGLIANZA:

ITALFERR
GRUPPO FERROVIE DELLO STATO ITALIANE

GENERAL CONTRACTOR:

Consorzio Cociv
Collaborazione Collegamenti Integrati Veloci

INFRASTRUTTURE FERROVIARIE STRATEGICHE DEFINITE DALLA LEGGE OBIETTIVO N.443/01

TRATTA A.V./A.C. TERZO VALICO DEI GIOVI
PROGETTO DEFINITIVO

VAR0008 - SPECIFICHE TECNICHE INTEROPERABILITÀ
INVT - Piazzale FFP + Viabilità di Accesso

Sezioni trasversali

GENERAL CONTRACTOR	DIRETTORE LAVORI	SCALA:
Consorzio Cociv Ing. N. Mestro		1:100

COMMESSA	LOTTO	FASE	ENTE	TIPO DOC.	OPERA/DISCIPLINA	PROGR.	REV.
A301	00	D	CV	WA	INVT00	001	A

PROGETTAZIONE

Rev.	Descrizione emissione	Redatto	Data	Verificato	Data	Progettista Integratore	Data	IL PROGETTISTA
A00	PRIMA EMISSIONE	3BA s.r.l.	19/05/2020	COCIV	20/05/2020	A.Mancarella	21/05/2020	Dott. Ing. Nicola Mestro Ordine Ingegneri Prov. TO n. 6271 R
A01	AGGIORNAMENTO A SEGUITO REVISIONE INTERNA	3BA s.r.l.	08/06/2020	COCIV	09/06/2020	A.Mancarella	10/06/2020	

n. Elab.

Nome File: A301-0KD-CV-WA-INVT-00-001_A01
CUP: F81H92000000008

Scala di plot: 1: 1