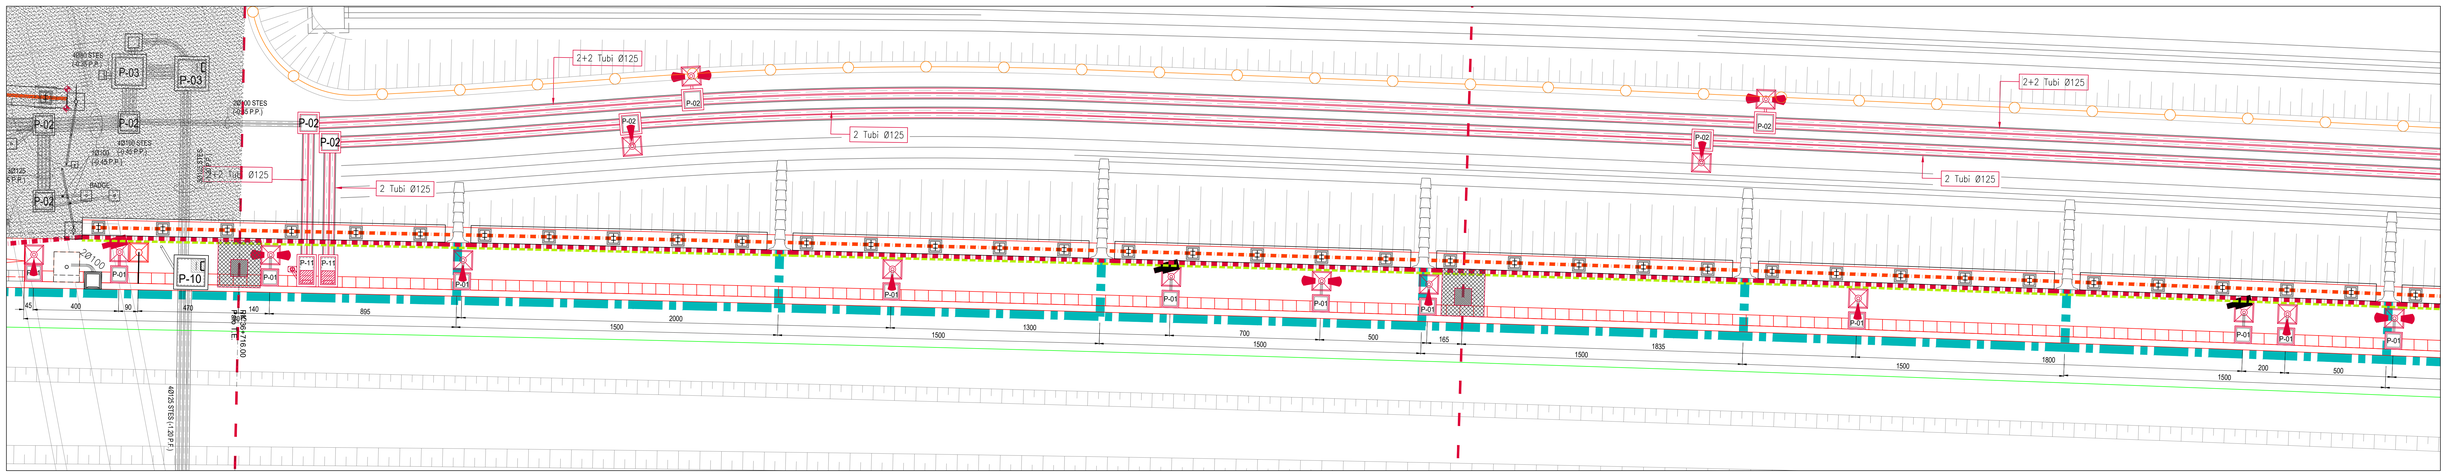

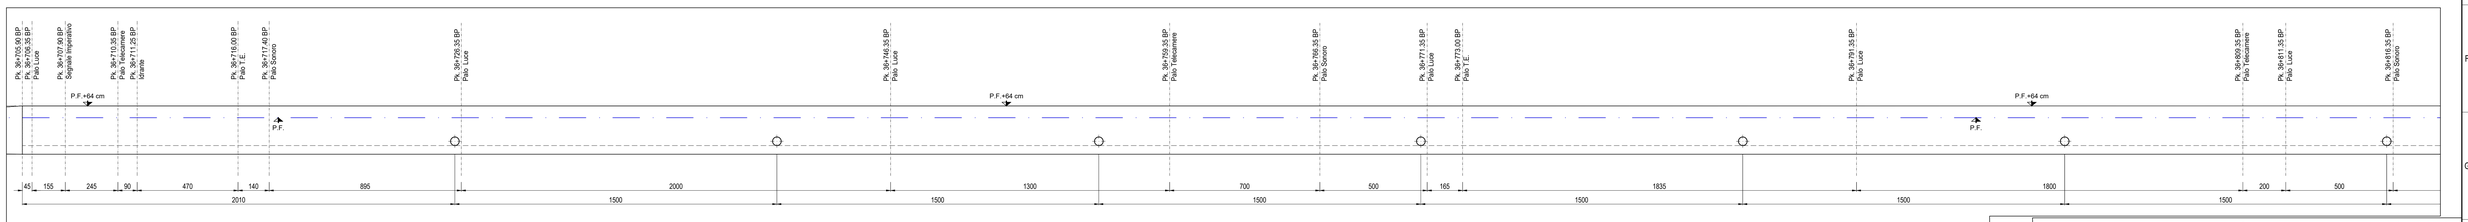

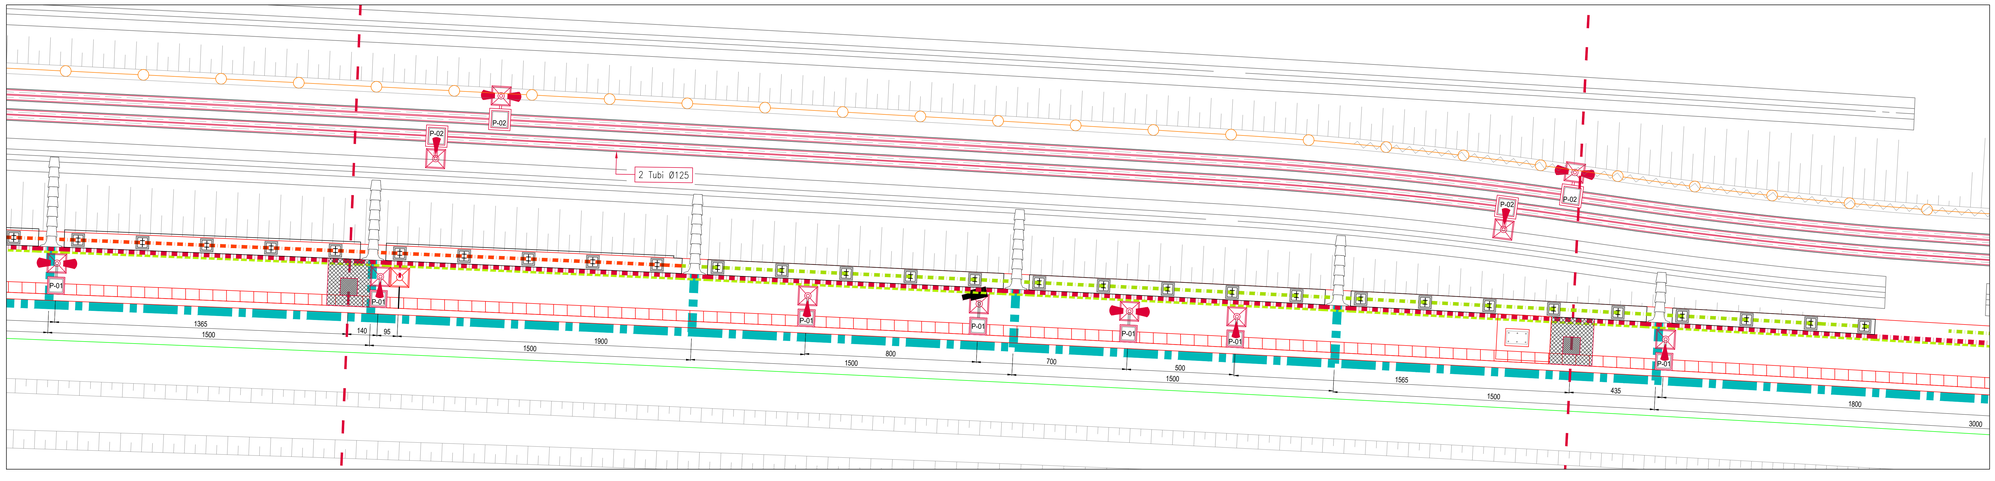

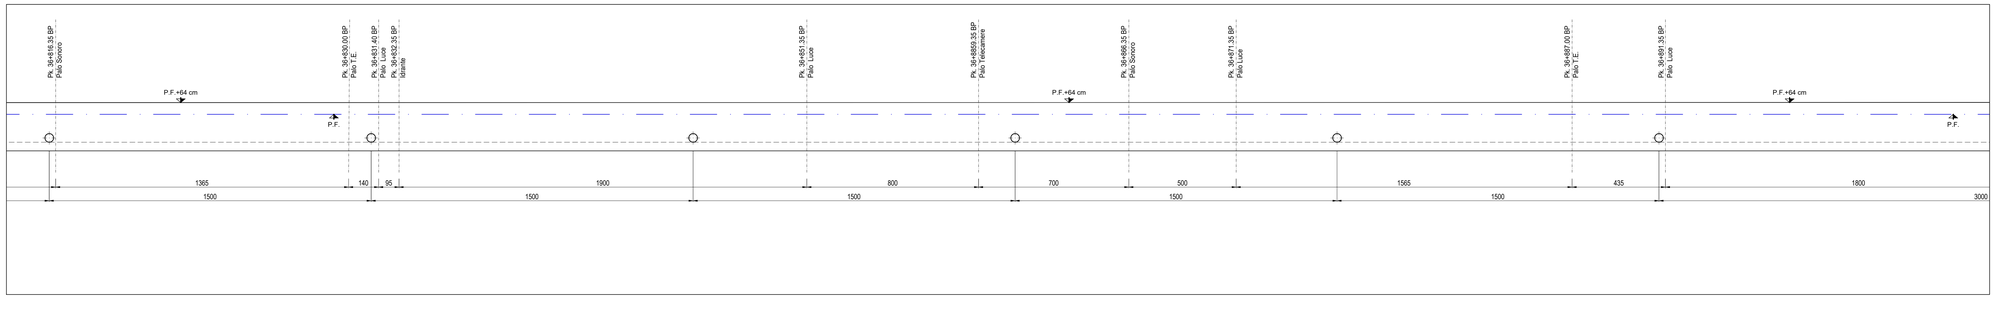

LEGENDA

- BASAMENTO PALO T.E.
- BASAMENTO TIRANTE
- BASAMENTO DIFFUSIONE SONORA Dim. 0.80 × 0.80 × 1.00(h) m
- BASAMENTO TELECAMERE Dim. 0.80 × 0.80 × 1.00(h) m
- BASAMENTO LUCI Dim. 0.80 × 0.80 × 1.00(h) m
- BASAMENTO IDRANTE Dim. 0.80 × 0.80 × 1.00 m
- BASAMENTO SEGNALE IMPERATIVO Dim. 1.20 × 1.40 × 1.10 m
- RECINZIONE (h = 1.30 m)
- BASAMENTI BARRIERE ANTIRUMORE h = 5.00 m
- CANALETTE PORTACAVI A 2 GOLE
- CANALETTE PORTACAVI A 1 GOLA
- P-11 — POZZETTO: P-11 Dim. 120×60×130(h) Sp. 15
- P-10 — POZZETTO: P-10 Dim. 120×120×200(h) Sp. 20
- P-09 — POZZETTO: P-09 Dim. 50×50×100(h) Sp. 10
- P-08 — POZZETTO: P-08 Dim. 110×60×130(h) Sp. 15
- P-02 — POZZETTO: P-02 Dim. 70×70×70(h) Sp. 15
- P-01 — POZZETTO: P-01 Dim. 60×60×60(h) Sp. 10
- TELEFONO EMERGENZA

NOTA: Per i conteggi degli elementi ricadenti in Variante relativi al Rilevato di Linea III Valico Binario Pari fare riferimento all'elaborato:: A301-0X-D-CV-LA-RI3-0X-003

COMMITTENTE:

RFI RETE FERROVIARIA ITALIANA
GRUPPO FERROVIE DELLO STATO ITALIANE

ALTA SORVEGLIANZA:

ITALFERR
GRUPPO FERROVIE DELLO STATO ITALIANE

GENERAL CONTRACTOR:

COCIV Consorzio Collegamenti Integrati Valico

INFRASTRUTTURE FERROVIARIE STRATEGICHE DEFINITE DALLA LEGGE OBIETTIVO N.443/01

TRATTA A.V./A.C. TERZO VALICO DEI GIOVI
PROGETTO DEFINITIVO

VAR0008 - SPECIFICHE TECNICHE INTEROPERABILITÀ

RI13 - Rilevato di Linea III Valico da pk. 36+585,21 a pk. 37+395,19

marciapiede Binario Pari Tav 01

Pianta e profilo longitudinale

GENERAL CONTRACTOR	DIRETTORE LAVORI	SCALA:
Consorzio: COCIV Ing. N. Meistro		1:100

COMMESSA	LOTTO	FASE	ENTE	TIPO DOC.	OPERA/DISCIPLINA	PROGR.	REV.
A301	0X	D	CV	LA	RI30X	001	A

PROGETTAZIONE

Rev.	Descrizione emissione	Redatto	Data	Verificato	Data	Progettista Integratore	Data	IL PROGETTISTA
A00	PRIMA EMISSIONE	3BA s.r.l.	19/05/2020	COCIV	20/05/2020	A.Mancarella	21/05/2020	COCIV Dott. Ing. Nicola Meistro Ordine Ingegneri Prov. TO n. 6271 R
A01	AGGIORNAMENTO A SEGUITO REVISIONE INTERNA	3BA s.r.l.	08/06/2020	COCIV	09/06/2020	A.Mancarella	10/06/2020	

n. Elab.

Nome File: A301-0X-D-CV-LA-RI13-0-X-001_A01

CUP: F81H92000000008

Scala di plot: 1: 1