




PROSPETTO B
Scala: 1:50

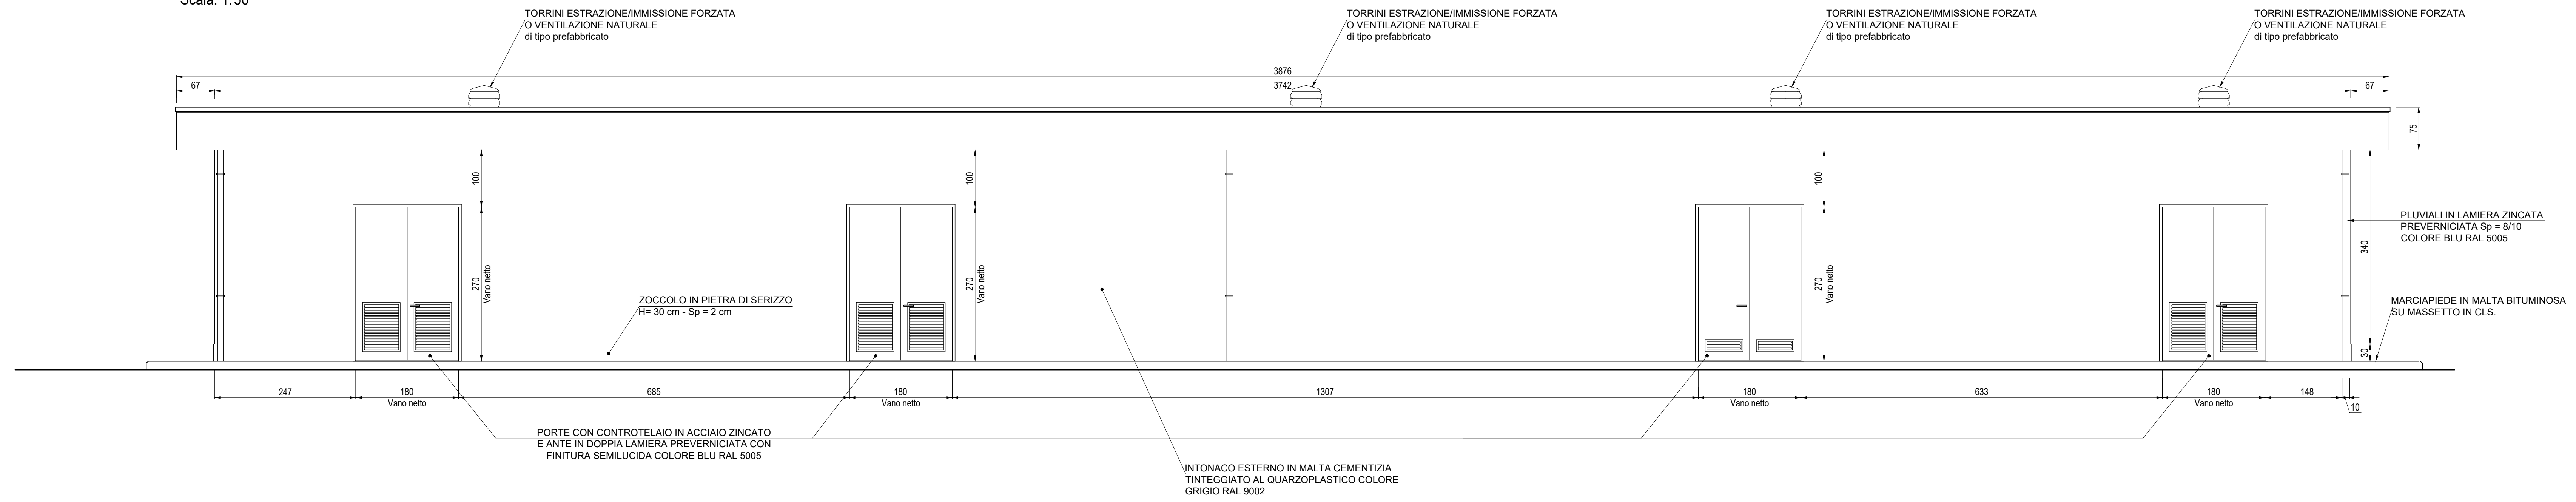


PROSPETTO A
Scala: 1:50

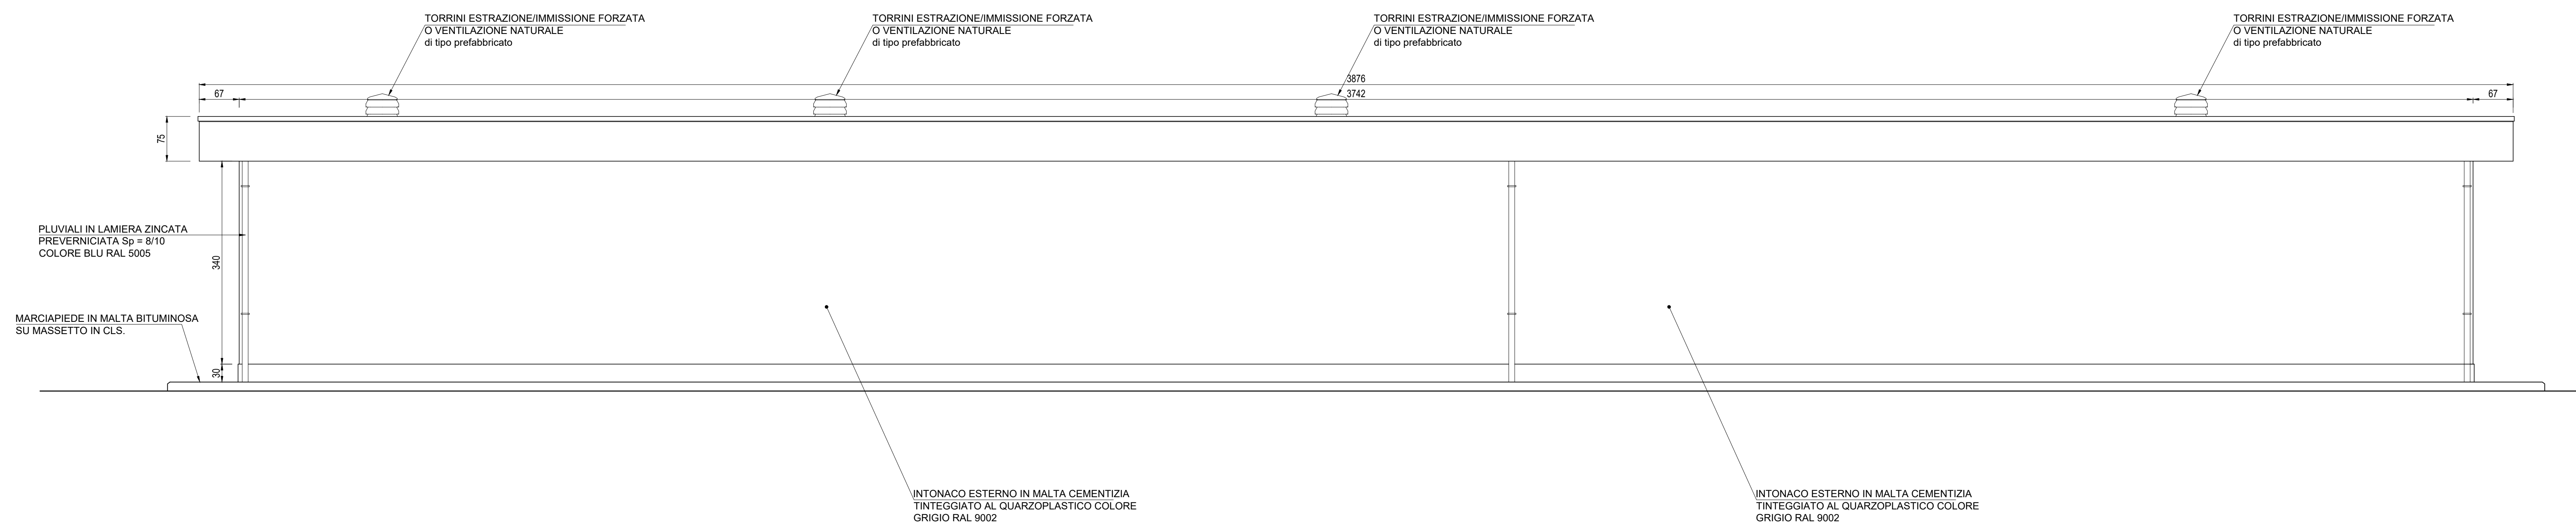

PROSPETTO C
Scala: 1:50

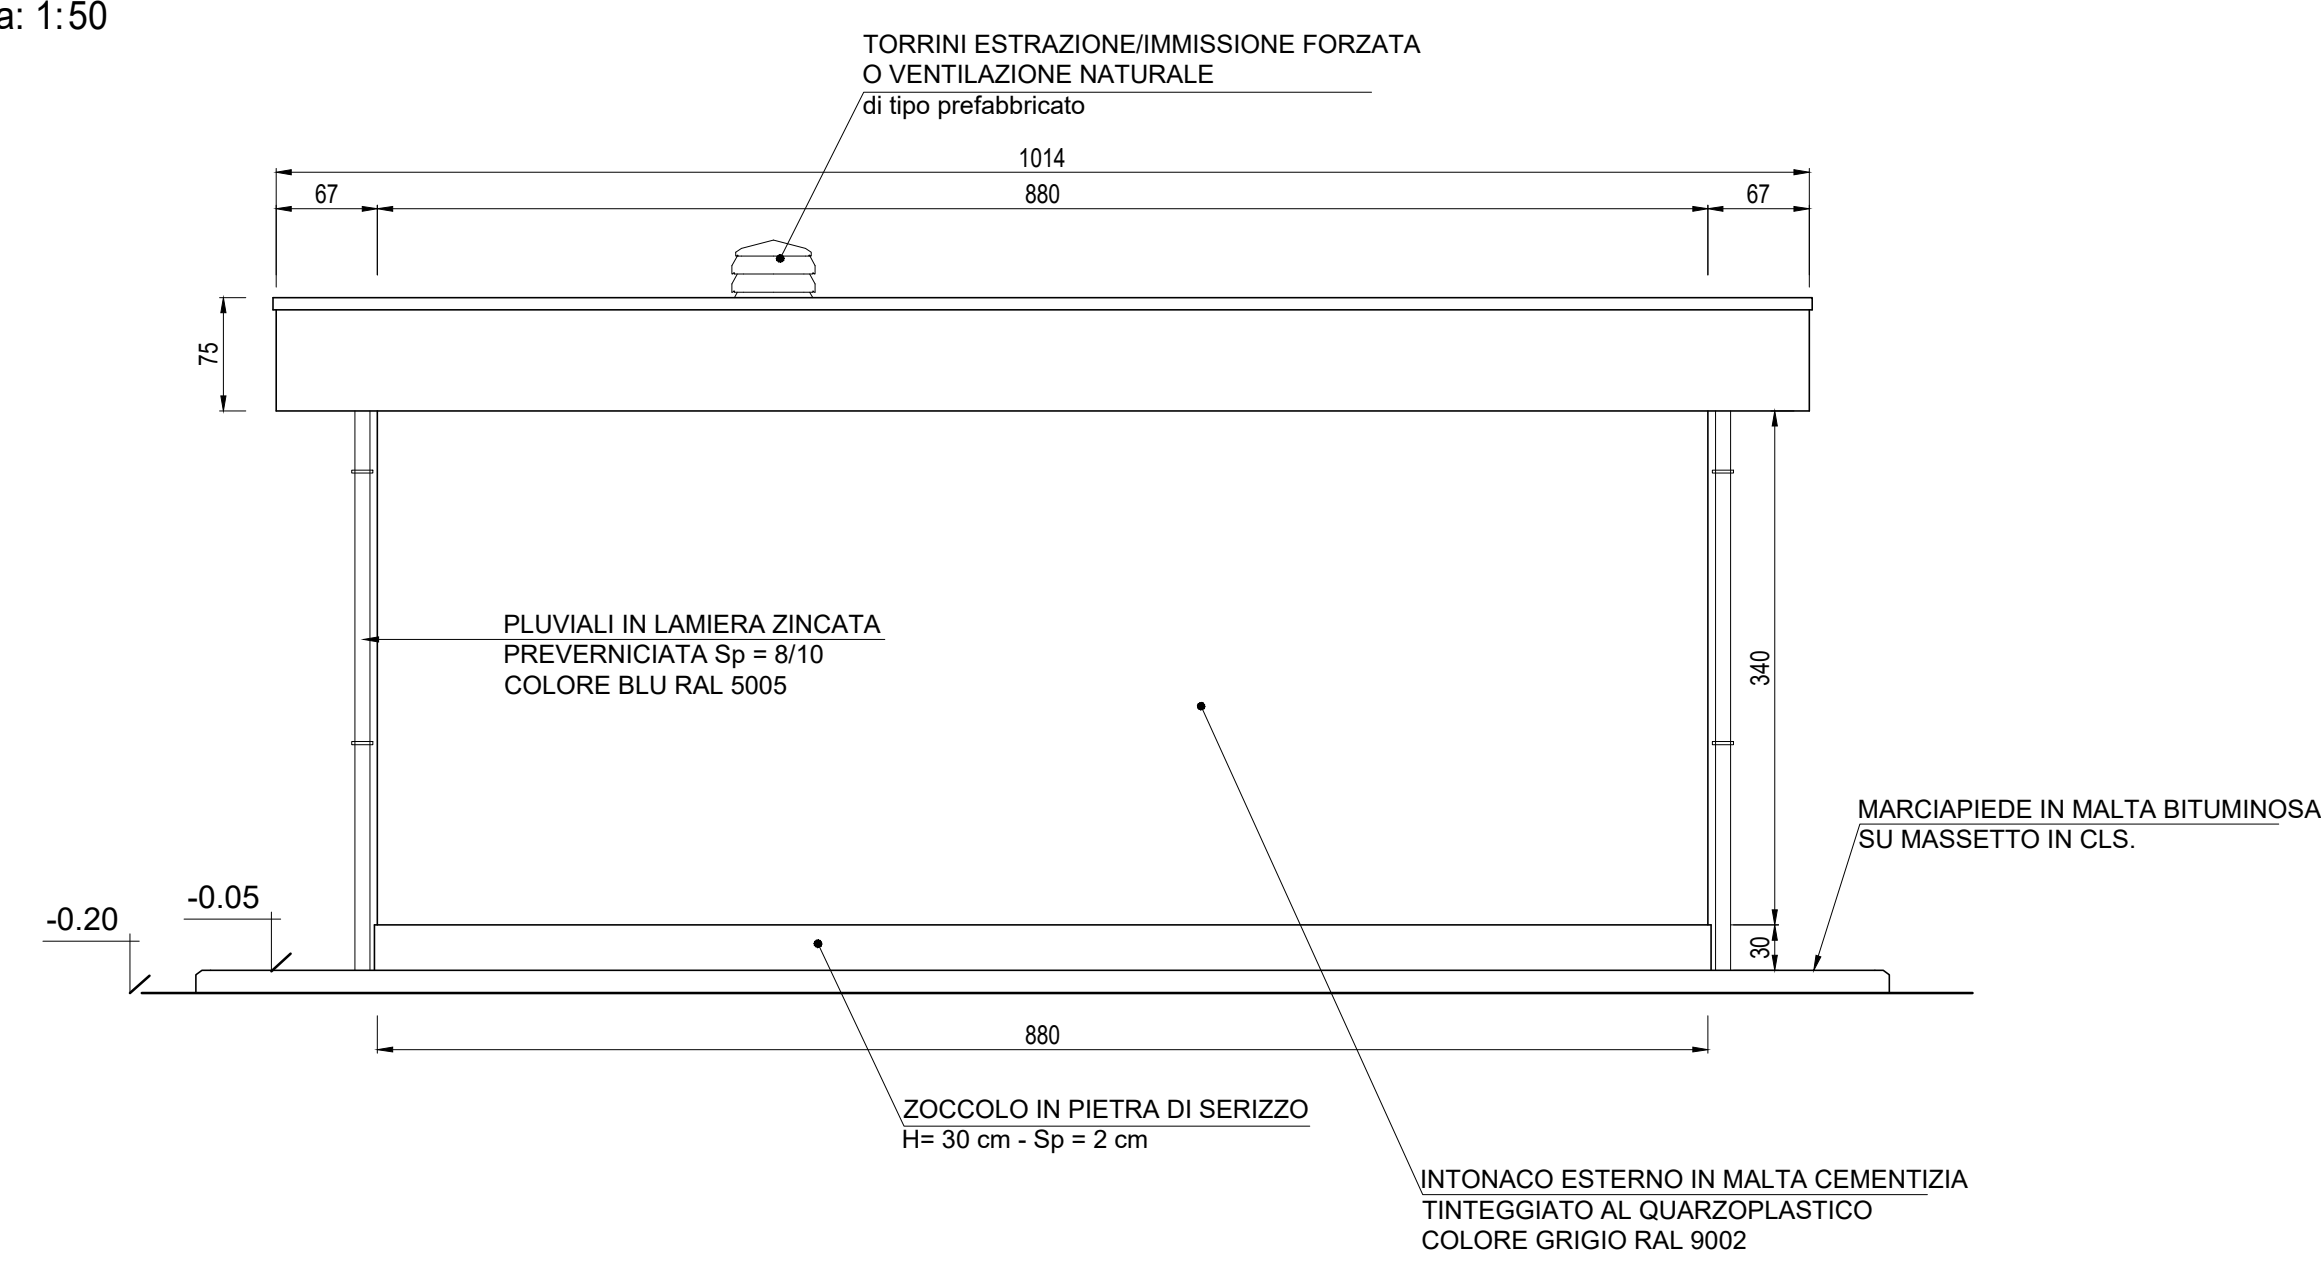

PROSPETTO D
Scala: 1:50

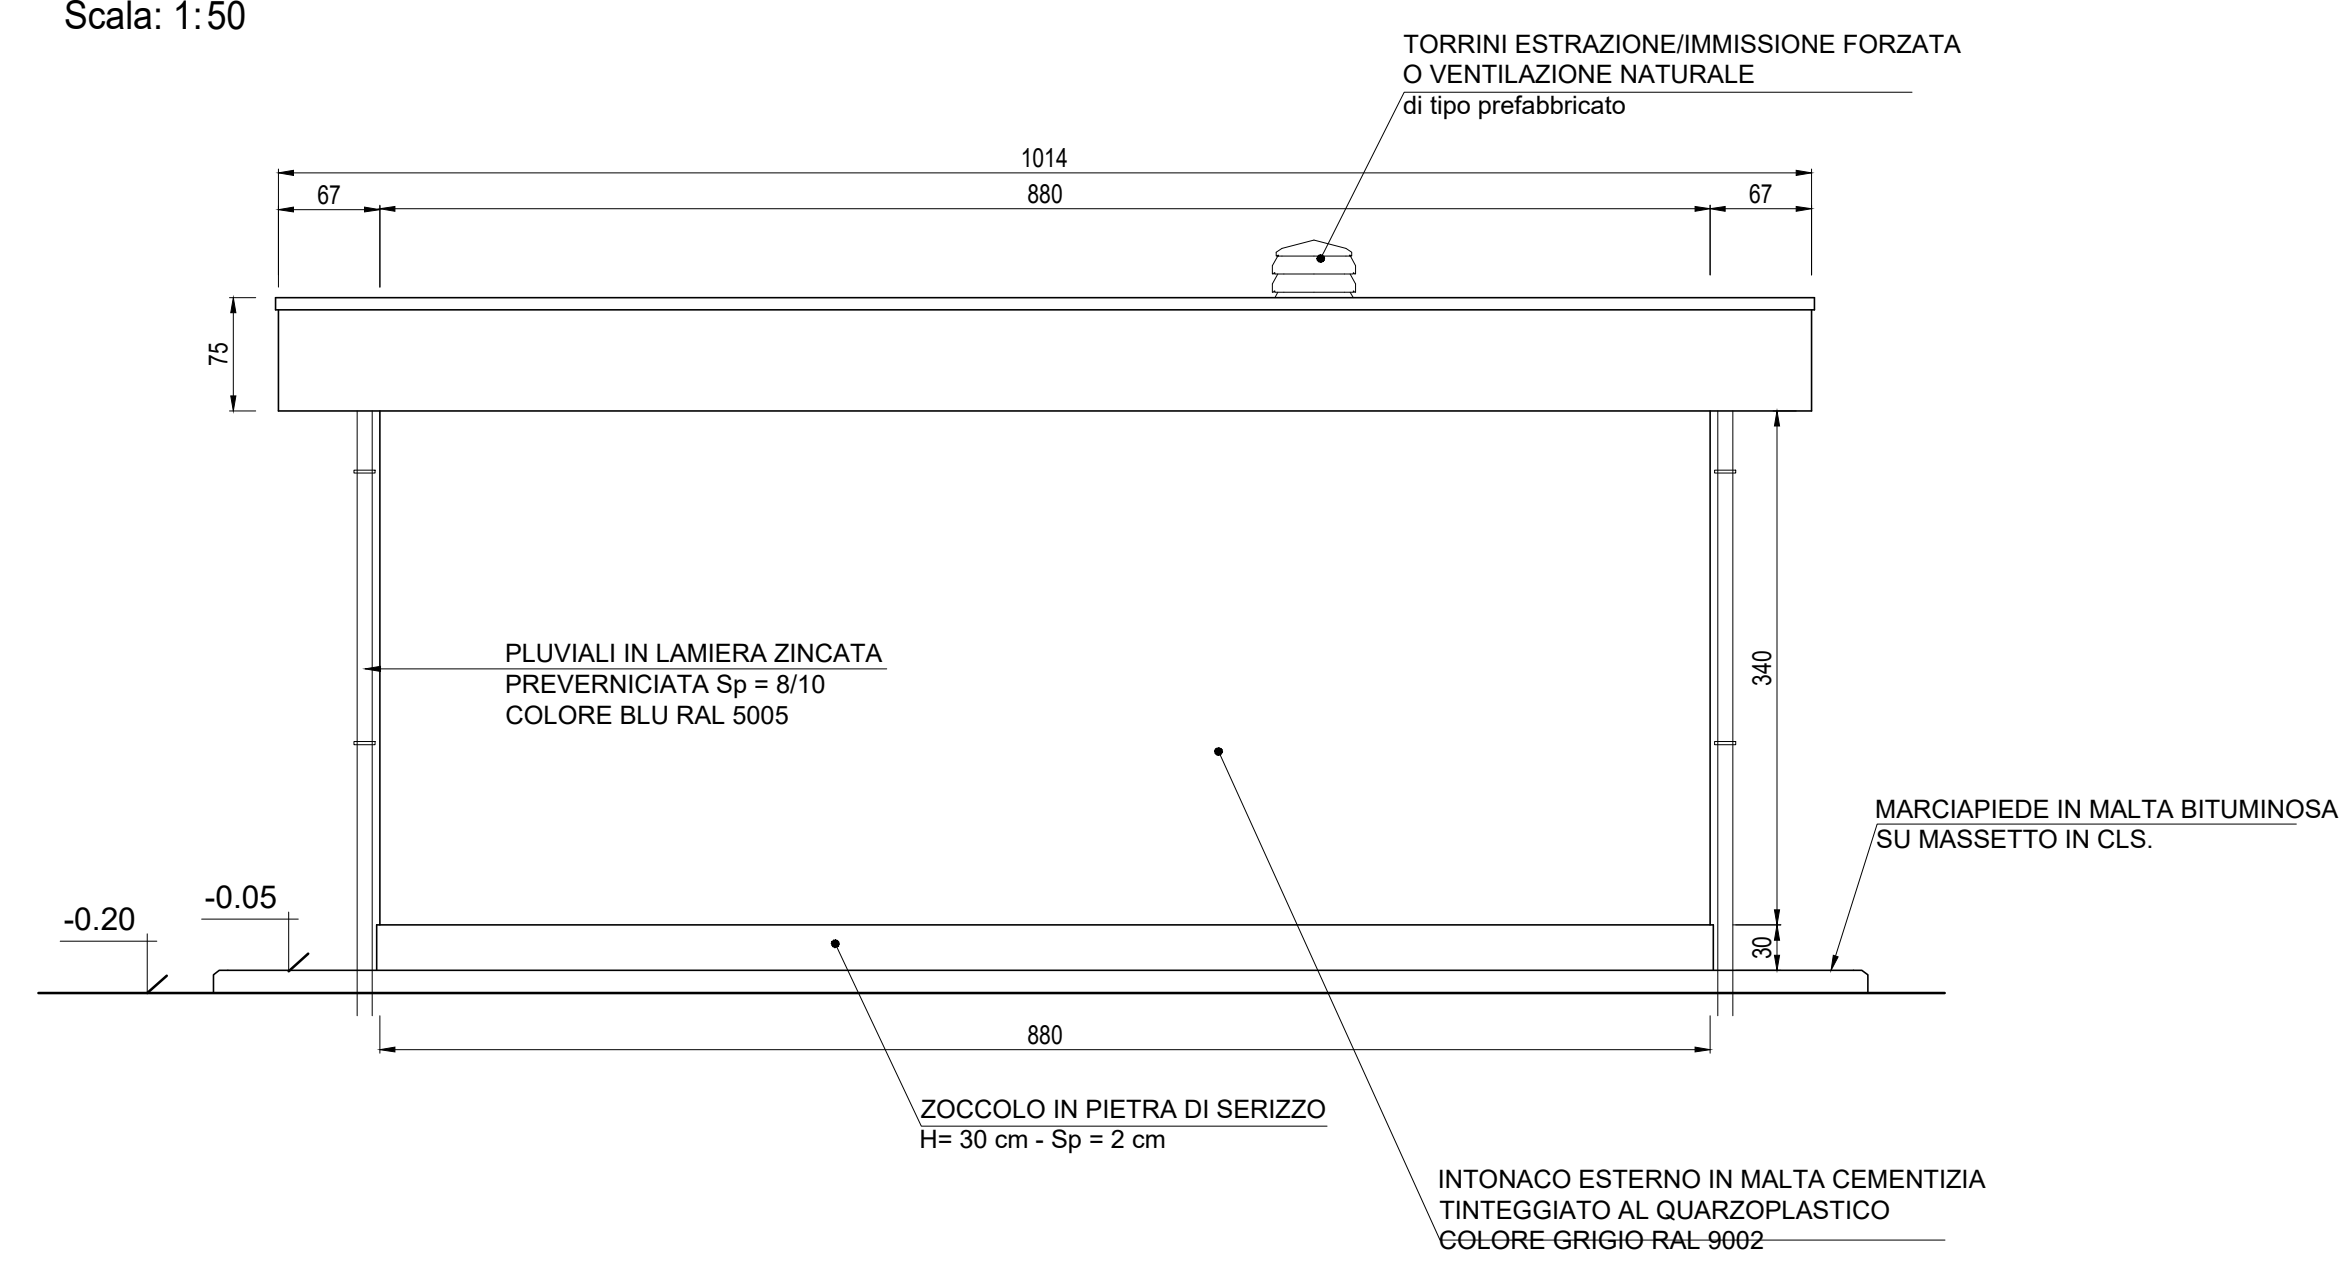

COMMITTENTE:

ALTA Sorveglianza:

GENERAL CONTRACTOR:

INFRASTRUTTURE FERROVIARIE STRATEGICHE DEFINITE DALLA
LEGGE OBIETTIVO N.443/01
TRATTA A.V./A.C. TERZO VALICO DEI GIOVI
PROGETTO DEFINITIVO

VAR0008 - SPECIFICHE TECNICHE INTEROPERABILITÀ
FA1T - Fabbricato tecnologico Imbocco sud Galleria Pozzolo
Architettonico
Prospetti

GENERAL CONTRACTOR: **Cociv**
Ing. M. Mezzetti

DIRETTORE LAVORI:

SCALA: VARIE

COMMESSA	LOTTO	FASE	ENTE	TIPO DOC.	OPERAZIONE/OPERA	PROGR.	REV.
A301	0X	D	CV	PB	FA1T0X	001	A

PROGETTAZIONE

Rev.	Descrizione emissione	Redatto	Data	Verificato	Data	Progettista	Data	IL PROGETTISTA
AD0	PRIMA EMISSIONE	3BA s.r.l.	08/05/2020	COCIV	09/05/2020	A. Mancarella	10/05/2020	

Nome File: A301-01-01-01-FA1T-001-AD0
CLP: FB1H2000000005