SEZIONE C-C
Scala: 1:50

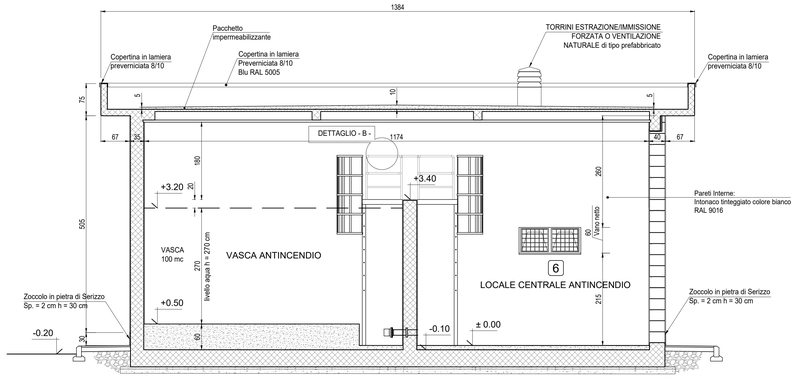

SEZIONE D-D
Scala: 1:50

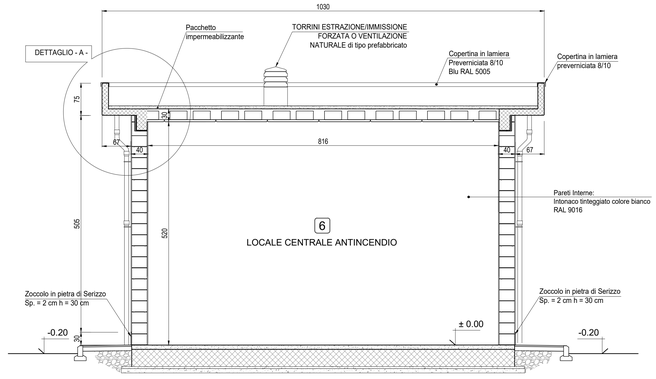

PARTICOLARE COSTRUTTIVO
Scala: 1:20

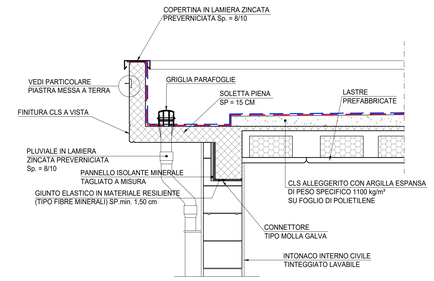

DETTAGLIO - A -

PARTICOLARE POZZETTO PIÈ DI PLUVIALE
Scala: 1:10

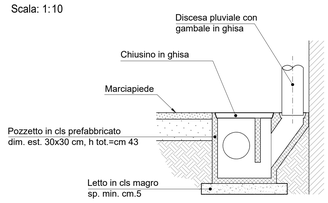

PARTICOLARE COSTRUTTIVO CARPENTERIE SCALA
Scala: 1:10

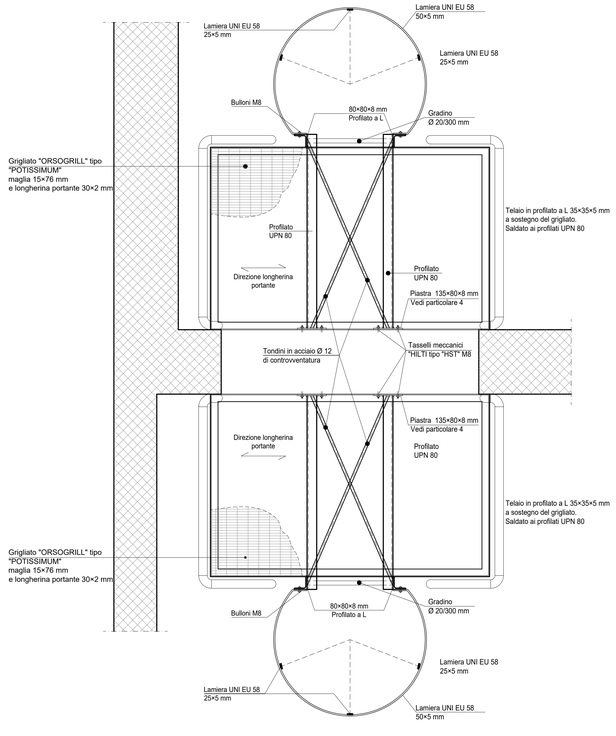

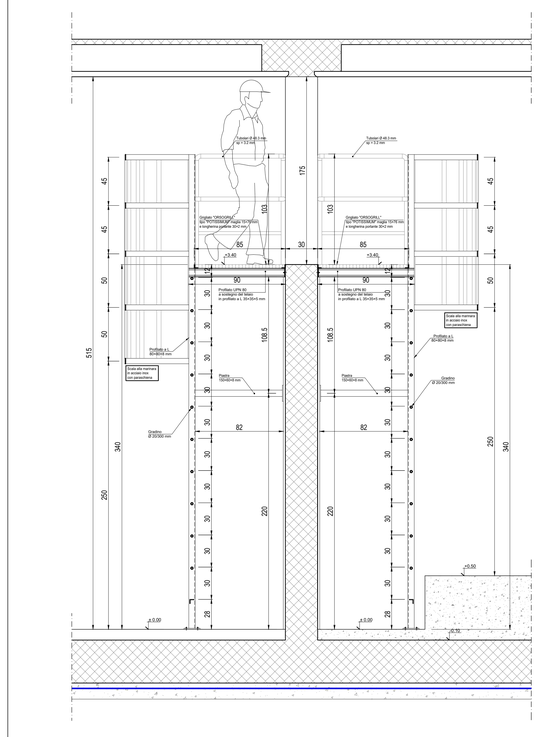

PARTICOLARE COSTRUTTIVO SCALA ALLA MARINARA
Scala: 1:20

PARTICOLARE COSTRUTTIVO
Scala: 1:10

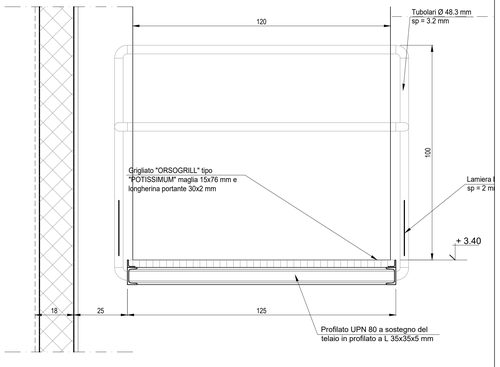

DETTAGLIO - B -

POZZETTO DI TERRA DI SEZIONAMENTO
Scala: 1:20

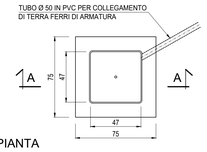

PIANTA

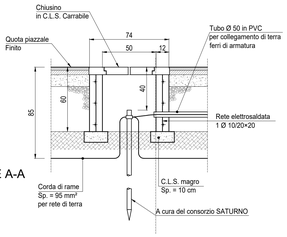

SEZIONE A-A

INCIDENZA FERRI:

Fondazioni 100 kg/m³
Pilastri 120 kg/m³
Setti 100 kg/m³
Travi 150 kg/m³
Solaio 120 kg/m³

NOTA

- Tutte le dimensioni sono espresse in cm
- Tutte le quote altimetriche sono espresse in metri

COMMITTENTE:

RFI RETE FERROVIARIA ITALIANA
GRUPPO FERROVIE DELLO STATO ITALIANE

ALTA SORVEGLIANZA:

ITALFERR
GRUPPO FERROVIE DELLO STATO ITALIANE

GENERAL CONTRACTOR:

Consorzio Cociv

INFRASTRUTTURE FERROVIARIE STRATEGICHE DEFINITE DALLA LEGGE OBIETTIVO N.443/01

TRATTA A.V./A.C. TERZO VALICO DEI GIOVI
PROGETTO DEFINITIVO

VAR0008 - SPECIFICHE TECNICHE INTEROPERABILITÀ
FAVN - Fabbricato Antincendio (Pozzolo Sud)
Architettonico
Sezioni Architettoniche e Dettagli Costruttivi

GENERAL CONTRACTOR	DIRETTORE LAVORI	SCALA:
Consorzio Cociv Ing. N. Mesiano		VARIE

COMMESSA	LOTTO	FASE	ENTE	TIPO DOC.	OPERA/DISCIPLINA	PROGR.	REV.
A301	0X	D	CV	AZ	FAVN00	002	A

PROGETTAZIONE								
Rev.	Descrizione emissione	Redatto	Data	Verificato	Data	Progettista Integratore	Data	IL PROGETTISTA
A00	PRIMA EMISSIONE	3BA s.r.l.	08/06/2020	COCIV	09/06/2020	A.Mancarella	10/08/2020	Dott. Ing. Andrea Mancarella Ordine Ingegneri Prov. TO n. 6271/E

n. Elab.

Nome File: A301-00-D-CV-AZ-FAVN-0-0-002_A00

CUP: F81H92000000008

Scala di plot: 1: 1