SEZIONE TRASVERSALE PIAZZALE INVU P.k. 40+432.50

Scala: 1:50

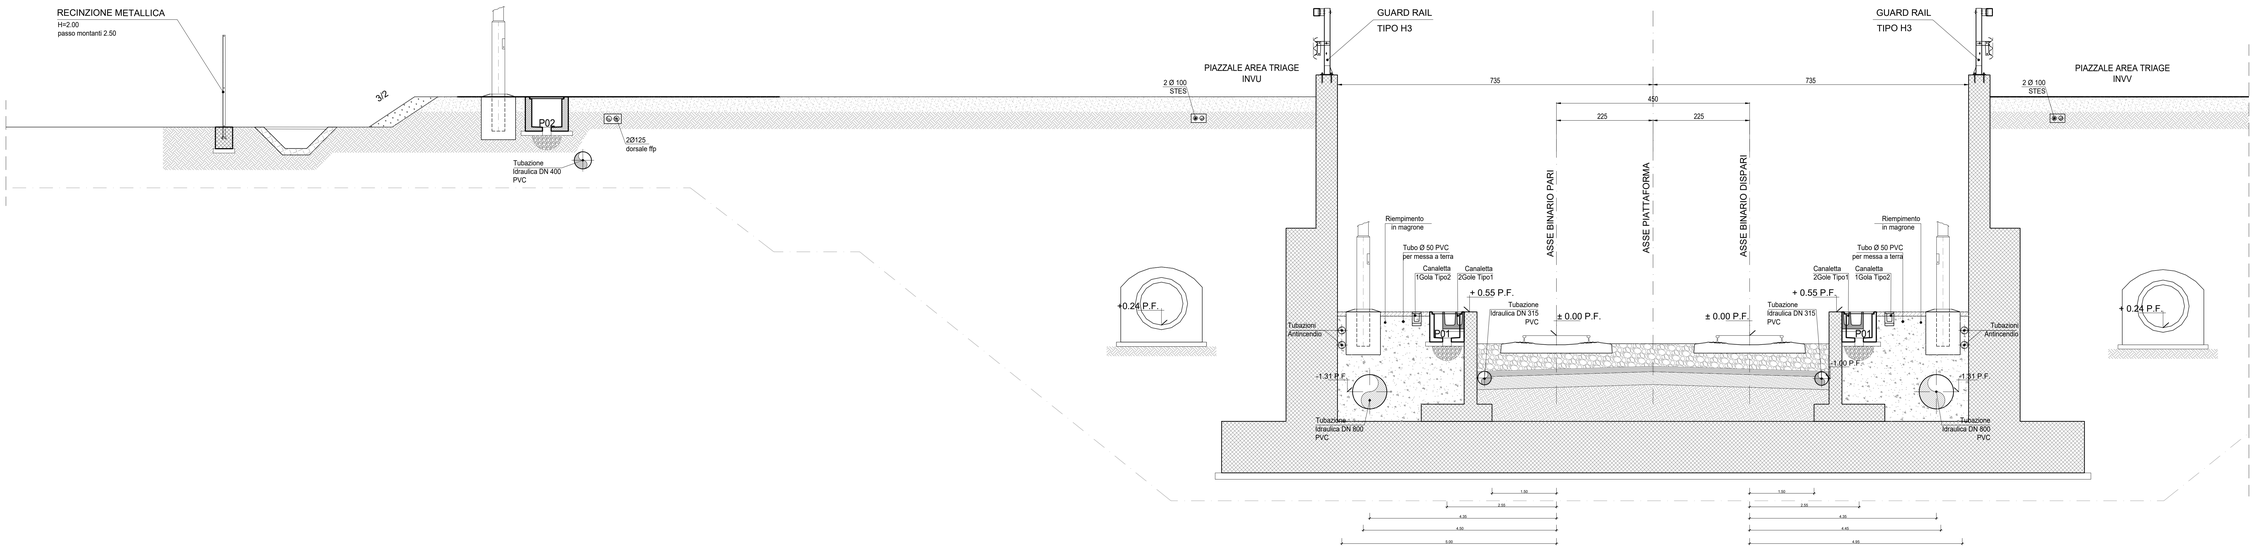

TABELLA MATERIALI		Elemento	Copriferro (cm)	ϕ_{max} inerti (mm)
CUNETTE, POZZETTI GETTATI IN OPERA		FONDAZIONE	4 (−0 +0.5)	32
– CLASSE DI RESISTENZA	: C25/30	ELEVAZIONE	4 (−0 +0.5)	25
– CLASSE DI ESPOSIZIONE	: XC1 (IN GALLERIA) : XC2 (ALL'APERTO)			
– COPRIFERRO	: C = 40 mm			
– CLASSE DI CONSISTENZA SLUMP	: S3÷S5			
– DIAMETRO MAX AGGREGATO	: 32 mm			
– CLASSE CONTENUTO CLORURI	: Cl 0.2			
TOMBINI IDRAULICI				
– CLASSE DI RESISTENZA	: C32/40			
– CLASSE DI ESPOSIZIONE	: XC2			
– COPRIFERRO	: C = 40 mm			
– CLASSE DI CONSISTENZA SLUMP	: S3÷S5			
– DIAMETRO MAX AGGREGATO	: 32 mm			
– CLASSE CONTENUTO CLORURI	: Cl 0.2			

Classe di esposizione ambientale del calcestruzzo 2b secondo le Norme UNI 9858 corrispondente alla XF1 delle linee guida prENV206, verificata con prova di profondità di penetrazione dell'acqua sotto pressioneprevista dalla norma UNI EN 12390/8

N.B. LE APERTURE PER LE POLIFORE RAPPRESENTATE NELLE CARPENTERIE RIPORTANO LA DIMENSIONE MASSIMA DELL'APERTURA NEL CASO DELLA SITUAZIONE PIU' GRAVOSA.
LE APERTURE DEVONO ESSERE OTTIMIZZATE IN BASE AL LAYOUT POLIFORE

- QUANDO I POZZETTI SUPERANO LA PROFONDITA' DI 1.20 m PREVEDERE SCALA DI ACCESSO
- PER I POZZETTI:
  - COPERTURA IN VTR Sp.= 58 mm
  - PESO MAX ELEMENTI 30 Kg/cad
  - CARICO MAX CONCENTRATO 5000 daN SU IMPRONTA 20×30 cm
- PREVEDERE SOSTEGNO INTERMEDIO CON PROFILATO METALLICO NEL CASO IN CUI IL PESO DELLA COPERTURA SUPERI I 30Kg

PER OGNI DORSALE IMPIANTISTICA PREVEDERE POZZETTI OGNI 20/25m.

COMMITTENTE:

RFI RETE FERROVIARIA ITALIANA
GRUPPO FERROVIE DELLO STATO ITALIANE

ALTA SORVEGLIANZA:

ITALFERR
GRUPPO FERROVIE DELLO STATO ITALIANE

GENERAL CONTRACTOR:

Consorzio Collegamenti Integrati Veloci

INFRASTRUTTURE FERROVIARIE STRATEGICHE DEFINITE DALLA LEGGE OBIETTIVO N.443/01

TRATTA A.V./A.C. TERZO VALICO DEI GIOVI
PROGETTO DEFINITIVO

VAR0008 - SPECIFICHE TECNICHE INTEROPERABILITÀ
INVU - Piazzale FFP + viabilità di accesso Binario Pari

Sezioni trasversali

GENERAL CONTRACTOR	DIRETTORE LAVORI	SCALA:
Consorzio Cociv Ing. N. Mesiano		1:50

COMMESSA	LOTTO	FASE	ENTE	TIPO DOC.	OPERA/DISCIPLINA	PROGR.	REV.
A301	00	D	CV	WB	INVU00	001	A

PROGETTAZIONE

Rev.	Descrizione emissione	Redatto	Data	Verificato	Data	Progettista Integratore	Data	IL PROGETTISTA
A00	PRIMA EMISSIONE	3BA s.r.l.	08/06/2020	COCIV	09/06/2020	A.Mancarella	10/06/2020	Consorzio Cociv Consorzio Collegamenti Integrati Veloci Dott. Ing. Nicola Mesiano Ordine Ingegneri Prov. TO n. 6271 R
A01	REVISIONE INTERNA	3BA s.r.l.	29/06/2020	COCIV	30/06/2020	A. Mancarella	01/07/2020	

n. Elab.

Nome File: A301-00-D-CV-WB-INVU-0-0-001_A01

CUP: F81H92000000008

Scala di plot: 1: 1