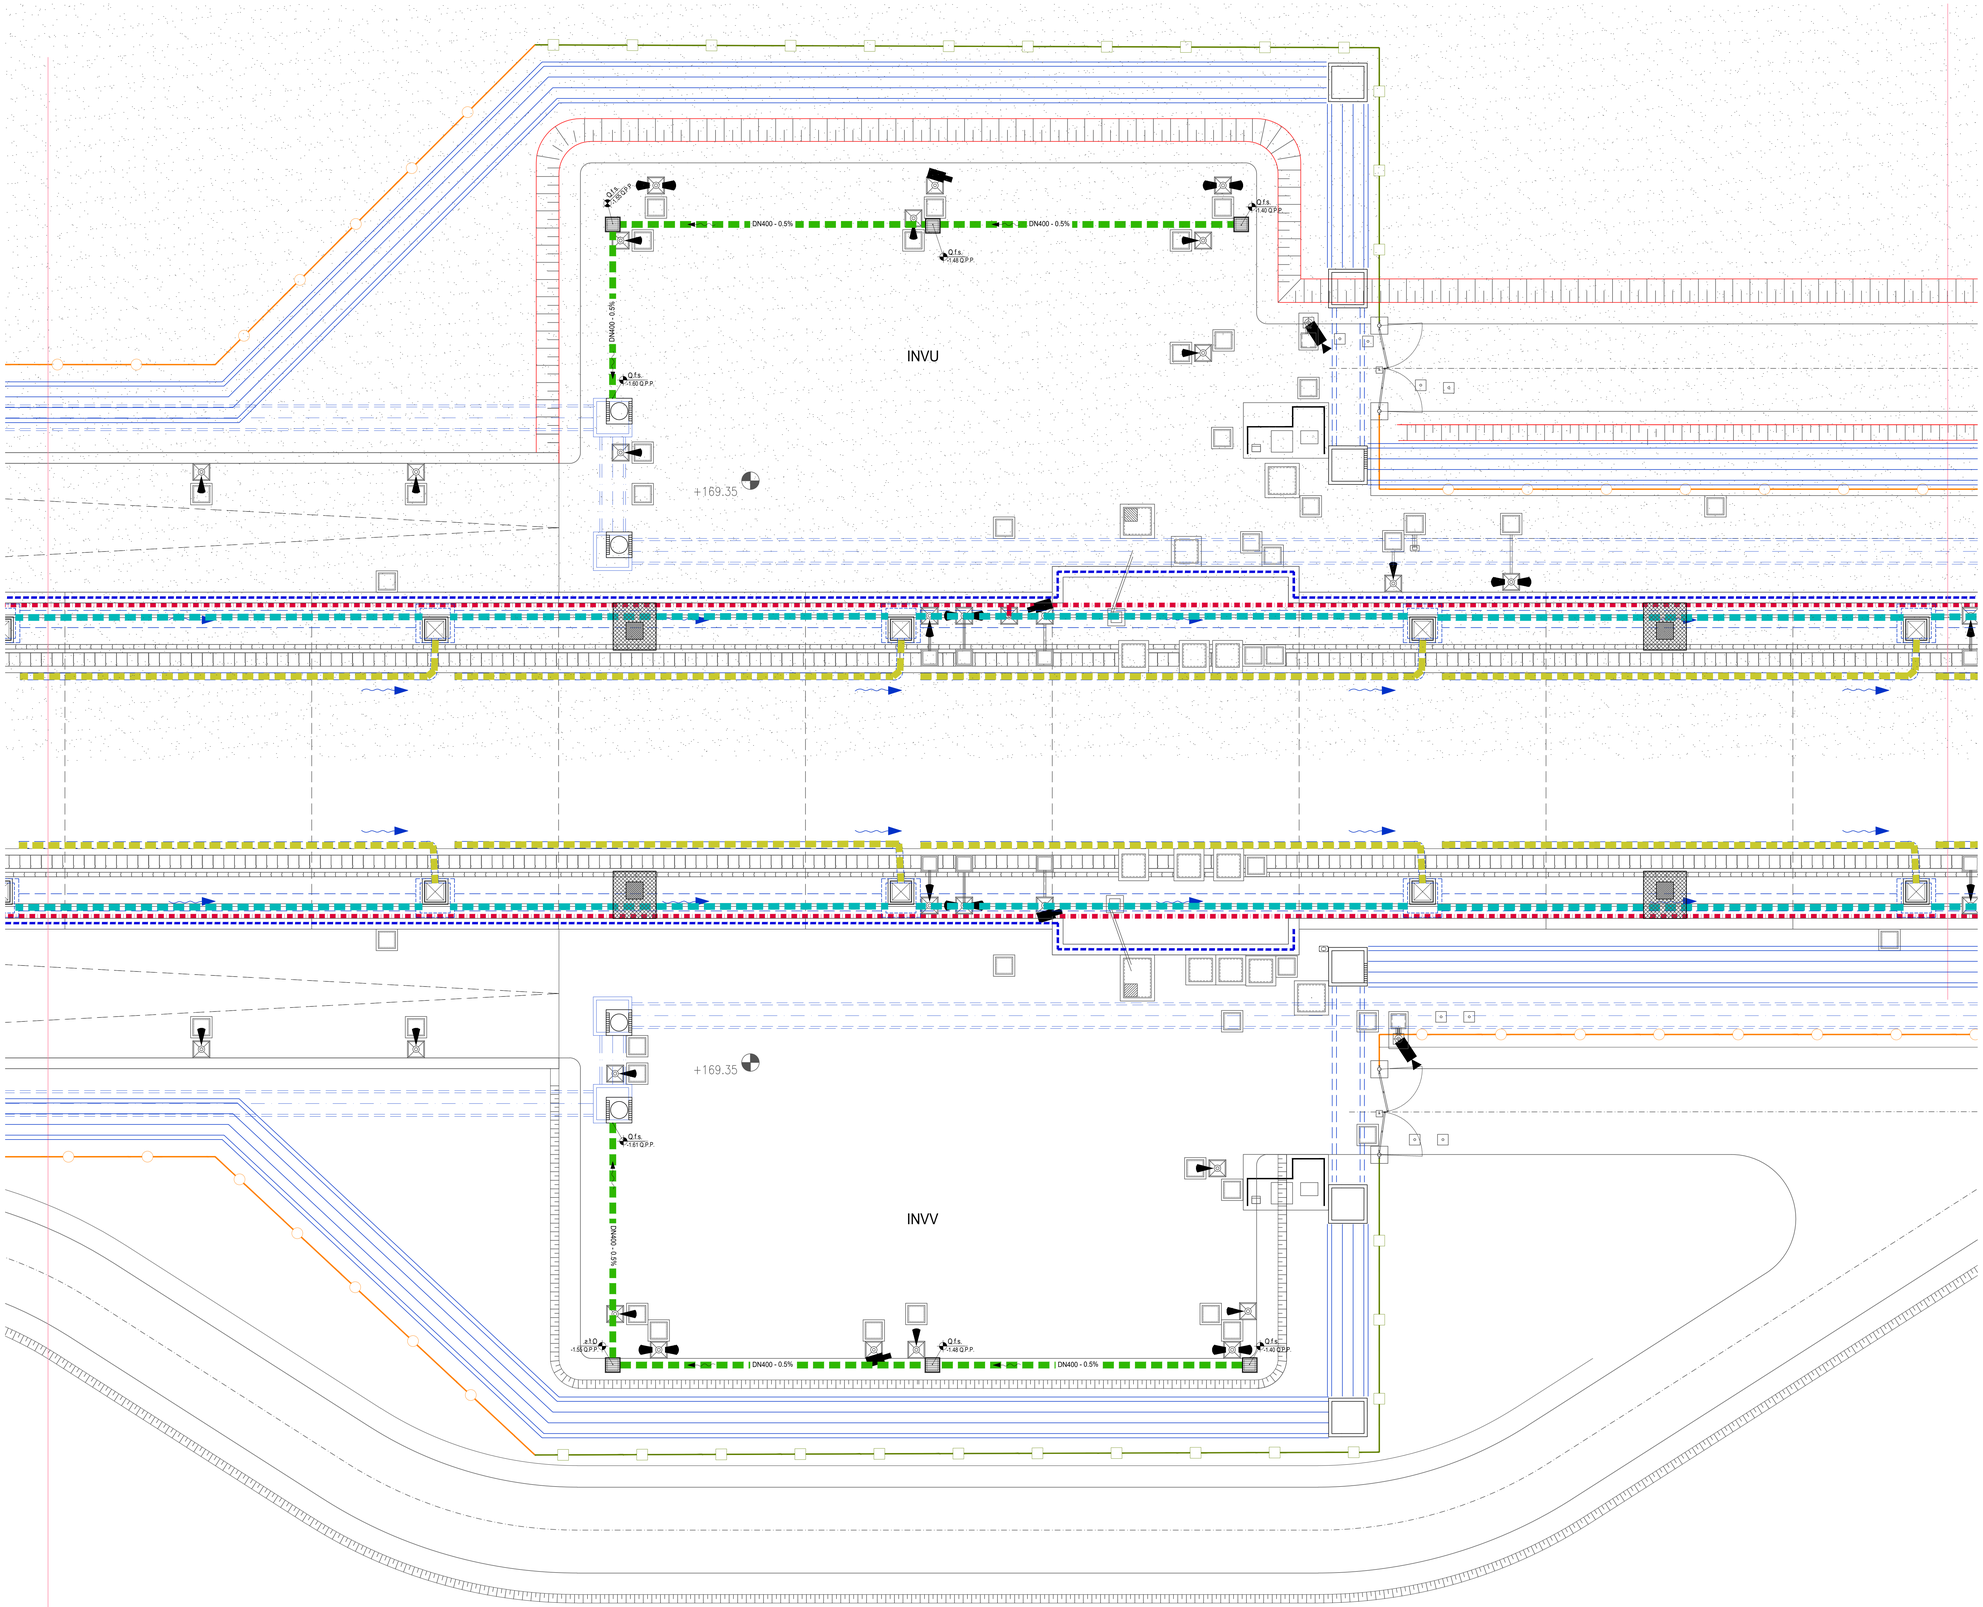

LEGENDA

- POZZETTI CADITOIA
  0.50 × 0.50 m
  Q.ta = - 0.05 Q.P.P.
  N° 3 Pozzetti in Variante INVV
- Pozzetto di Allaccio Adduzione Idrica con N° 1 Contatore per Utenza Antincendio
  1.20 × 1.20 m
- Pozzetto
  Dim. 1.70×1.70 m
- Fosso
- Pozzetto d'Ispezione
  Dim. 1.50×1.50 m
- Pozzetto
  Dim. 1.40×1.40 m
- DN 400
  L = 40 m Piazzale INVV
- Tubazione microforata DN315 - Lungolinea
- Tubazione DN 800 - Lungolinea
- N° 2 Tubazioni PEAD 180
  Interrate > 80 cm
  alla distribuzione idranti

COMMITTENTE:

RFI RETE FERROVIARIA ITALIANA
GRUPPO FERROVIE DELLO STATO ITALIANE

ALTA SORVEGLIANZA:

ITALFERR
GRUPPO FERROVIE DELLO STATO ITALIANE

GENERAL CONTRACTOR:

COCIV Consorzio Collegamenti Integrati Valico

INFRASTRUTTURE FERROVIARIE STRATEGICHE DEFINITE DALLA LEGGE OBIETTIVO N.443/01

TRATTA A.V./A.C. TERZO VALICO DEI GIOVI
PROGETTO DEFINITIVO

VAR0008 - SPECIFICHE TECNICHE INTEROPERABILITÀ
INVV - Piazzale FFP + viabilità di accesso Binario Dispari

Inquadramento idraulico

Planimetria

GENERAL CONTRACTOR	DIRETTORE LAVORI	SCALA:
Consorzio **Cociv** Ing. N. Meistro		1:100

COMMESSA	LOTTO	FASE	ENTE	TIPO DOC.	OPERA/DISCIPLINA	PROGR.	REV.
A301	00	D	CV	PA	INVV00	001	A

PROGETTAZIONE

Rev.	Descrizione emissione	Redatto	Data	Verificato	Data	Progettista Integratore	Data	IL PROGETTISTA
A00	PRIMA EMISSIONE	3BA s.r.l.	08/06/2020	COCIV	09/06/2020	A.Mancarella	10/06/2020	Consorzio Cociv Consorzio Collegamenti Integrati Valico Dott. Ing. Nicola Meistro Ordine degli Ingegneri Prov. TO n. 6271 R
A01	Aggiornato per revisione interna	3BA s.r.l.	29/06/202	COCIV	30/06/2020	A. Mancarella	01/07/2020	

n. Elab.

Nome File: A301-00-D-CV-PA-INVV-0-0-001_A01

CUP: F81H92000000008

Scala di plot: 1: 1