PROSPETTO CARPENTERIA MURO TR13
LATO BINARIO PARI (parte 1 di 12)

scala 1:100

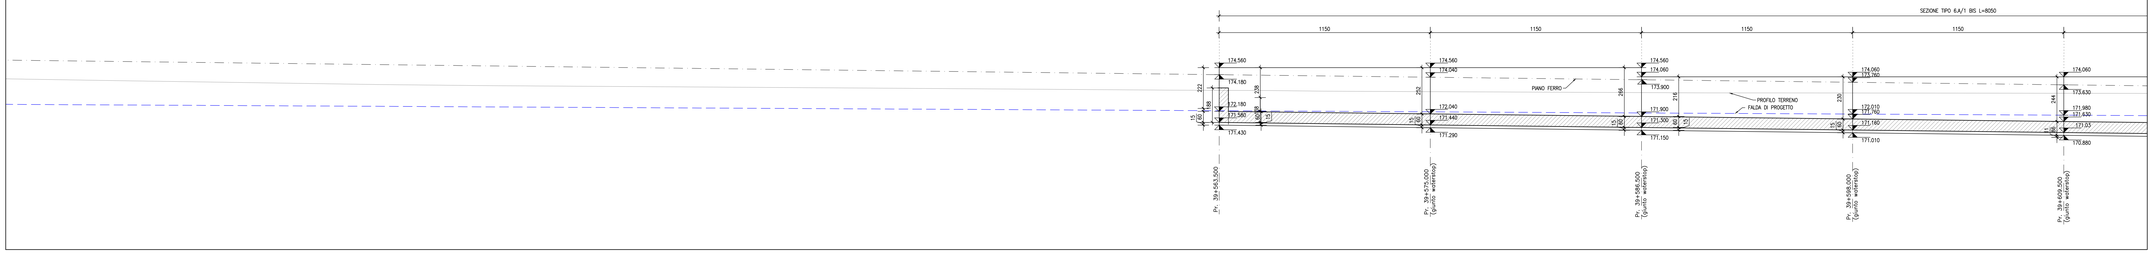

PROSPETTO CARPENTERIA MURO TR13
LATO BINARIO PARI (parte 2 di 12)

scala 1:100

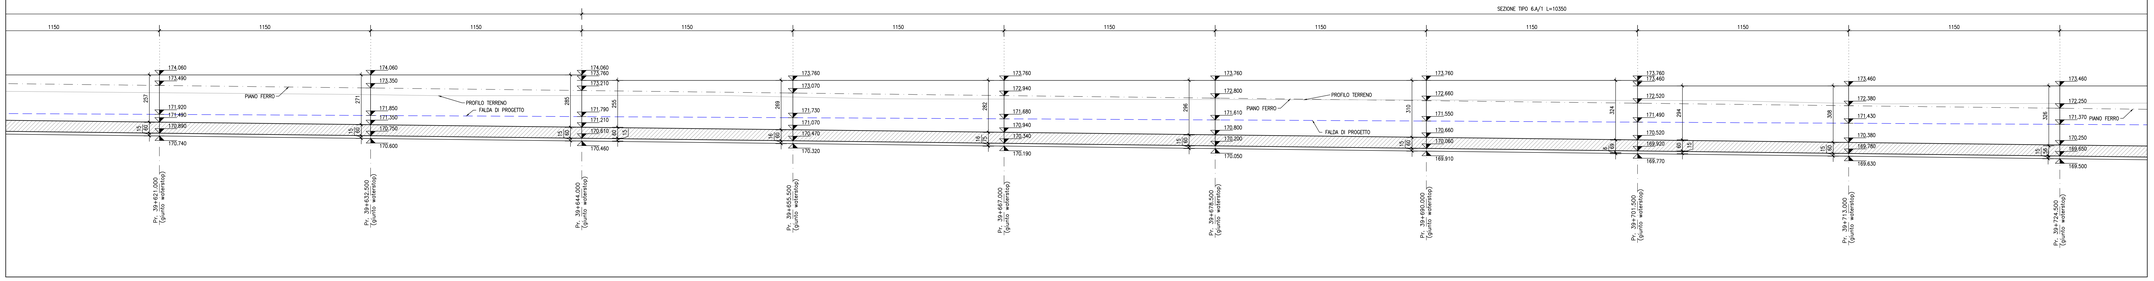

PROSPETTO CARPENTERIA MURO TR13
LATO BINARIO PARI (parte 3 di 12)

scala 1:100

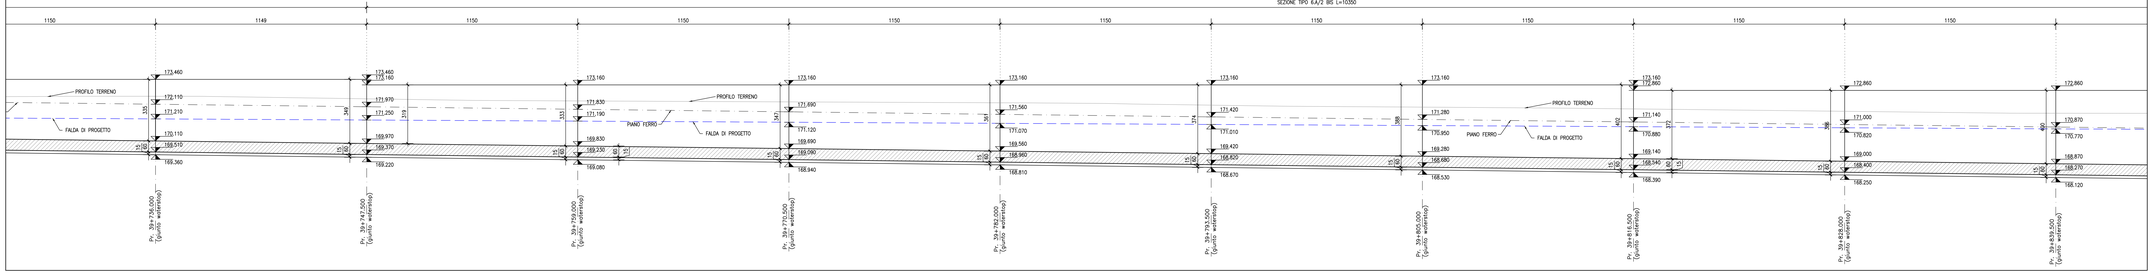

PROSPETTO CARPENTERIA MURO TR13
LATO BINARIO PARI (parte 4 di 12)

scala 1:100

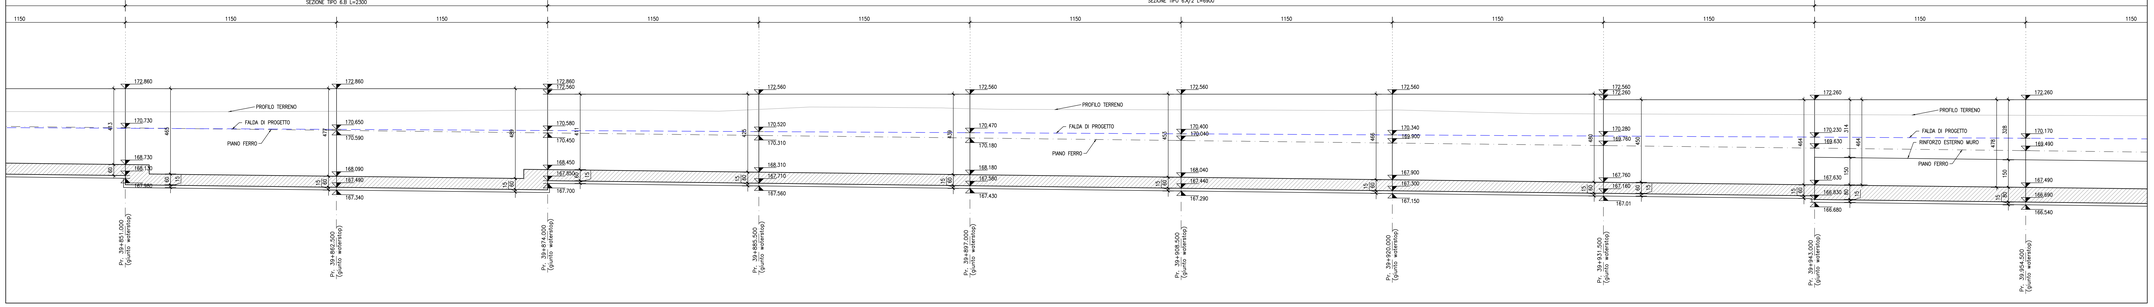

QUADRO D'INSIEME

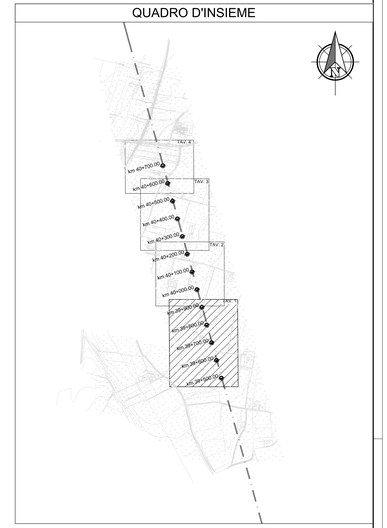

ELEMENTI RIPORTATI NEL PROSPETTO

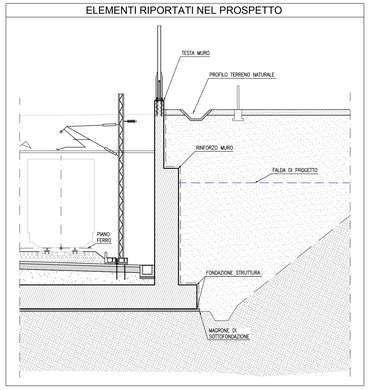

COMMITTENTE:

RFI RETE FERROVIARIA ITALIANA
GRUPPO FERROVIE DELLO STATO ITALIANE

ALTA SORVEGLIANZA:

ITALFERR
GRUPPO FERROVIE DELLO STATO ITALIANE

GENERAL CONTRACTOR:

Consorzio Collegamenti Integrati Veloci

INFRASTRUTTURE FERROVIARIE STRATEGICHE DEFINITE DALLA LEGGE OBIETTIVO N.443/01

TRATTA A.V./A.C. TERZO VALICO DEI GIOVI
PROGETTO DEFINITIVO

VAR0008 - Specifiche tecniche interoperabilità

TR13 - Trincea di linea III Valico - da pk 39+500 a pk 40+794

Muro a "U" da Pk 39+563,50 a Pk 40+794

Prospetto carpenteria - tav 1

GENERAL CONTRACTOR	DIRETTORE LAVORI	SCALA:
Consorzio Cociv Ing. N. Mesiano		1:100

COMMESSA	LOTTO	FASE	ENTE	TIPO DOC.	OPERA/DISCIPLINA	PROGR.	REV.
A301	0X	D	CV	PA	TR1305	001	A

PROGETTAZIONE

Rev.	Descrizione emissione	Redatto	Data	Verificato	Data	Progettista integratore	Data	IL PROGETTISTA
A00	Prima emissione	Ing. Romani	25/05/2020	COCIV	25/05/2020	A. Mancarella	25/05/2020	Dott. Ing. Andrea Mancarella Ordine degli Ingegneri della Prov. TO n. 5211 R.

n. Elab.

Nome File: A301-0X-D-CV-PA-TR1305-001-A00

CUP: F81H16000000008

Scala di plot: 1