

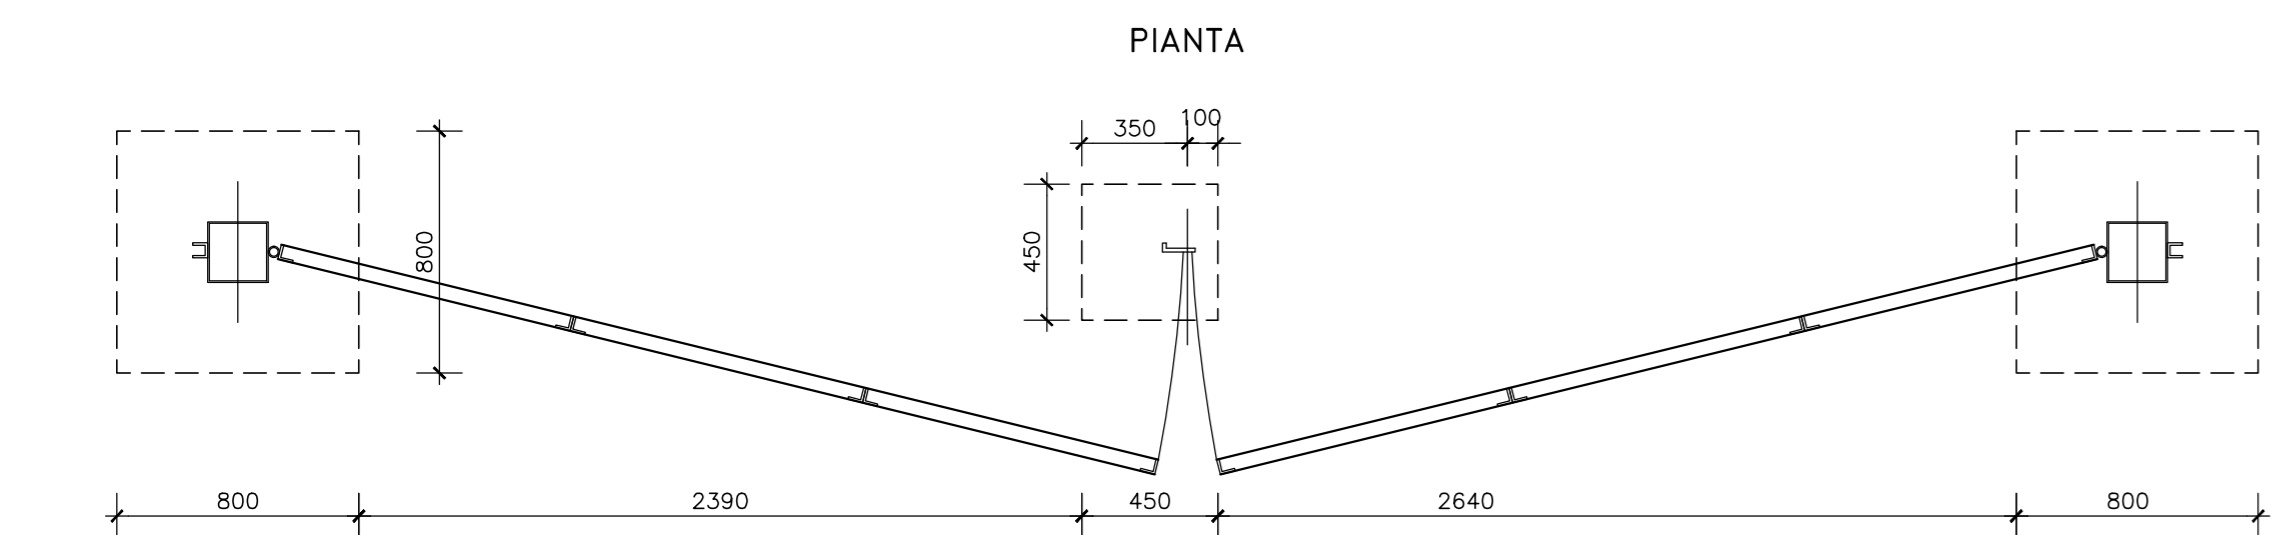
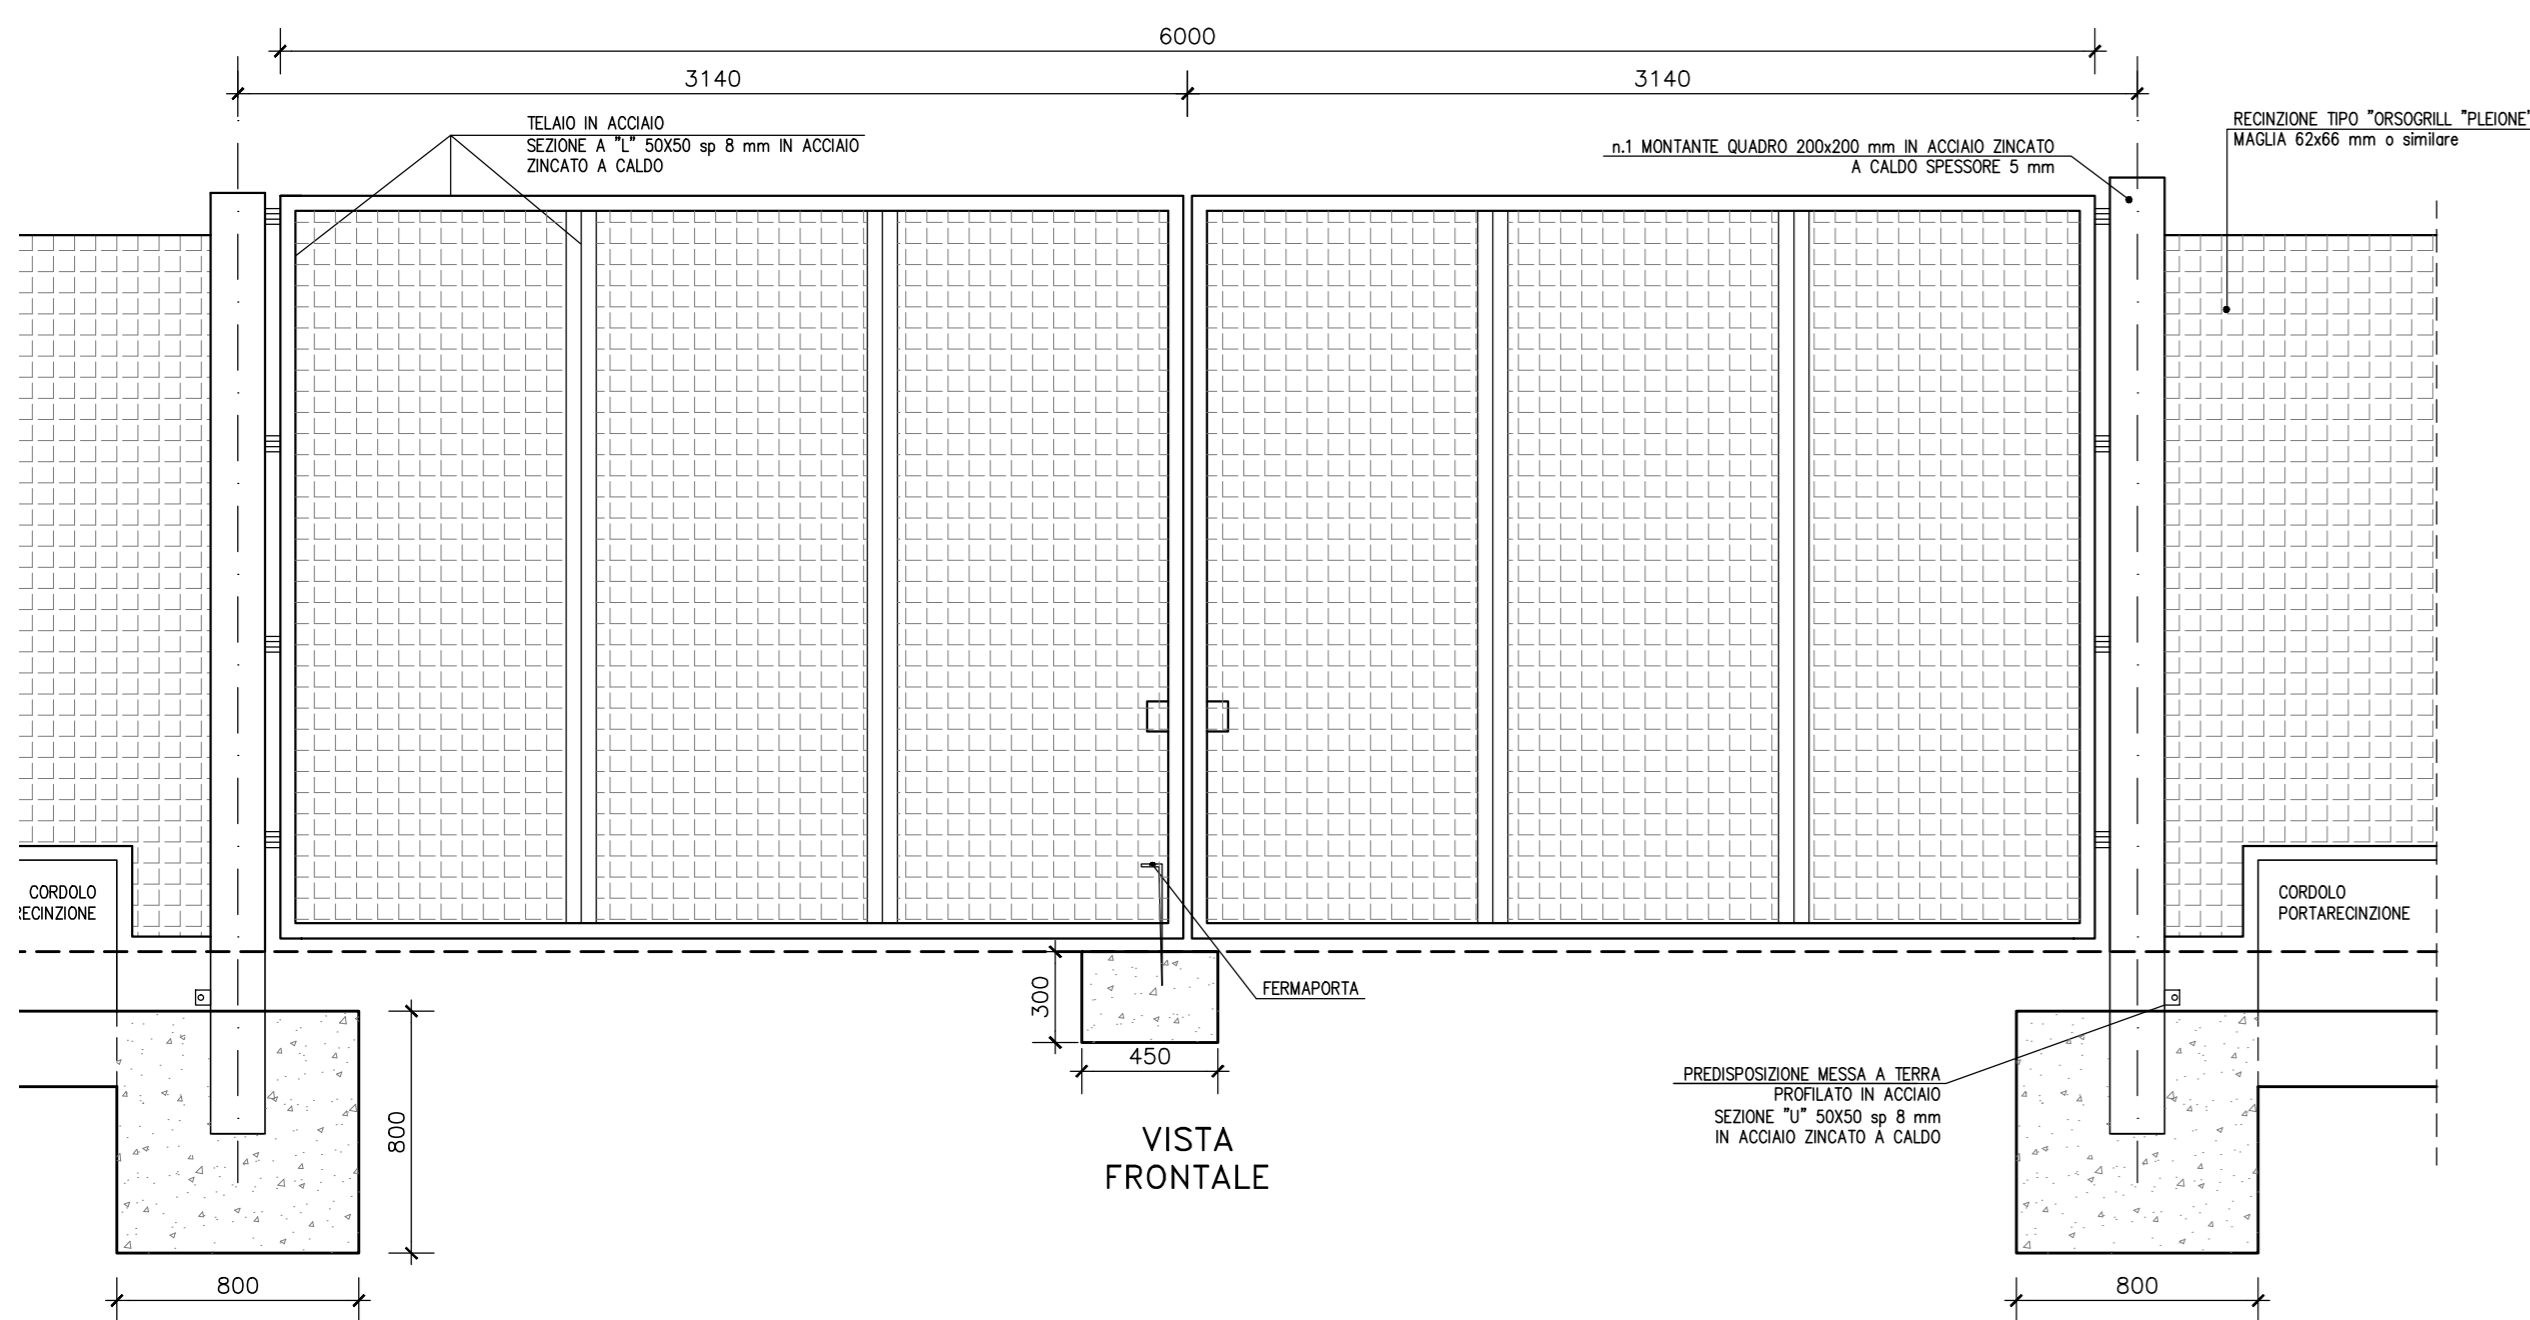




CANCELLO A DUE ANTE 6 m
 Accesso ad area triage
 Scala 1:25

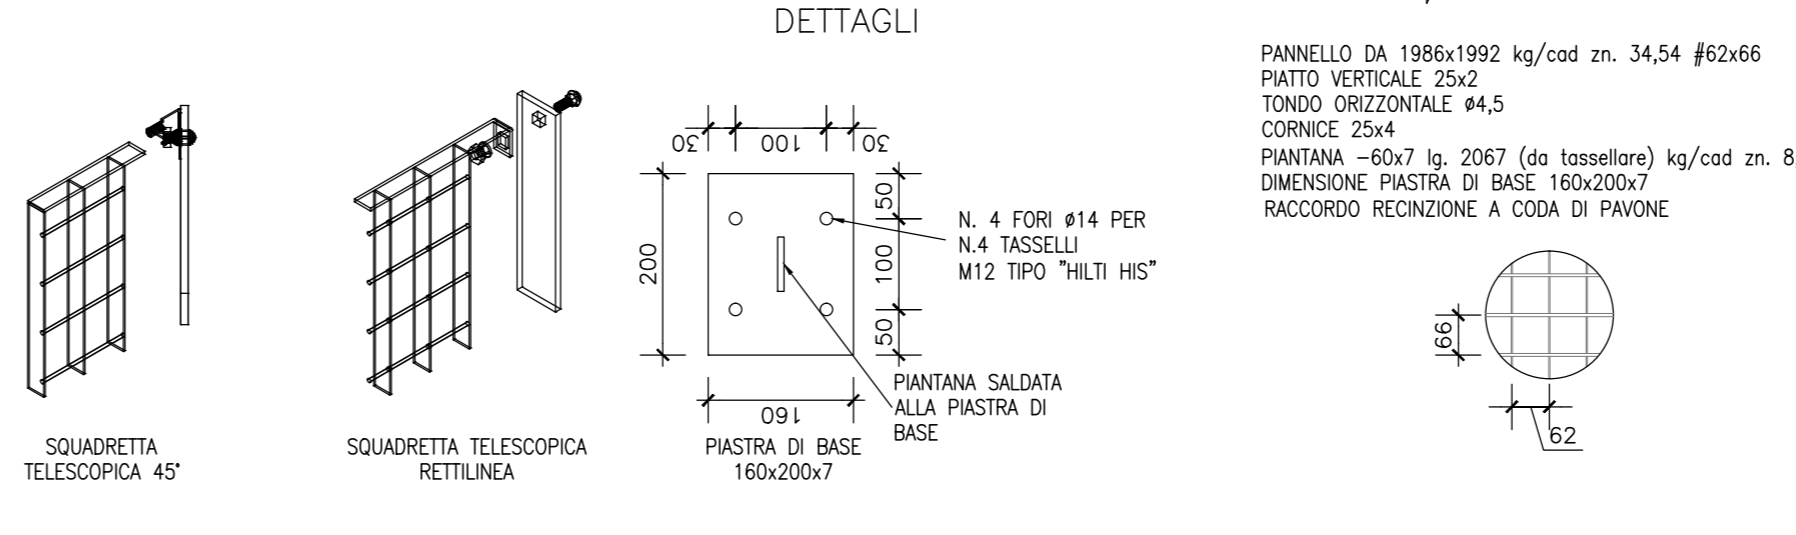




RECINZIONE SU MURETTO
 Altezza 250 cm
 Scala 1:25

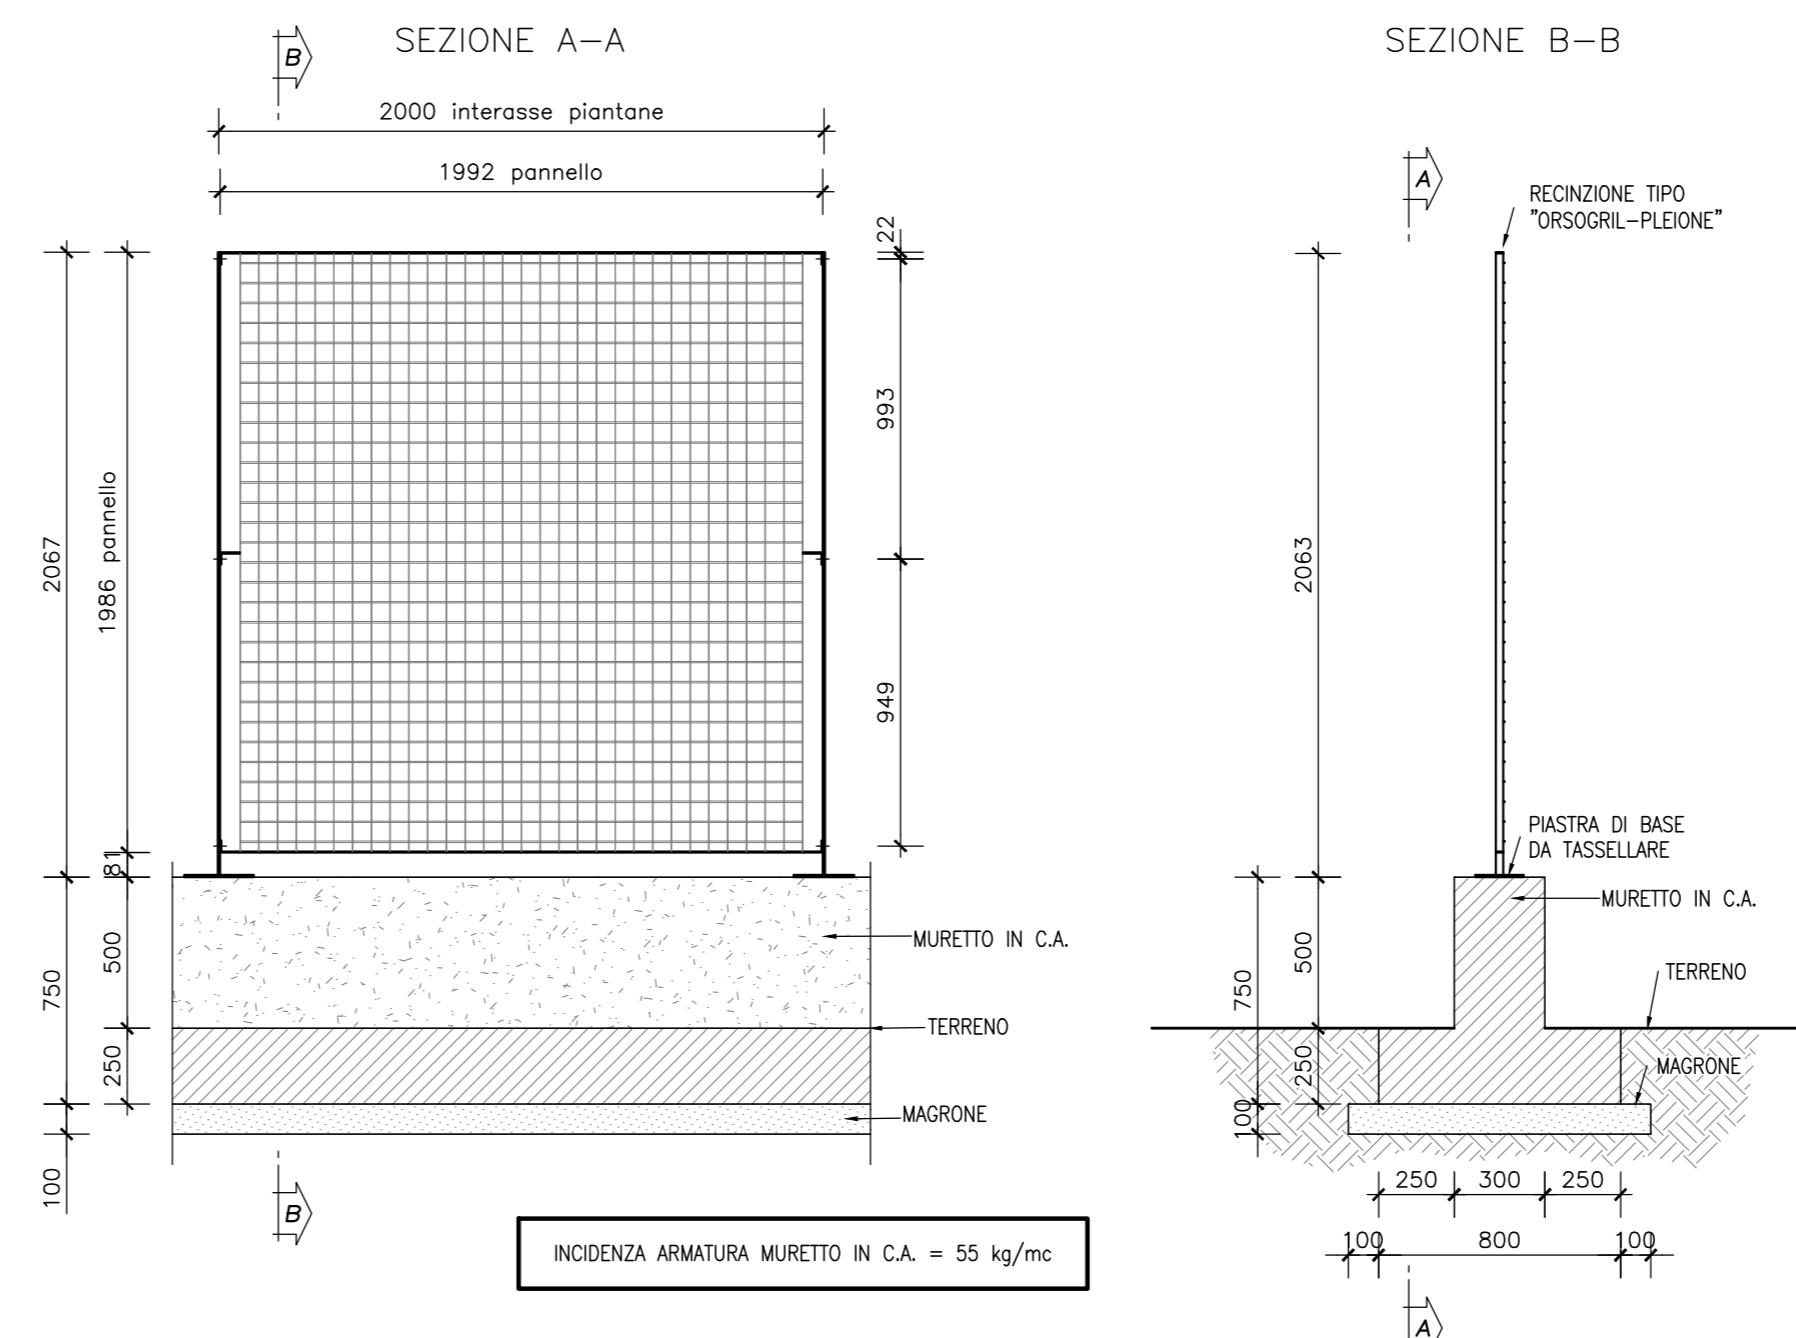

CANCELLO A DUE ANTE 4 m
 Ripristino accesso privato
 Scala 1:25

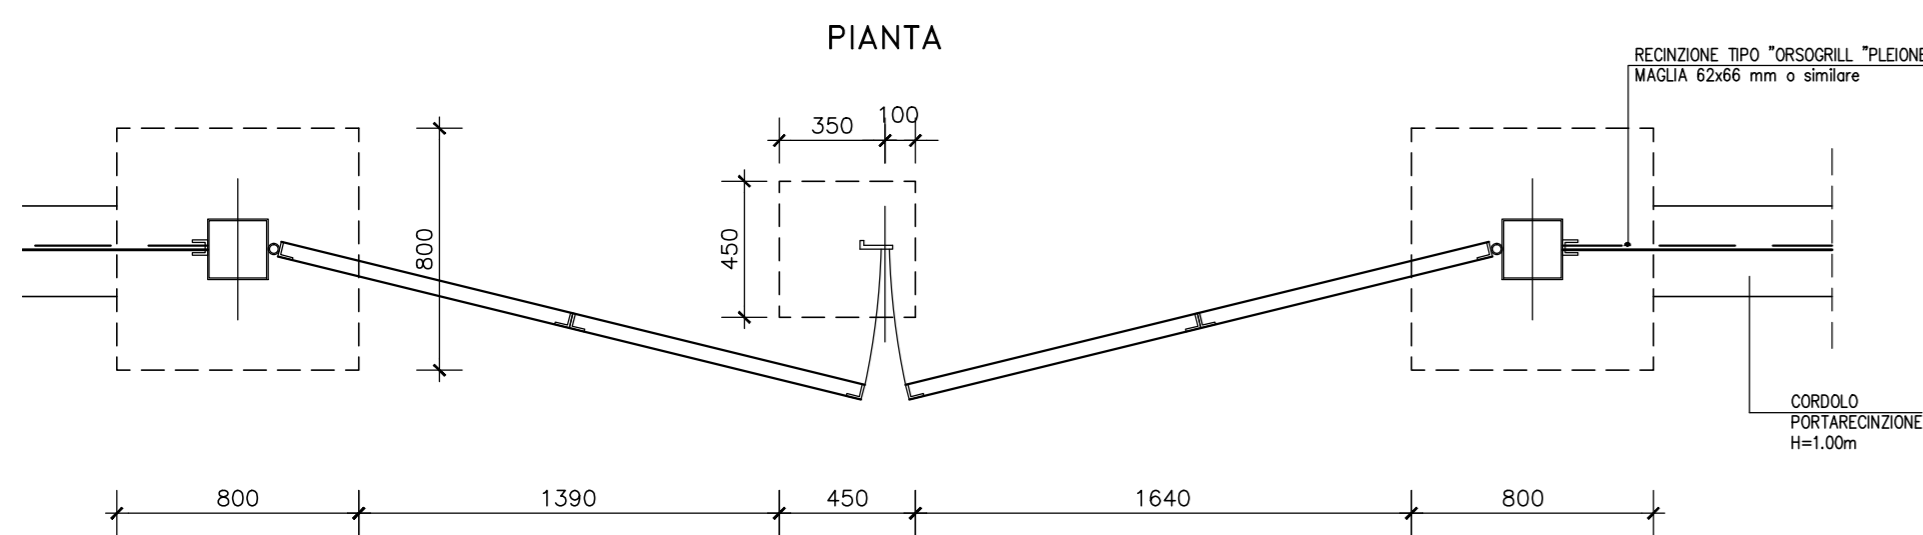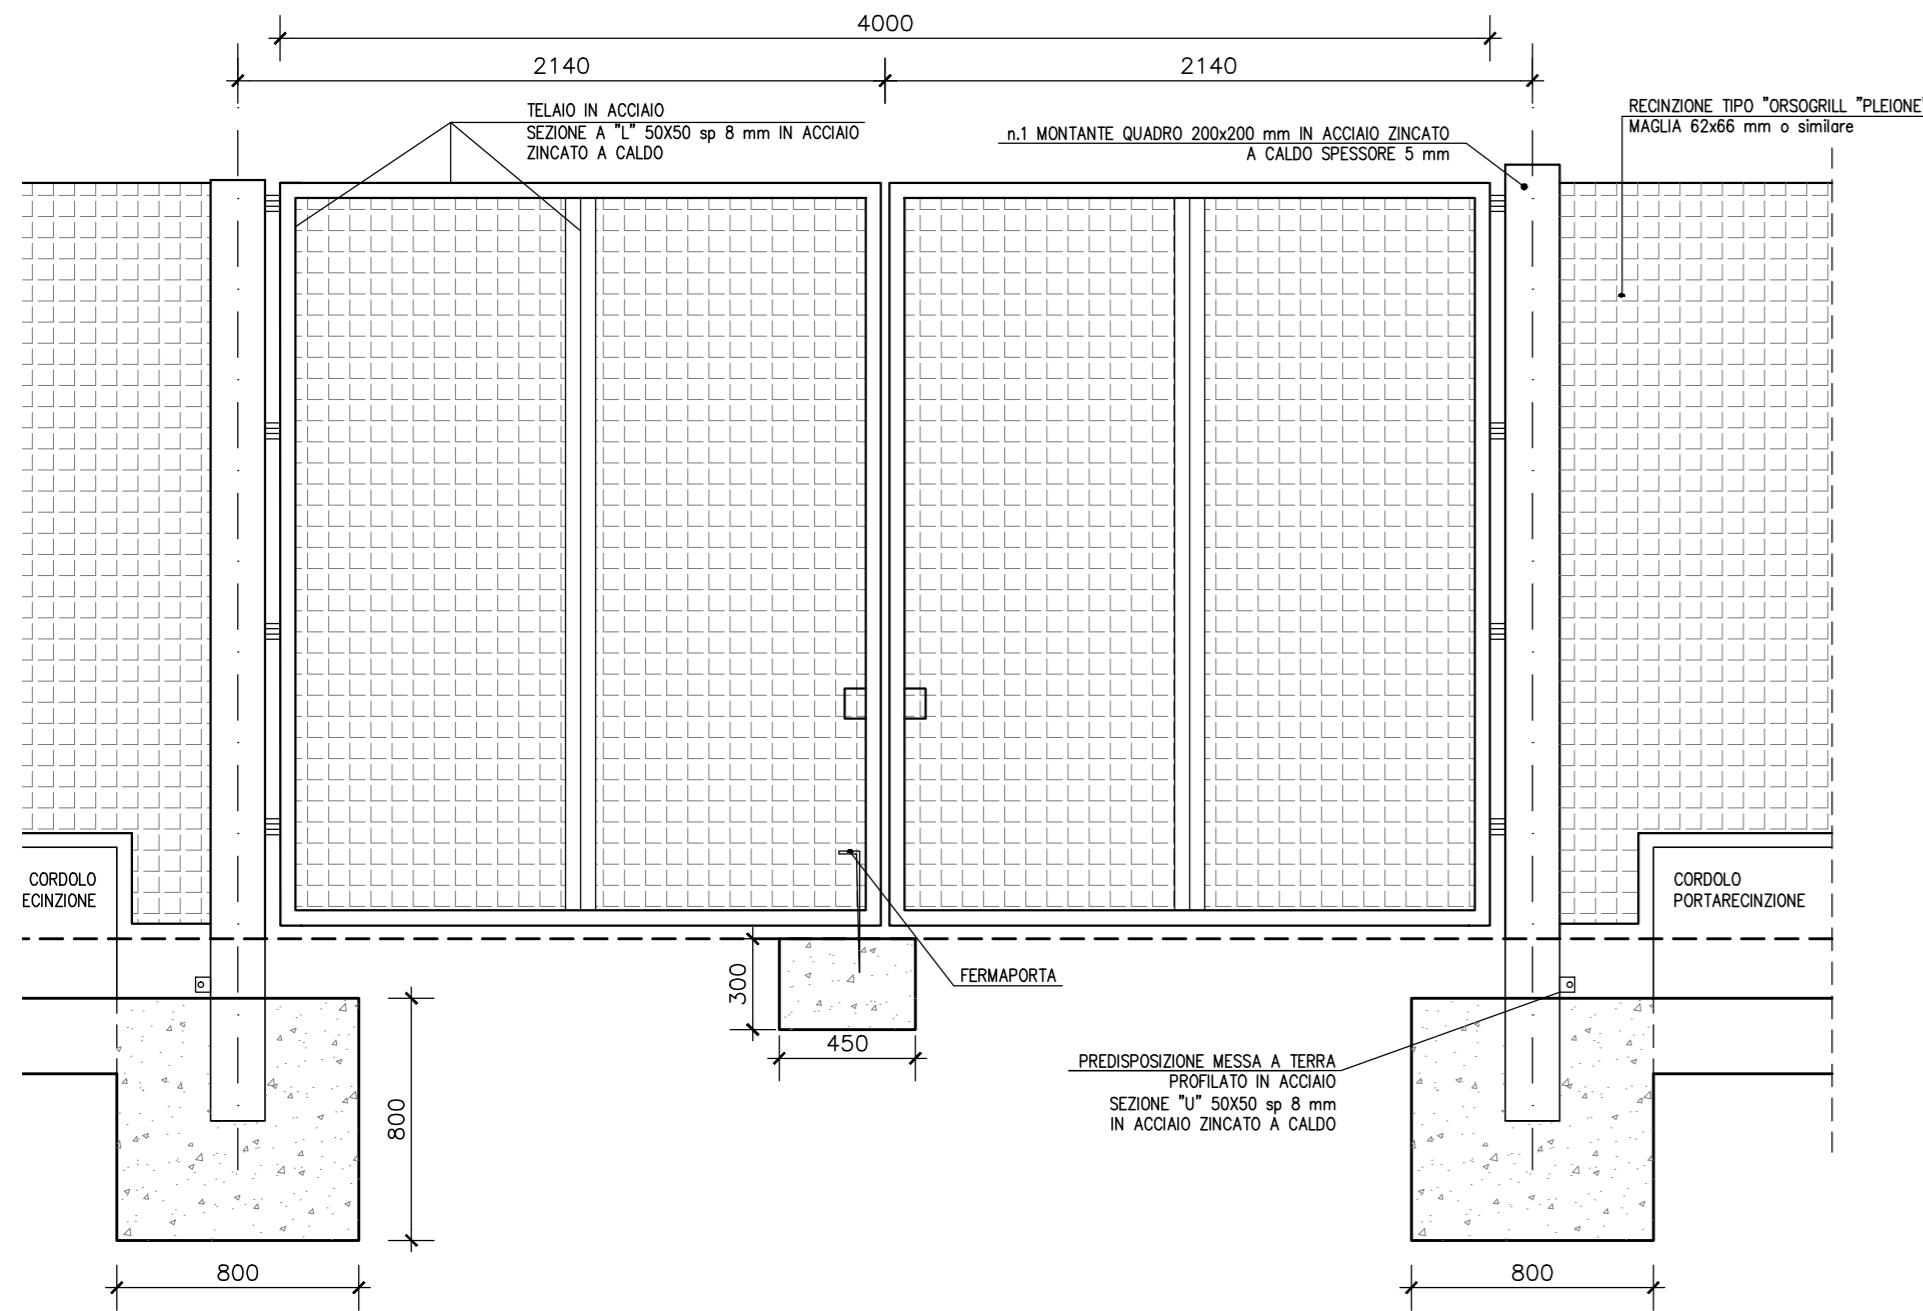

RECINZIONE TIPO LINEA A.C.
 Altezza 130 cm
 Scala 1:25

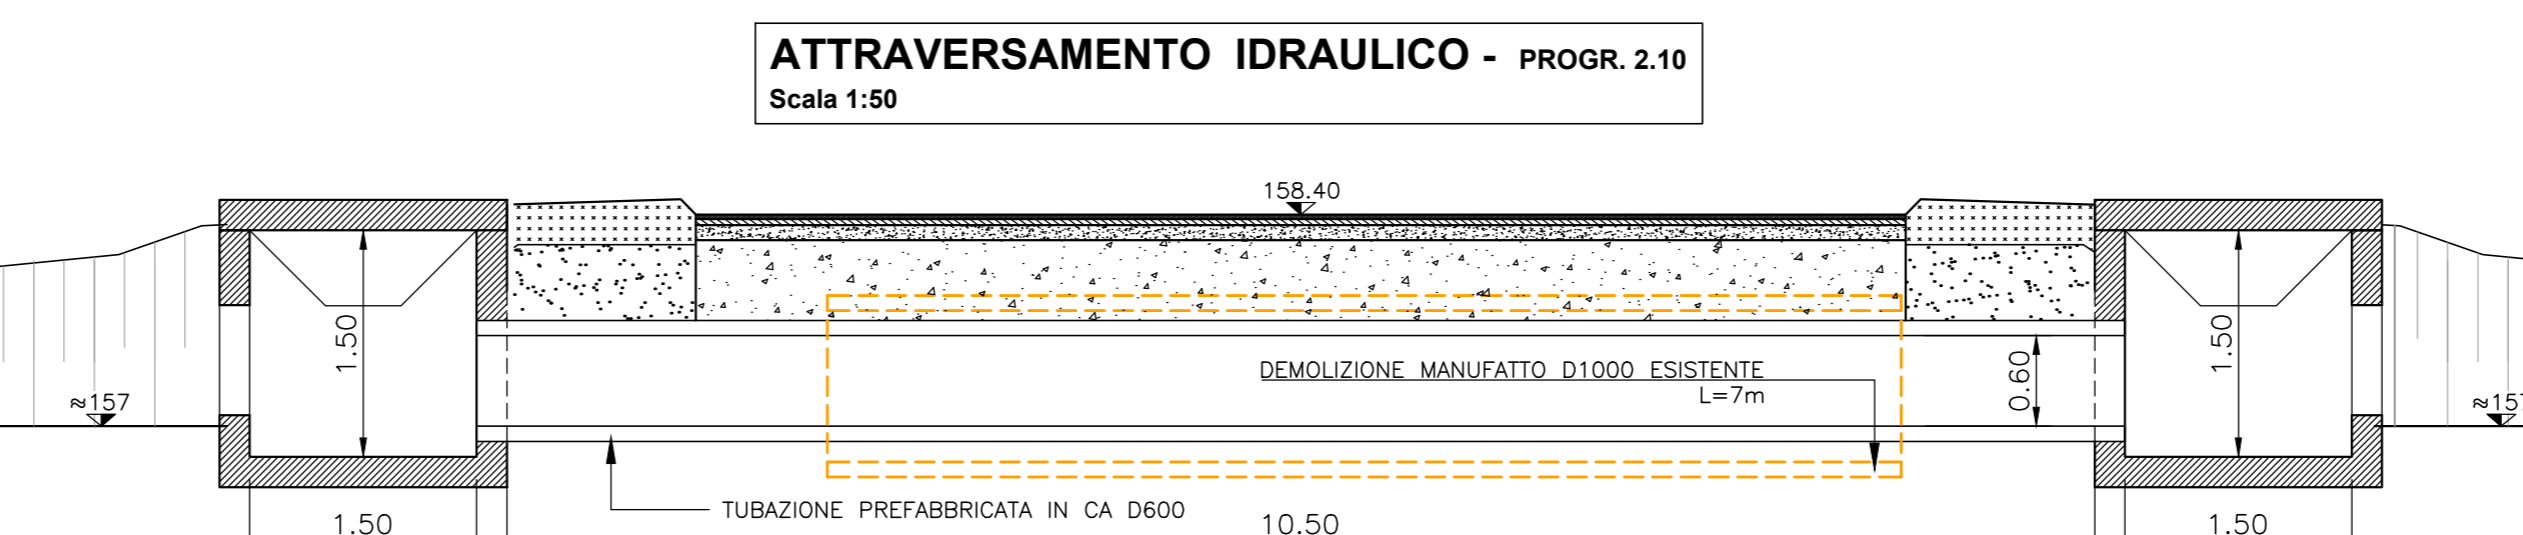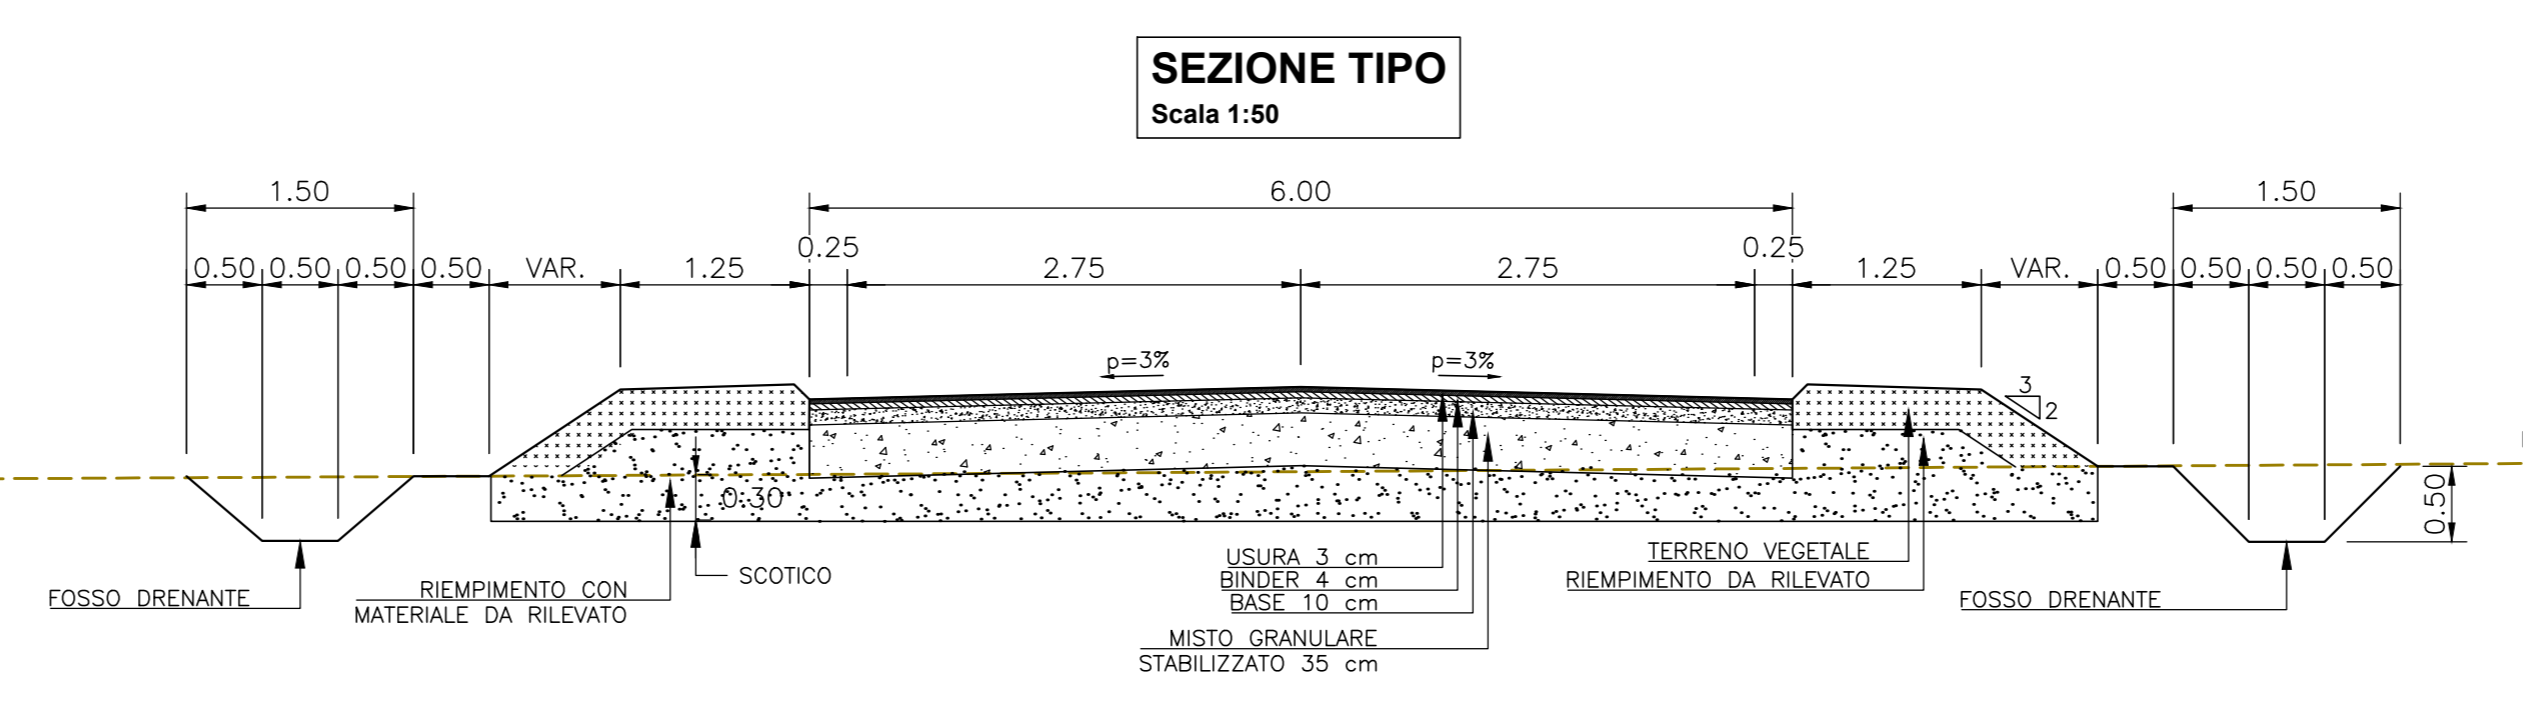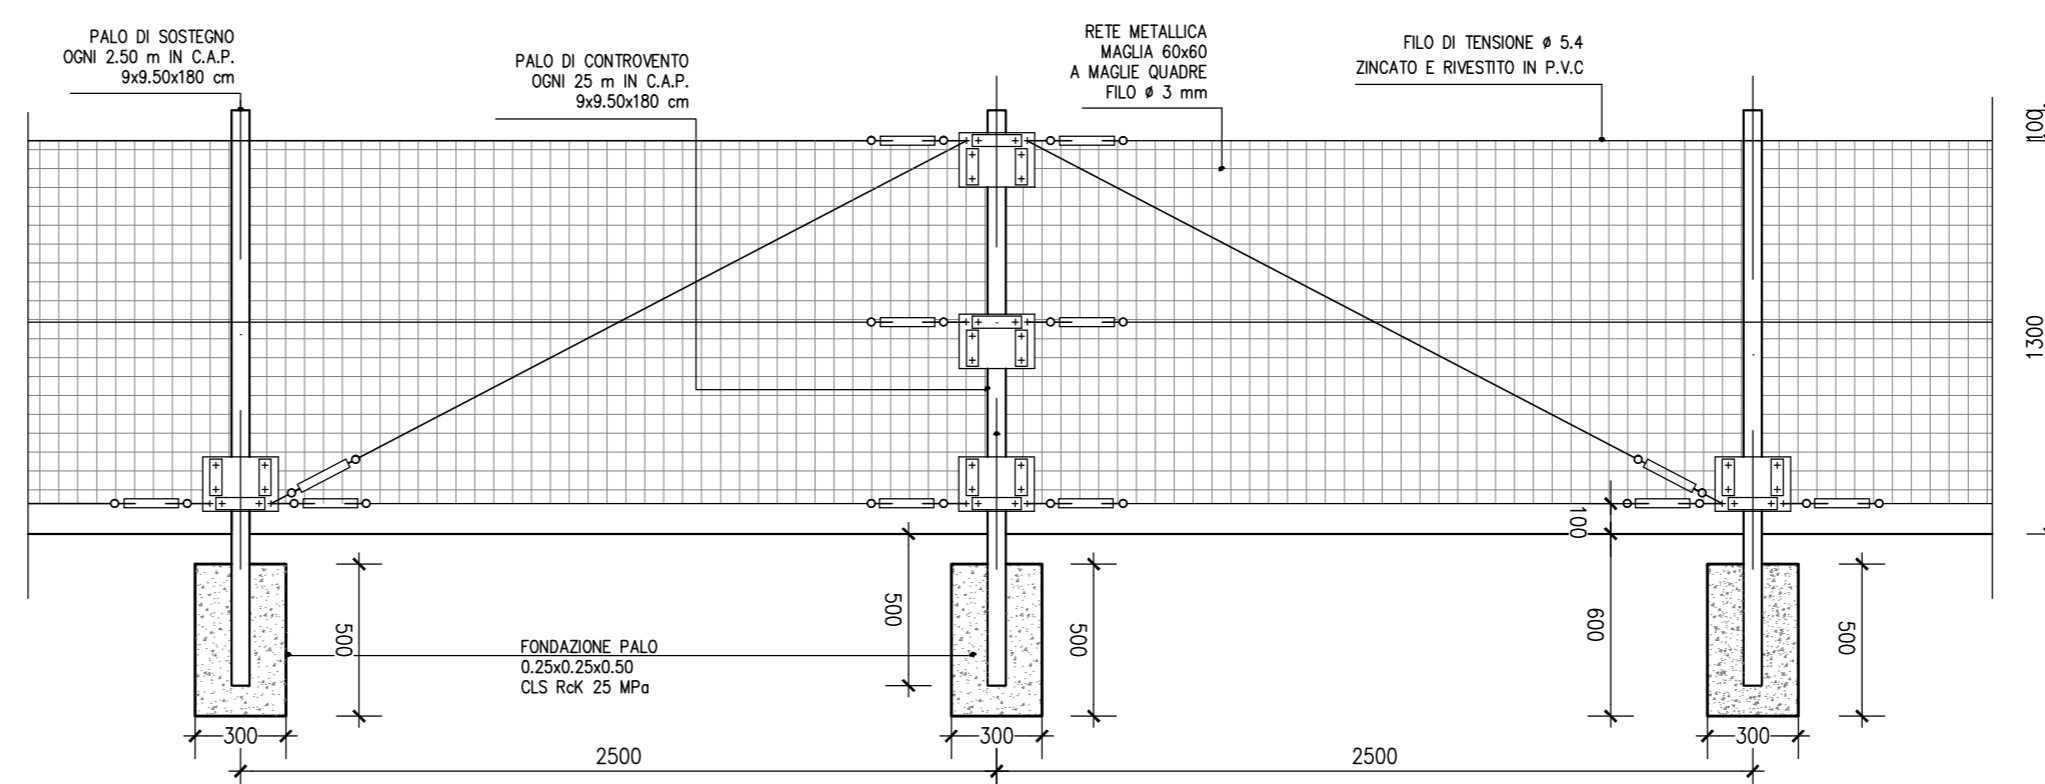

COMMITTENTE:

ALTA Sorveglianza:

GENERAL CONTRACTOR:

INFRASTRUTTURE FERROVIARIE STRATEGICHE DEFINITE DALLA LEGGE OBIETTIVO N.443/01
 TRATTA A.V./A.C. TERZO VALICO DEI GIOVI
 PROGETTO DEFINITIVO

VAR008 - Specifiche tecniche interoperabilità
 NVVO - Viabilità di Accesso al Piazzale
 Area Pozzolo Nord
 Sezione tipo e particolari

GENERAL CONTRACTOR Cociv Ing. N. Meistro		DIRETTORE LAVORI		SCALA: Varie				
COMMESSA A301	LOTTO 00	FASE D	ENTE CV	TIPO DOC. AZ				
OPERA/DISCIPLINA NVVO00		PROGR. 001	REV. A					
Rev.	Descrizione emissione	Redatto	Data	Verificato	Data	Progettista Integratore	Data	IL PROGETTISTA
A00	Prima emissione	COCIV	25/05/2020	COCIV	25/05/2020	A. Mancarella	25/05/2020	 Ordine Ingegneri Prov. TO n. 6271 R
A01	Aggiornamento tracciato	COCIV	20/06/2020	COCIV	20/06/2020	A. Mancarella	20/06/2020	
n. Elab.		Nome File: A301-00-D-CV-AZ-NVVO-00-001-A01 CUP: F81H92000000008						