PLANIMETRIA DI PROGETTO
Scala 1:500

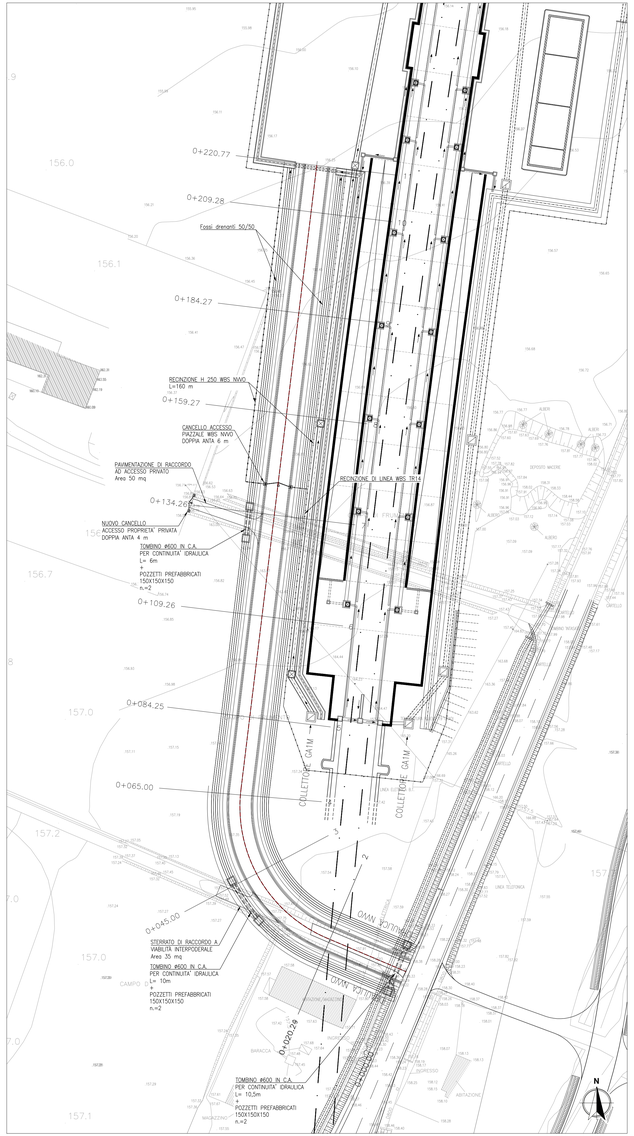

PLANIMETRIA DI TRACCIAMENTO
Scala 1:500

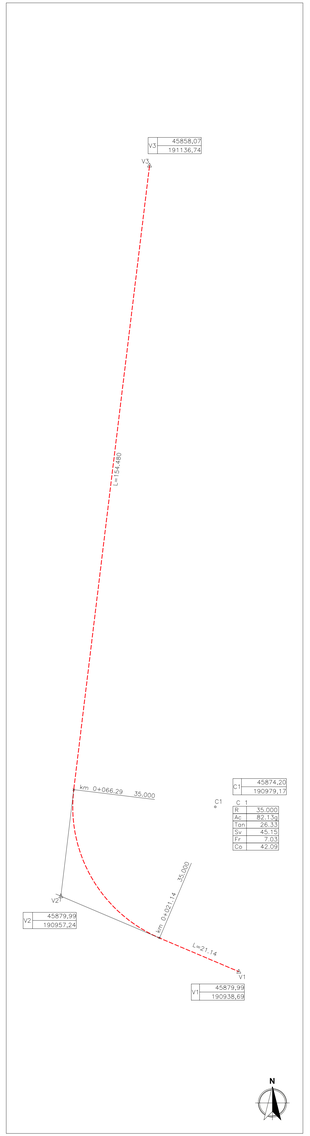

PROFILO DI PROGETTO
Scala 1:500

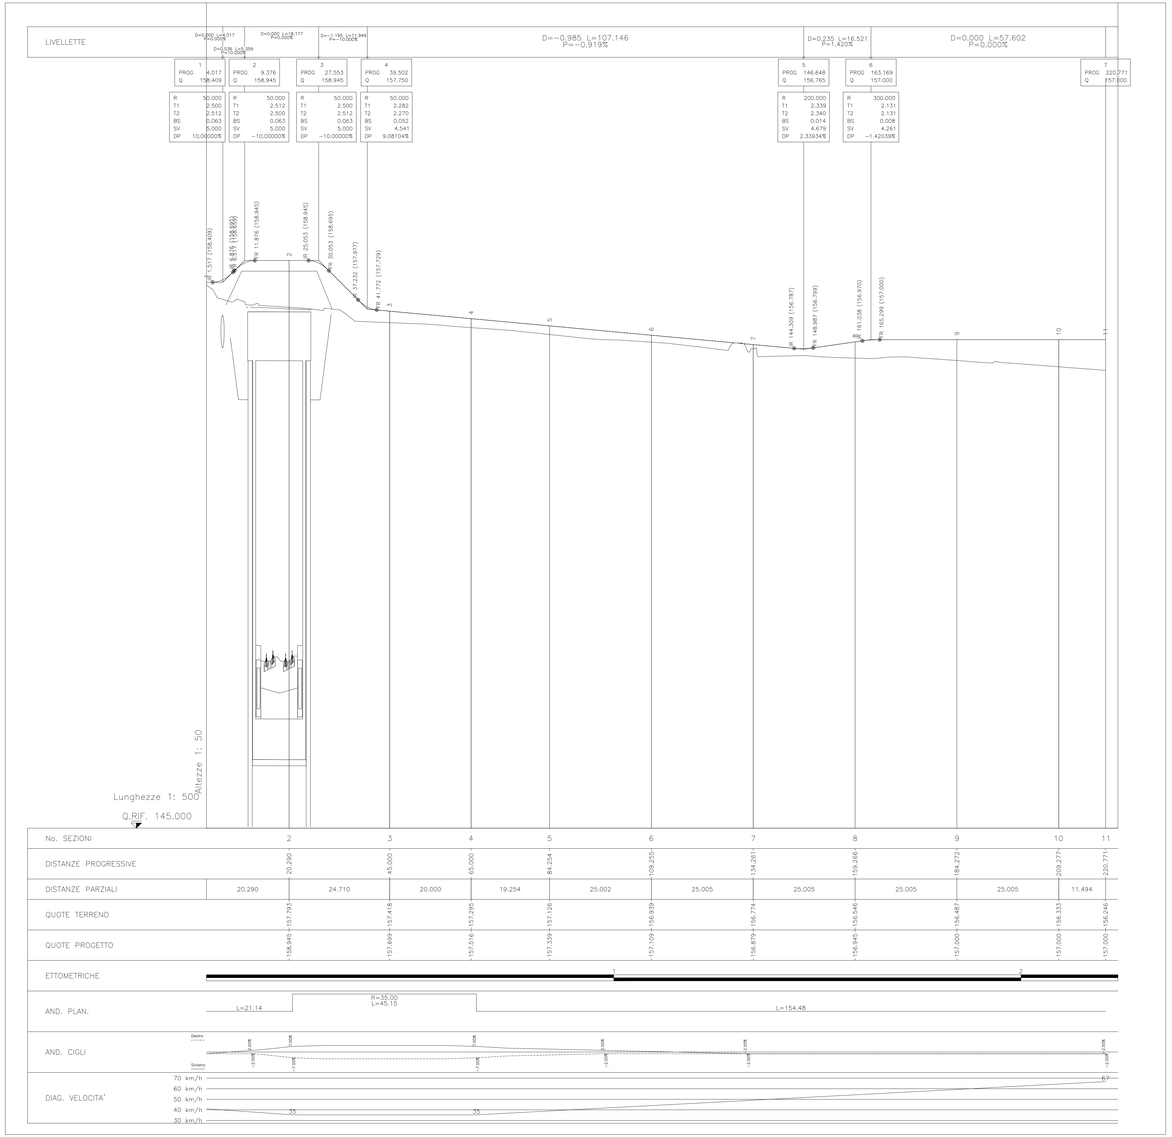

COMMITTENTE:

RFI RETE FERROVIARIA ITALIANA
GRUPPO FERROVIE DELLO STATO ITALIANE

ALTA SORVEGLIANZA:

ITALFERR
GRUPPO FERROVIE DELLO STATO ITALIANE

GENERAL CONTRACTOR:

Consorzio Collegamenti Integrati Veloci

INFRASTRUTTURE FERROVIARIE STRATEGICHE DEFINITE DALLA LEGGE OBIETTIVO N.443/01

TRATTA A.V./A.C. TERZO VALICO DEI GIOVI
PROGETTO DEFINITIVO

VAR0008 - Specifiche tecniche interoperabilità
NVVO - Viabilità di Accesso al Piazzale
Area Pozzolo Nord

Planimetria, tracciamento e profilo di progetto

GENERAL CONTRACTOR	DIRETTORE LAVORI	SCALA:
Consorzio Cociv Ing. N. Mesiano		Varie

COMMESSA	LOTTO	FASE	ENTE	TIPO DOC	OPERA/DISCIPLINA	PROGR.	REV.
A301	00	D	CV	LZ	NVV000	001	A

PROGETTAZIONE

Rev.	Descrizione emissione	Redatto	Data	Verificato	Data	Progettista Integratore	Data	IL PROGETTISTA
A00	Prima emissione	COCIV	25/05/2020	COCIV	25/05/2020	A. Mancarella	25/05/2020	Consorzio Cociv Collegamenti Integrati Veloci Ing. N. Mesiano Ordine degli Ingegneri Prov. TO n. 6271 R
A01	Aggiornamento tracciato	COCIV	20/06/2020	COCIV	20/06/2020		20/06/2020	

n. Elab.

Nome File: A301-00-D-CV-LZ-NVV0-00-001-A01

CUP: F81H92000000008

Scala di plot: 1: 1