




SEZIONE A-A scala 1:50

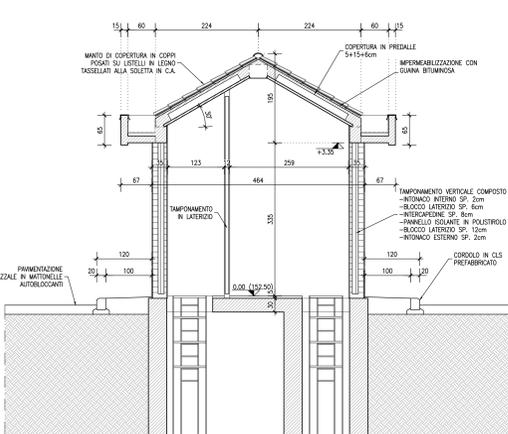


PROSPETTO 2-4 scala 1:50

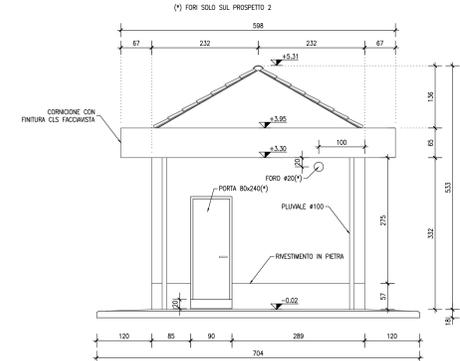


SEZIONE A-A - CARPENTERIA scala 1:50

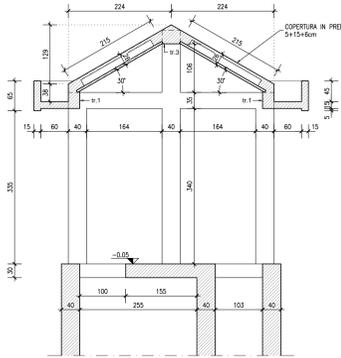


SEZIONE B-B scala 1:50

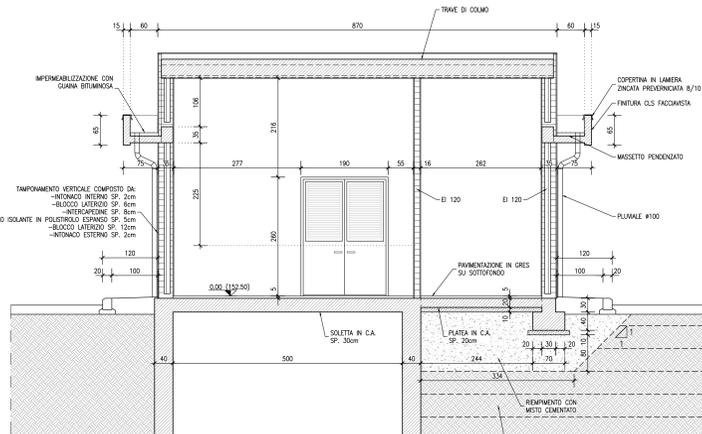


PROSPETTO 1 scala 1:50

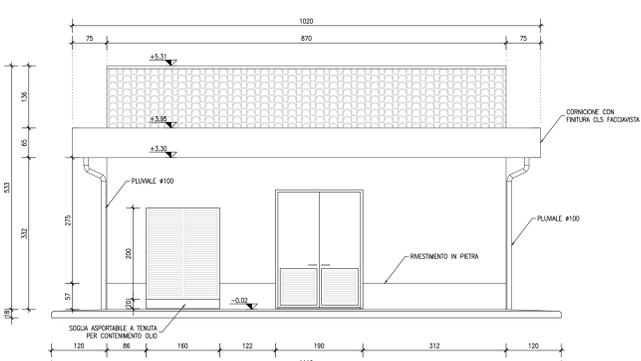


SEZIONE B-B - CARPENTERIA scala 1:50

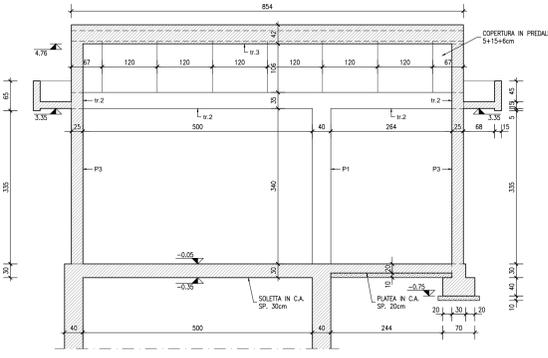


PIANTA scala 1:50

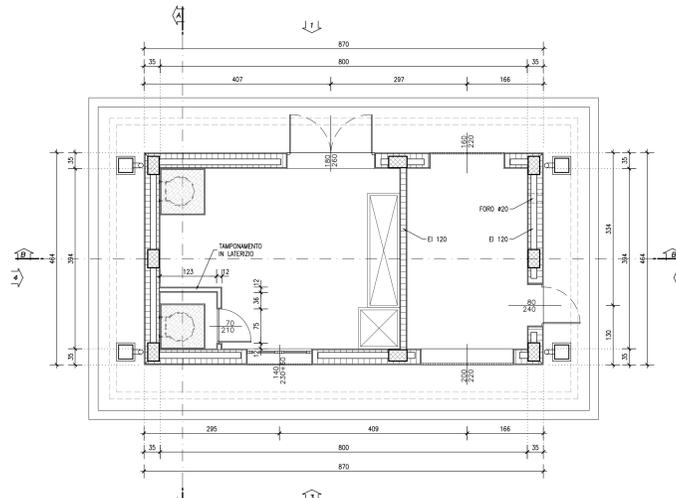


PIANTA FONDAZIONI scala 1:50

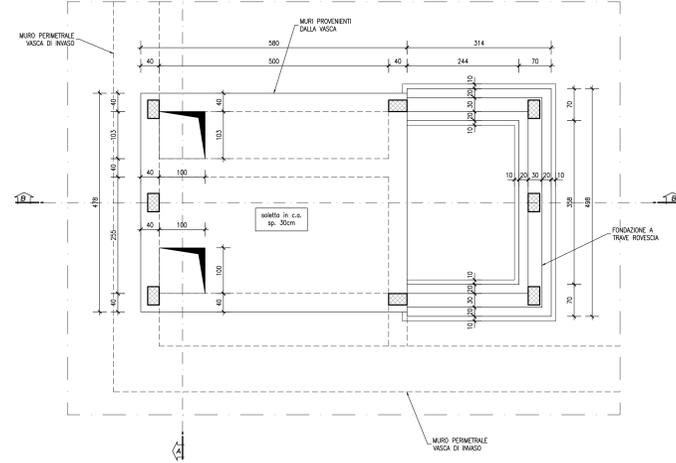


PROSPETTO 3 scala 1:50

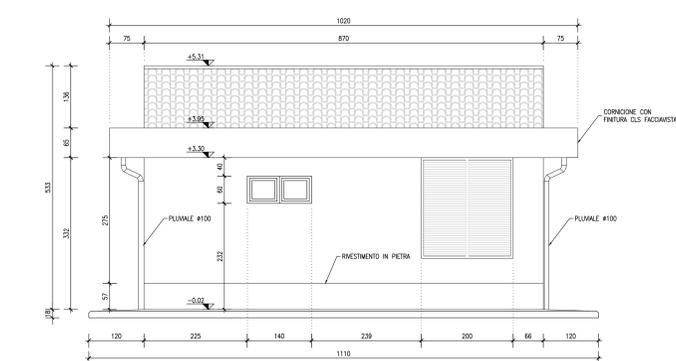


SPECULARE COPERTURA scala 1:50

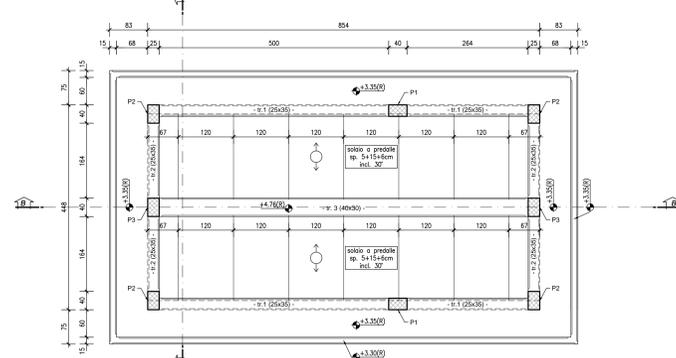


PIANTA CABINA ENEL scala 1:50

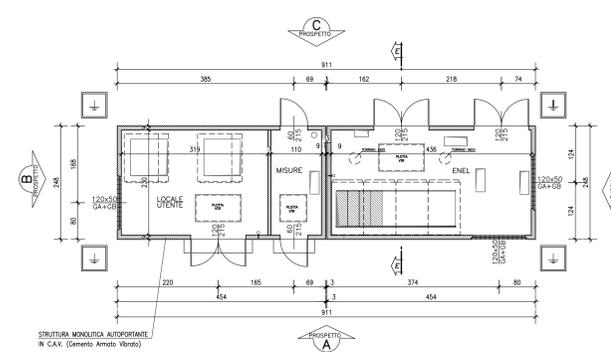


PIANTA BASE VASCA scala 1:50

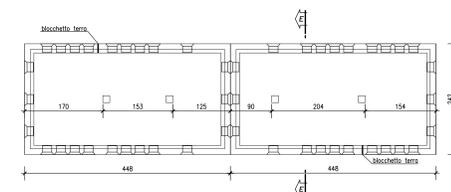


PIANTA COPERTURA scala 1:50

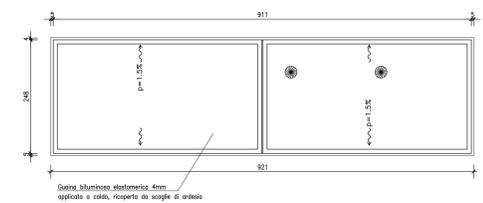


SEZIONE E-E scala 1:50

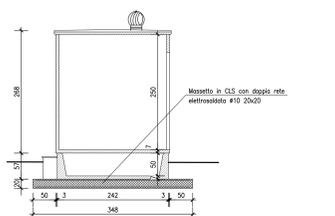


PROSPETTO A scala 1:50

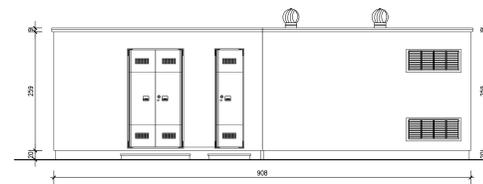


PROSPETTO C scala 1:50

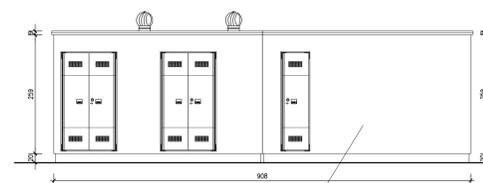

PROSPETTO B scala 1:50

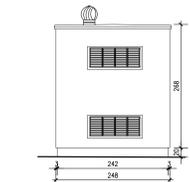

PROSPETTO D scala 1:50

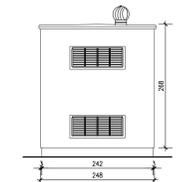

COMMITTENTE: **RFI** RETE FERROVIARIA ITALIANA GRUPPO FERROVIE DELLO STATO ITALIANO

ALTA Sorveglianza: **ITALFERR** GRUPPO FERROVIE DELLO STATO ITALIANO

GENERAL CONTRACTOR: **COCIV** Costruzioni e Impianti Civili

INFRASTRUTTURE FERROVIARIE STRATEGICHE DEFINITE DALLA LEGGE OBIETTIVO N.443/01  
TRATTA A.V./A.C. TERZO VALICO DEI GIOVI  
PROGETTO DEFINITIVO

VAR0008 - Specifiche tecniche interoperabilità  
TR14 - TRINCEA DI LINEA III VALICO - DA PK 42+778.80 ALLA PK 44+152.646  
FABBRICATO TECNOLOGICO  
PIANTE - PROSPETTI - SEZIONI

GENERAL CONTRACTOR		DIRETTORE LAVORI		SCALA:			
Cociv Ing. N. Mezzano				VARIE			
COMMESSA	LOTTO	FASE	ENTE	TIPO DOC.	OPERAZIONE/DISCIPLINA	PROGR.	REV.
A301	0X	D	CV	TR14	40X	002	A
PROGETTAZIONE							
Rev.	Descrizione emissione	Redatto	Data	Verificato	Data	Progettista	Data
A01	Prima emissione	COCIV	2006/2006	COCIV	2006/2006	A. Marzarella	2006/2006

Scale di plani: 1/100, 1/50, 1/20, 1/10, 1/5, 1/2, 1/1, 1/0,5, 1/0,2, 1/0,1, 1/0,05, 1/0,02, 1/0,01, 1/0,005, 1/0,002, 1/0,001