




CARPENTERIA MURI IN C.A. TR14
SEZIONE 1.F
da pk 42+778.80 a pk 42+790

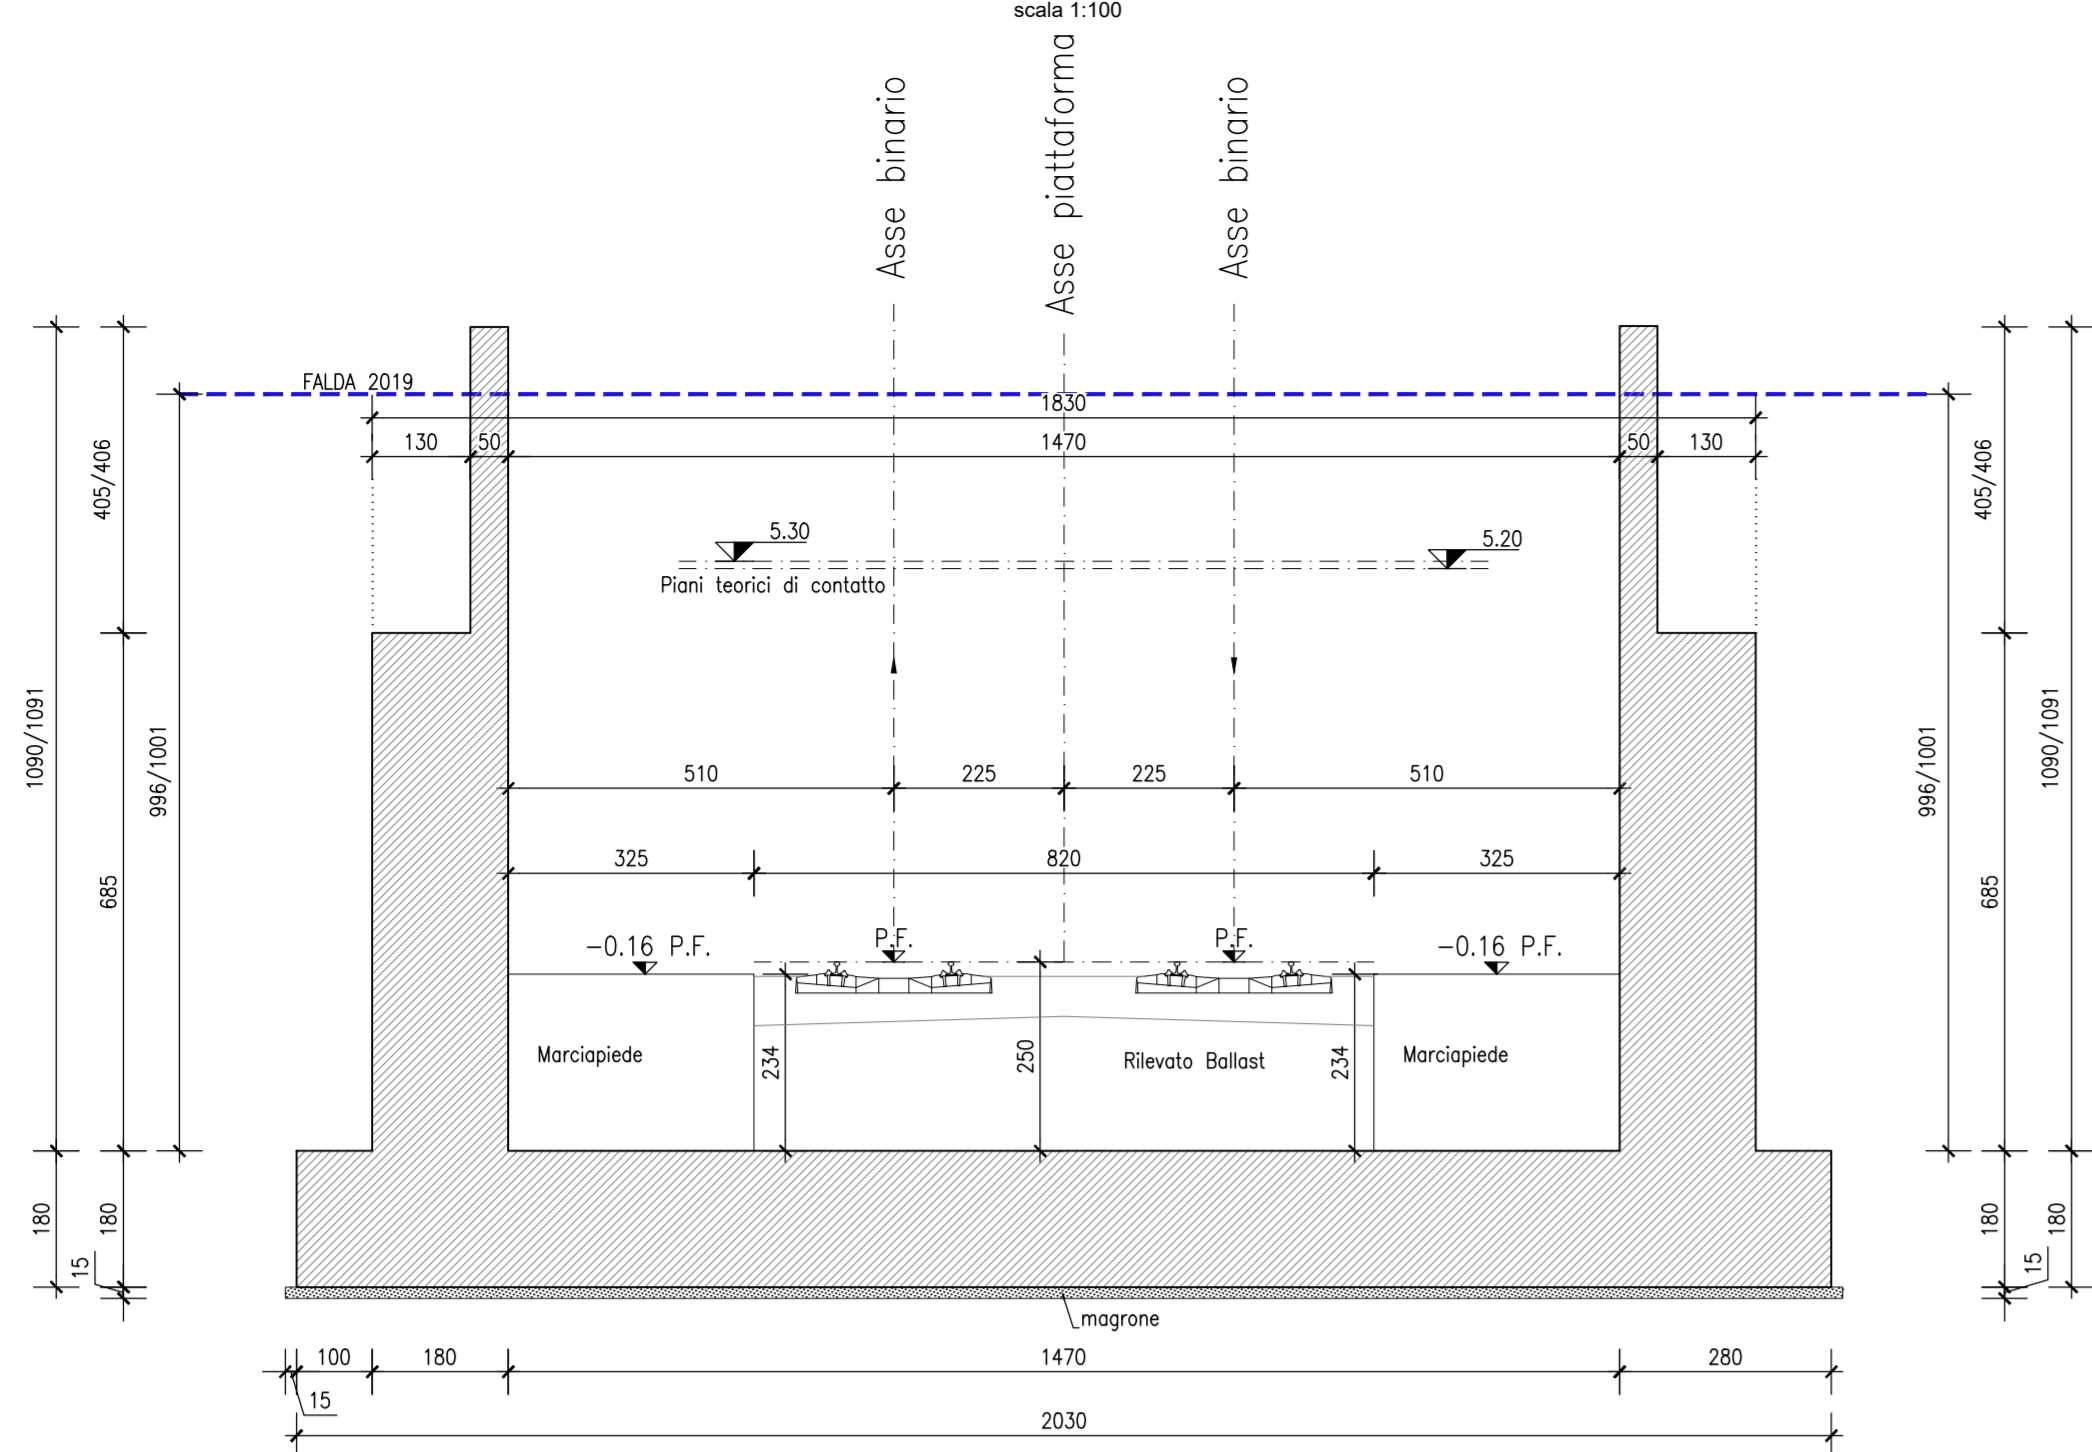


CARPENTERIA MURI IN C.A. TR14
SEZIONE 1.E
da pk 42+790 a pk 42+813.30

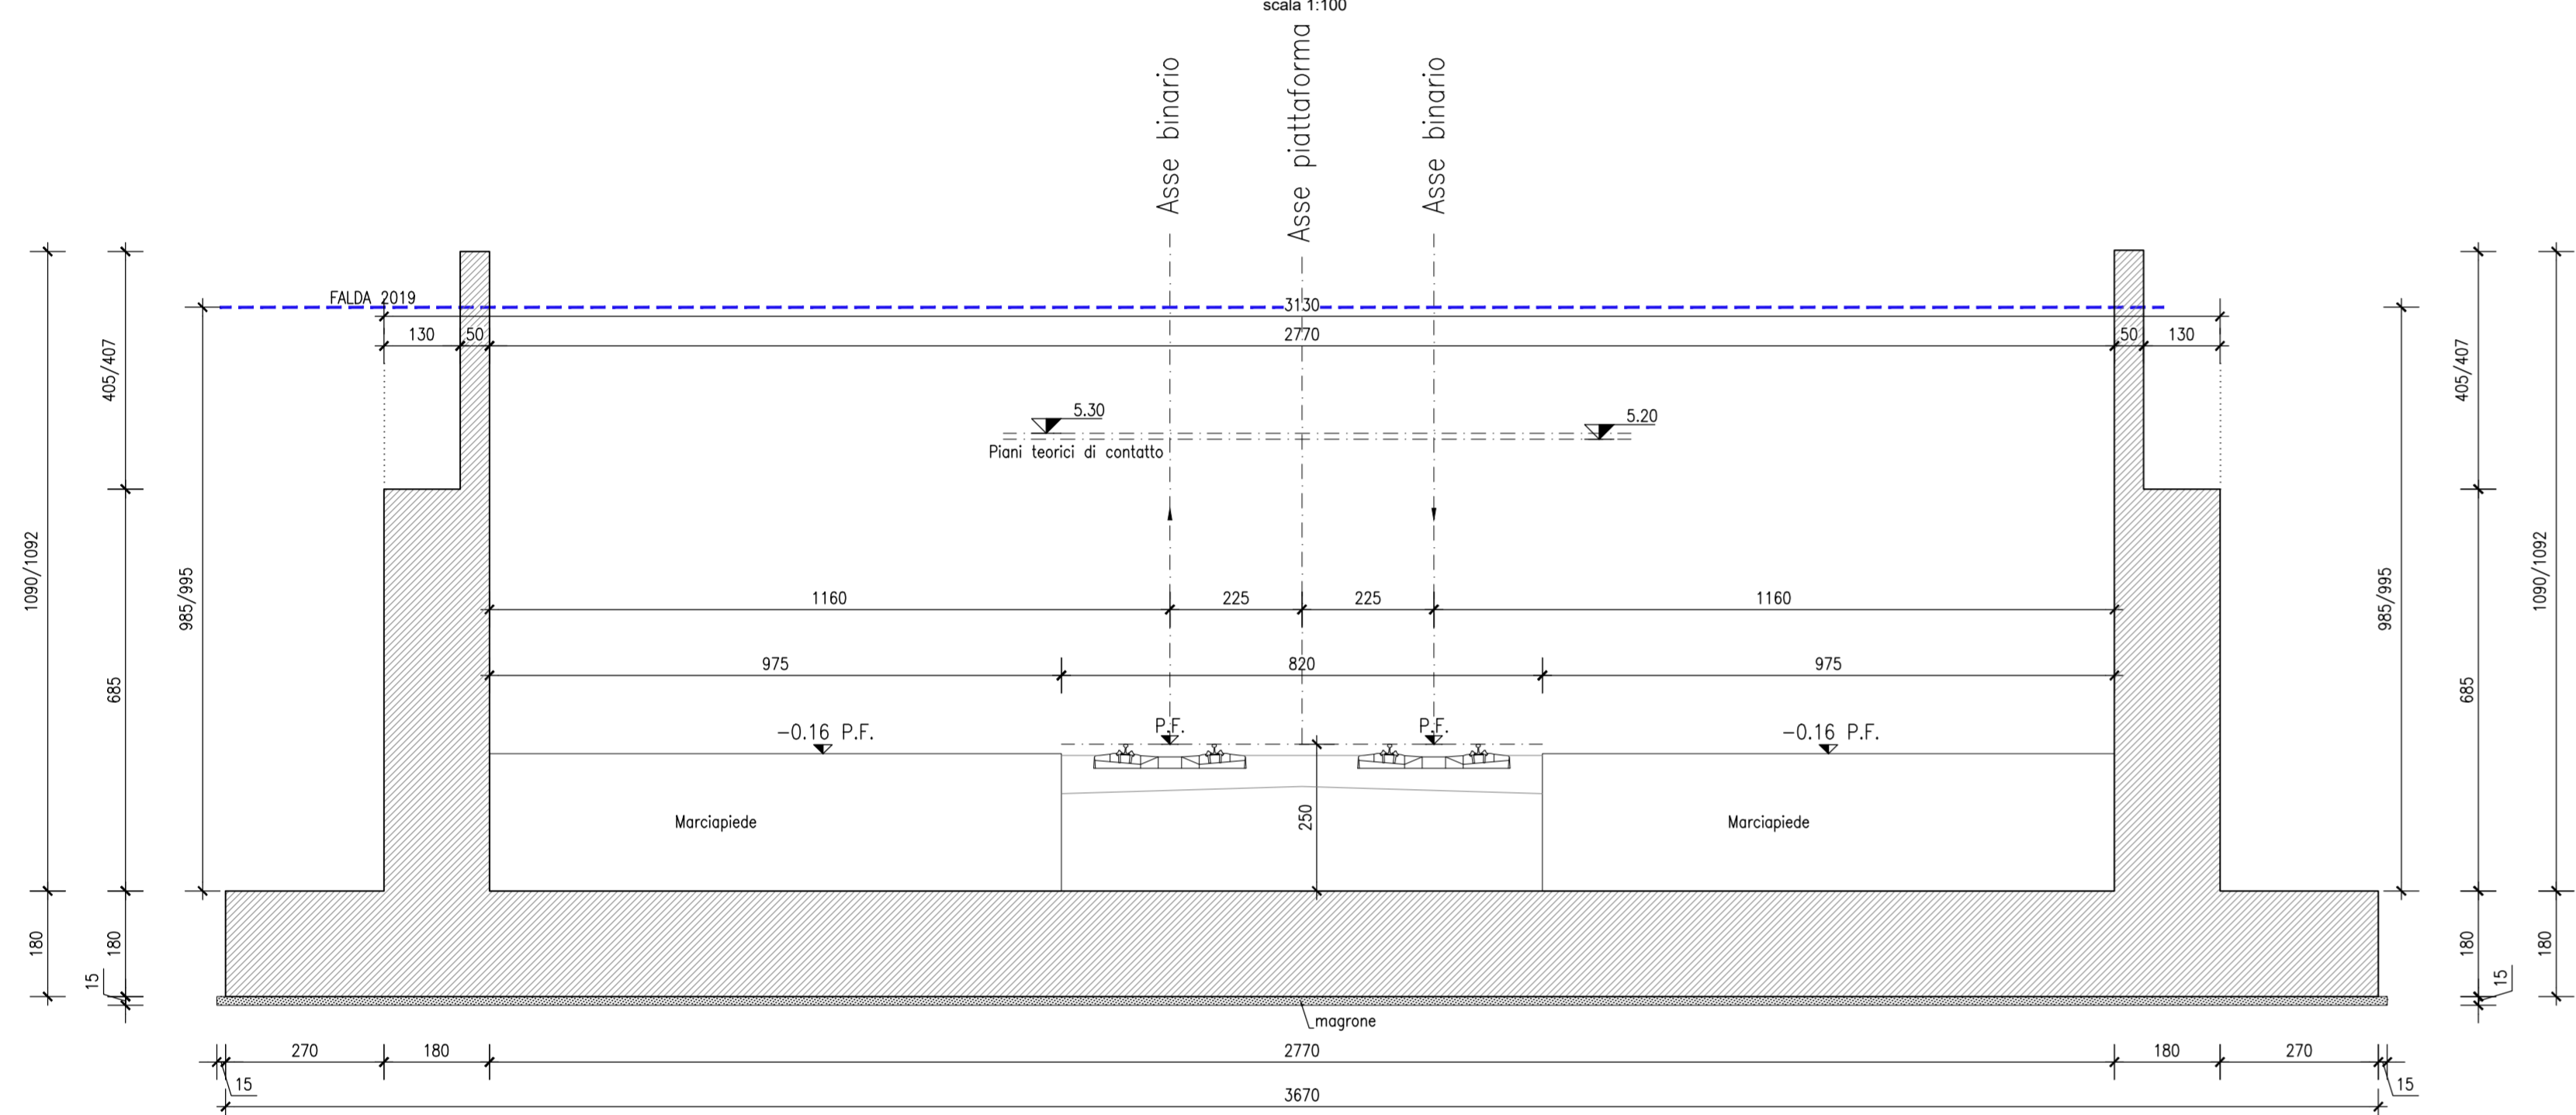


CARPENTERIA MURI IN C.A. TR14
SEZIONE 1.D
da pk 42+813.30 a pk 42+893.80

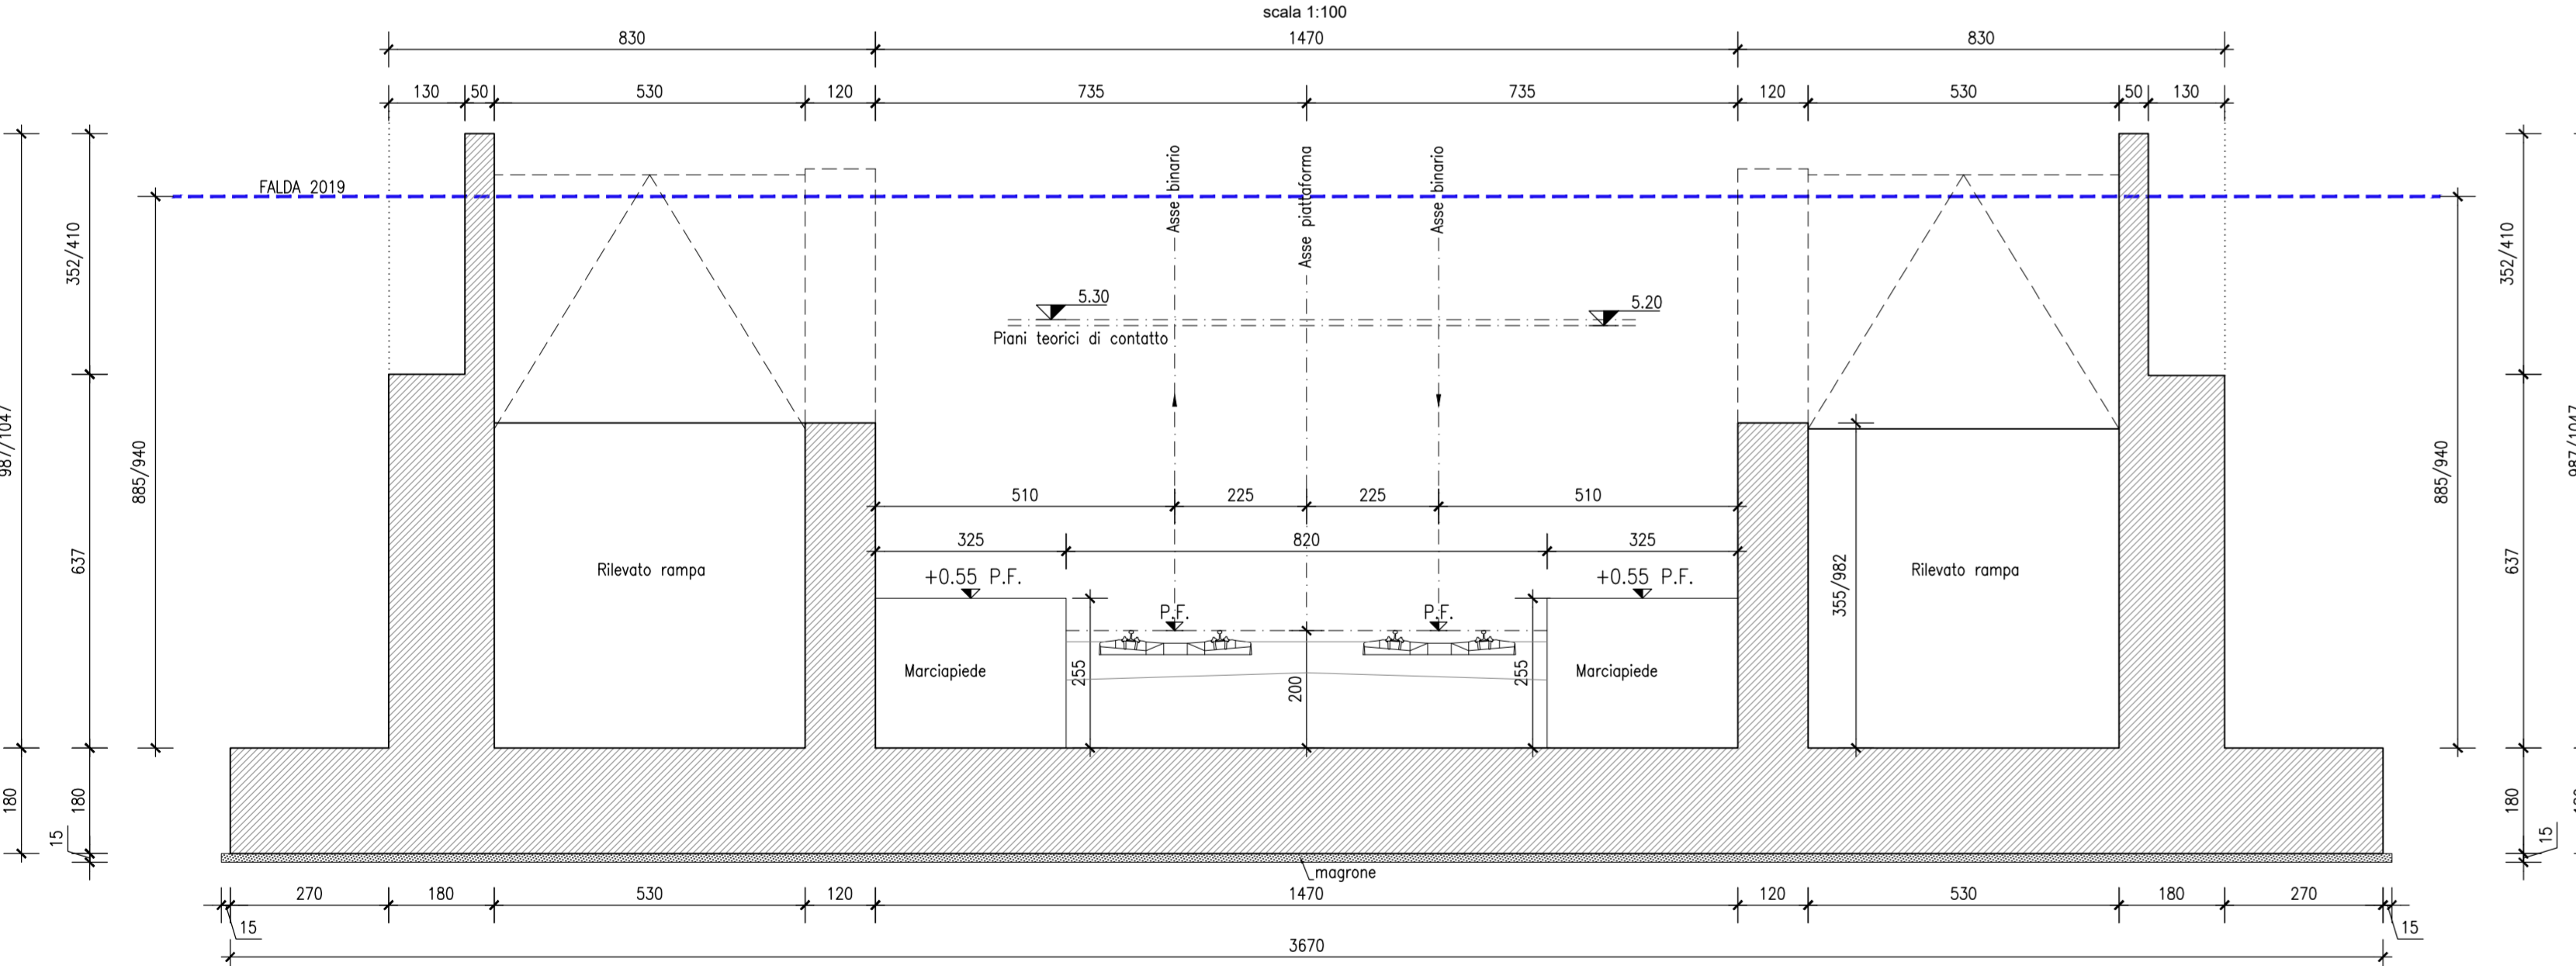


CARPENTERIA MURI IN C.A. TR14
SEZIONE 1A/3
da pk 42+893.80 a pk 42+939.80

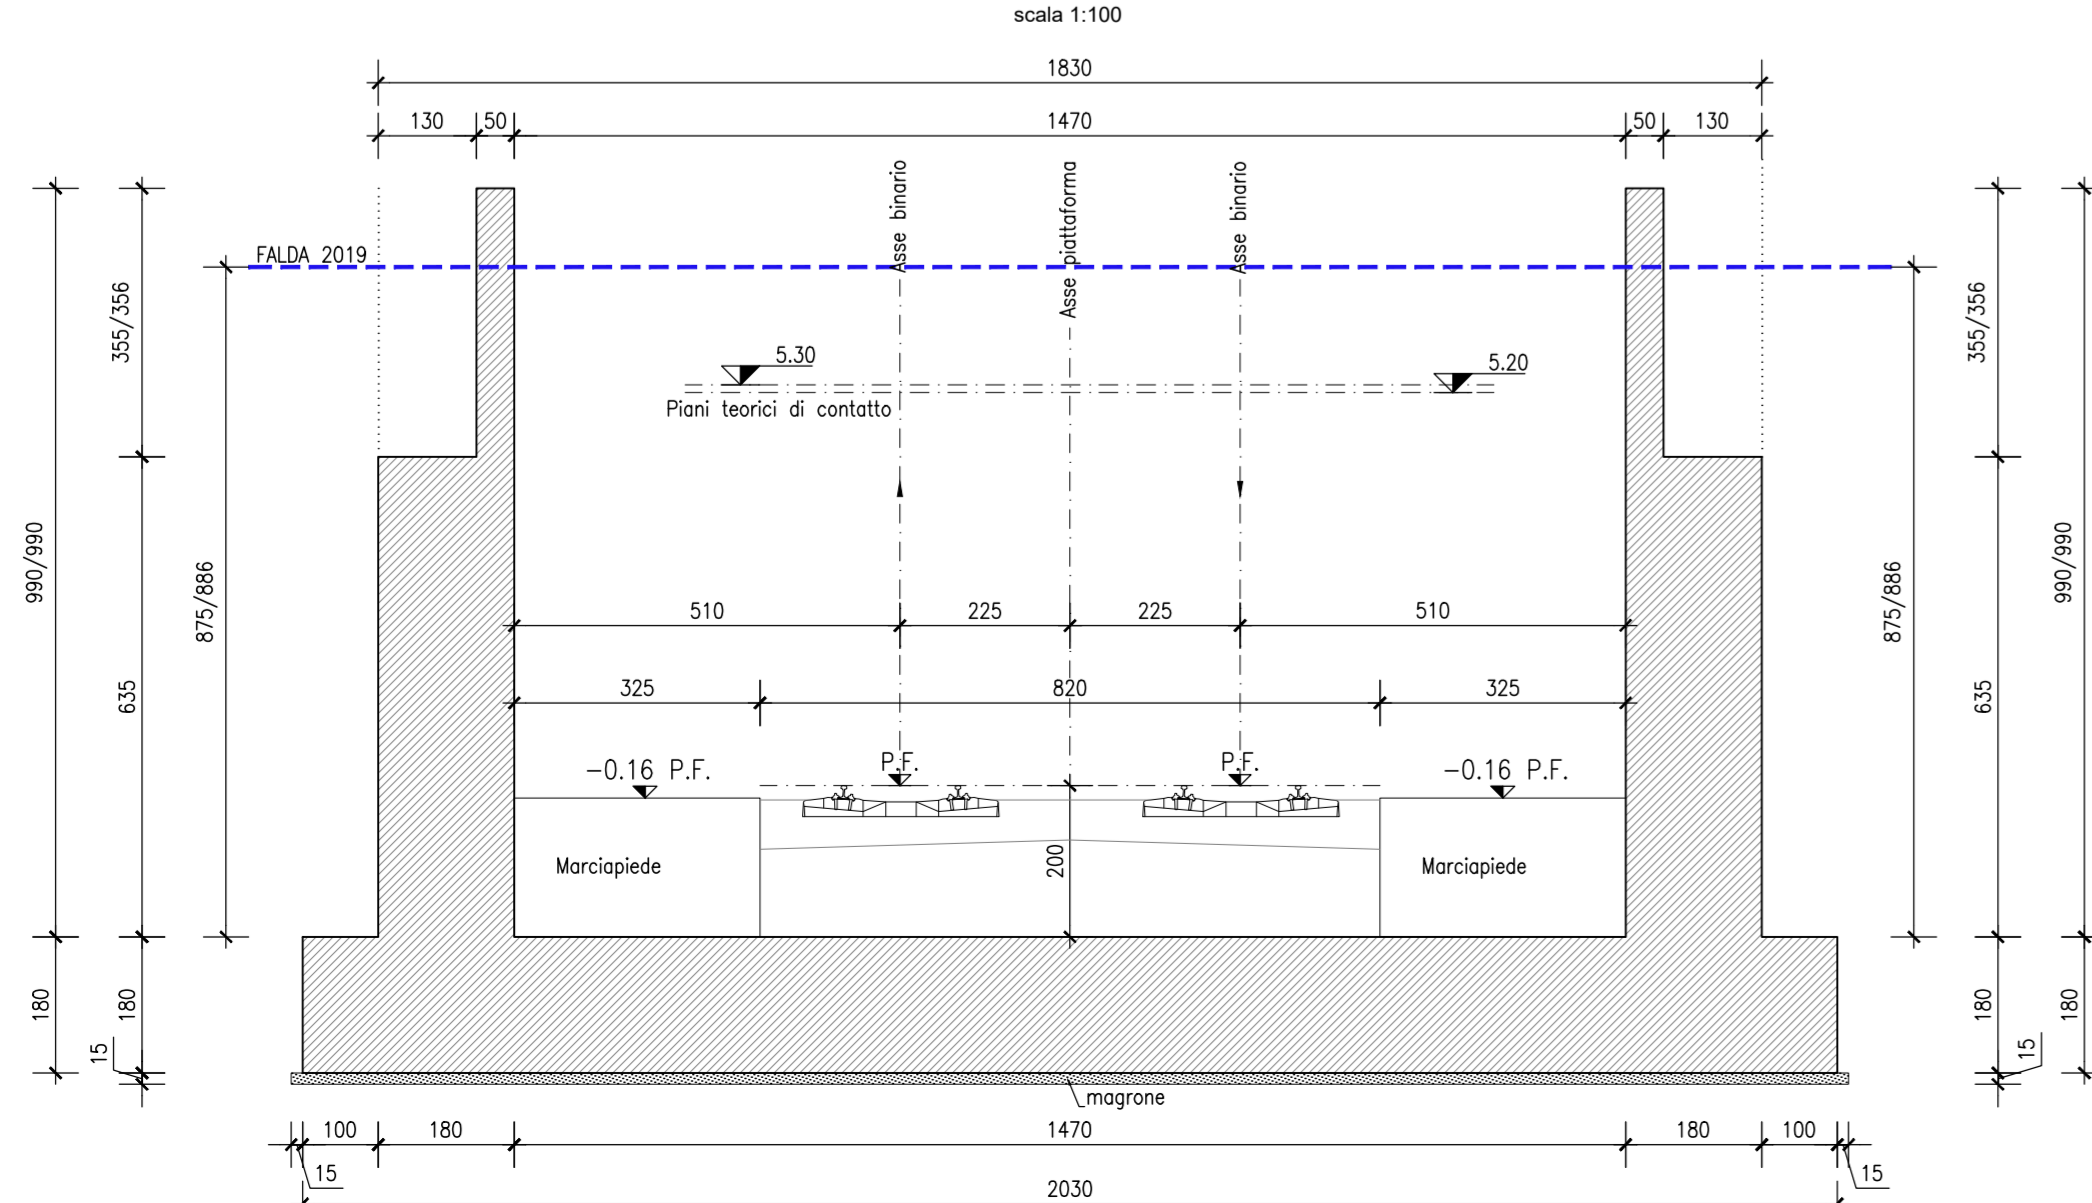


CARPENTERIA MURI IN C.A. TR14
SEZIONE 1.C
da pk 42+939.80 a pk 42+951.30

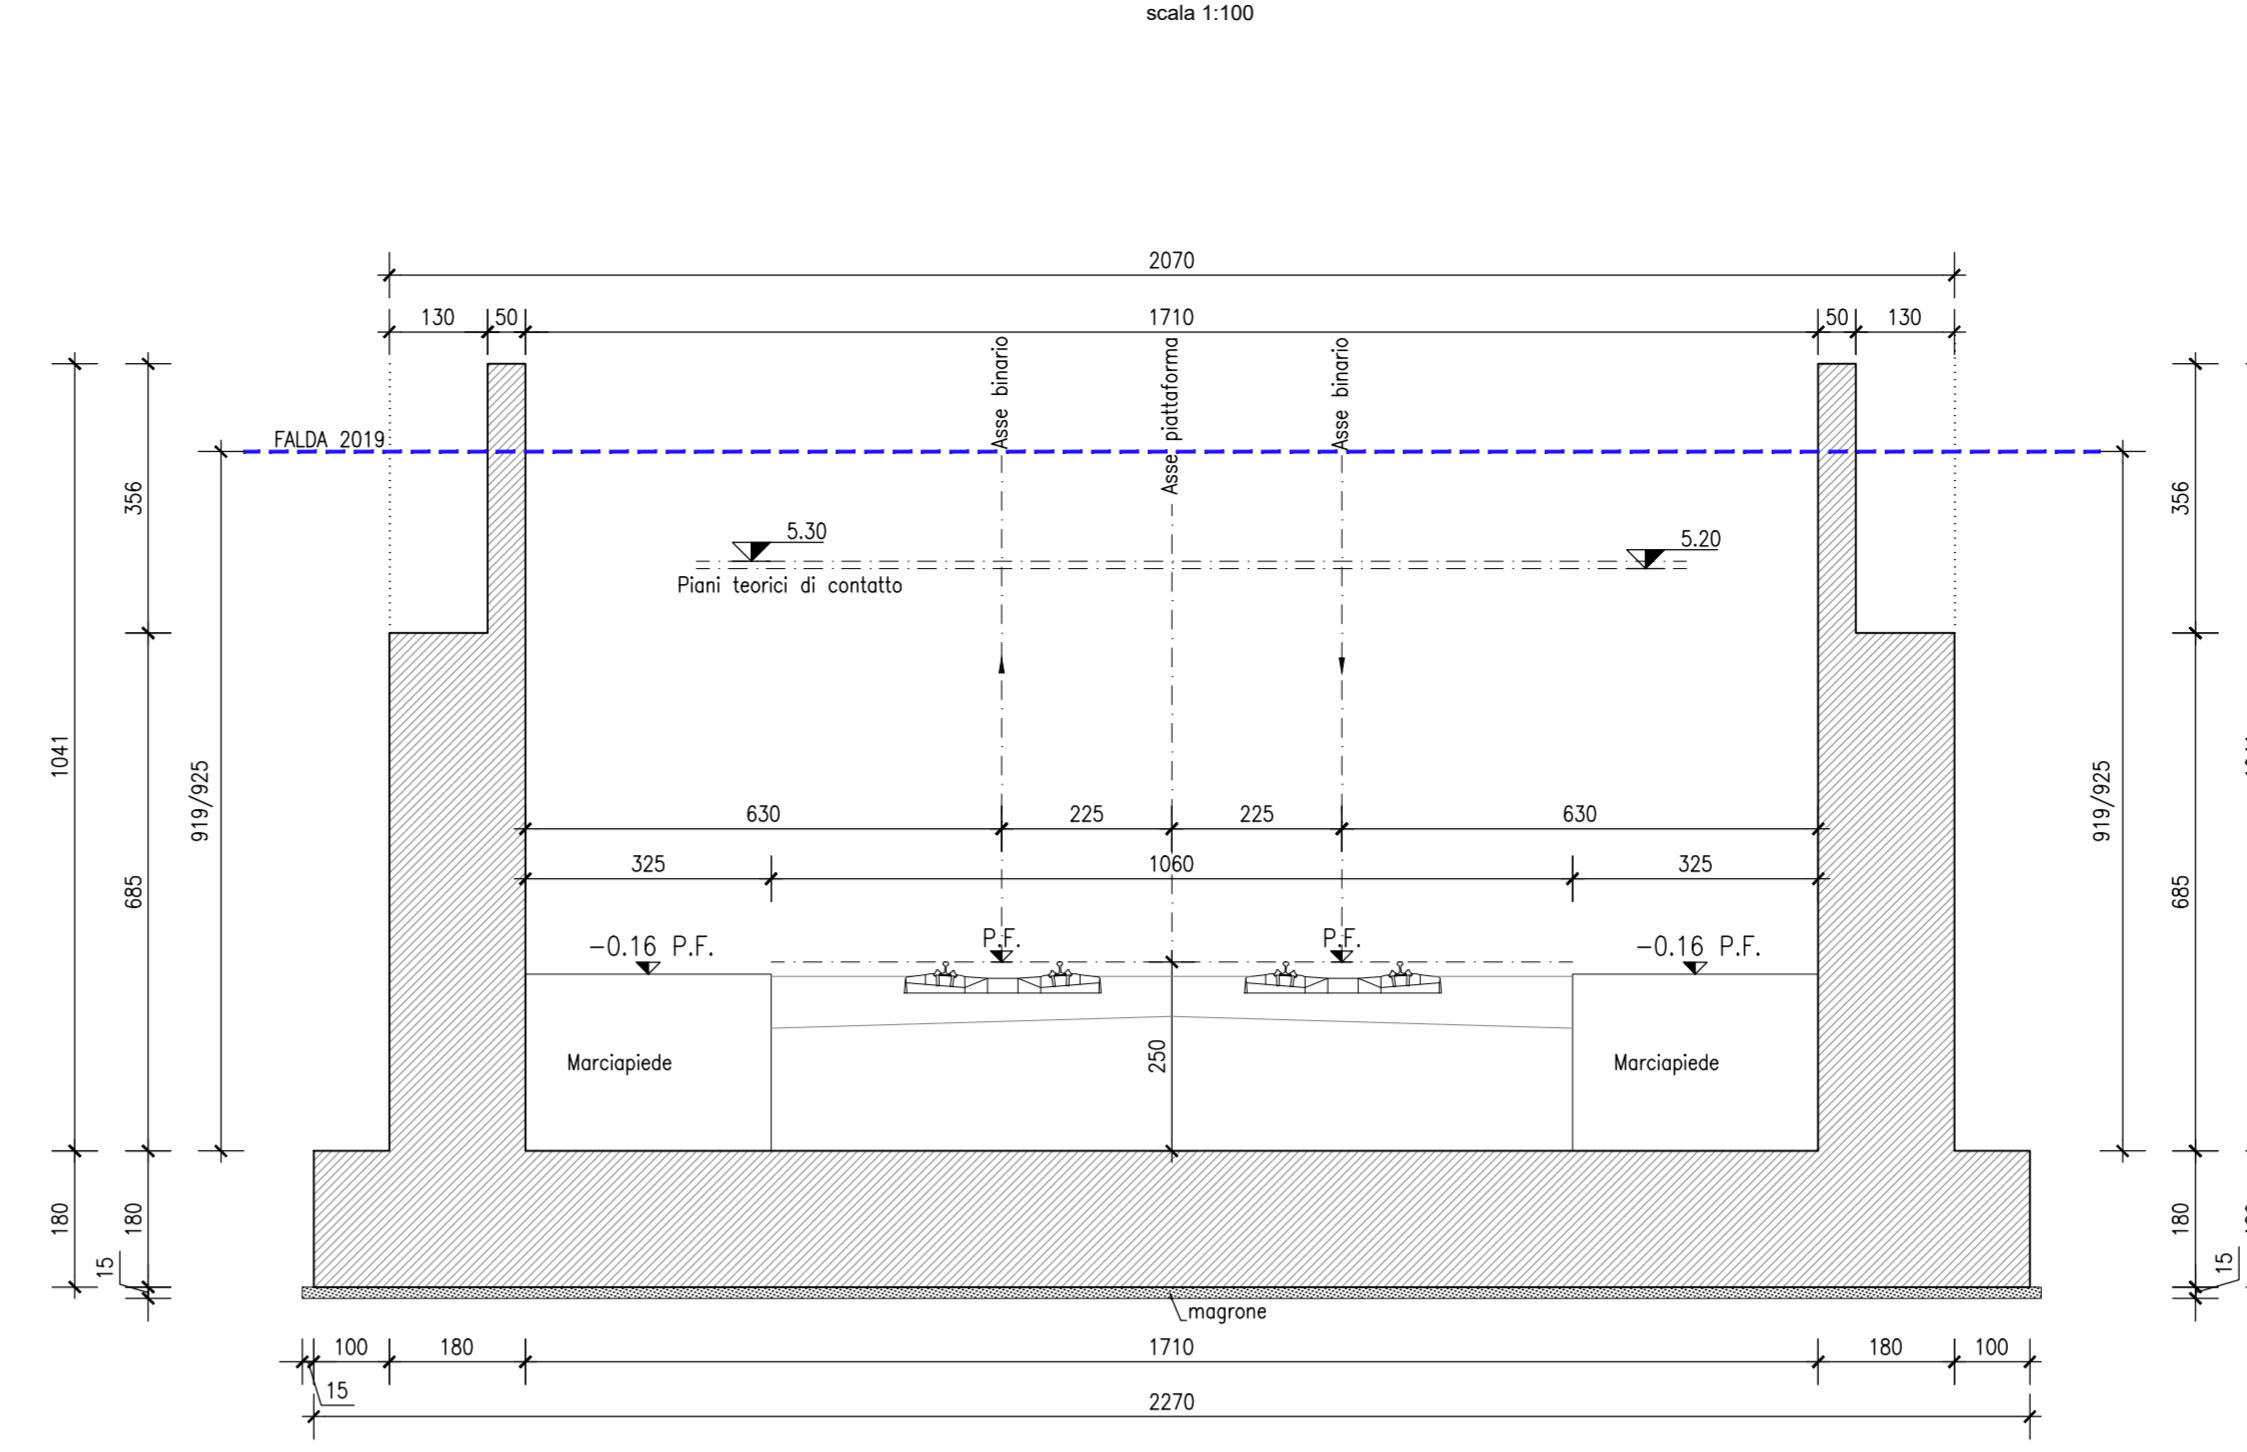


CARPENTERIA MURI IN C.A. TR14
SEZIONE 1.A/2
da pk 42+951.30 a pk 43+225.44

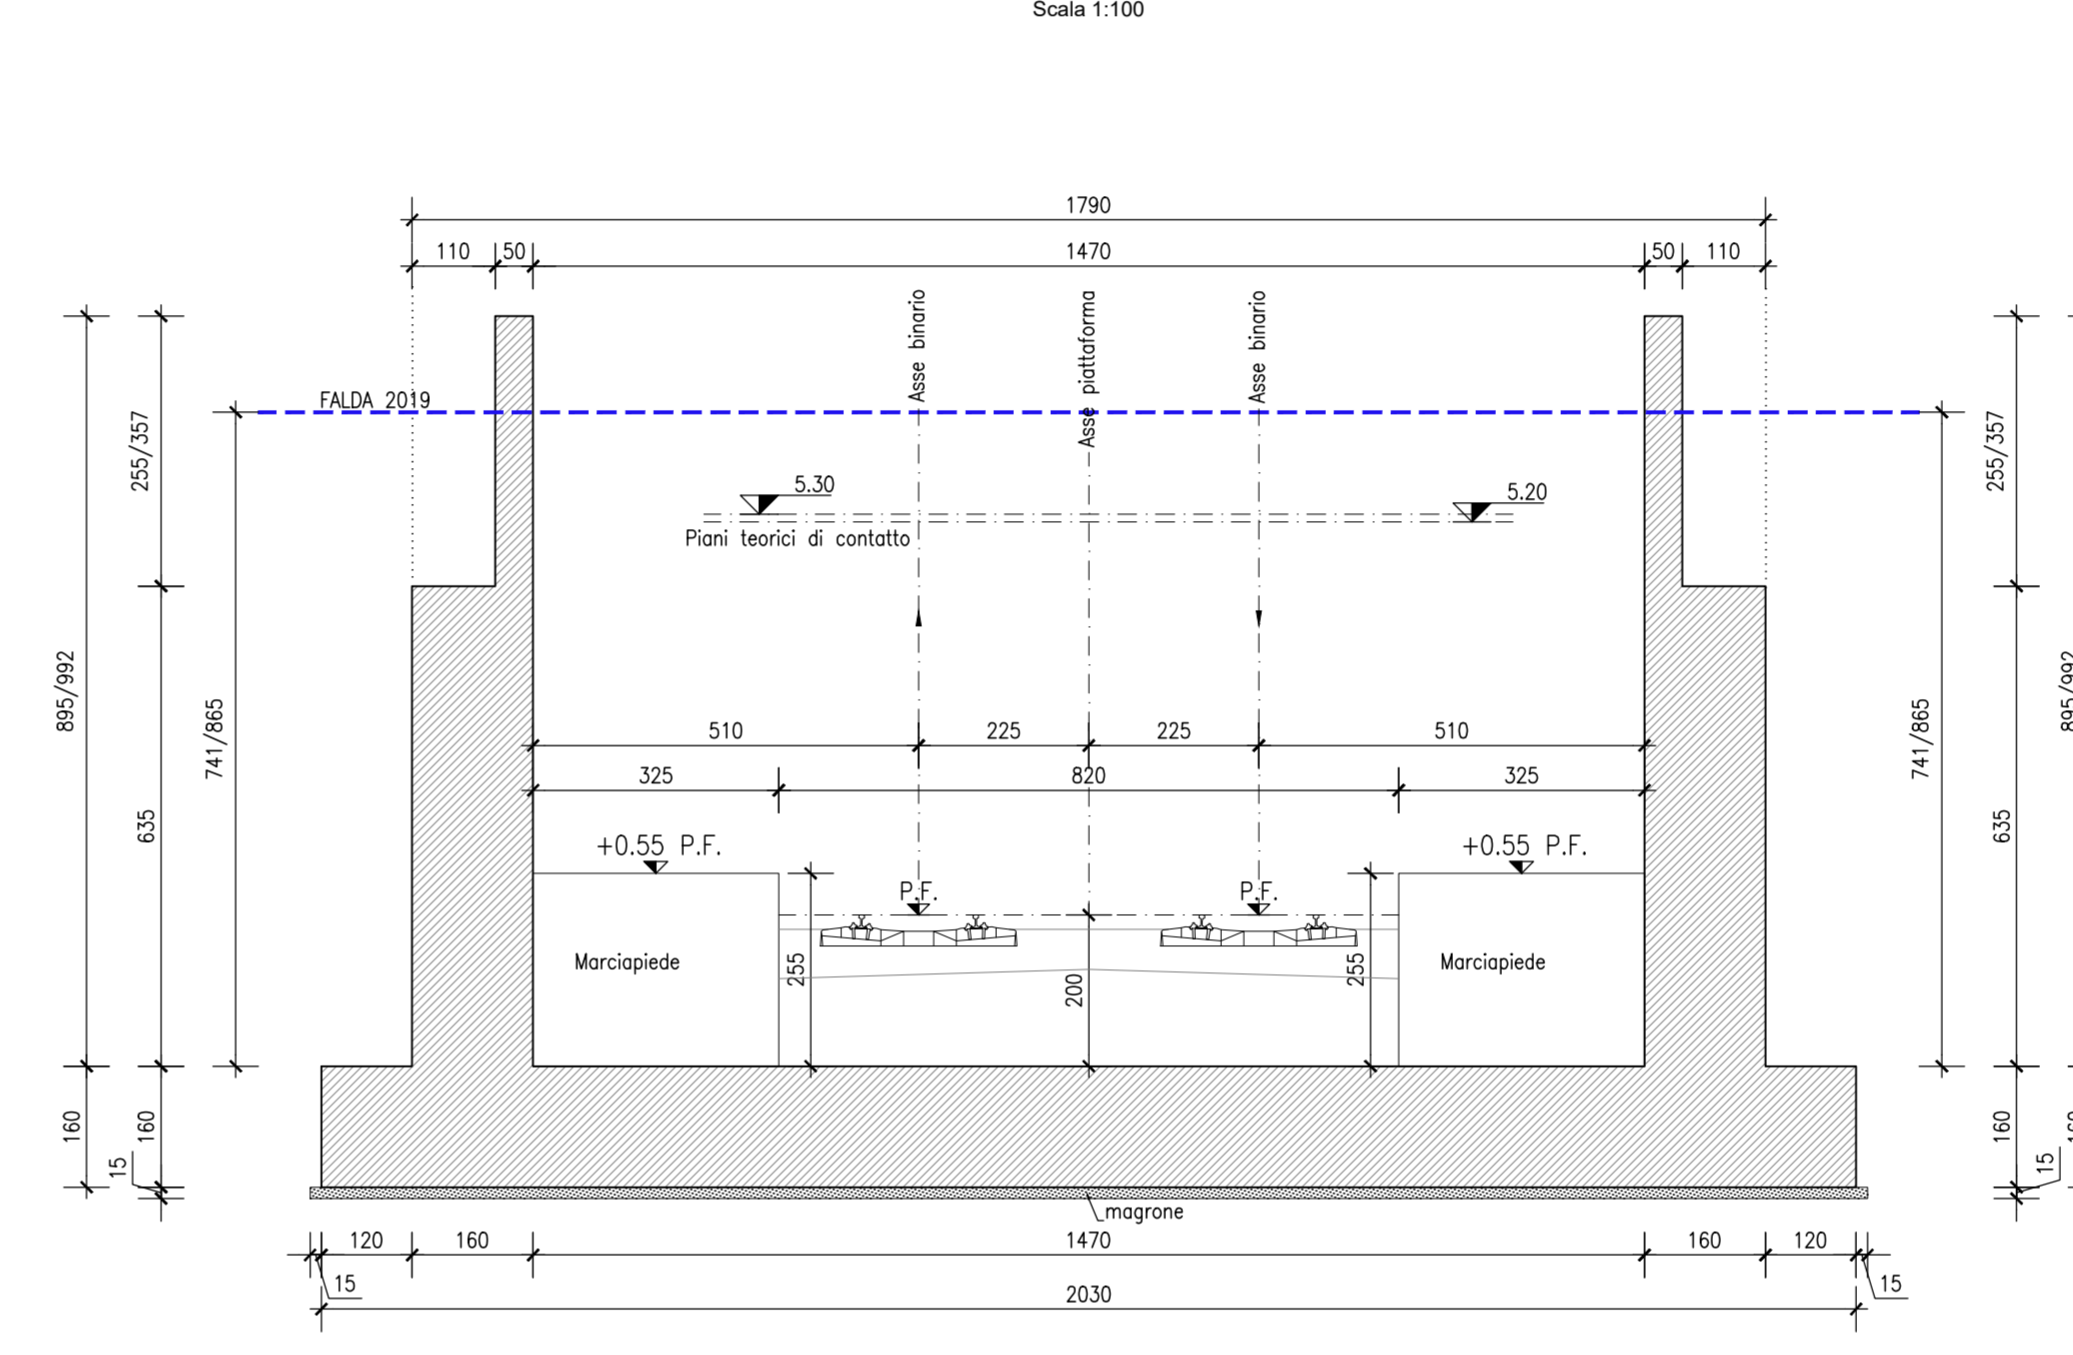

CARPENTERIA MURI IN C.A. TR14
SEZIONE 1.B
da pk 43+234.54 a pk 43+242.89

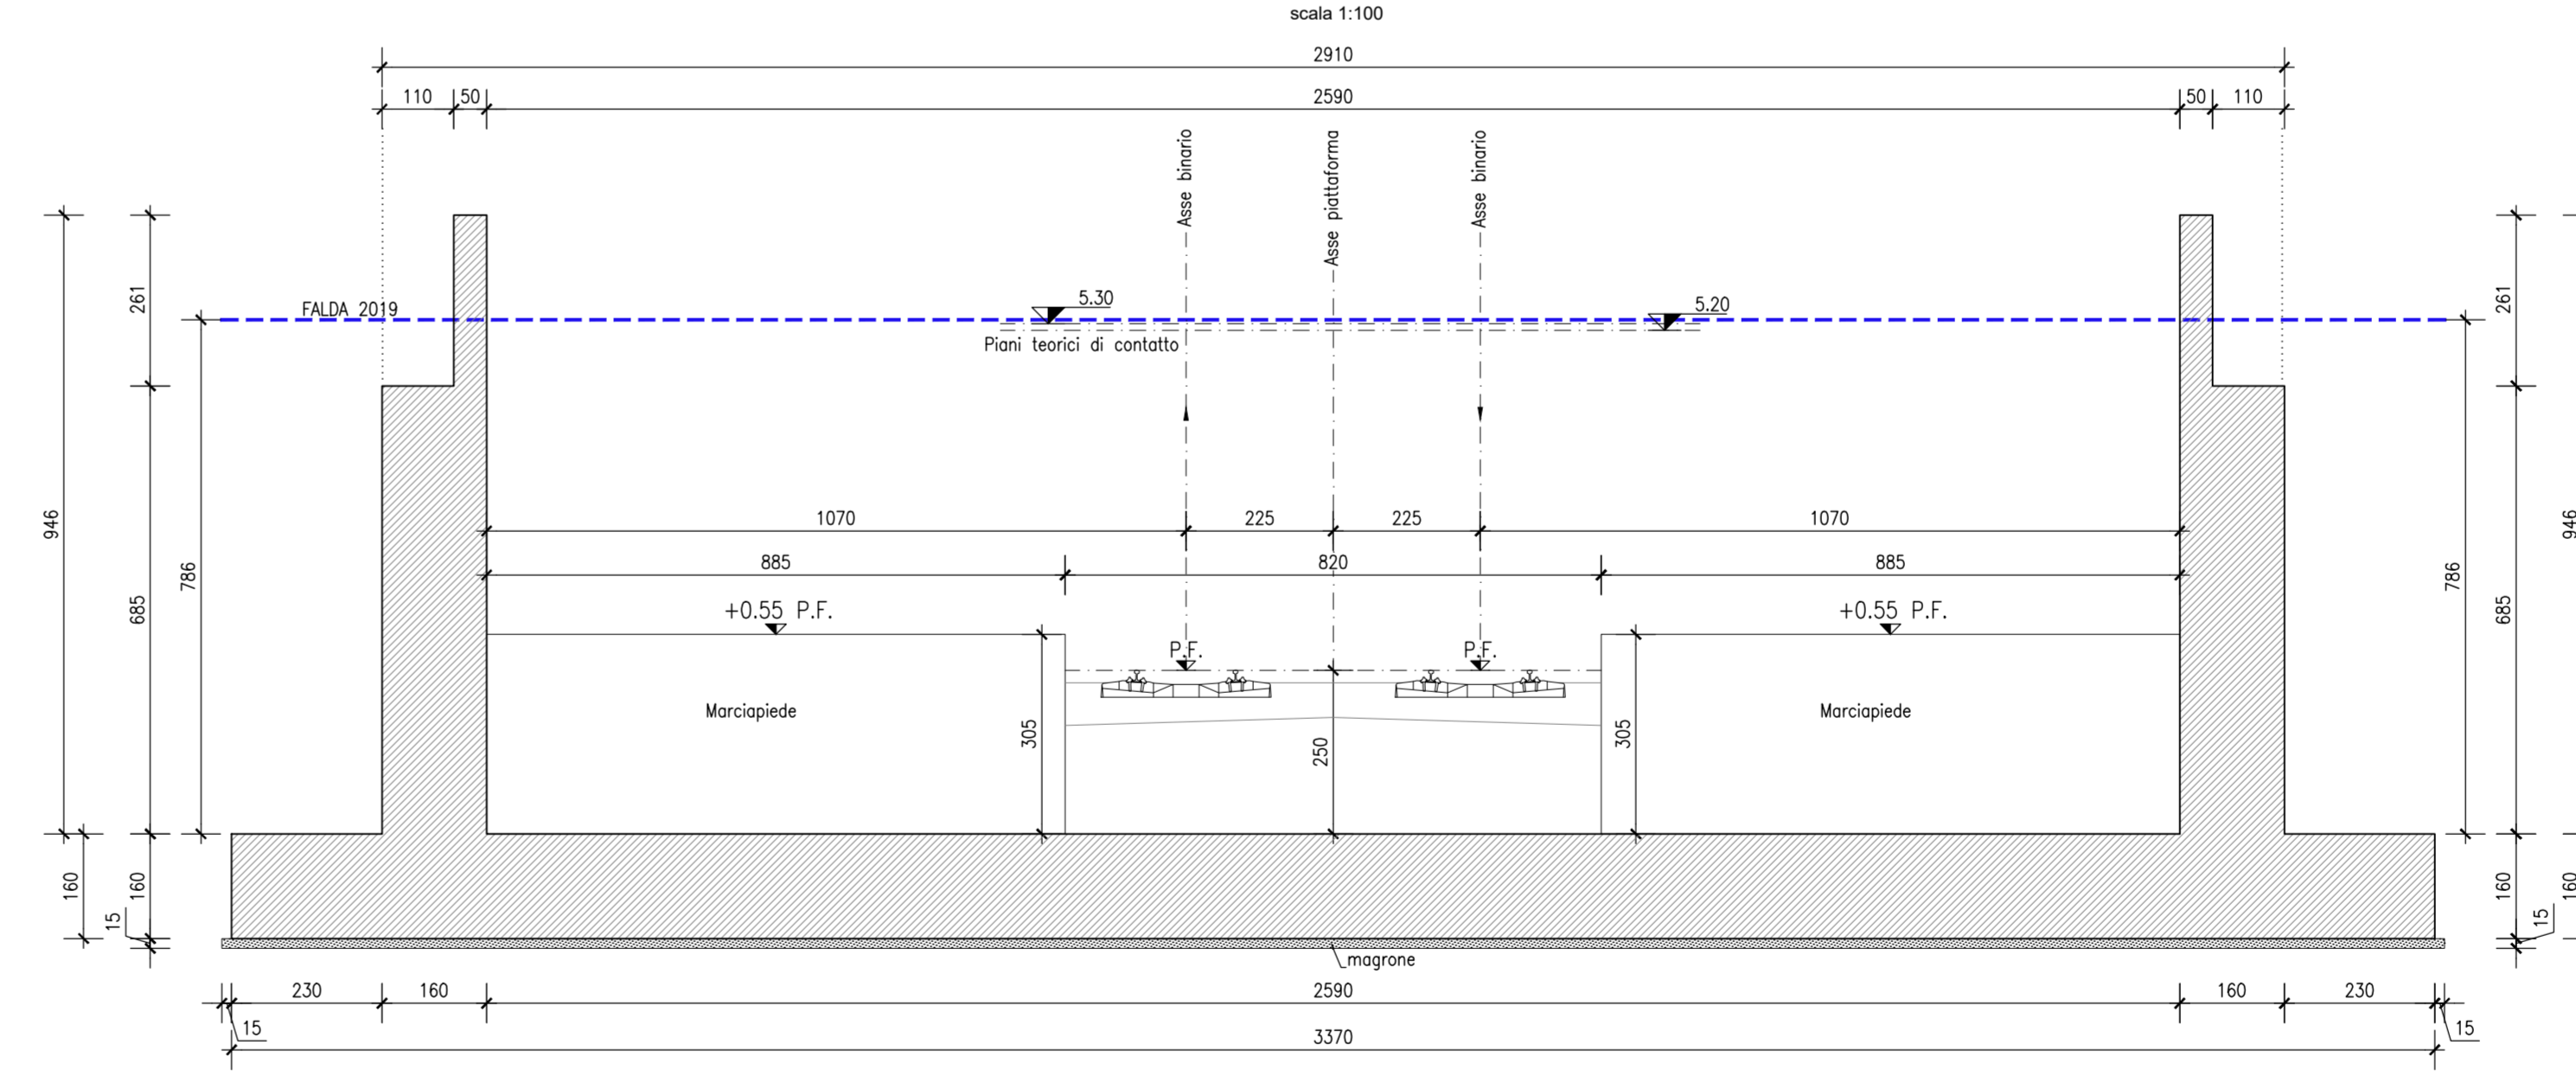

CARPENTERIA MURI IN C.A. TR14
SEZIONE 1A/1
da pk 43+242.89 a pk 43+319.30

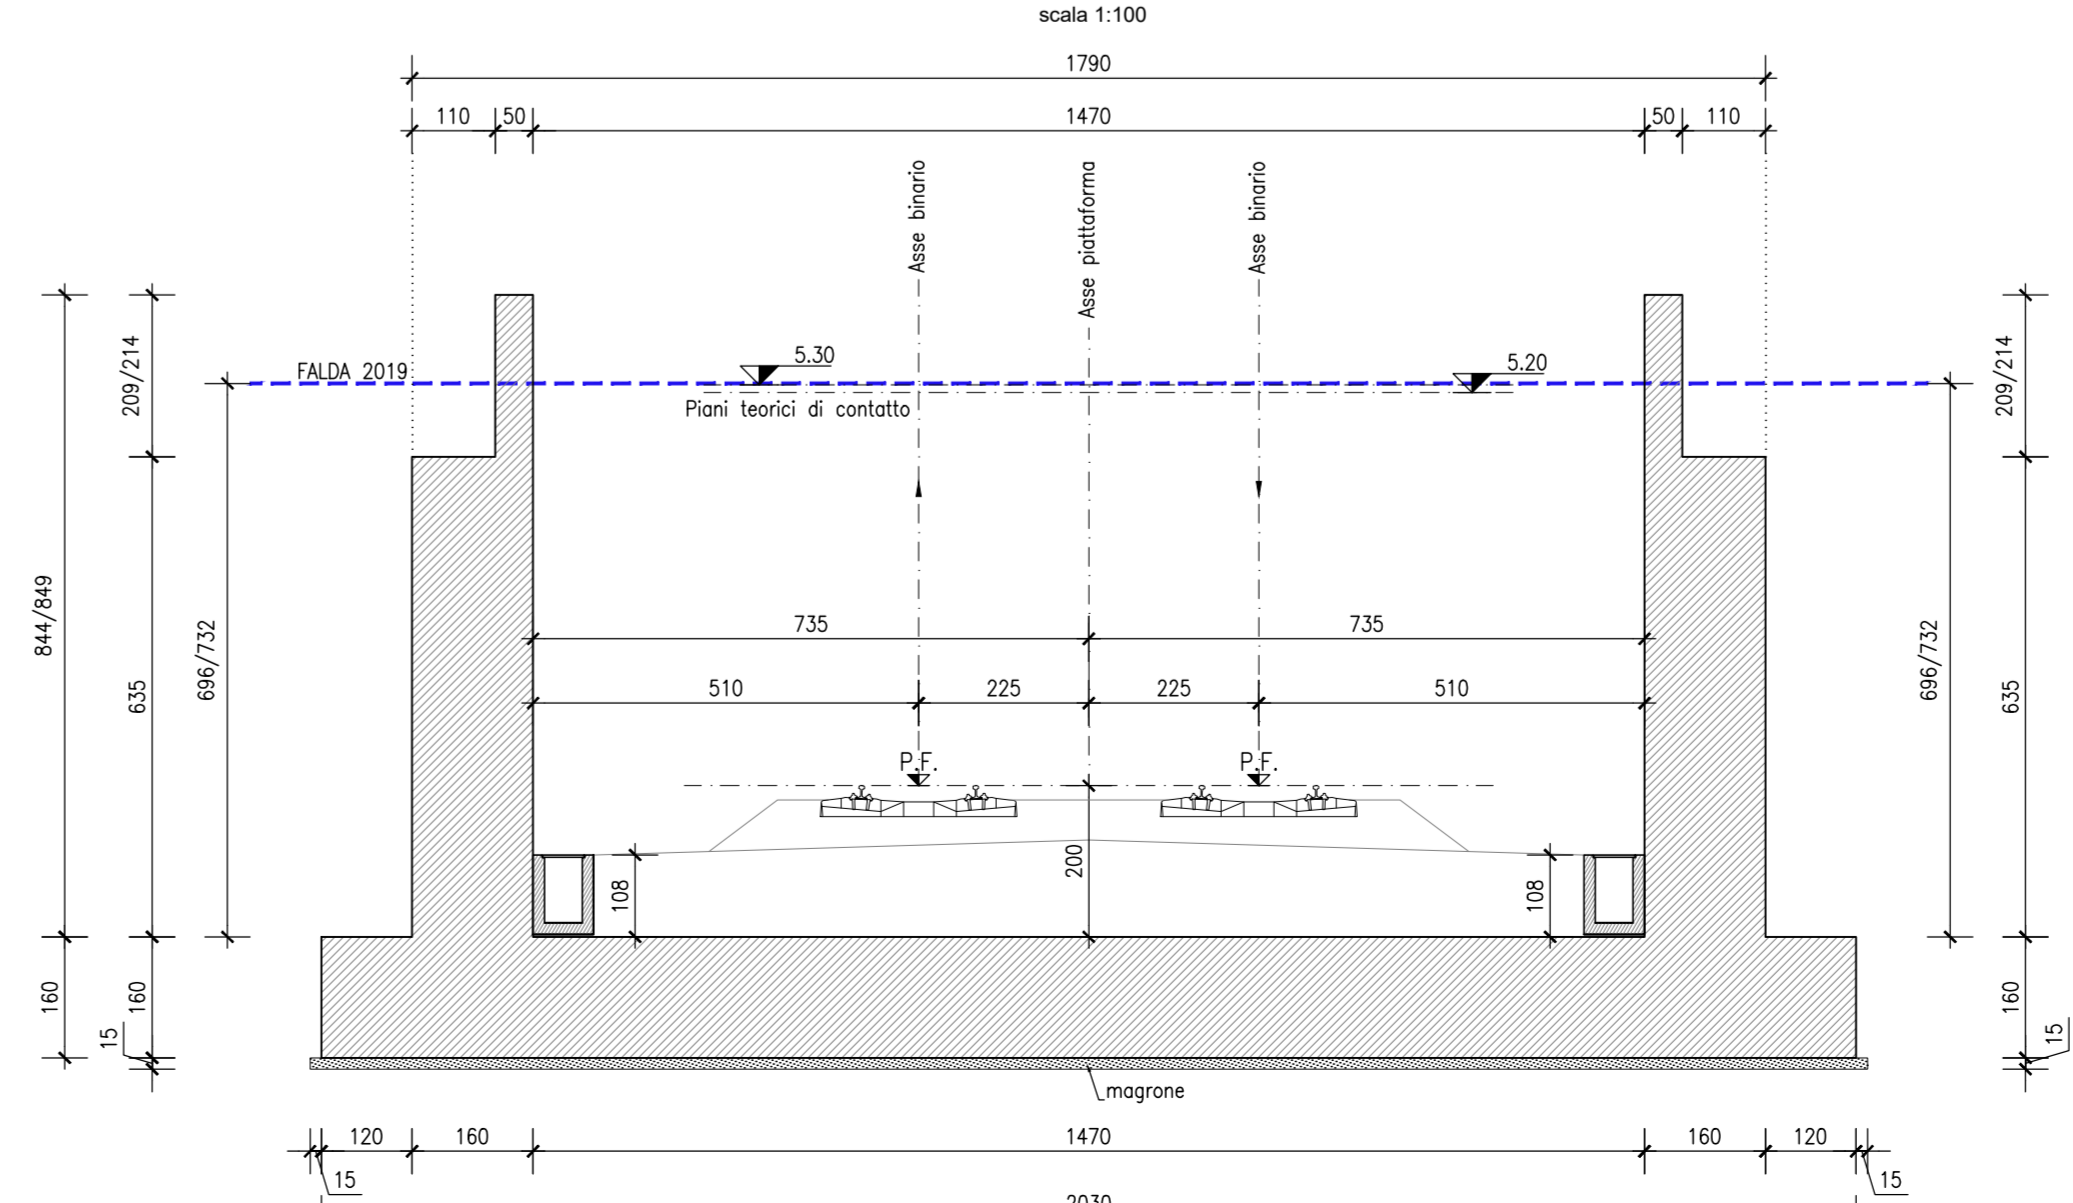

Legenda misure :

Materiali:

CALCESTRUZZO MAGRONE R_{cm} >=15 MPa

CALCESTRUZZO TIPO G

ELEVAZIONE/FONDAZIONE/ R_{ck} >=37 MPa

classa minima di consistenza S3

rapporto A/C <=0.5

ACCIAIO per C.A. B450C controllato in stabilimento saldabile

Elemento	Copriferro (cm)
FONDAZIONE	4 (-0, +0.5)
ELEVAZIONE	4 (-0, +0.5)

SEZIONE TIPO	SEZIONI DI RIFERIMENTO	INCIDENZA ARMATURA	
		PIEDRITTI	FONDAZIONE
Sezione altezza massima	1.A/2	130	75
Sezione larga con marciapiedi	1.E	150	100
Sezione altezza muro 5.50 m	5.A/3	190	75
Sezione vano scala	Uscita di sicurezza	130	

COMMITTENTE: **RFI** RETE FERROVIARIA ITALIANA GRUPPO FERROVIE DELLO STATO ITALIANO

ALTA Sorveglianza: **ITALFERR** GRUPPO FERROVIE DELLO STATO ITALIANO

GENERAL CONTRACTOR: **Cociv** Costruzioni e Impianti s.p.a.

INFRASTRUTTURE FERROVIARIE STRATEGICHE DEFINITE DALLA LEGGE OBIETTIVO N.443/01

TRATTA A.V./A.C. TERZO VALICO DEI GIOVI PROGETTO DEFINITIVO

VAR0008 - Specifiche tecniche interoperabilità TR14 - Trincea di linea III Valico - da pk 42+778 a pk 44+152

Muro a U da Pk 42+778.00 a Pk 44+152

Carpenteria Sezioni tipo - Tav. 1

GENERAL CONTRACTOR Cociv Ing. N. Misano	DIRETTORE LAVORI	SCALA: 1:100
COMMESSA A301	LOTTO 0X	FASE D
ENTE CV	TIPO DOC. BA	OPERAZIONE/SEZIONE TR1405
PROG. 001	REV. B	

Rev.	Descrizione emissione	Redatto	Data	Verificato	Data	Progettista	Data
A00	Prima emissione	Ing. Roman	25/05/2020	COCIV	25/05/2020	A. Mancarella	25/05/2020
B00	Aggiornamento Invi V4008	COCIV	15/01/2021	COCIV	15/01/2021	A. Mancarella	15/01/2021

Nome File: A301-BA-CV-BA-TR14-001-000
CLP: FB1H200000000