SEZIONE A-A scala 1:100

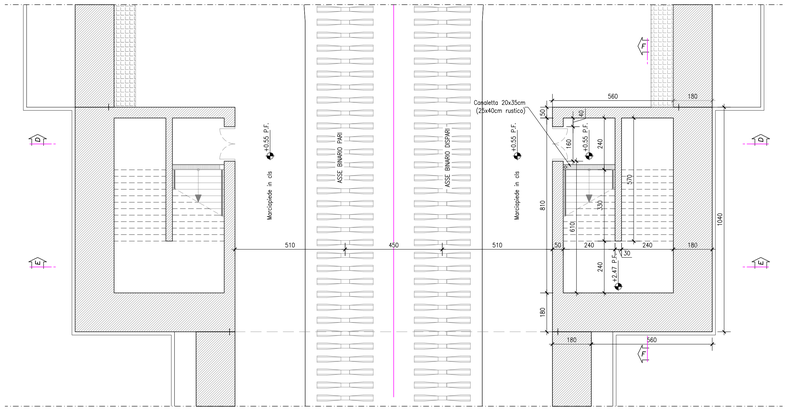

SEZIONE D-D scala 1:100

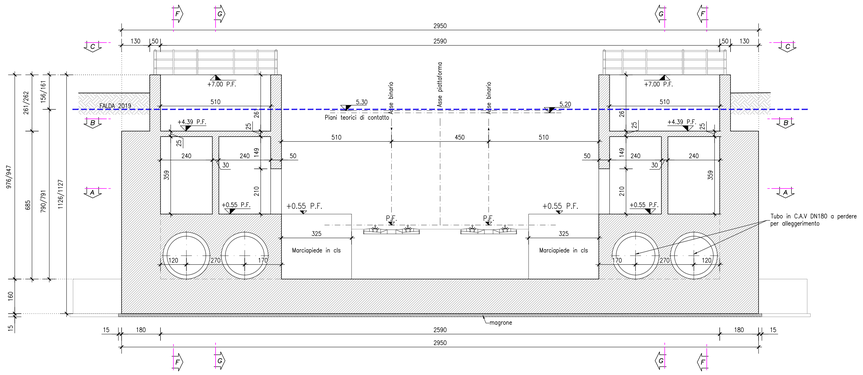

SEZIONE B-B scala 1:100

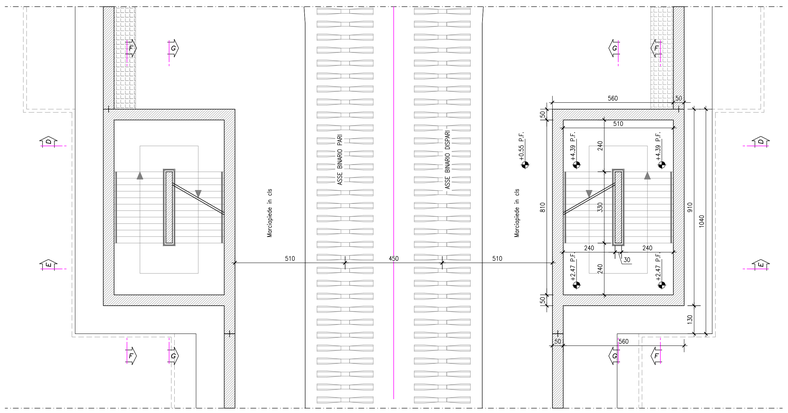

SEZIONE E-E scala 1:100

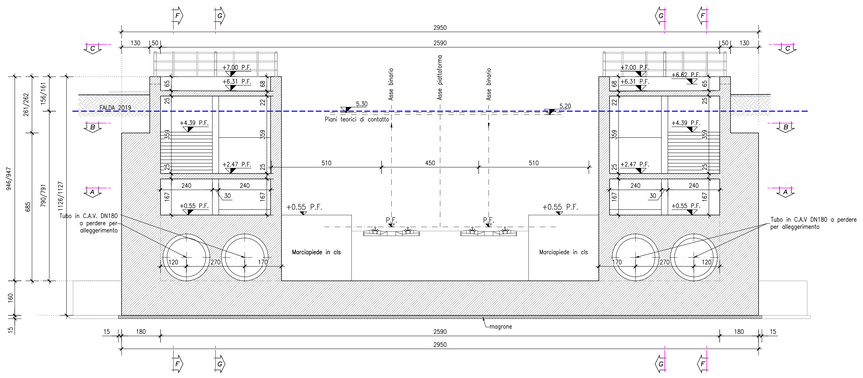

SEZIONE C-C scala 1:100

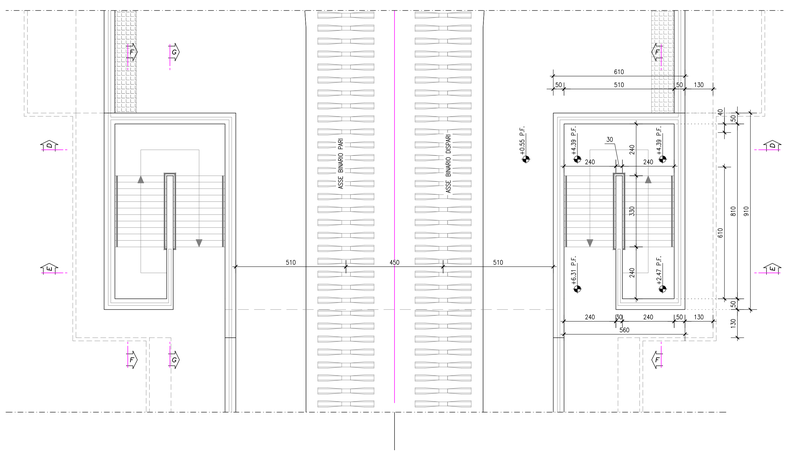

SEZIONE F-F scala 1:100

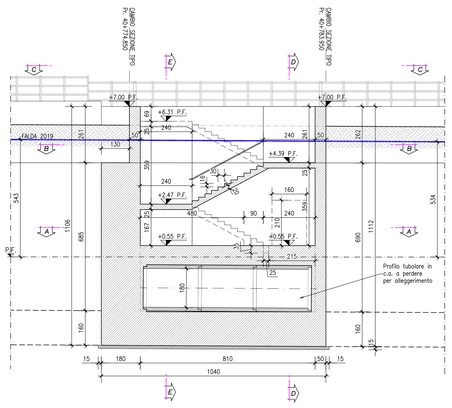

Legenda misure :

Materiali:

CALCESTRUZZO MAGRONE	Rcm >=15 MPa
CALCESTRUZZO ELEVAZIONE,/FONDAZIONE,/	TIPO C Rck >=37 MPa classe minima di consistenza S3 rapporto A/C <=0.5
ACCIAIO per C.A.	B450C controllato in stabilimento saldabile

Elemento	Copriferro (cm)
FONDAZIONE	4 (−0, +0.5)
ELEVAZIONE	4 (−0, +0.5)

INCIDENZA ARMATURA

SEZIONE TIPO	SEZIONE DI RIFERIMENTO	INCIDENZA [kg/m³]	
		PIEDRITTI	FONDAZIONE
Sezione altezza massima	1.A/2	130	75
Sezione larga con marciapiedi	1.E	150	100
Sezione altezza muro 5,50 m	5.A/3	190	75
Sezione vano scala	Uscita di sicurezza	130	

COMMITTENTE:

RFI RETE FERROVIARIA ITALIANA
GRUPPO FERROVIE DELLO STATO ITALIANE

ALTA SORVEGLIANZA:

ITALFERR
GRUPPO FERROVIE DELLO STATO ITALIANE

GENERAL CONTRACTOR:

COCIV Consorzio Collegamenti Integrati Veloci

INFRASTRUTTURE FERROVIARIE STRATEGICHE DEFINITE DALLA LEGGE OBIETTIVO N.443/01

TRATTA A.V./A.C. TERZO VALICO DEI GIOVI
PROGETTO DEFINITIVO

VAR0008 - Specifiche tecniche interoperabilità

TR14 - Trincea di linea III Valico - da pk 42+778 a pk 44+152

Muro a U da Pk 42+778,00 a Pk 44+152

Rampe scale uscite di sicurezza - Carpenteria

GENERAL CONTRACTOR	DIRETTORE LAVORI	SCALA:
Consorzio **Cociv** Ing. N. Mestro		1:100

COMMESSA	LOTTO	FASE	ENTE	TIPO DOC.	OPERA/DISCIPLINA	PROGR.	REV.
A301	0X	D	CV	BA	TR1405	003	B

PROGETTAZIONE

Rev.	Descrizione emissione	Redatto	Data	Verificato	Data	Progettista Integratore	Data	IL PROGETTISTA
A00	Prima emissione	Ing. Romani	25/05/2020	COCIV	25/05/2020	A. Mancarella	25/05/2020	Consorzio Cociv Consorzio Collegamenti Integrati Veloci Dott. Ing. A. Mancarella Ordine Ingegneri Prov. TO n. 6271 R
A01	Aggiornamento progettuale	COCIV	20/06/2020	COCIV	20/06/2020	A. Mancarella	20/06/2020	
B00	Revisione a seguito istruttoria itf	COCIV	17/11/2020	COCIV	17/11/2020	A. Mancarella	17/11/2020	

n. Elab. | Nome File: A301-00-D-CV-BA-TR14-05-003-B00

CUP: F81H92000000008

Scala di plot: 1: