




POZZETTO 1.50x1.50m (COLLETTORE B.P. TR14) scala 1:50

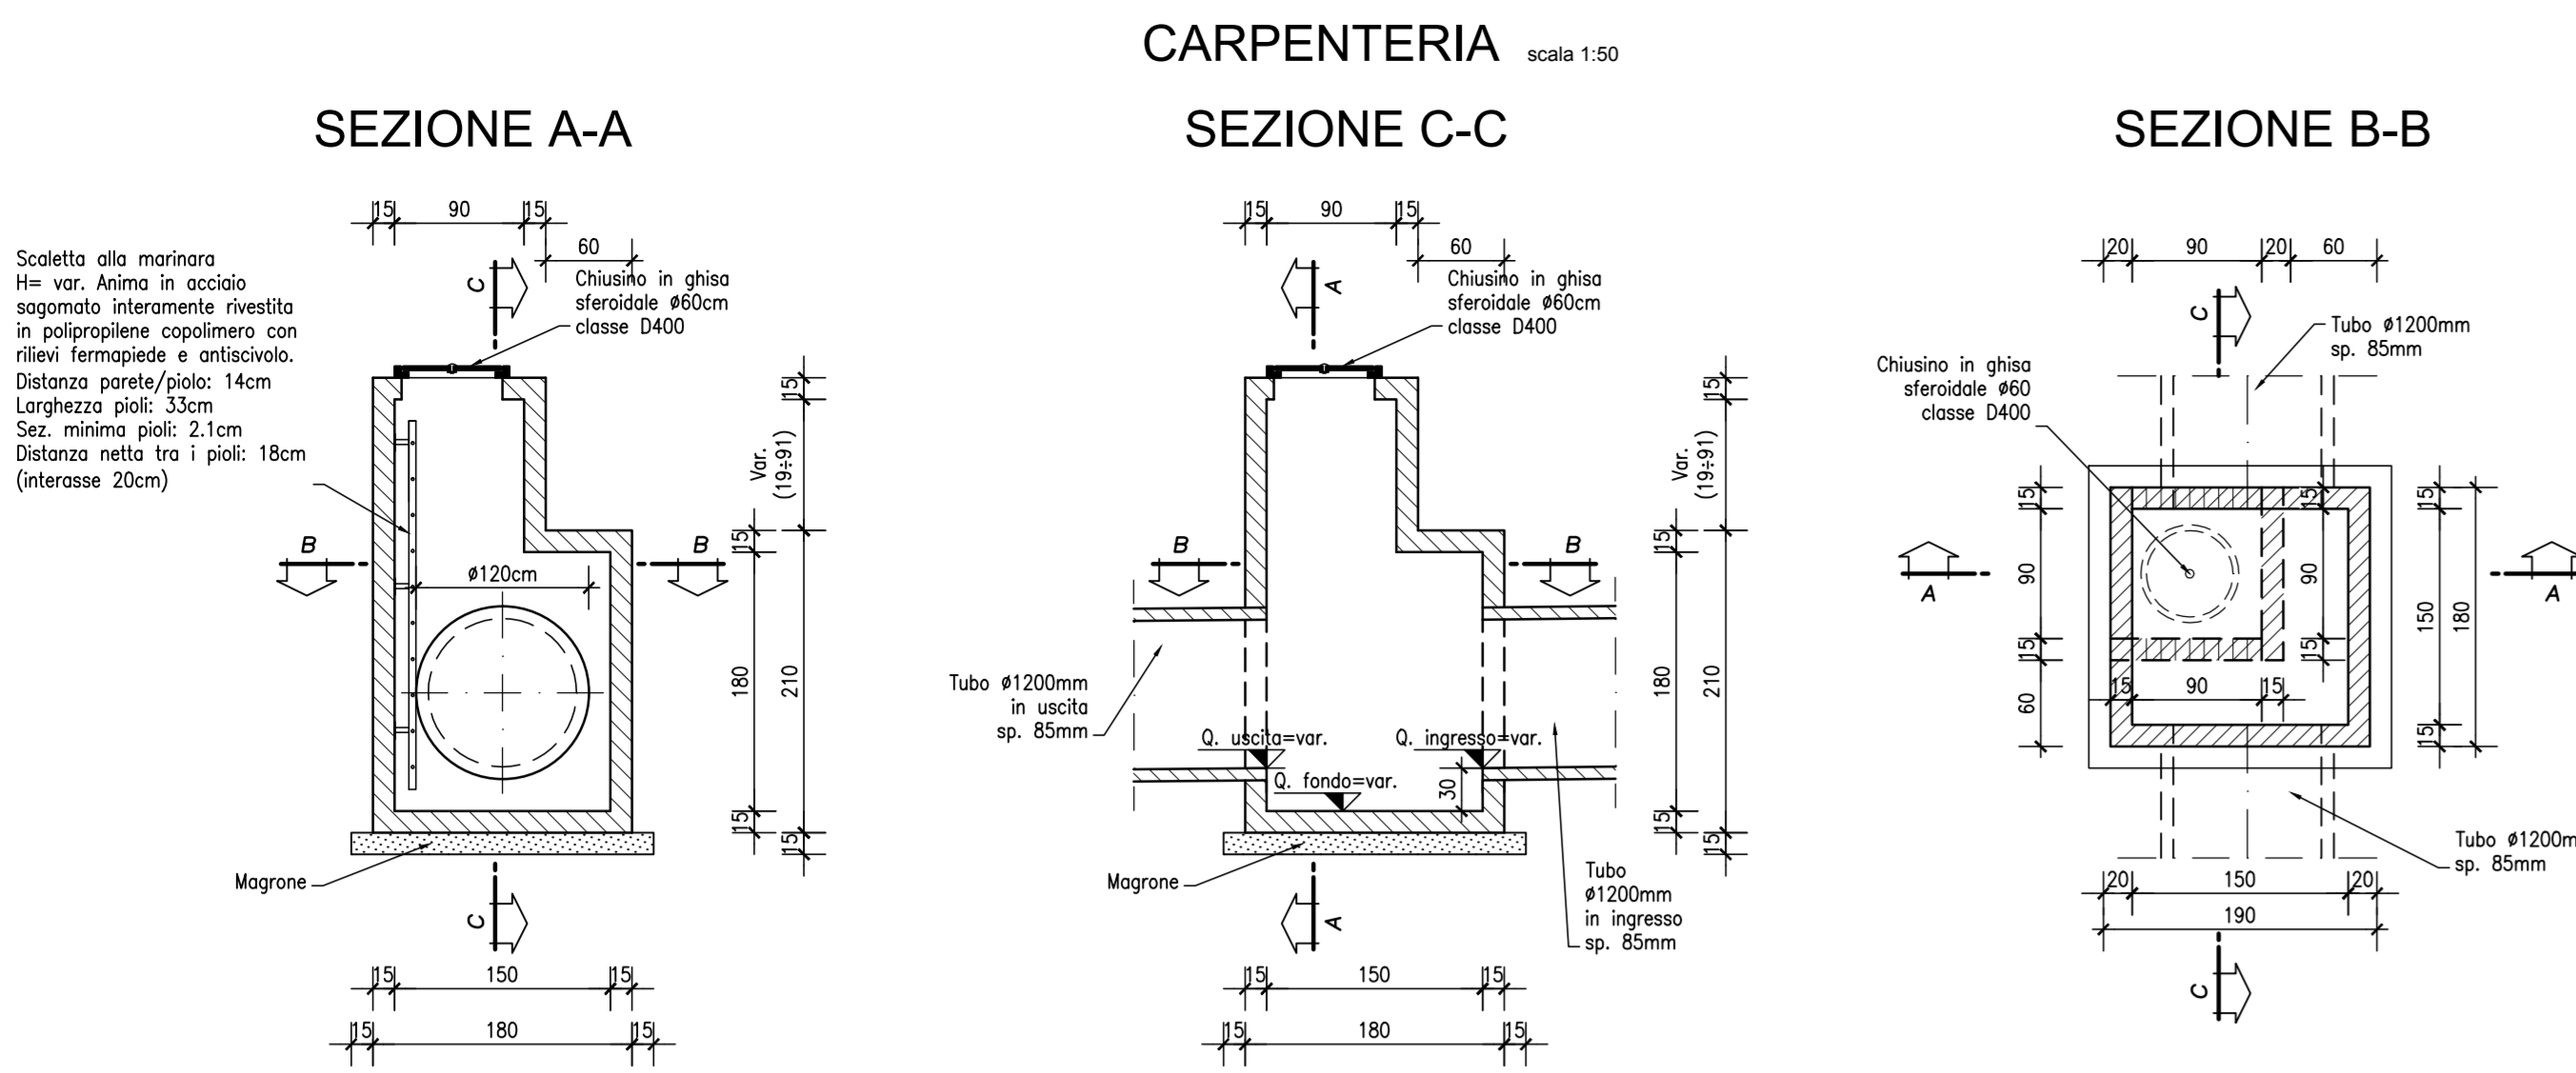


CANALETTA 0.50x0.90 GETTATA IN OPERA RICOPERTA CON GRIGLIATO scala 1:10

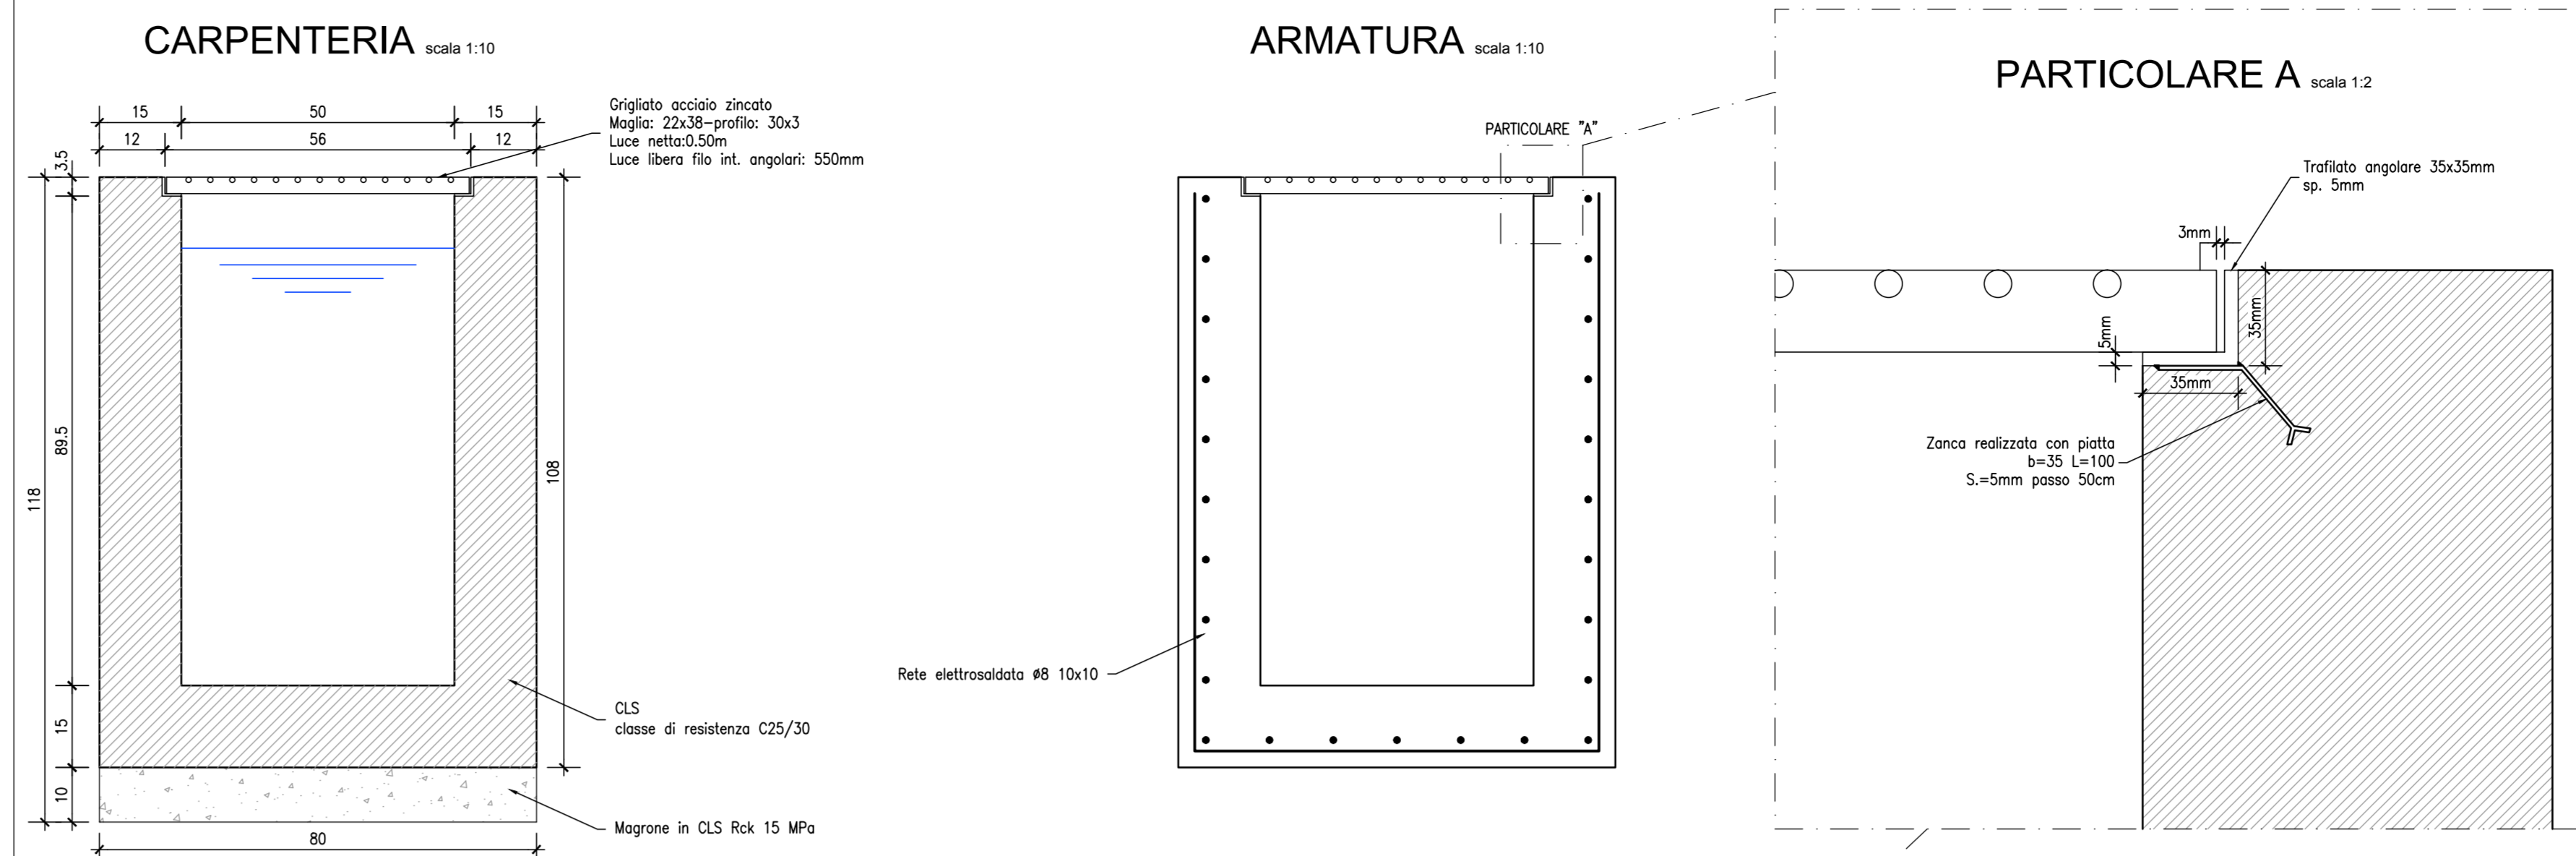


PARTICOLARE TUBO IN PEAD scala 1:25

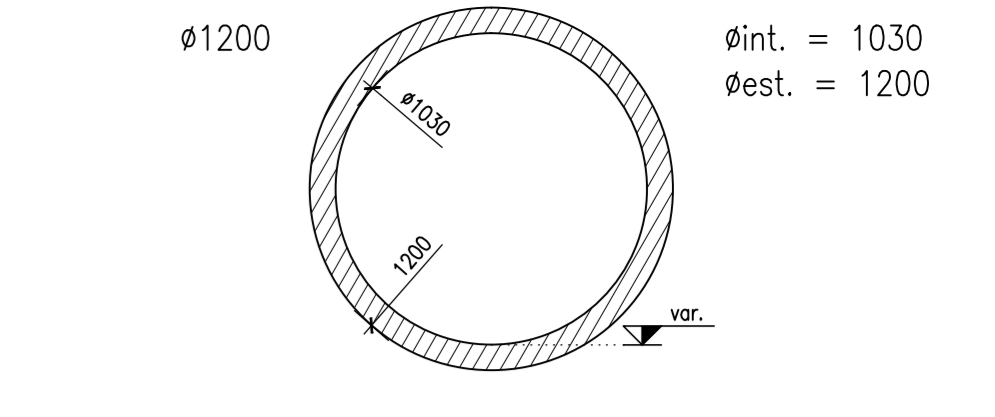


DETTAGLIO TUBI IN PEAD SN8 scala 1:10

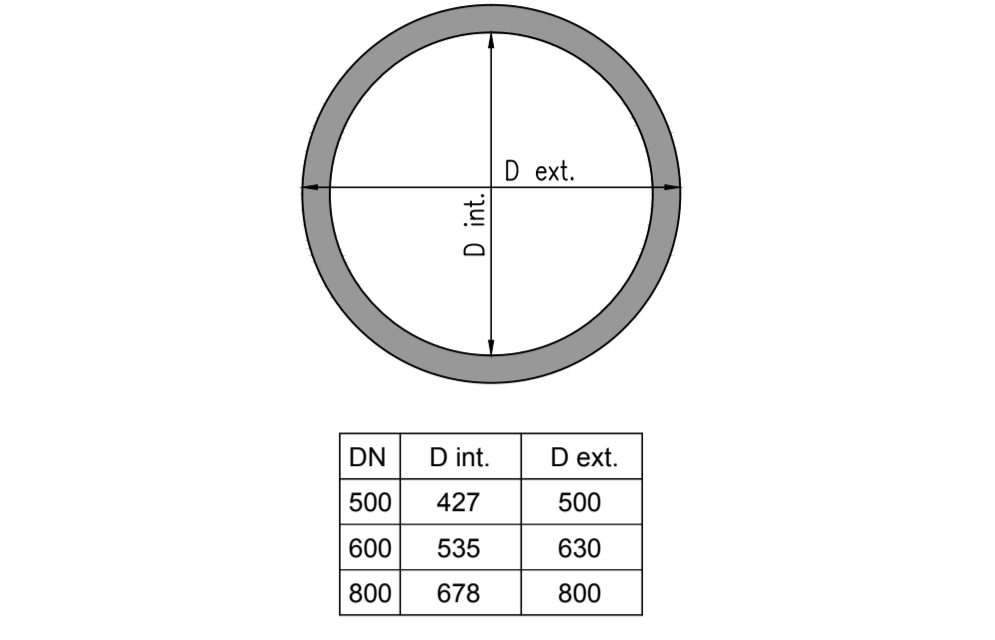


DETTAGLIO TUBI IN CLS scala 1:10

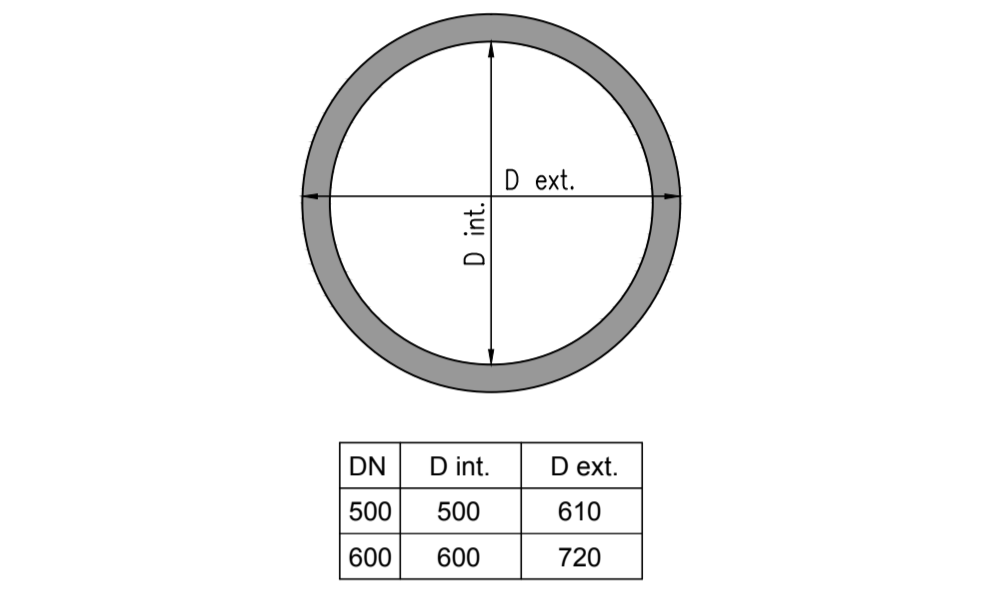


POZZETTO PE 1.80x1.80x10.35m (RACCORDO IDRAULICA GA1M/COLLETTORE B.D. TR14) CARPENTERIA scala 1:50

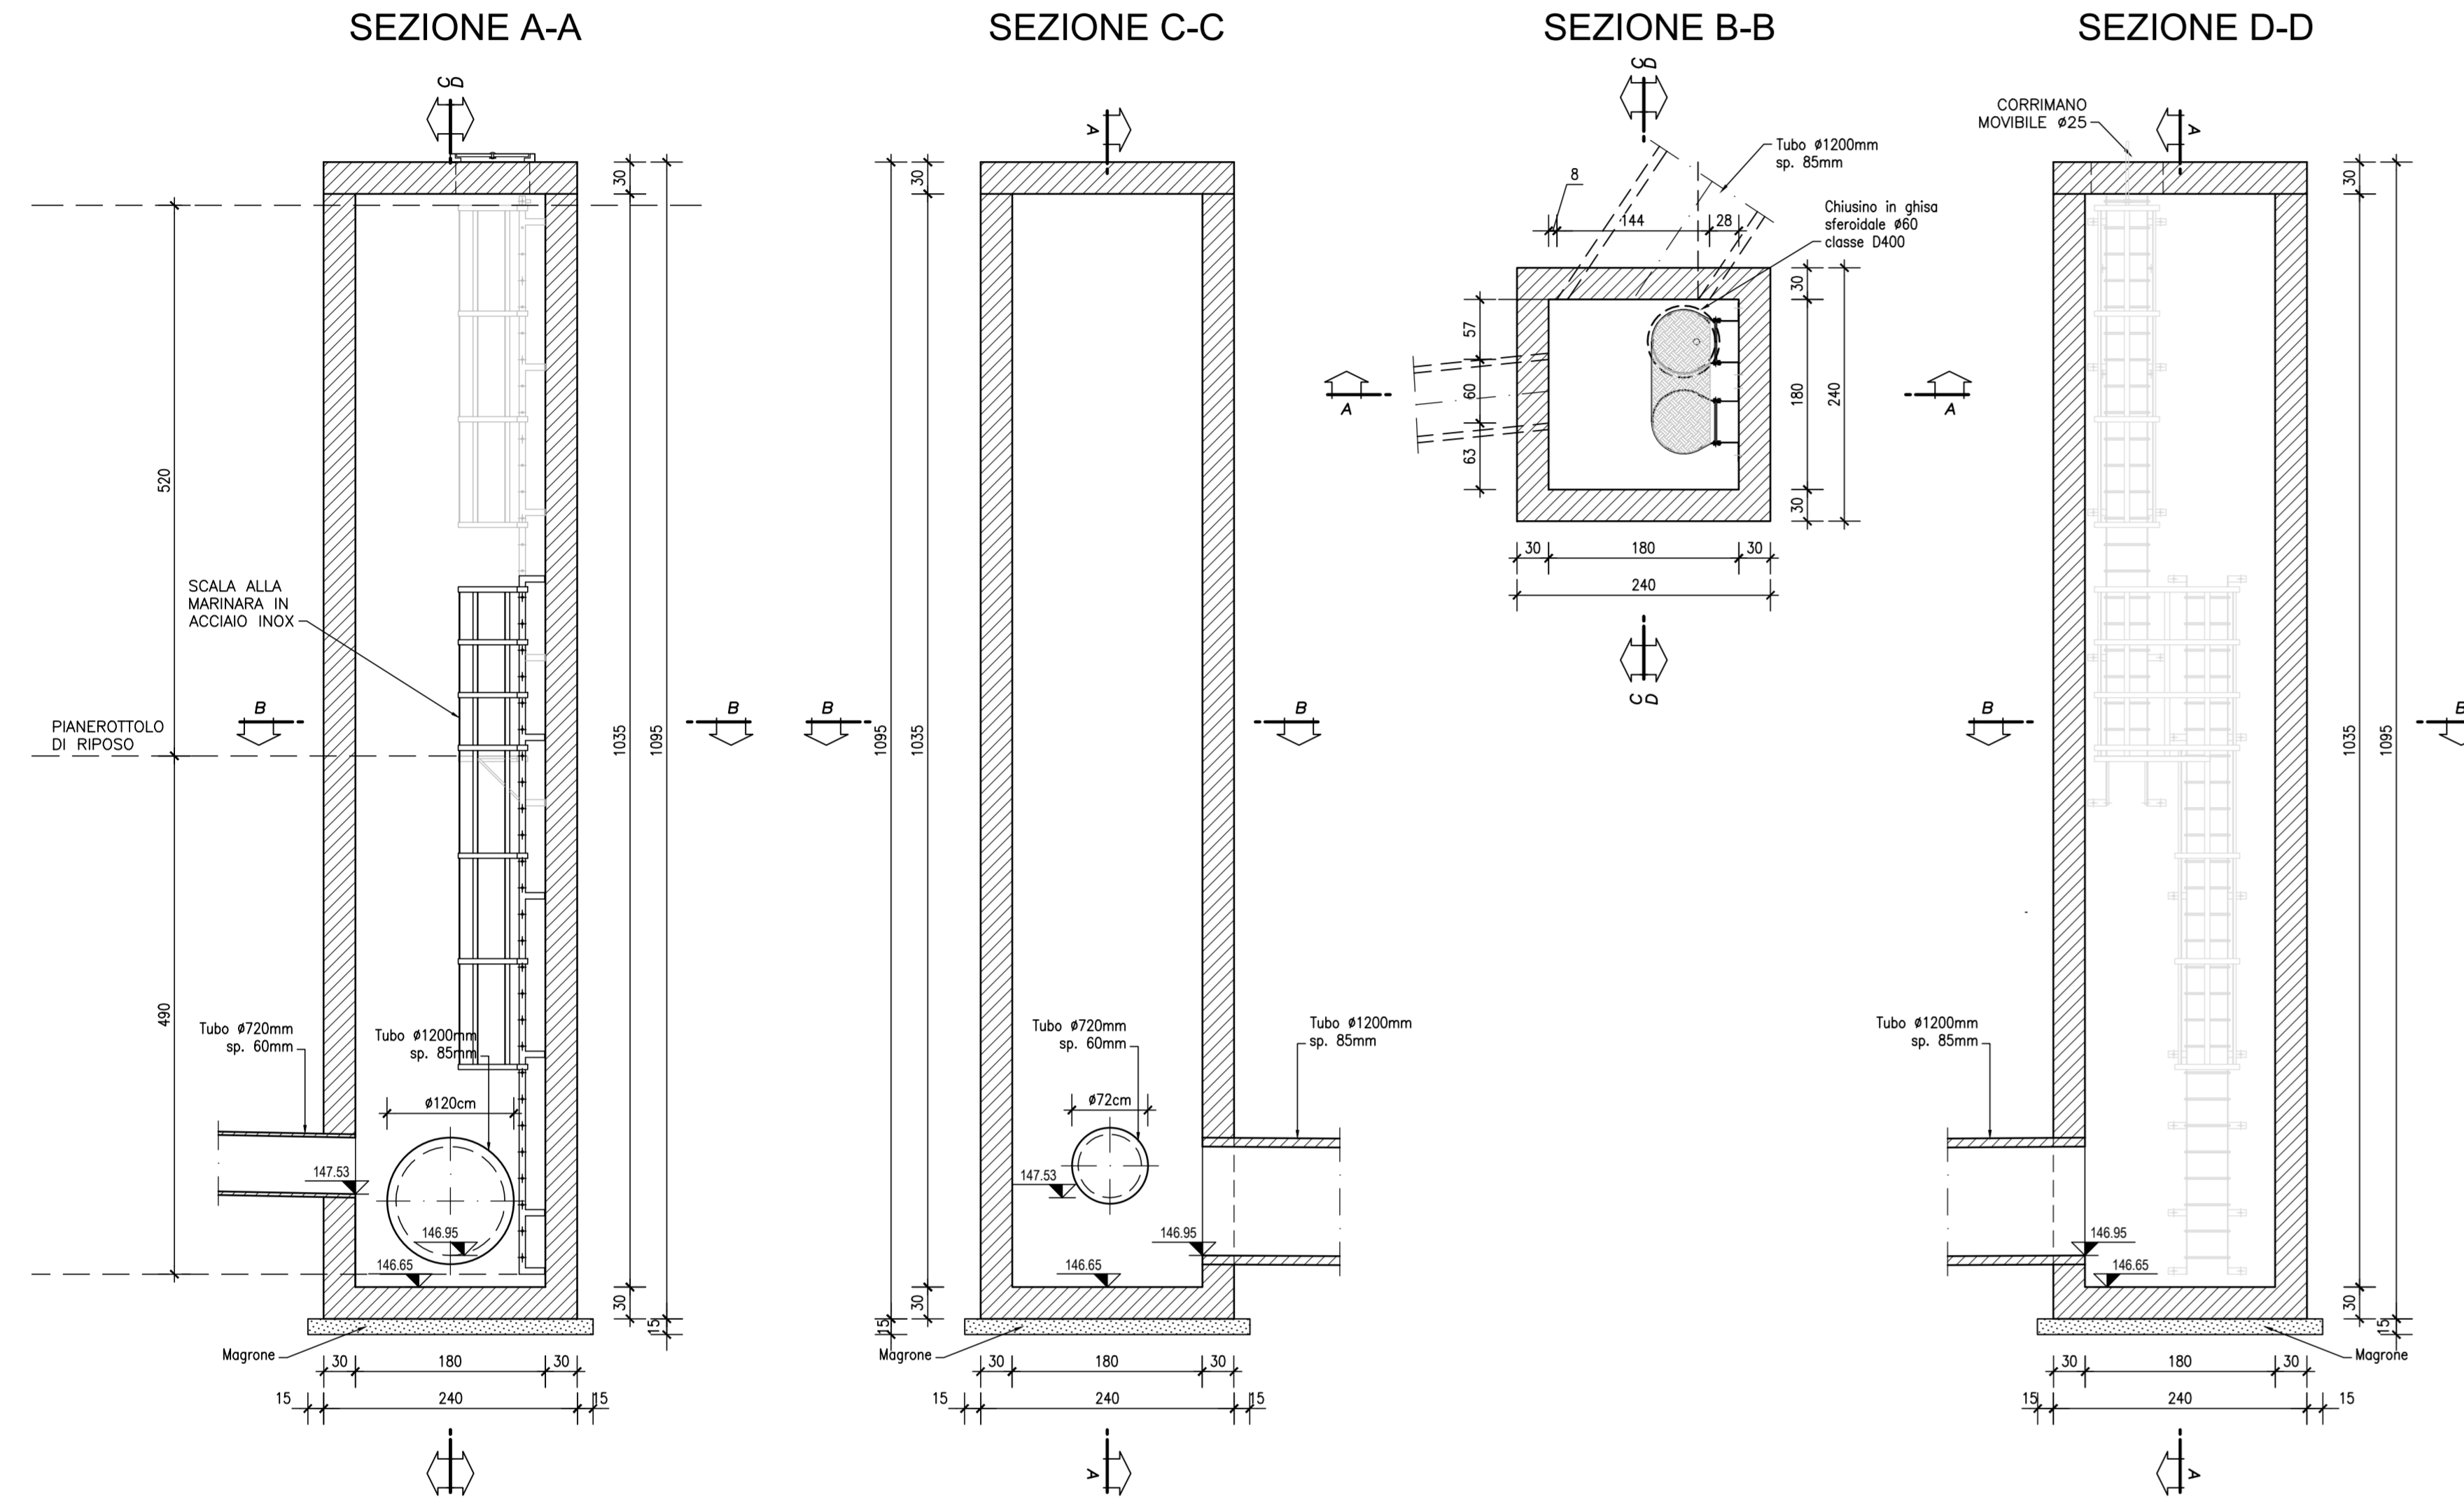


CANALETTA 0.50x0.50 GETTATA IN OPERA RICOPERTA CON GRIGLIATO scala 1:10

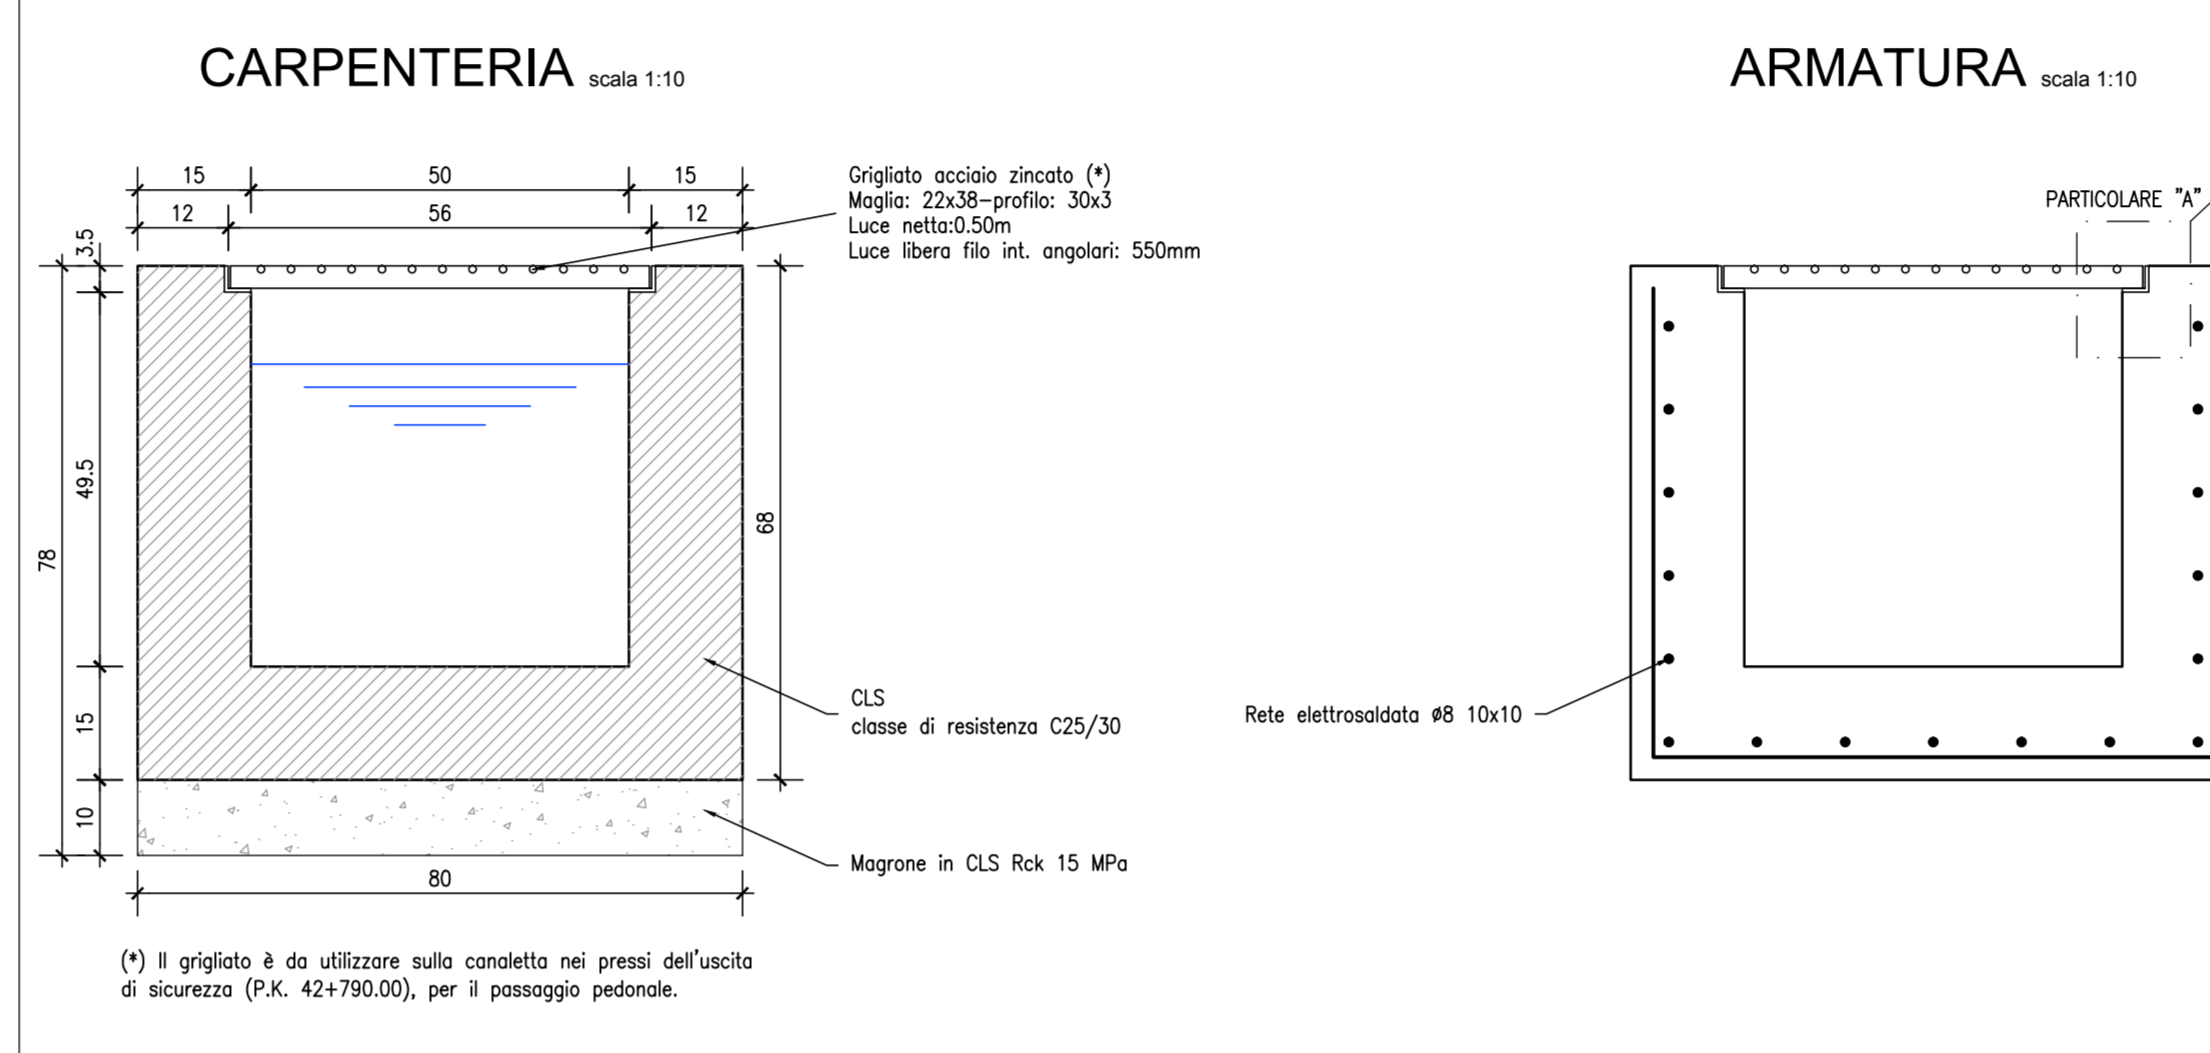

CANALETTA TRAPEZOIDALE GETTATA IN OPERA b=0.50m - SPONDE 1:1 (H:V)

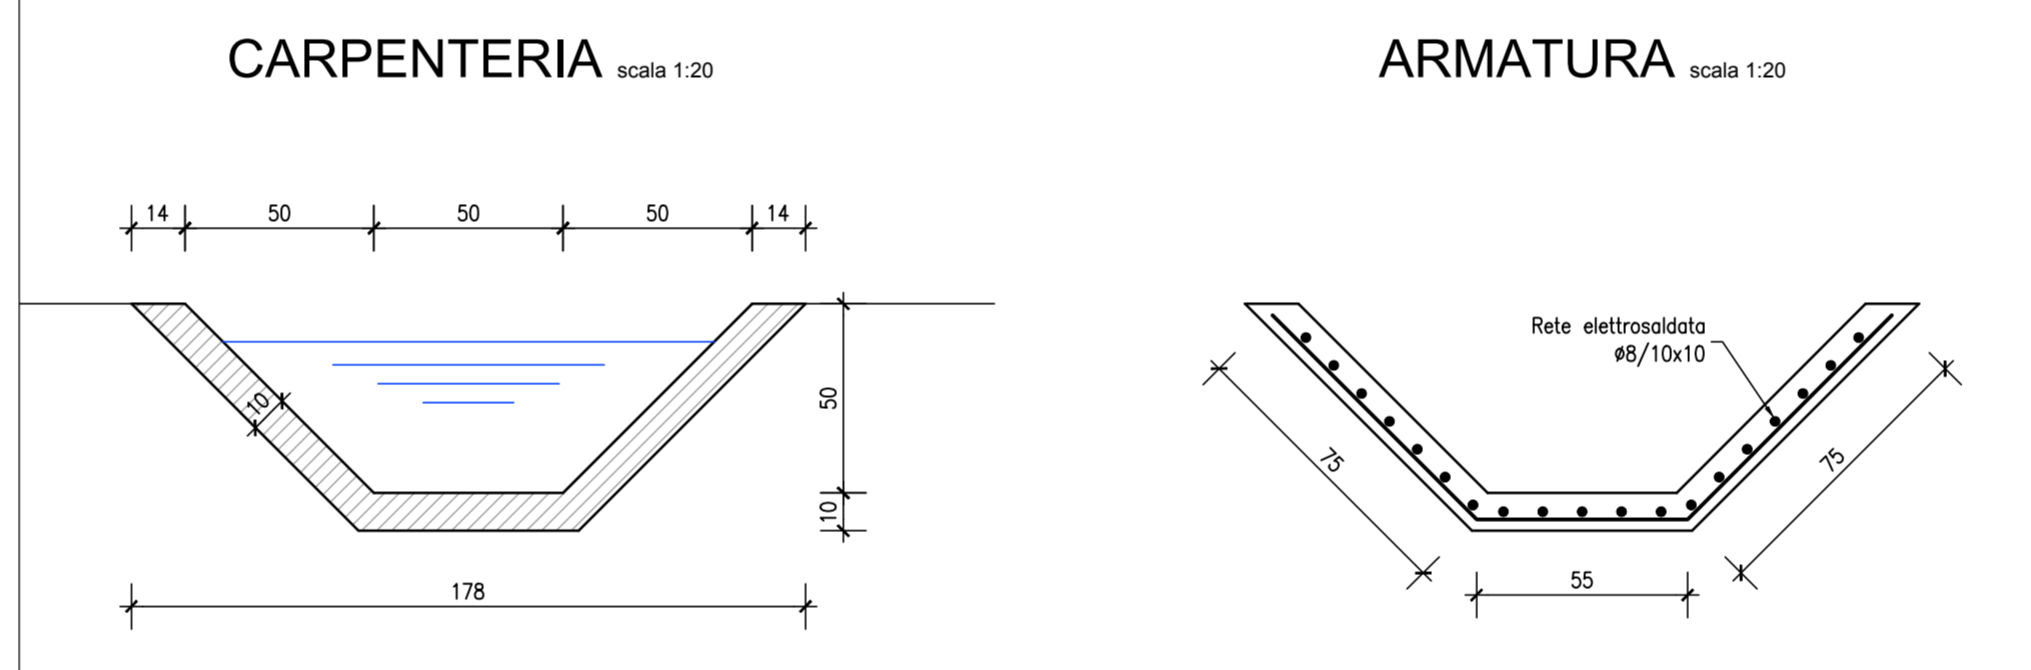

FOSSO IN TERRA DISPERDENTE b=1.0m - SPONDE 1:1 (H:V)

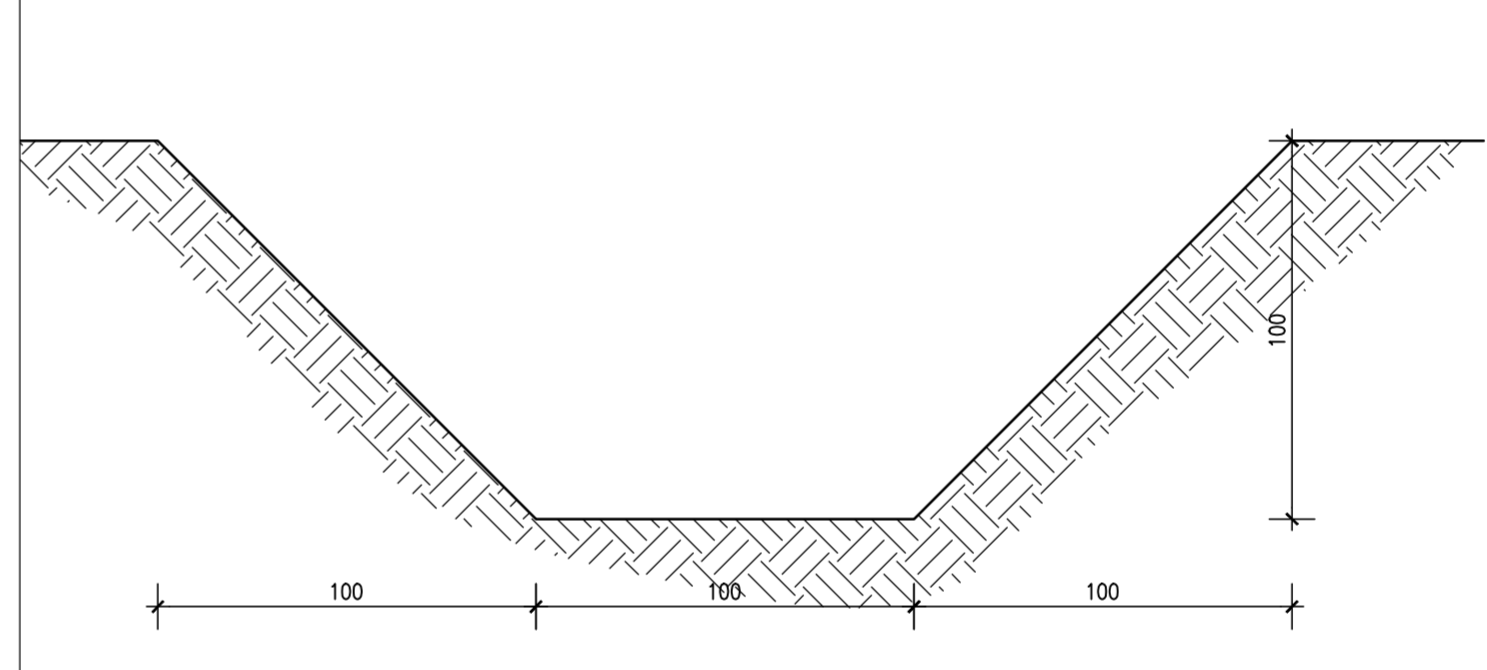


**INCIDENZE ARMATURE**

- POZZETTO 180X180..... 250 Kg/mc
- POZZETTO 150X150..... 200 Kg/mc
- POZZETTO 140X140 (marciapiedi)..... 150 Kg/mc


**NOTA**  
Per la tabella materiali si fa riferimento all'elaborato 1051-00-E-CV-TT-0000-00-002

**NOTA**  
Tutti gli elementi idraulici rappresentati sono gettati in opera. Classe di resistenza C25/30.


POZZETTO PE 1.80x1.80x h Media 9.00 (COLLETTORE B.D. TR14 + RACCORDO IDRAULICA GA1M/COLLETTORE B.P. TR14) CARPENTERIA scala 1:50

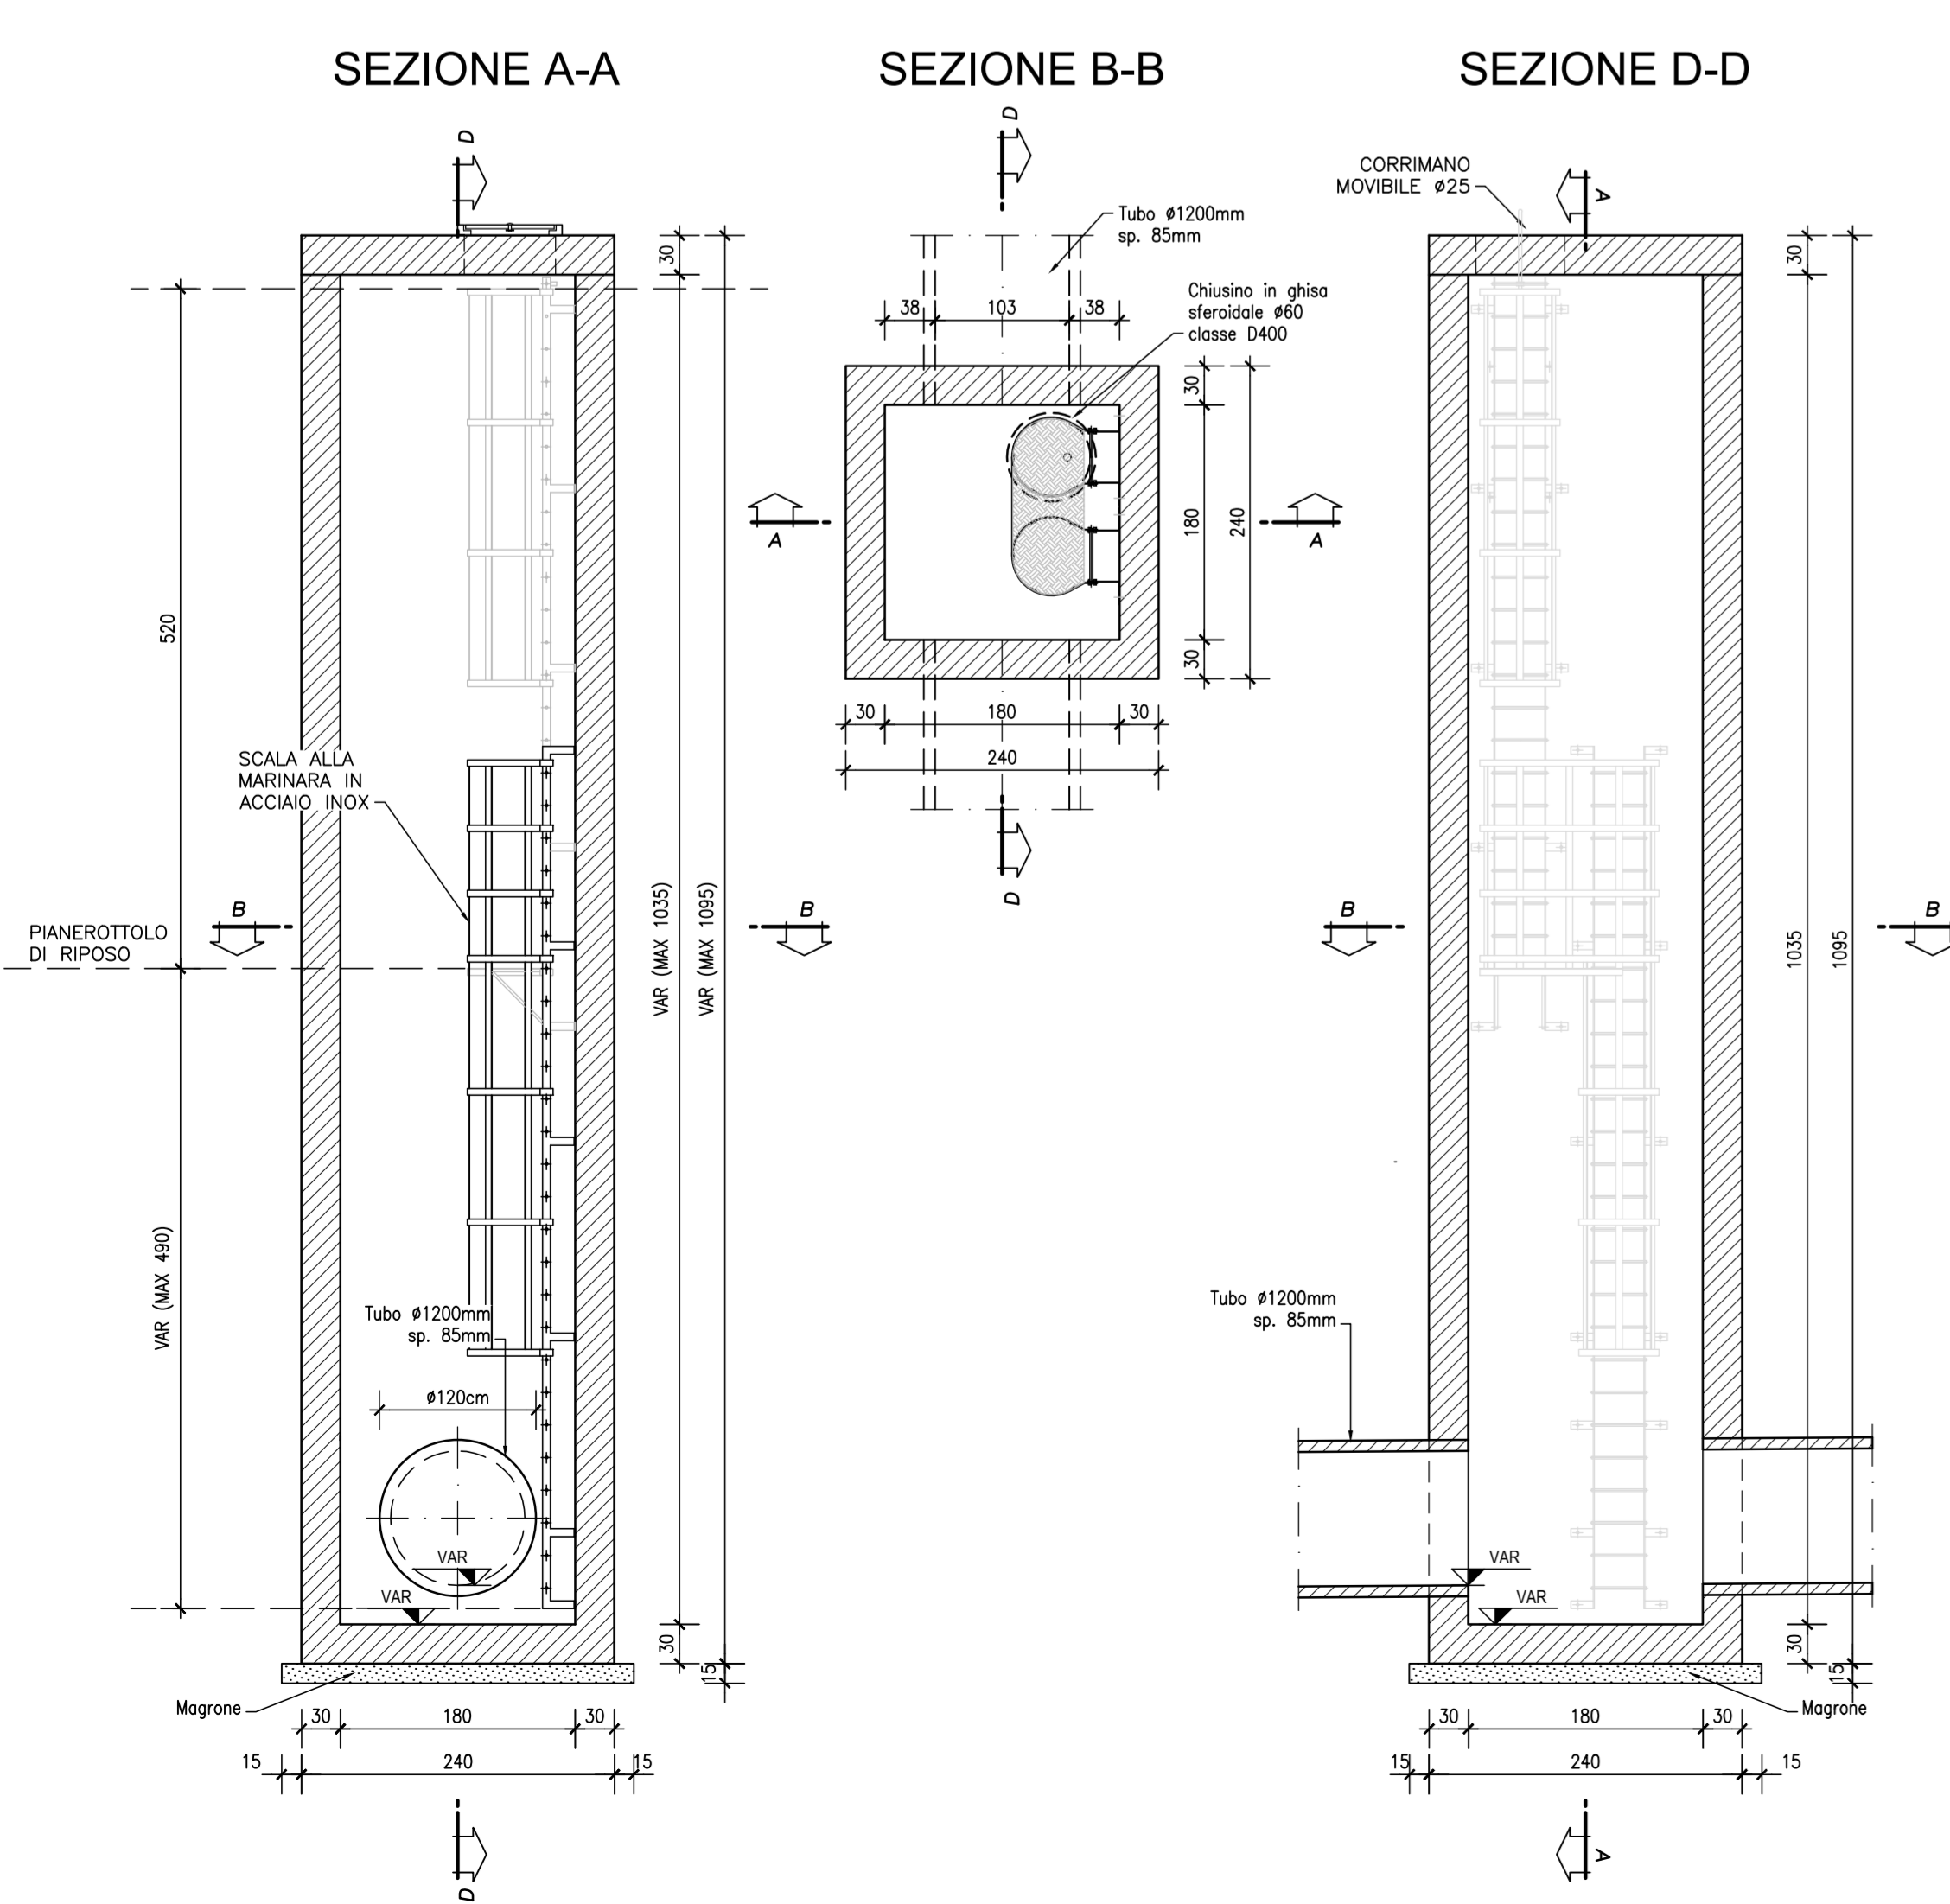


PIANTA SCALA "MARINARA" scala 1:20

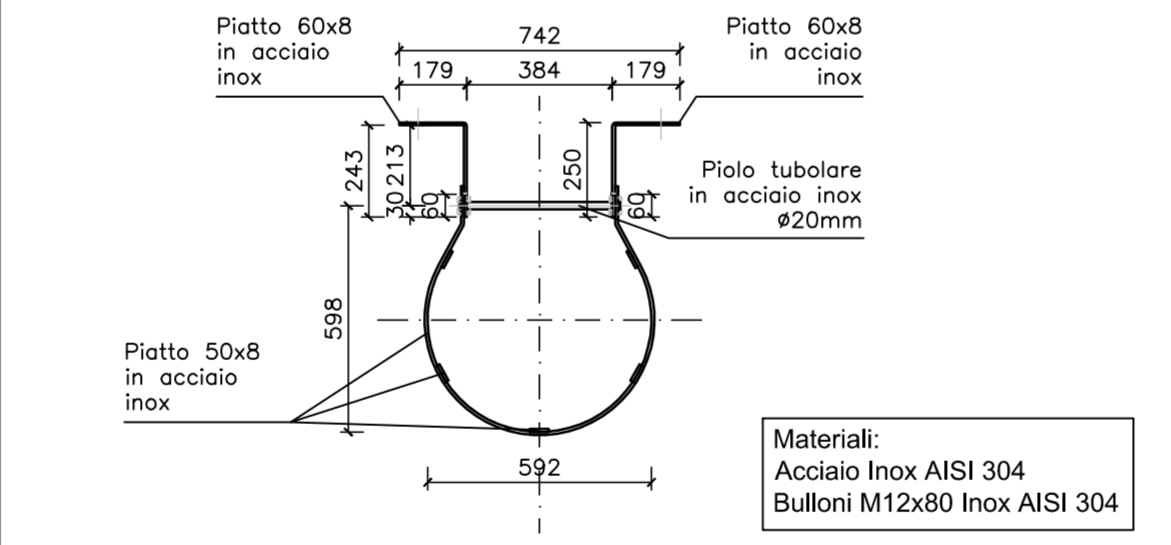


PIANTA PIANEROTTOLO scala 1:20

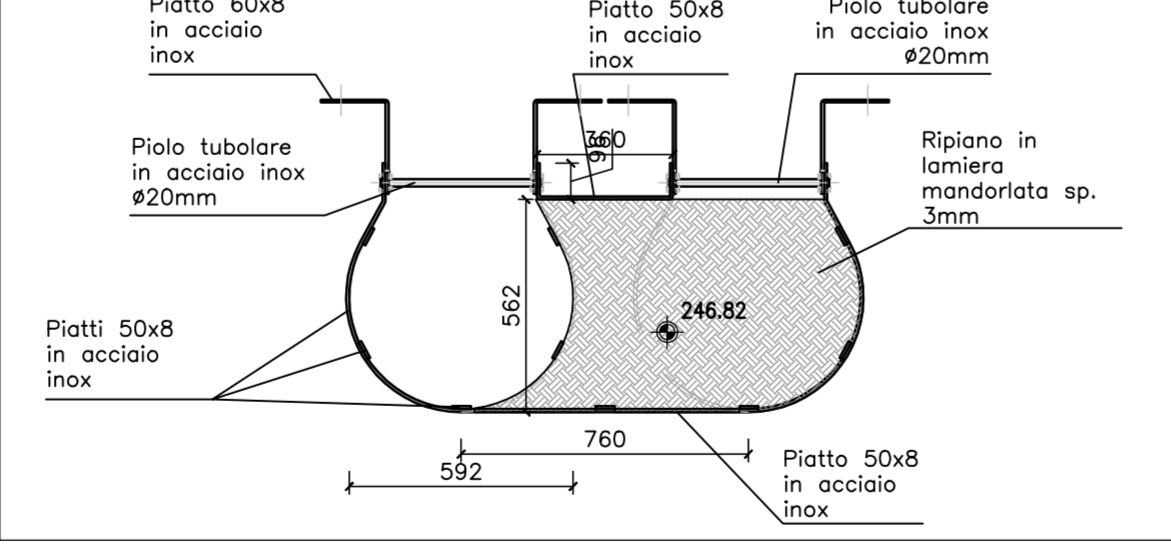


PARTICOLARE FISSAGGI PER CORRIMANO MOVIBILE scala 1:10

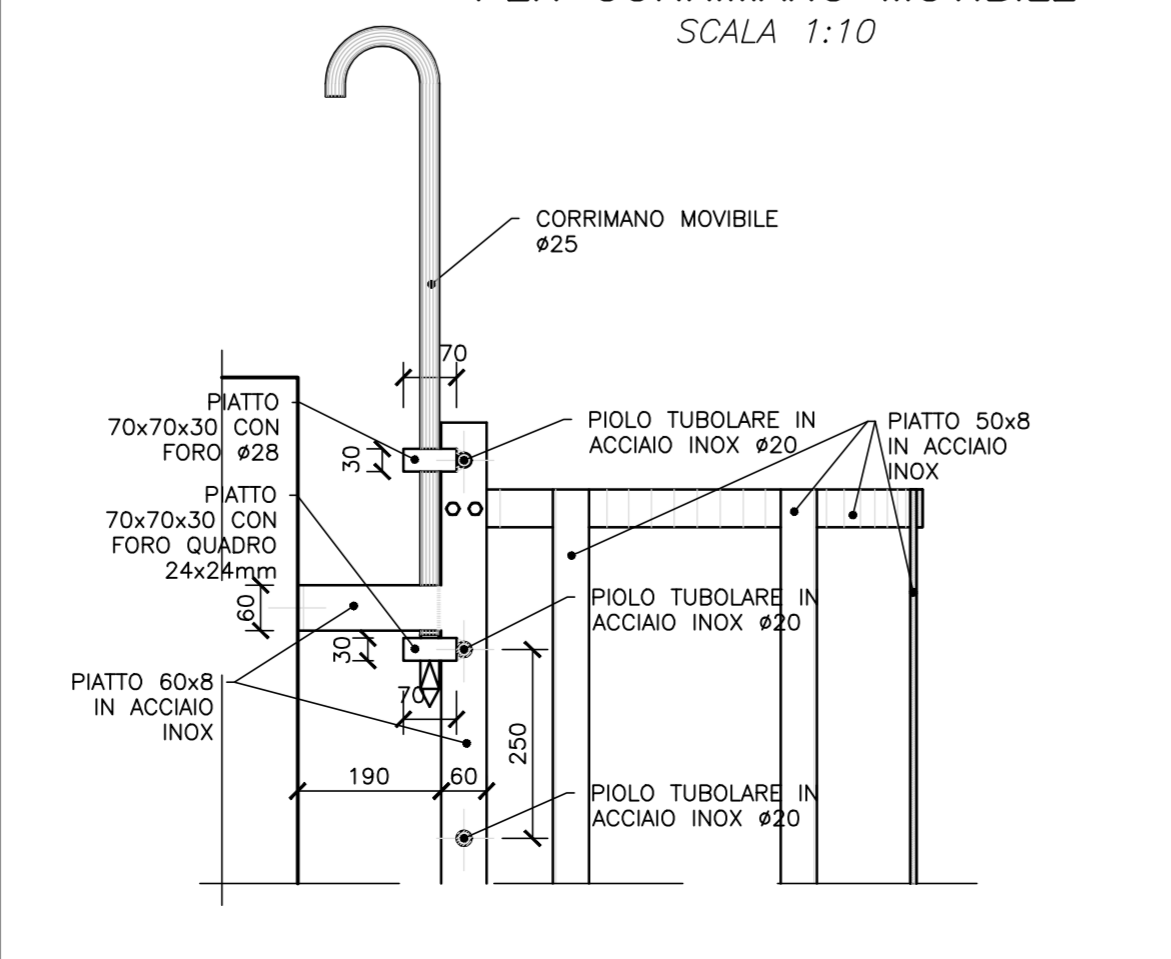

CANALETTA TRAPEZOIDALE GETTATA IN OPERA b=0.60m - SPONDE 1:1 (H:V)

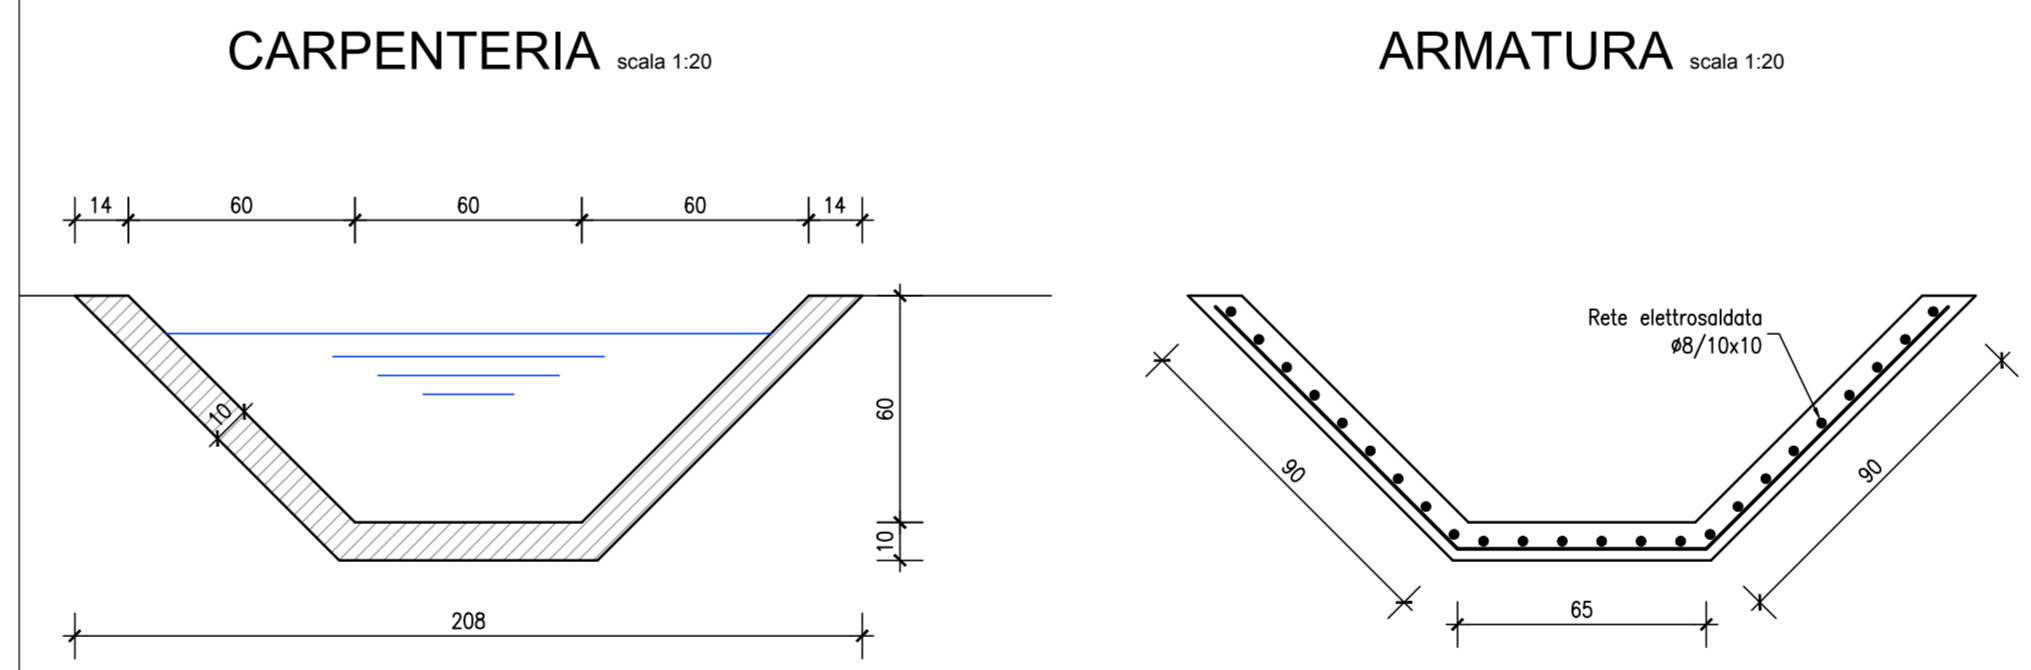


CANALETTA PREFABBRICATA 0.40x0.36 scala 1:10

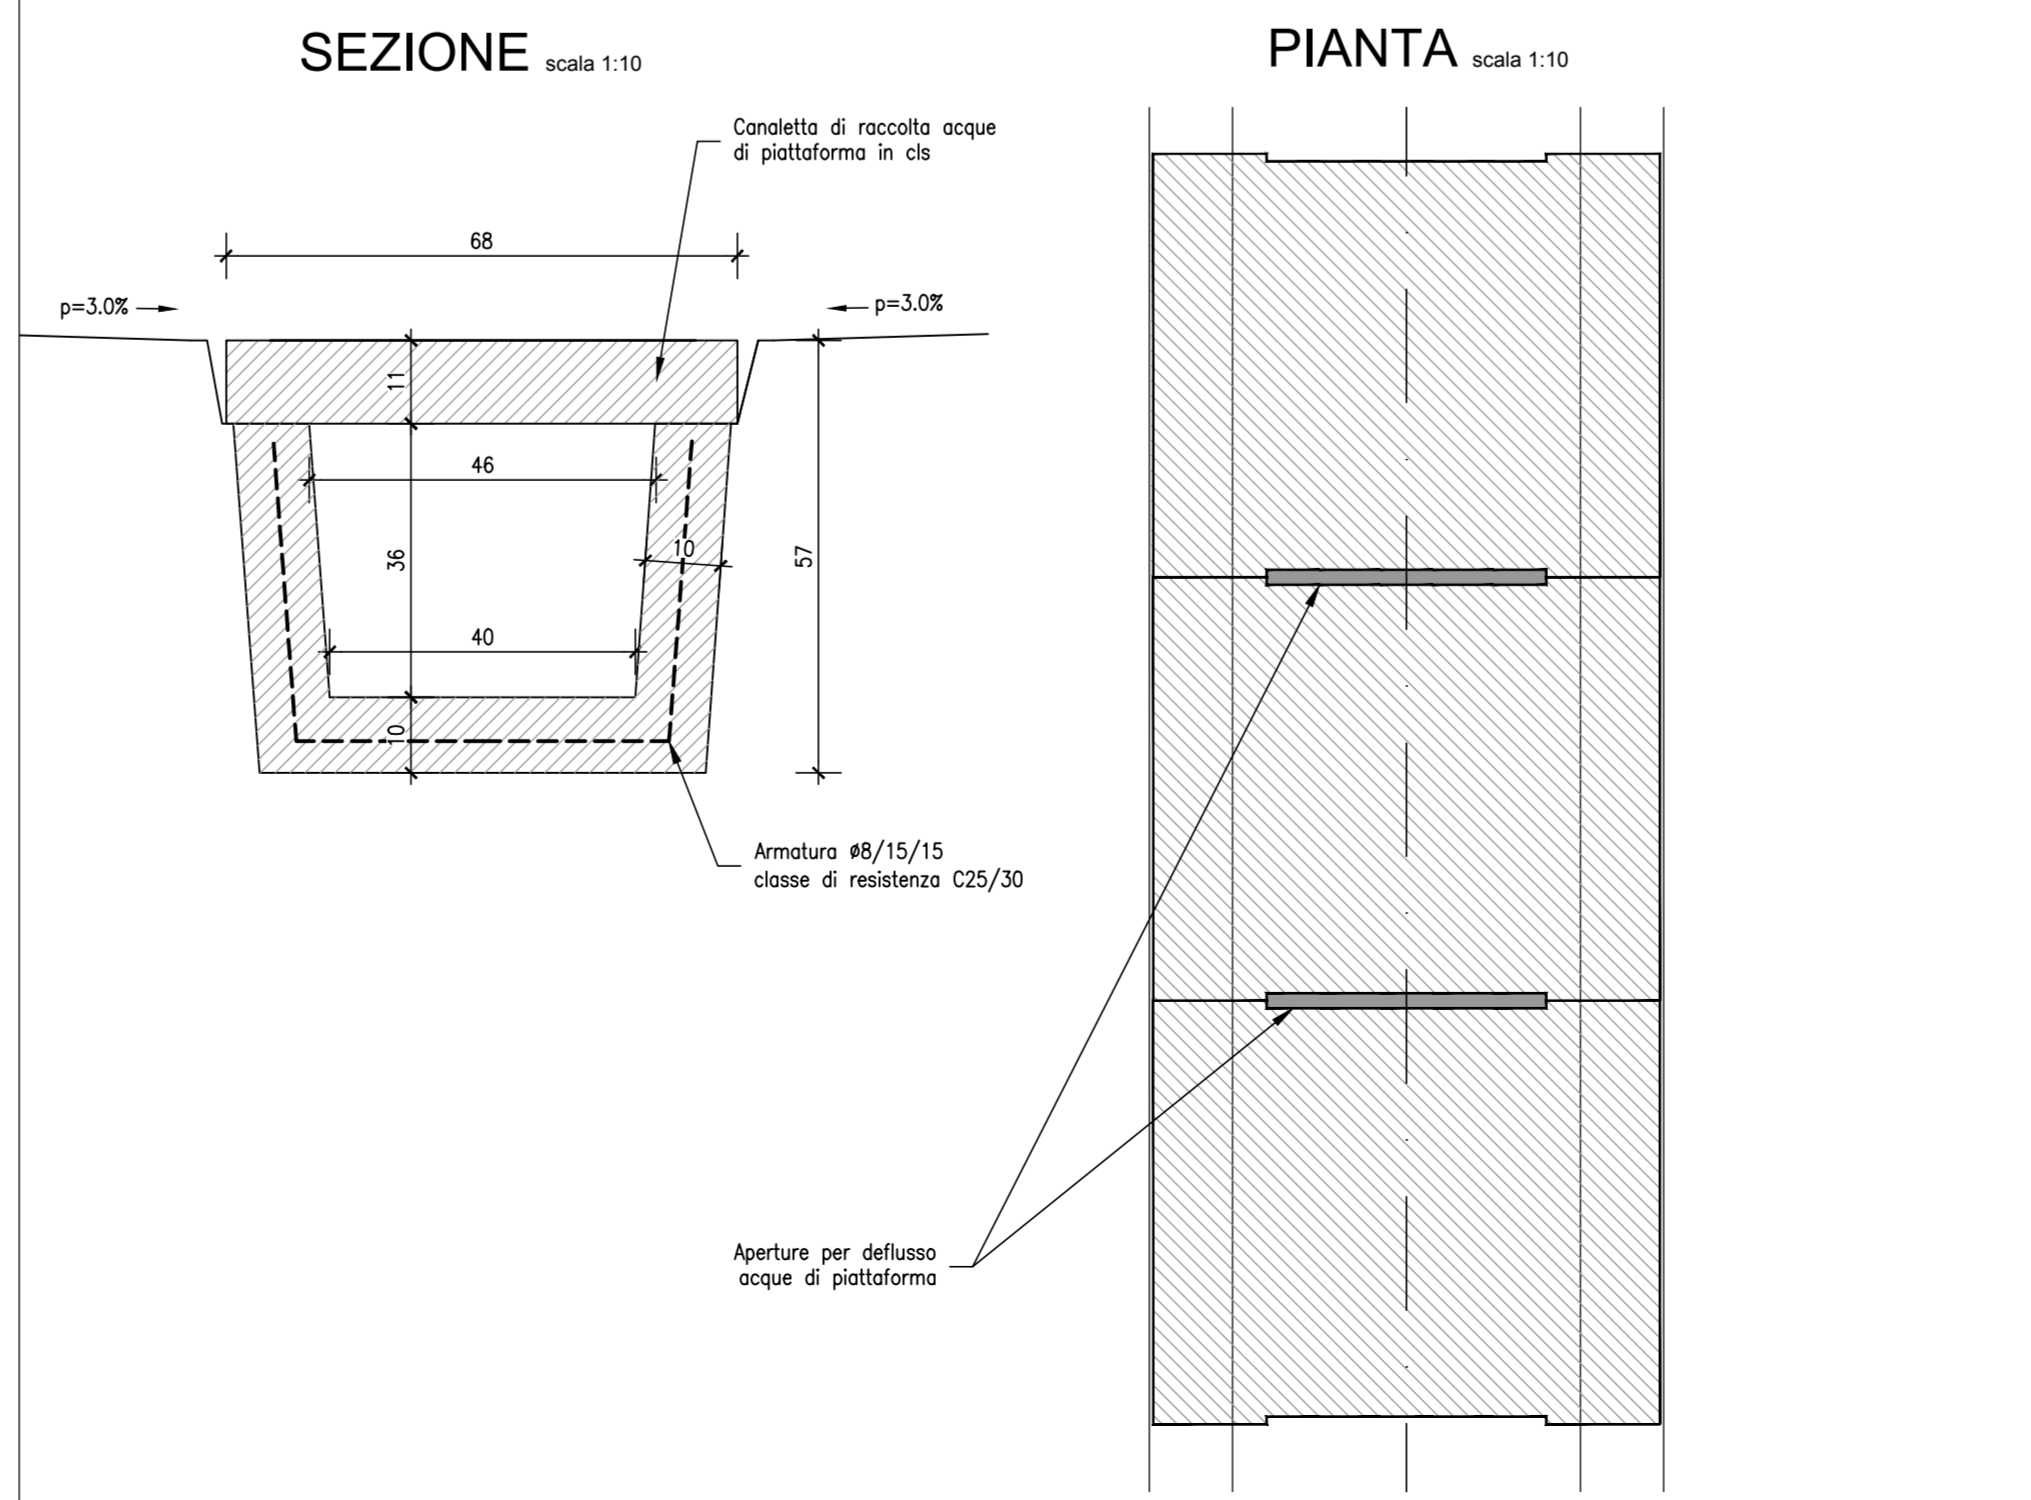


POZZETTO 1.40x1.40m (IDRAULICA MARCIAPIEDI) CARPENTERIA scala 1:50

IL PRESENTE DETTAGLIO È DA INTENDERSI COME SCHEMATICO DELLO SMALTIMENTO ACQUE DI PIATTAFORMA NEI TRATTI DI REALIZZAZIONE DEI MARCIAPIEDI FFP. PER LA DEFINIZIONE DEI DETTAGLI DEL MARCIAPIEDE STESSO SI RIMANDA A SUCCESSIVA FASE DEL PRESENTE PROGETTO DEFINITIVO.

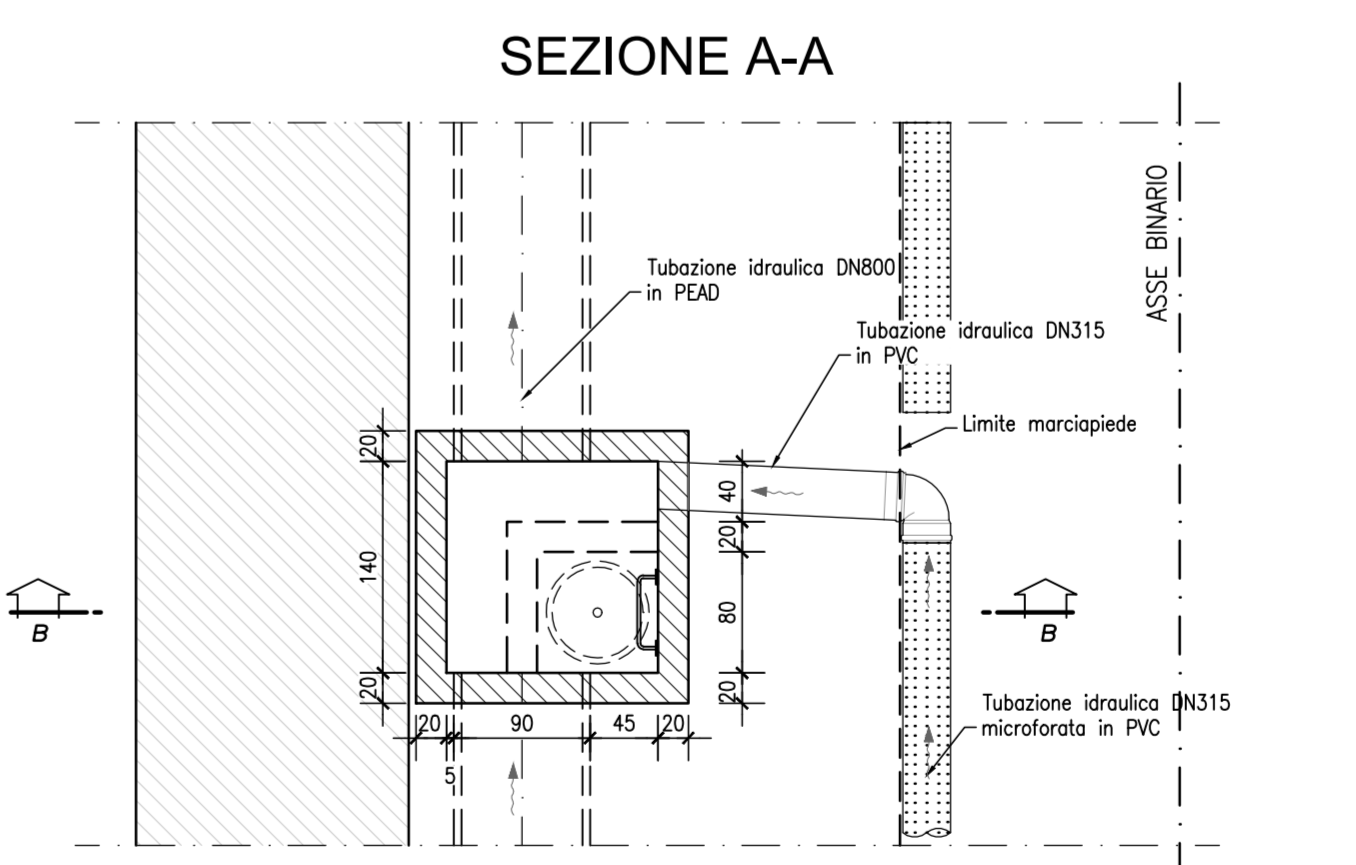

SEZIONE B-B

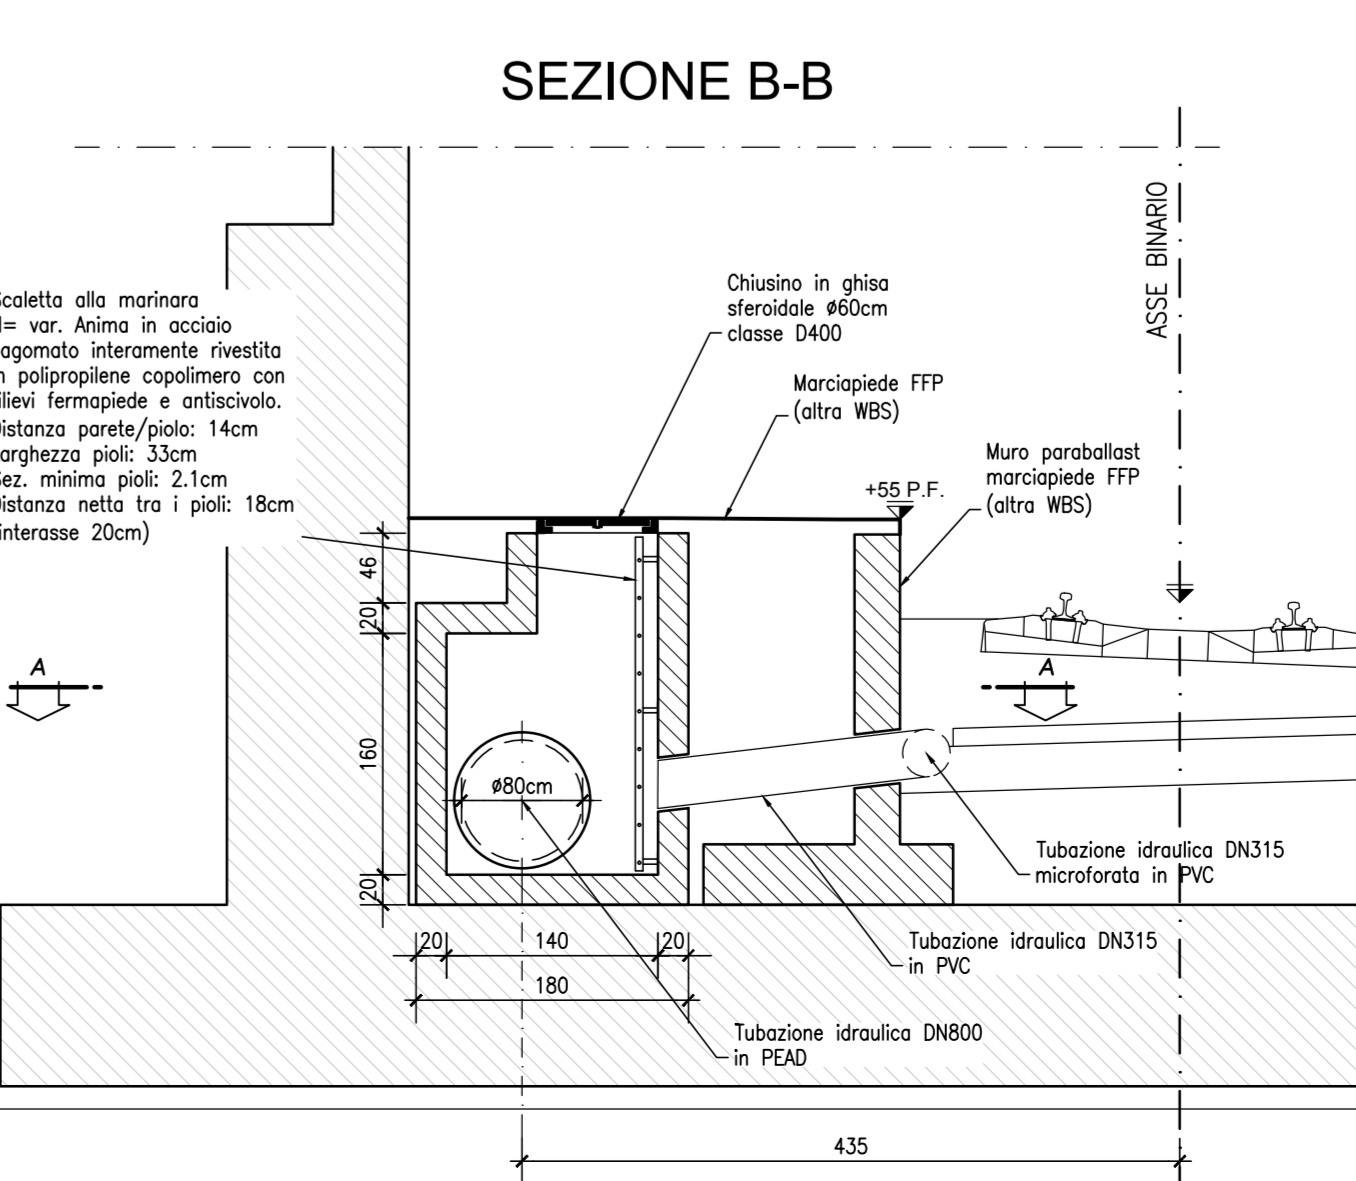

COMMITTENTE:  
**RFI**  
RETE FERROVIARIA ITALIANA  
GRUPPO FERROVIE DELLO STATO ITALIANO

ALTA Sorveglianza:  
**ITALFERR**  
GRUPPO FERROVIE DELLO STATO ITALIANO

GENERAL CONTRACTOR:  
**COCLV**  
Costruzioni e Impianti s.p.a.

INFRASTRUTTURE FERROVIARIE STRATEGICHE DEFINITE DALLA LEGGE OBIETTIVO N.443/01  
TRATTA A.V./A.C. TERZO VALICO DEI GIOVI  
PROGETTO DEFINITIVO

VAR0008 - Specifiche tecniche interoperabilità  
TR14 - TRINCEA DI LINEA III VALICO - DA PK 42+778.80 ALLA PK 44+152.646  
PARTICOLARI COSTRUTTIVI IDRAULICI  
TAV. 1

GENERAL CONTRACTOR		DIRETTORE LAVORI		SCALA:			
Costruzioni e Impianti s.p.a.		VARE		VARE			
COMMESSA	LOTTO	FASE	ENTE	TIPO DOC.	OPERAZIONE/OPERA	PROGR.	REV.
A301	01X	D	CV	BZ	TR1401X	015	A
PROGETTAZIONE							
Rev.	Descrizione emissione	Redatto	Data	Verificato	Data	Progettista	Data
AD0	Prima emissione	COCLV	20/06/2020	COCLV	20/06/2020	A. Marconella	20/06/2020