PLANIMETRIA BINARIO PARI da Pk 42+992 a Pk 43+154

Scala: 1:100

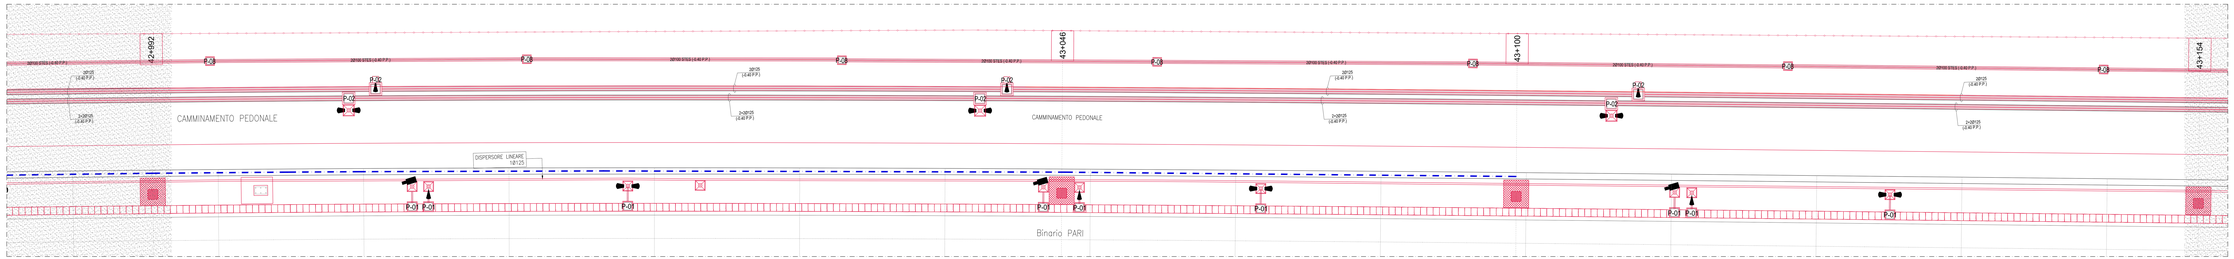

LEGENDA

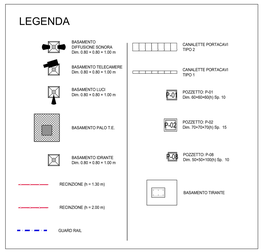

PROSPETTO BINARIO PARI

Scala: 1:100

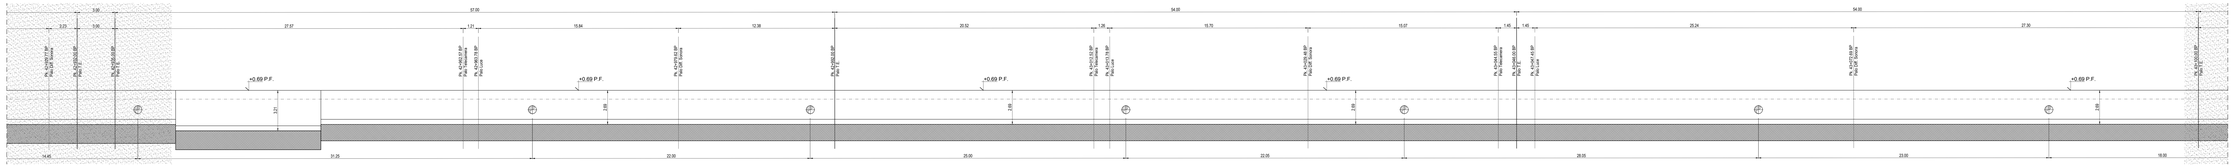

PLANIMETRIA BINARIO DISPARI da Pk 42+992 a Pk 43+154

Scala: 1:100

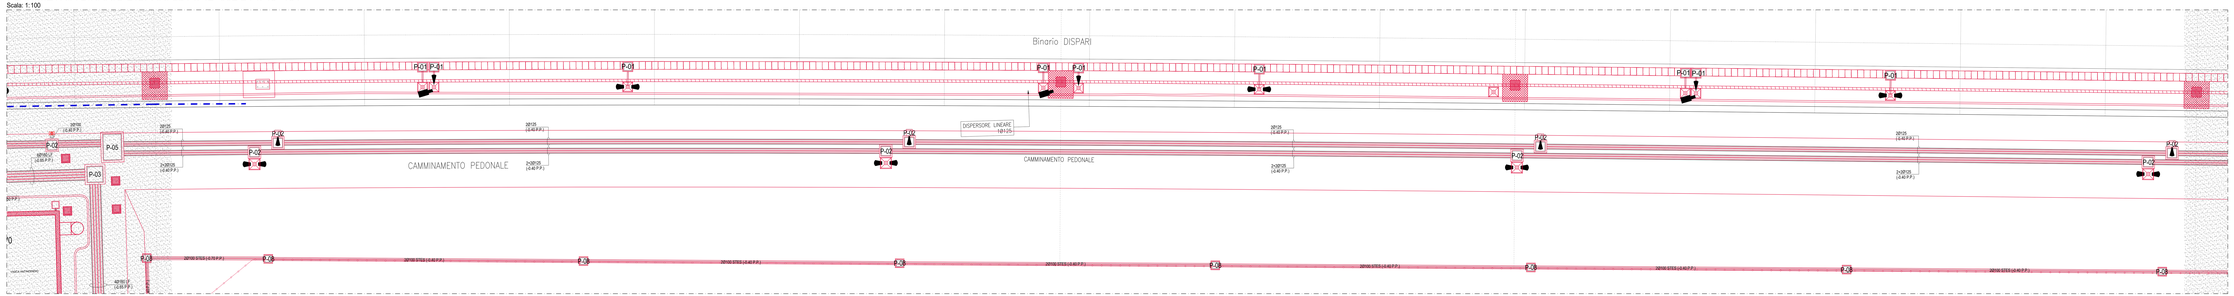

PROSPETTO BINARIO DISPARI

Scala: 1:100

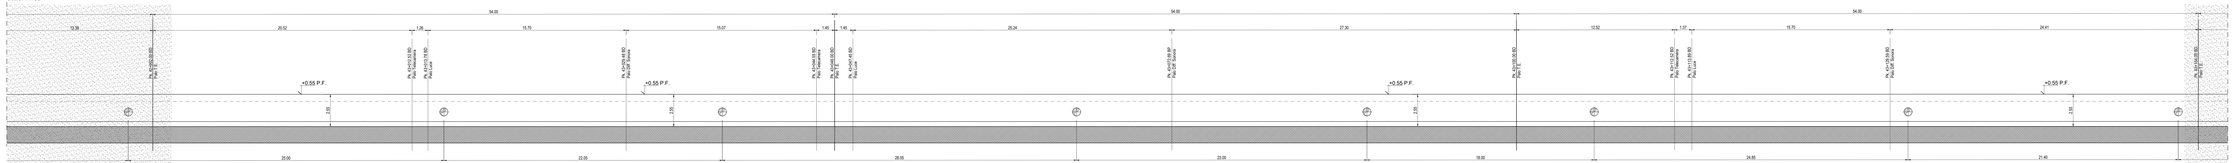

NOTA:
Per visualizzare gli elementi non presenti in questo elaborato, ma conteggiati nella wbs TR14 vedere l'elaborato:
- A301-00-D-CV-PA-IN0X-D0-002

NOTA: Per i contegg. degli elementi ricadenti in Variante relativi alla Trincea di Linea TR14 fare riferimento all'elaborato: A301-00-D-CV-LA-TR14-D8-003

COMMITTENTE:

RFI RETE FERROVIARIA ITALIANA
GRUPPO FERROVIE DELLO STATO ITALIANE

ALTA SORVEGLIANZA:

ITALFERR
GRUPPO FERROVIE DELLO STATO ITALIANE

GENERAL CONTRACTOR:

cociv
Consorzio Stabile Società Consortile per Azioni

INFRASTRUTTURE FERROVIARIE STRATEGICHE DEFINITE DALLA LEGGE OBIETTIVO N.443/01

TRATTA A.V./A.C. TERZO VALICO DEI GIOVI
PROGETTO DEFINITIVO

VAR0008 - SPECIFICHE TECNICHE INTEROPERABILITÀ

TR14 - Trincea di Linea III Valico da pk. 42+778,8 a pk. 44+152,646

marciapiede Binario Pari e Dispari Tav 02

Pianta e profilo longitudinale

GENERAL CONTRACTOR	DIRETTORE LAVORI	SCALA
Consorzio Cociv, Ing. G. Sciascia		1:100

COMMESSA	LOTTO	FASE	ENTE	TIPO DOC.	OPERA/DISCIPLINA	PROGR.	REV.
A 3 0 1	0 X	D	C V	L A	T R 1 4 0 X	0 0 0 2	A

PROGETTAZIONE

Rev.	Descrizione emissione	Redatto	Data	Verificato	Data	Progettista Integratore	Data	IL PROGETTISTA
A00	PRIMA EMISSIONE	SBA s.r.l.	30/06/2020	COCIV	17/08/2020	A.Mancarella	30/06/2020	COCIV Consorzio Stabile Società Consortile per Azioni Ing. Giuseppe Sciascia Ordine degli Ingegneri della Provincia di Milano n. 23
A01	REVISIONE INTERNA	SBA s.r.l.	29/06/2020	COCIV	29/06/2020	A.Mancarella	30/06/2020	

Jr. Elab.

Nome File: A301-00-D-CV-LA-TR14-D0-002_A01

CUP: F81H92000000008

Scala di plot: 1 = 1