PROSPETTO CARPENTERIA MURO TR14
(parte 10 di 12)

scala 1:100

SEZIONE TIPO 4A/1 L= 10419

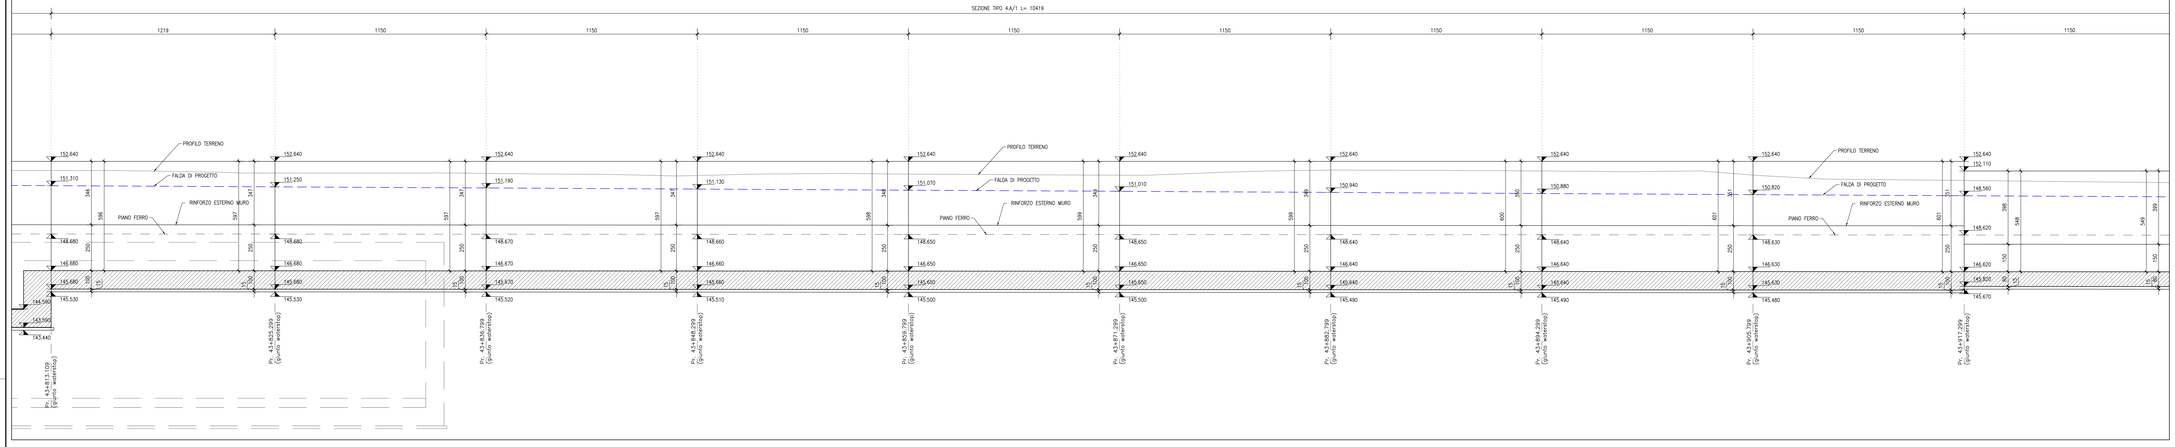

PROSPETTO CARPENTERIA MURO TR14
(parte 11 di 12)

scala 1:100

SEZIONE TIPO 5A/2 L= 12650

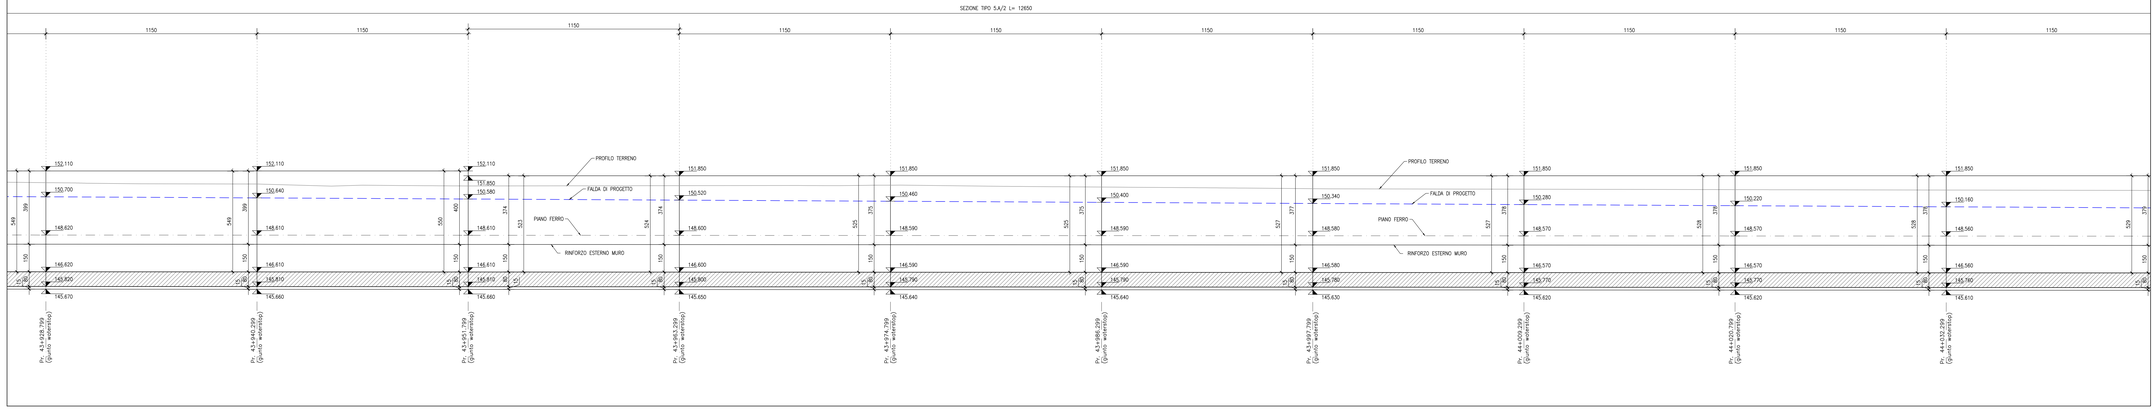

PROSPETTO CARPENTERIA MURO TR14
(parte 12 di 12)

scala 1:100

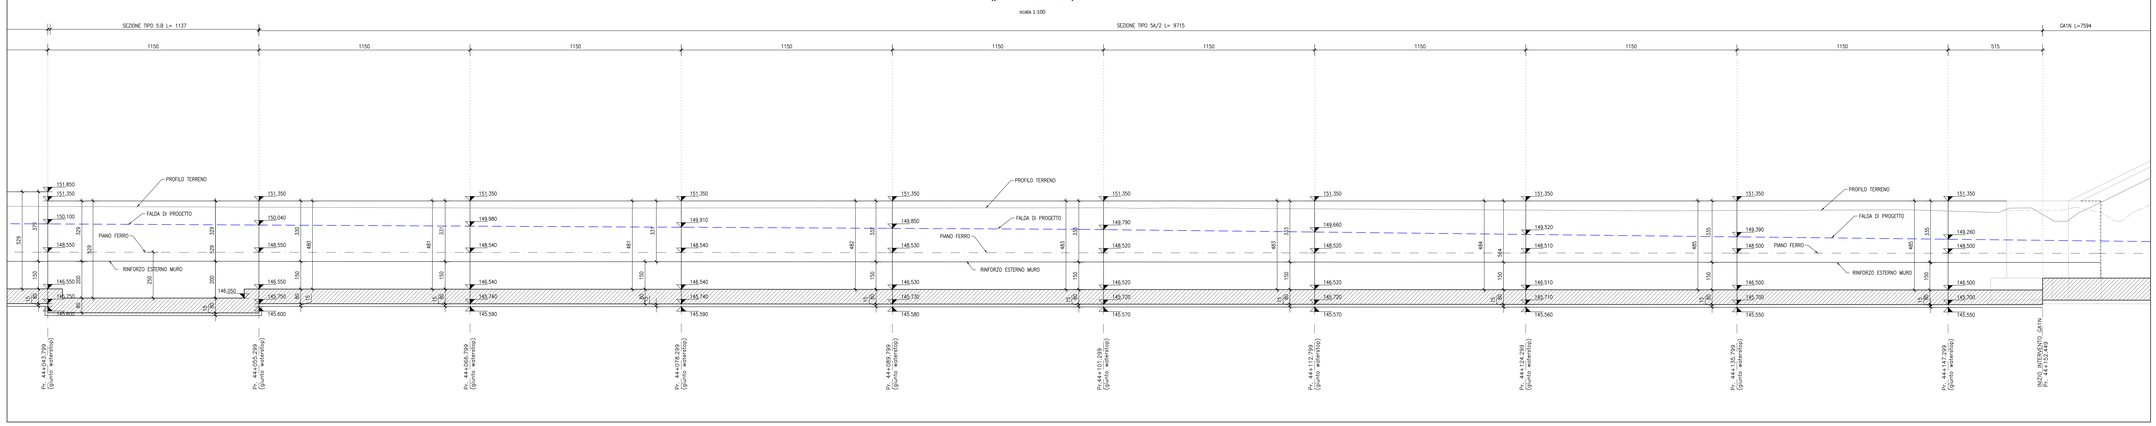

QUADRO D'INSIEME

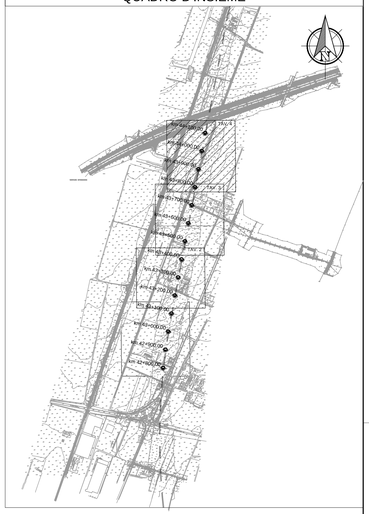

ELEMENTI RIPORTATI NEL PROSPETTO

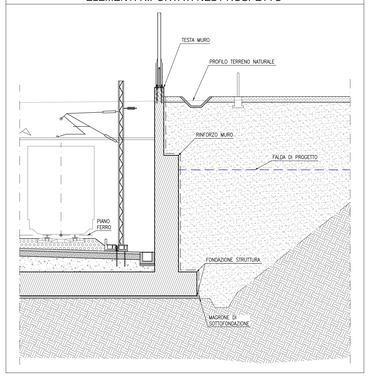

COMMITTENTE:

RFI RETE FERROVIARIA ITALIANA
GRUPPO FERROVIE DELLO STATO ITALIANE

ALTA SORVEGLIANZA:

ITALFERR
GRUPPO FERROVIE DELLO STATO ITALIANE

GENERAL CONTRACTOR:

Consorzio Collegamenti Integrati Veloci

INFRASTRUTTURE FERROVIARIE STRATEGICHE DEFINITE DALLA LEGGE OBIETTIVO N.443/01

TRATTA A.V./A.C. TERZO VALICO DEI GIOVI
PROGETTO DEFINITIVO

VAR0008 - Specifiche tecniche interoperabilità

TR14 - Trincea di linea III Valico - da pk 42+778 a pk 44+152

Muro a U da Pk 42+778,00 a Pk 44+152

Prospetto carpenteria - tav 4

GENERAL CONTRACTOR	DIRETTORE LAVORI	SCALA:
Consorzio Cociv Ing. N. Mesiano		1:100

COMMESSA	LOTTO	FASE	ENTE	TIPO DOC.	OPERA/DISCIPLINA	PROGR.	REV.
A301	0X	D	CV	PA	TR1405	004	A

PROGETTAZIONE

Rev.	Descrizione emissione	Redatto	Data	Verificato	Data	Progettista Integratore	Data	IL PROGETTISTA
A00	Prima emissione	Ing. Romani	25/05/2020	COCIV	25/05/2020	A. Mancarella	25/05/2020	Consorzio Cociv Dott. Ing. N. Mesiano Ordine degli Ingegneri Prov. TO n. 8271 R

n. Elab.

Nome File: A301-00-D-CV-PA-TR14-05-004-A00

CUP: F81H92000000008

Scala di plot: 1