SEZIONE TRASVERSALE TR14 - BINARIO DISPARI P.k. 42+941.55

Scala: 1:50

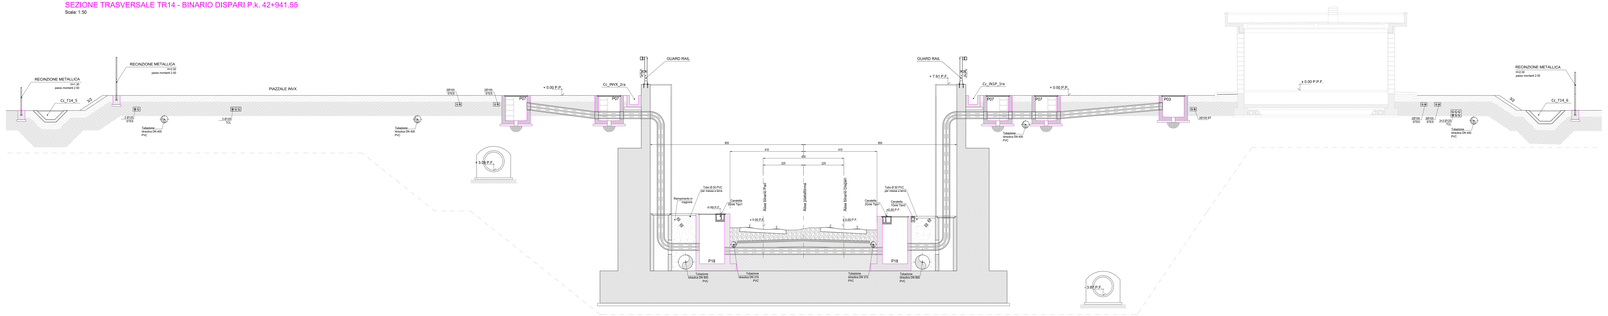
RECINZIONE METALLICA
H=2.00
passo montanti 2.00
CL_TI14_5
PIAZZALE IMAX
GUARD RAIL
CL_INVA_2ra
CL_INGP_3ra
PG2
P18
Tubazione Telecomunicazioni PVC
Tubazione Illuminazione PVC
Tubazione Alimentazione MT PVC
Tubazione Alimentazione BT PVC
Tubazione Antincendio
Tubo di D.PVC per trasca.Cavi
Cunetta Drain Type1
Area binario Pari
Area predisposta
Area binario Dispari
Rinterro a ringrosso
+0.00 P.F.
+7.91 P.F.
-0.80 P.F.
-1.50 P.F.
-1.80 P.F.
-2.00 P.F.
-2.50 P.F.
-3.00 P.F.
-5.50 P.F.F.
86
25
25
86
25
25
25