



PARTICOLARE – RECINZIONE LUNGO LA LINEA

PROSPETTO SCALA1:20

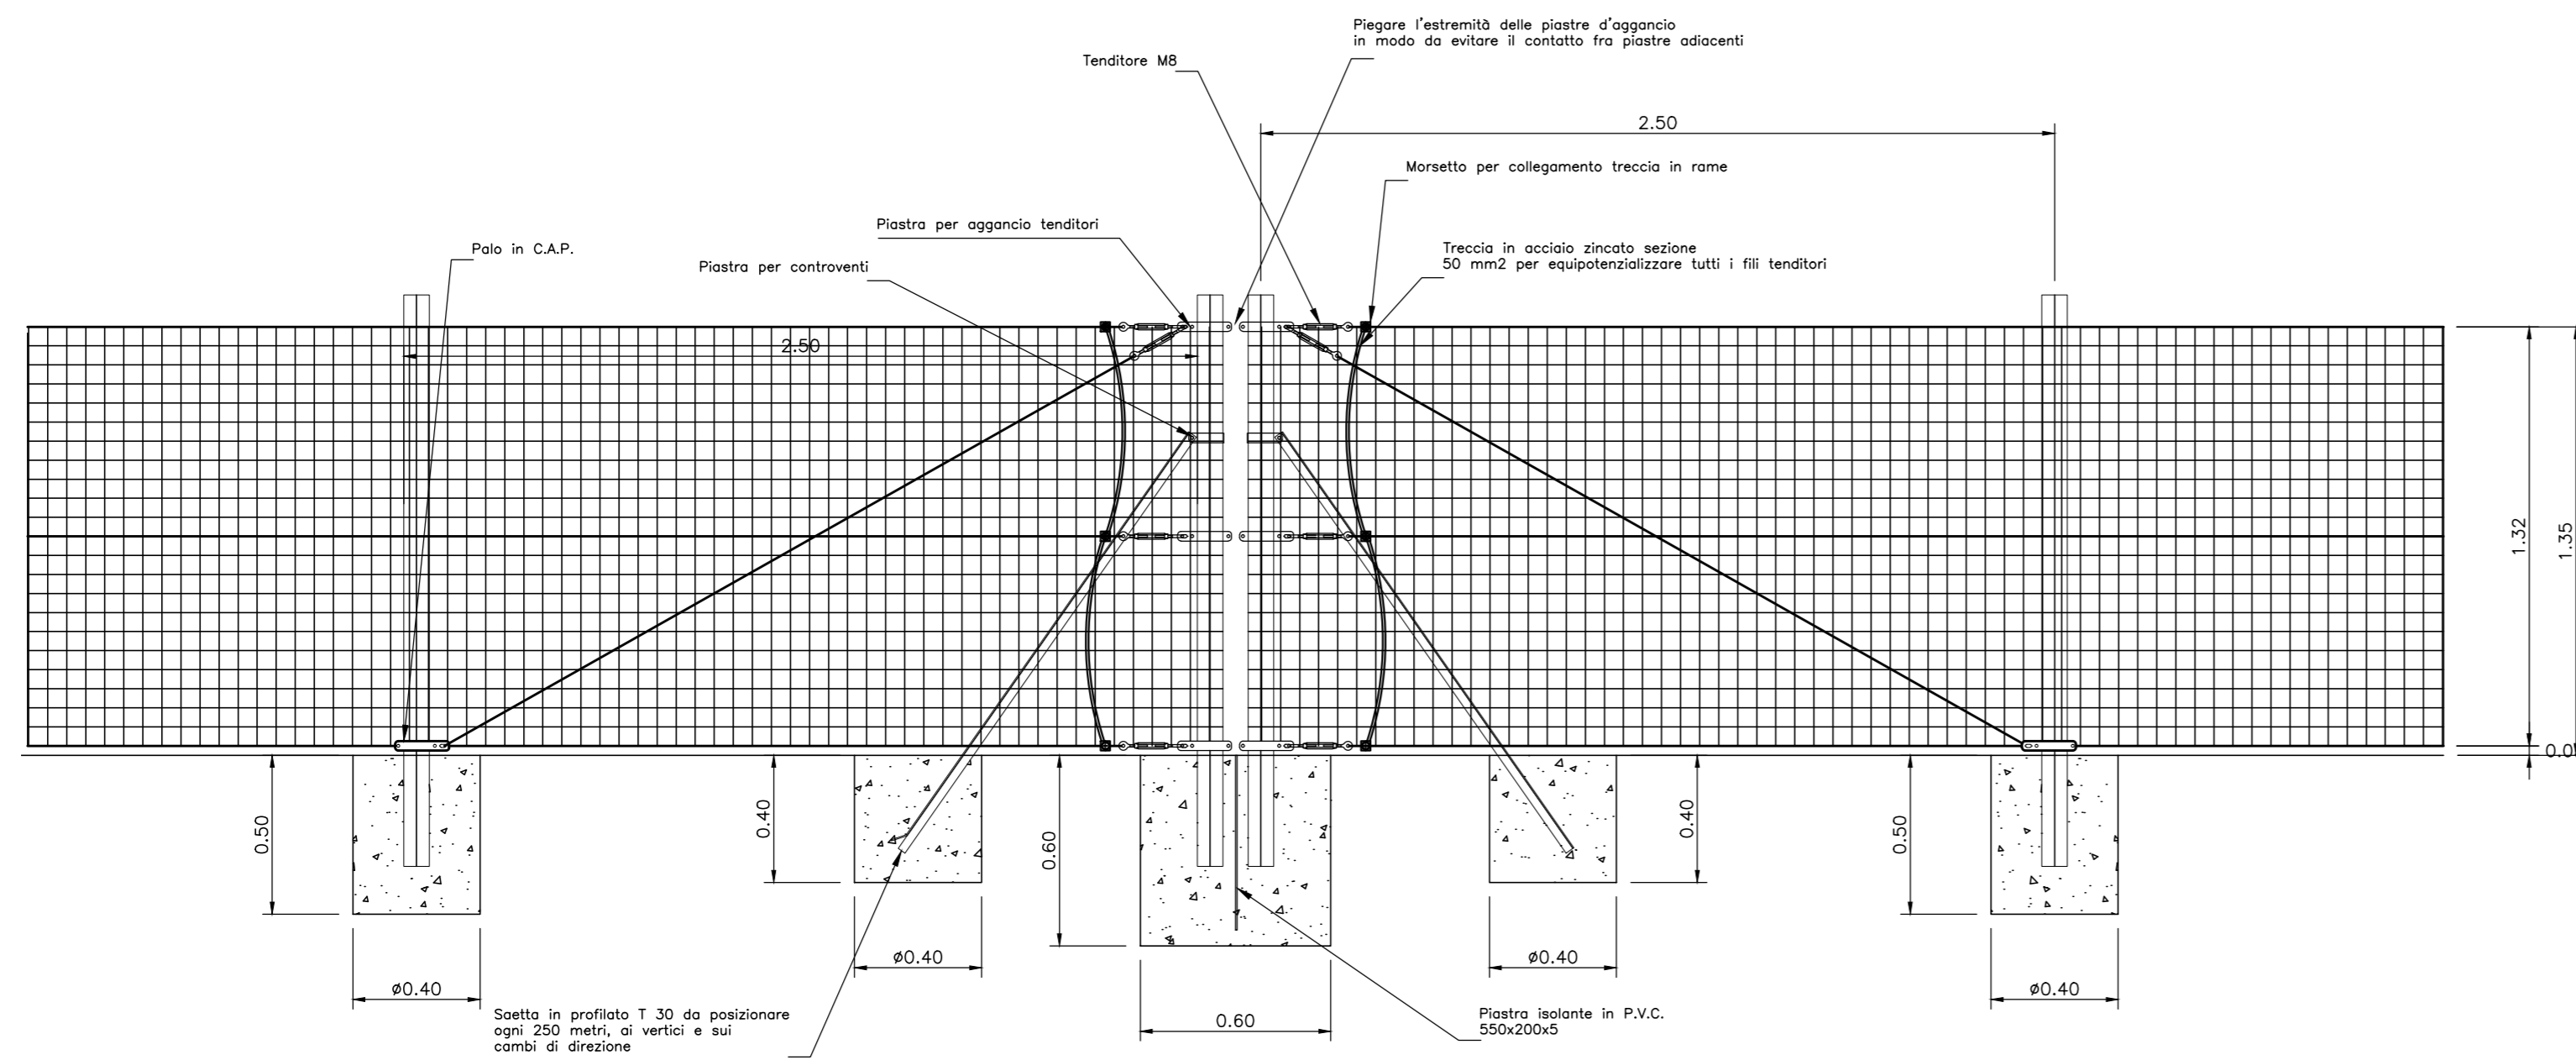


SEZIONE TRASVERSALE SCALA1:20

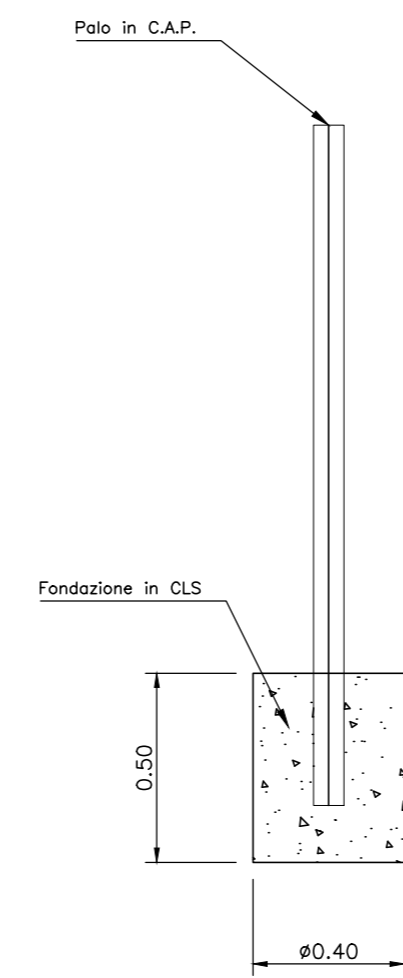

Doppio palo in C.A.P. con saette e isolamento elettrico da predisporre ogni 250 metri

CANCELLO DI ACCESSO CORPO FERROVIARIO ED AI PIAZZALI

PROSPETTO ESTERNO SCALA1:20

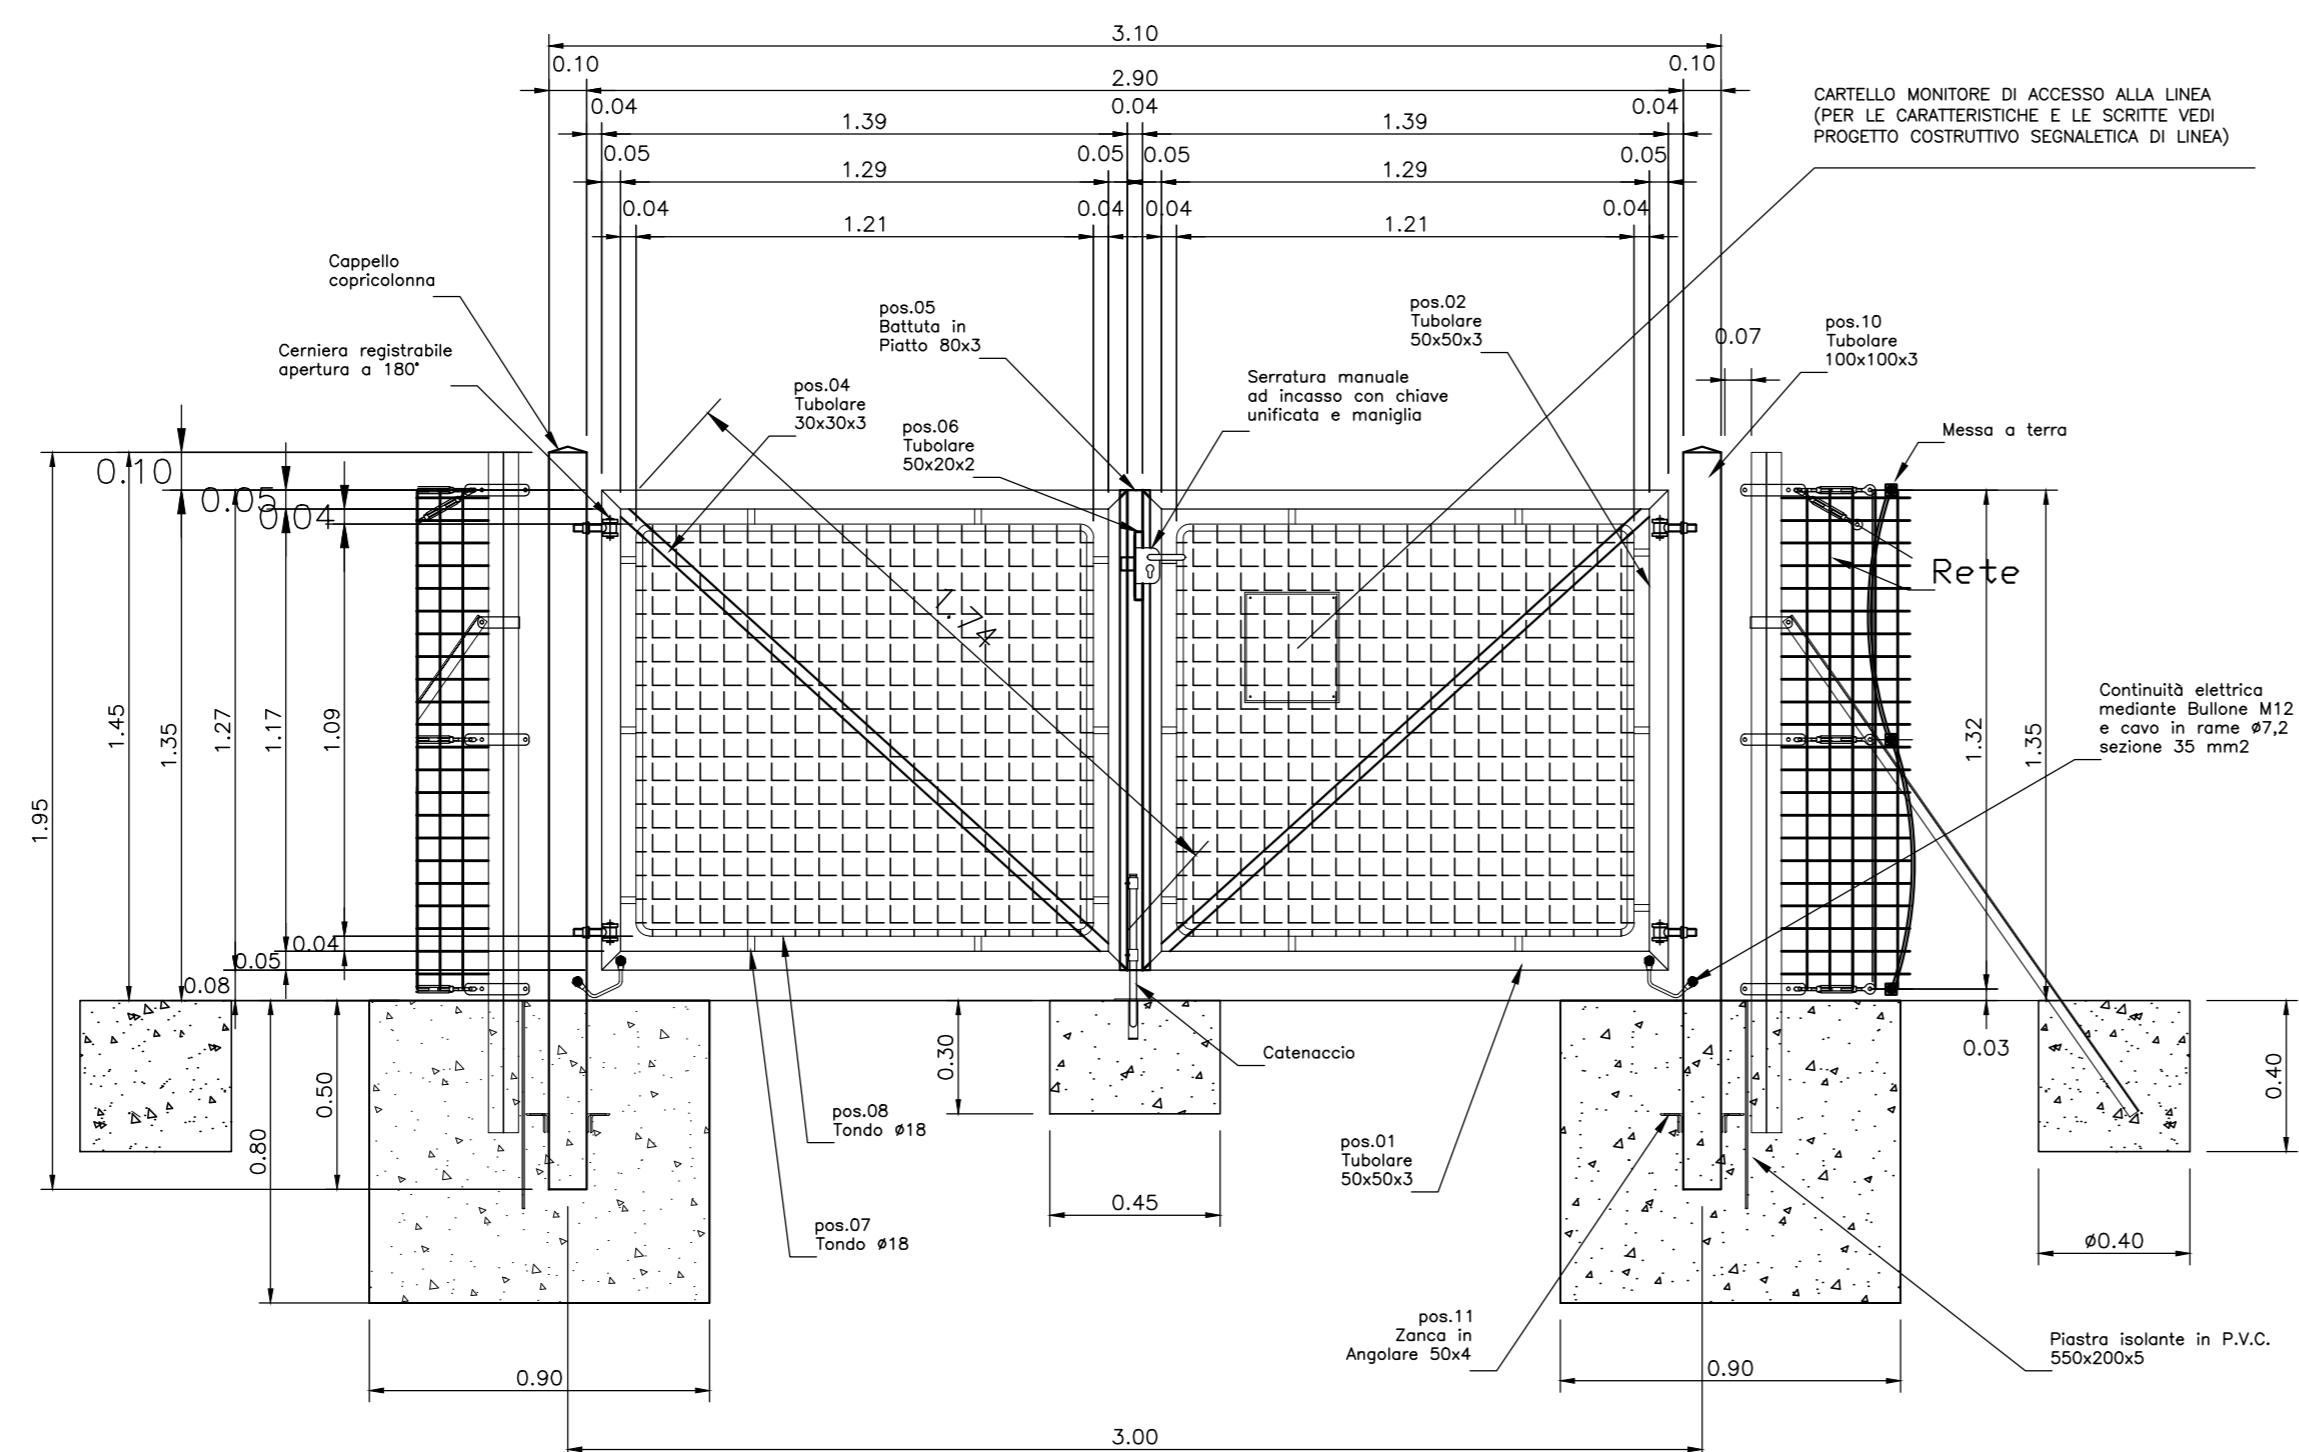

CANCELLO A DUE ANTE prospetto esterno apertura tirare Dx

COMMITTENTE:



ALTA Sorveglianza:



GENERAL CONTRACTOR:



INFRASTRUTTURE FERROVIARIE STRATEGICHE DEFINITE DALLA LEGGE OBIETTIVO N.443/01

TRATTA A.V./A.C. TERZO VALICO DEI GIOVI PROGETTO DEFINITIVO

VAR0008 - Specifiche tecniche interoperabilità TR15 - TRINCEA DI LINEA III VALICO - da pk 44+229,67 a pk 46+375

Dettagli costruttivi Recinzione e cancello

GENERAL CONTRACTOR Consorzio Cociv Ing. N. Meistro		DIRETTORE LAVORI		SCALA: varie
COMMESSA A301	LOTTO 0X	FASE D	ENTE CV	TIPO DOC. BZ
OPERA/DISCIPLINA TR150X		PROGR. 003	REV. A	

PROGETTAZIONE							
Rev.	Descrizione emissione	Redatto	Data	Verificato	Data	Progettista	Data
A00	Prima emissione	COCIV	20/06/2020	COCIV	20/06/2020	A. Mancarella	20/06/2020