
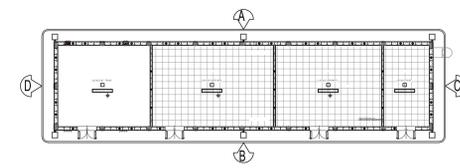



PIANTA COPERTURA

Scala: 1:50

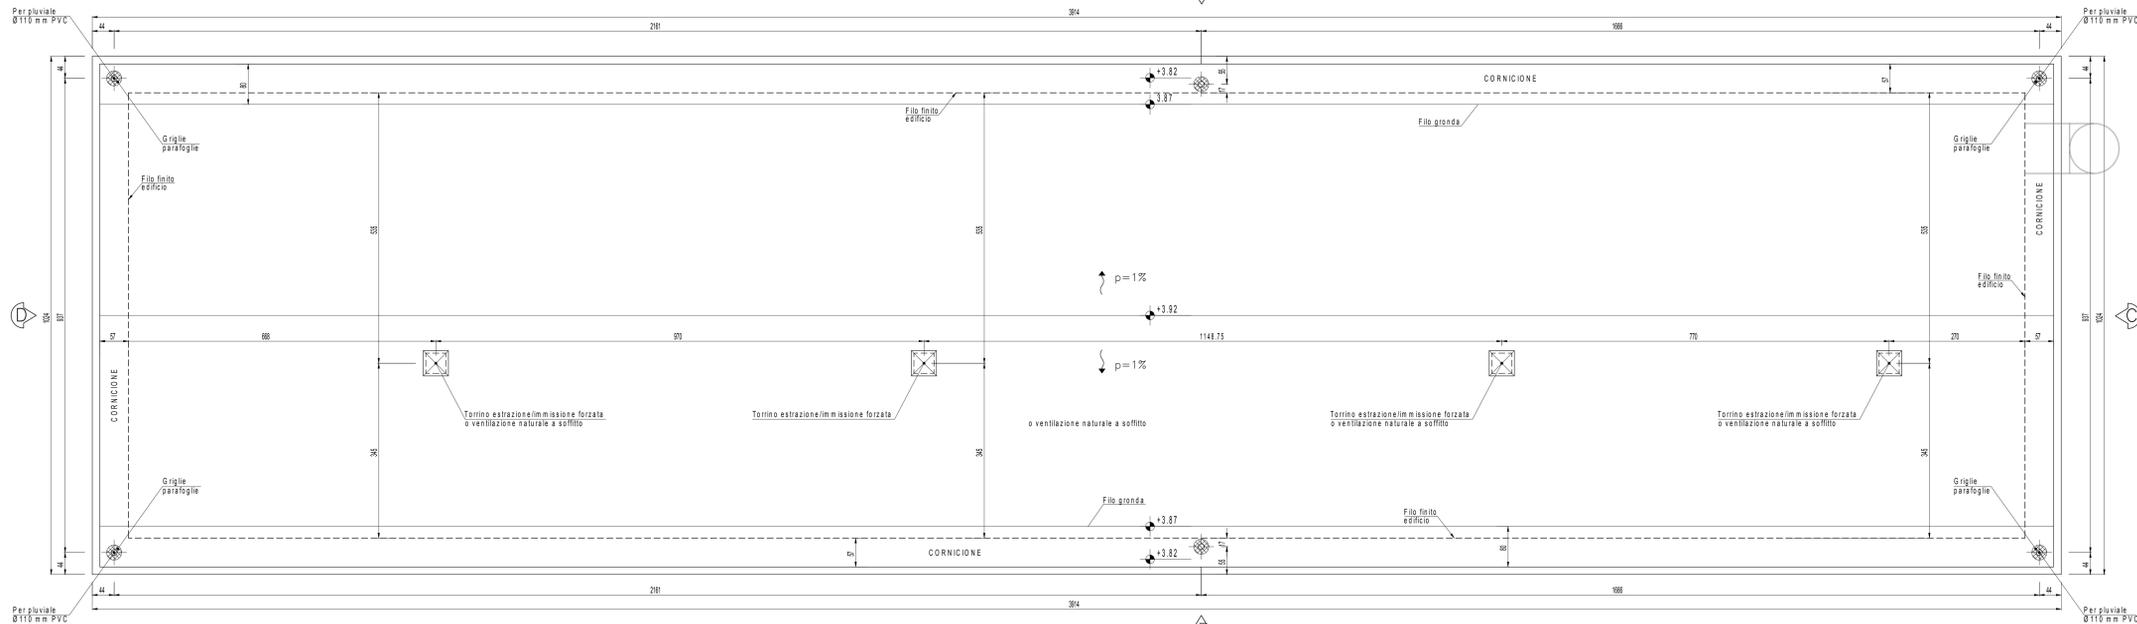


PROSPETTO A

Scala: 1:50

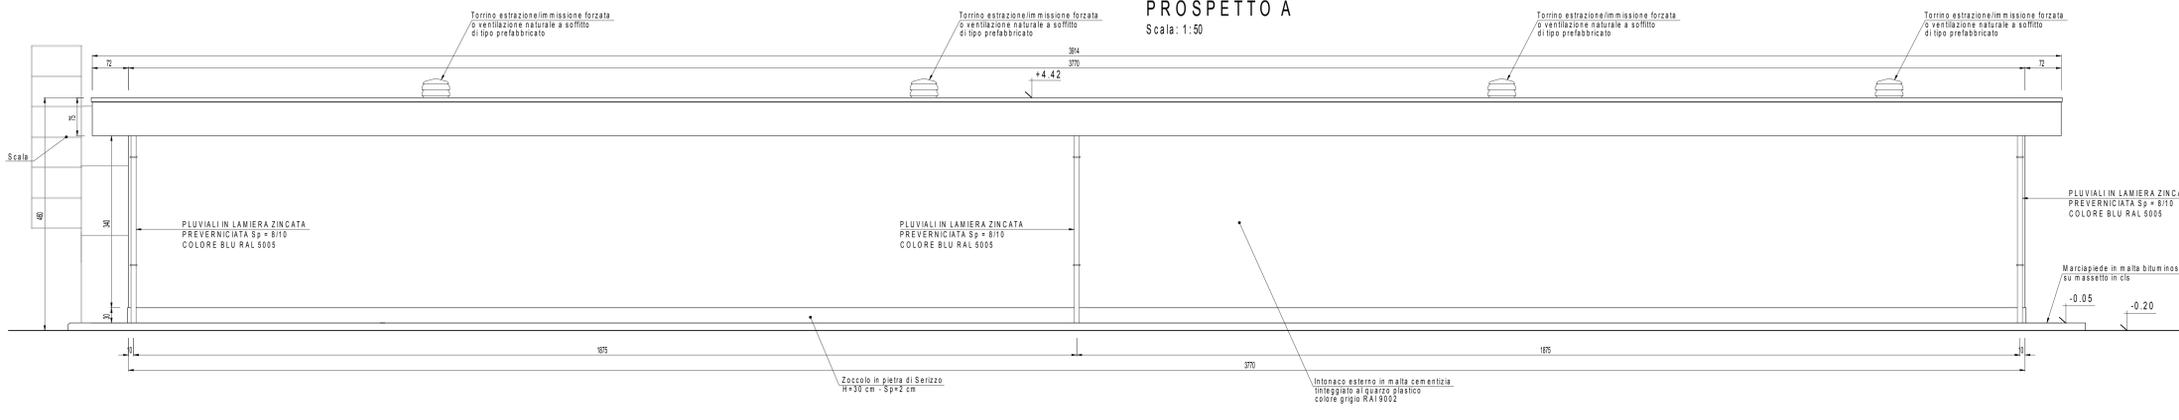


PROSPETTO B

Scala: 1:50

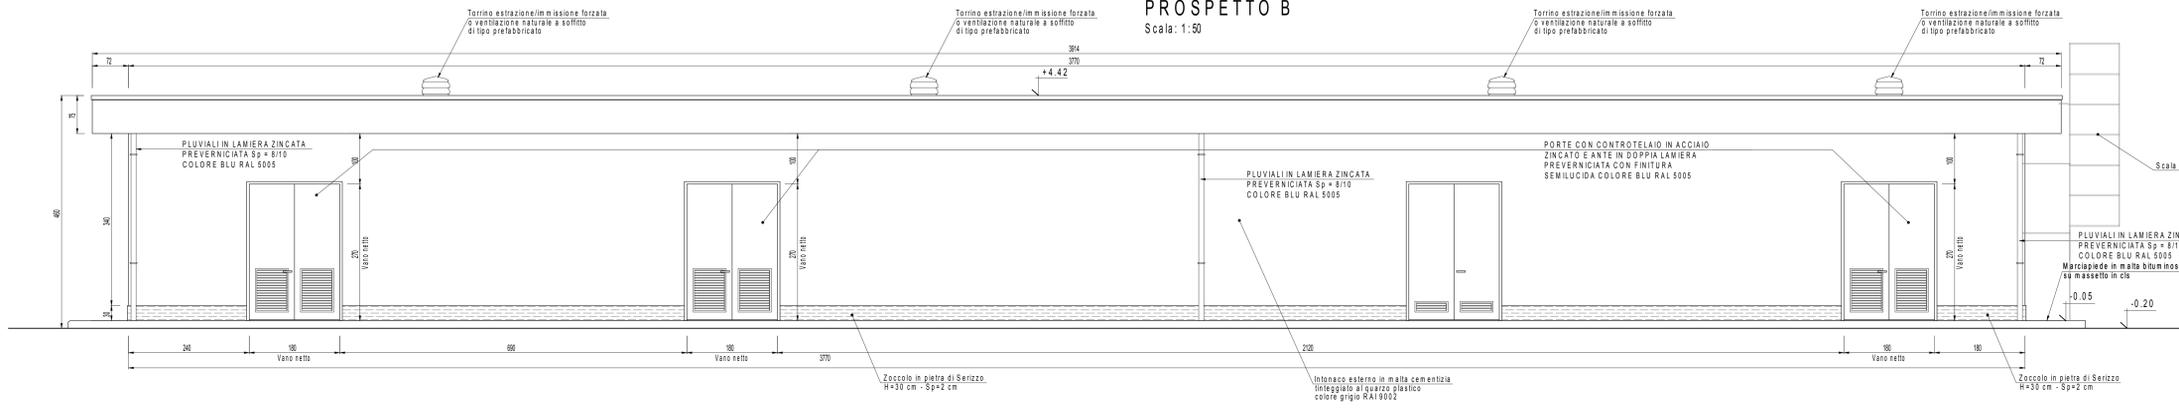


PROSPETTO C

Scala: 1:50

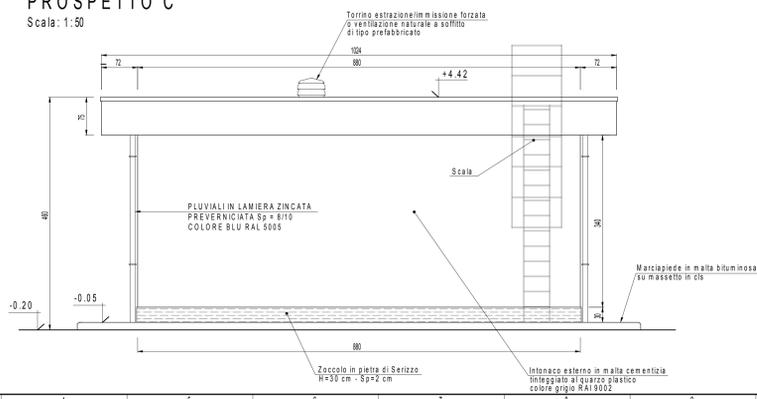

PROSPETTO D

Scala: 1:50

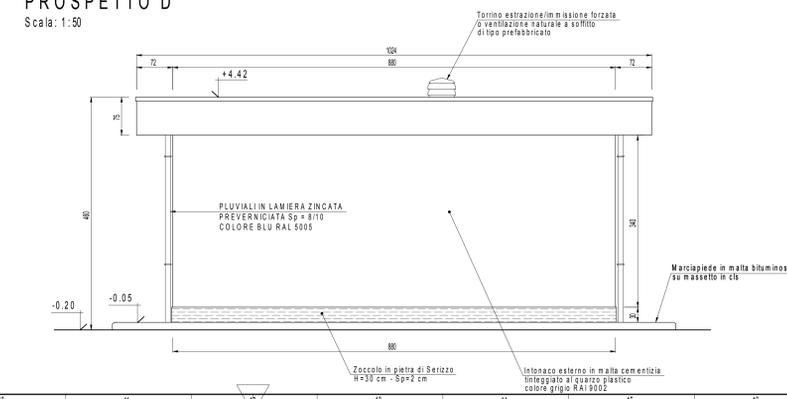

NOTA  
- Tutte le dimensioni sono espresse in cm  
- Tutte le quote altimetriche sono espresse in metri

COMMITTENTE: **RFI** RETE FERROVIARIA ITALIANA GRUPPO FERROVIE DELLO STATO ITALIANE

ALTA SORVEGLIANZA: **ITALFERR** GRUPPO FERROVIE DELLO STATO ITALIANE

GENERAL CONTRACTOR: **COCIV** Consorzio Collaboratori Integrati Prosci

INFRASTRUTTURE FERROVIARIE STRATEGICHE DEFINITE DALLA LEGGE OBIETTIVO N.443/01  
TRATTA A.V./A.C. TERZO VALICO DEI GIOVI  
PROGETTO DEFINITIVO

VAR0008 - Specifiche tecniche interoperabilità  
FAVF - Fabbricato Piazzale Sicurezza Pk 1+665.00 I.D.

Prospetti

GENERAL CONTRACTOR	DIRETTORE LAVORI	SCALA:
Consorzio <b>Cociv</b> Ing. A. Mezzalana		1:50

COMMESSA	LOTTO	FASE	ENTE	TIPO DOC	OPERAZIONE	PROGR.	REV.
A301	00	D	CV	PB	FAVFOX	001	A

REV.	DESCRIZIONE MODIFICHE	REDAZIONE	DATA	VERIFICATO	DATA	PROGETTISTA	DATA
A00	Prima emissione	CADABAY	29/07/2020	COCIV	30/07/2020	A. Mezzalana	30/07/2020

Scale: 1:50

Nome e Firma: **RFI** Gruppo Ferrovie dello Stato Italiane  
CUP: F81H20000000000