


QUADRO D'UNIONE COMUNALE

Comune di: GENOVA Provincia di: GENOVA

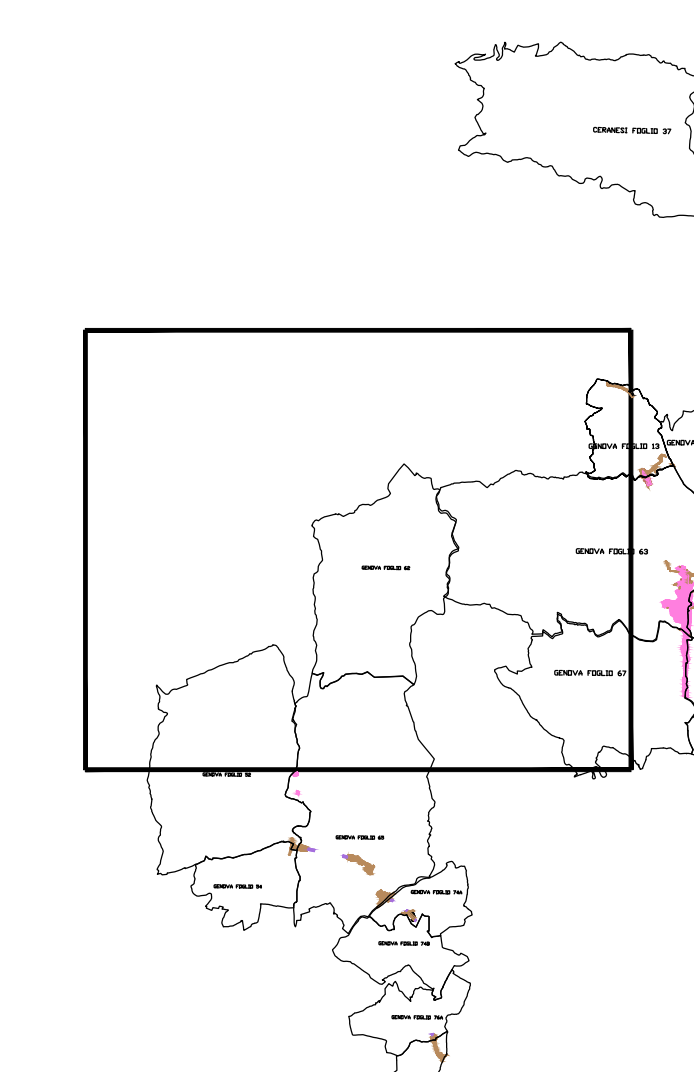

1: 25.000

SIMBOLOGIA CATASTALE

	Particella catastale		Viabilità interpodereale		Confine di Comune
	Strada pubblica		Fossi e/o rii		
	Acqua pubblica		Confine di Foglio catastale		

SIMBOLOGIA DI PIANO PARTICELLARE

GRUPPO	DESCRIZIONE
ESISTENTE	Attuale sede ferroviaria
	Strade pubbliche
	Corsi d'acqua
AREE PER LE QUALI NECESSITA' LA DICHIARAZIONE DI PUBBLICA UTILITA'	Aree da espropriare per sede stabile della ferrovia e sue dipendenze
	Aree da espropriare per deviazioni di strade, pubblici servizi, corsi d'acqua e condotte idropotabili
	Aree da espropriare per interventi di riqualificazione ambientale
	Demolizioni di costruzioni situate al di fuori della fascia di esproprio, costituenti intralcio, ostacolo o pericolo per l'opera da realizzare
	Aree da assoggettare a servizi (passo, scolo acque, gallerie, altro)
	Aree da occuparsi in via provvisoria ai sensi dell'art. 49 del D.P.R. 8/06/2001 n. 327
ALTRI TITOLI	Limite vincolo urbanistico
	Aree dichiarate di pubblica utilità con delibera del Cipe n. 80 del 29/03/2006, già acquisite
	Aree dichiarate di pubblica utilità con delibera del Cipe n. 80 del 29/03/2006

COMMITTENTE:

ALTA SORVEGLIANZA:

GENERAL CONTRACTOR:

INFRASTRUTTURE FERROVIARIE STRATEGICHE DEFINITE DALLA LEGGE OBIETTIVO N.443/01
TRATTA A.V./A.C. TERZO VALICO DEI GIOVI
PROGETTO DEFINITIVO

VAR0008 - Specifiche Tecniche Interoperabilità
AQVD
ESPROPRI PD-PV - COMUNE DI GENOVA
PIANO PARTICELLARE DI ESPROPRIO - TAV. 2 DI 2

GENERAL CONTRACTOR: **Ccciv**
Ing. N. Mauro

DIRETTORE LAVORI: _____

SCALA: 1:2000

COMMESSA	LOTTO	FASE	ENTE	TIPO DOC.	OPERAZIONE/PIA	PROG.	REV.
A301	00	D	CV	B0	AQVD0X	002	A

PROGETTAZIONE	Rev.	Descrizione emissione	Redatto	Data	Verificato	Data	Progetto	Data	Il PROGETTISTA
A01	1	EMMISSIONE PER PUBBLICA UTILITA'	Cociv	26/03/2021	Cociv	23/03/2021	A. Mauro	26/03/2021	