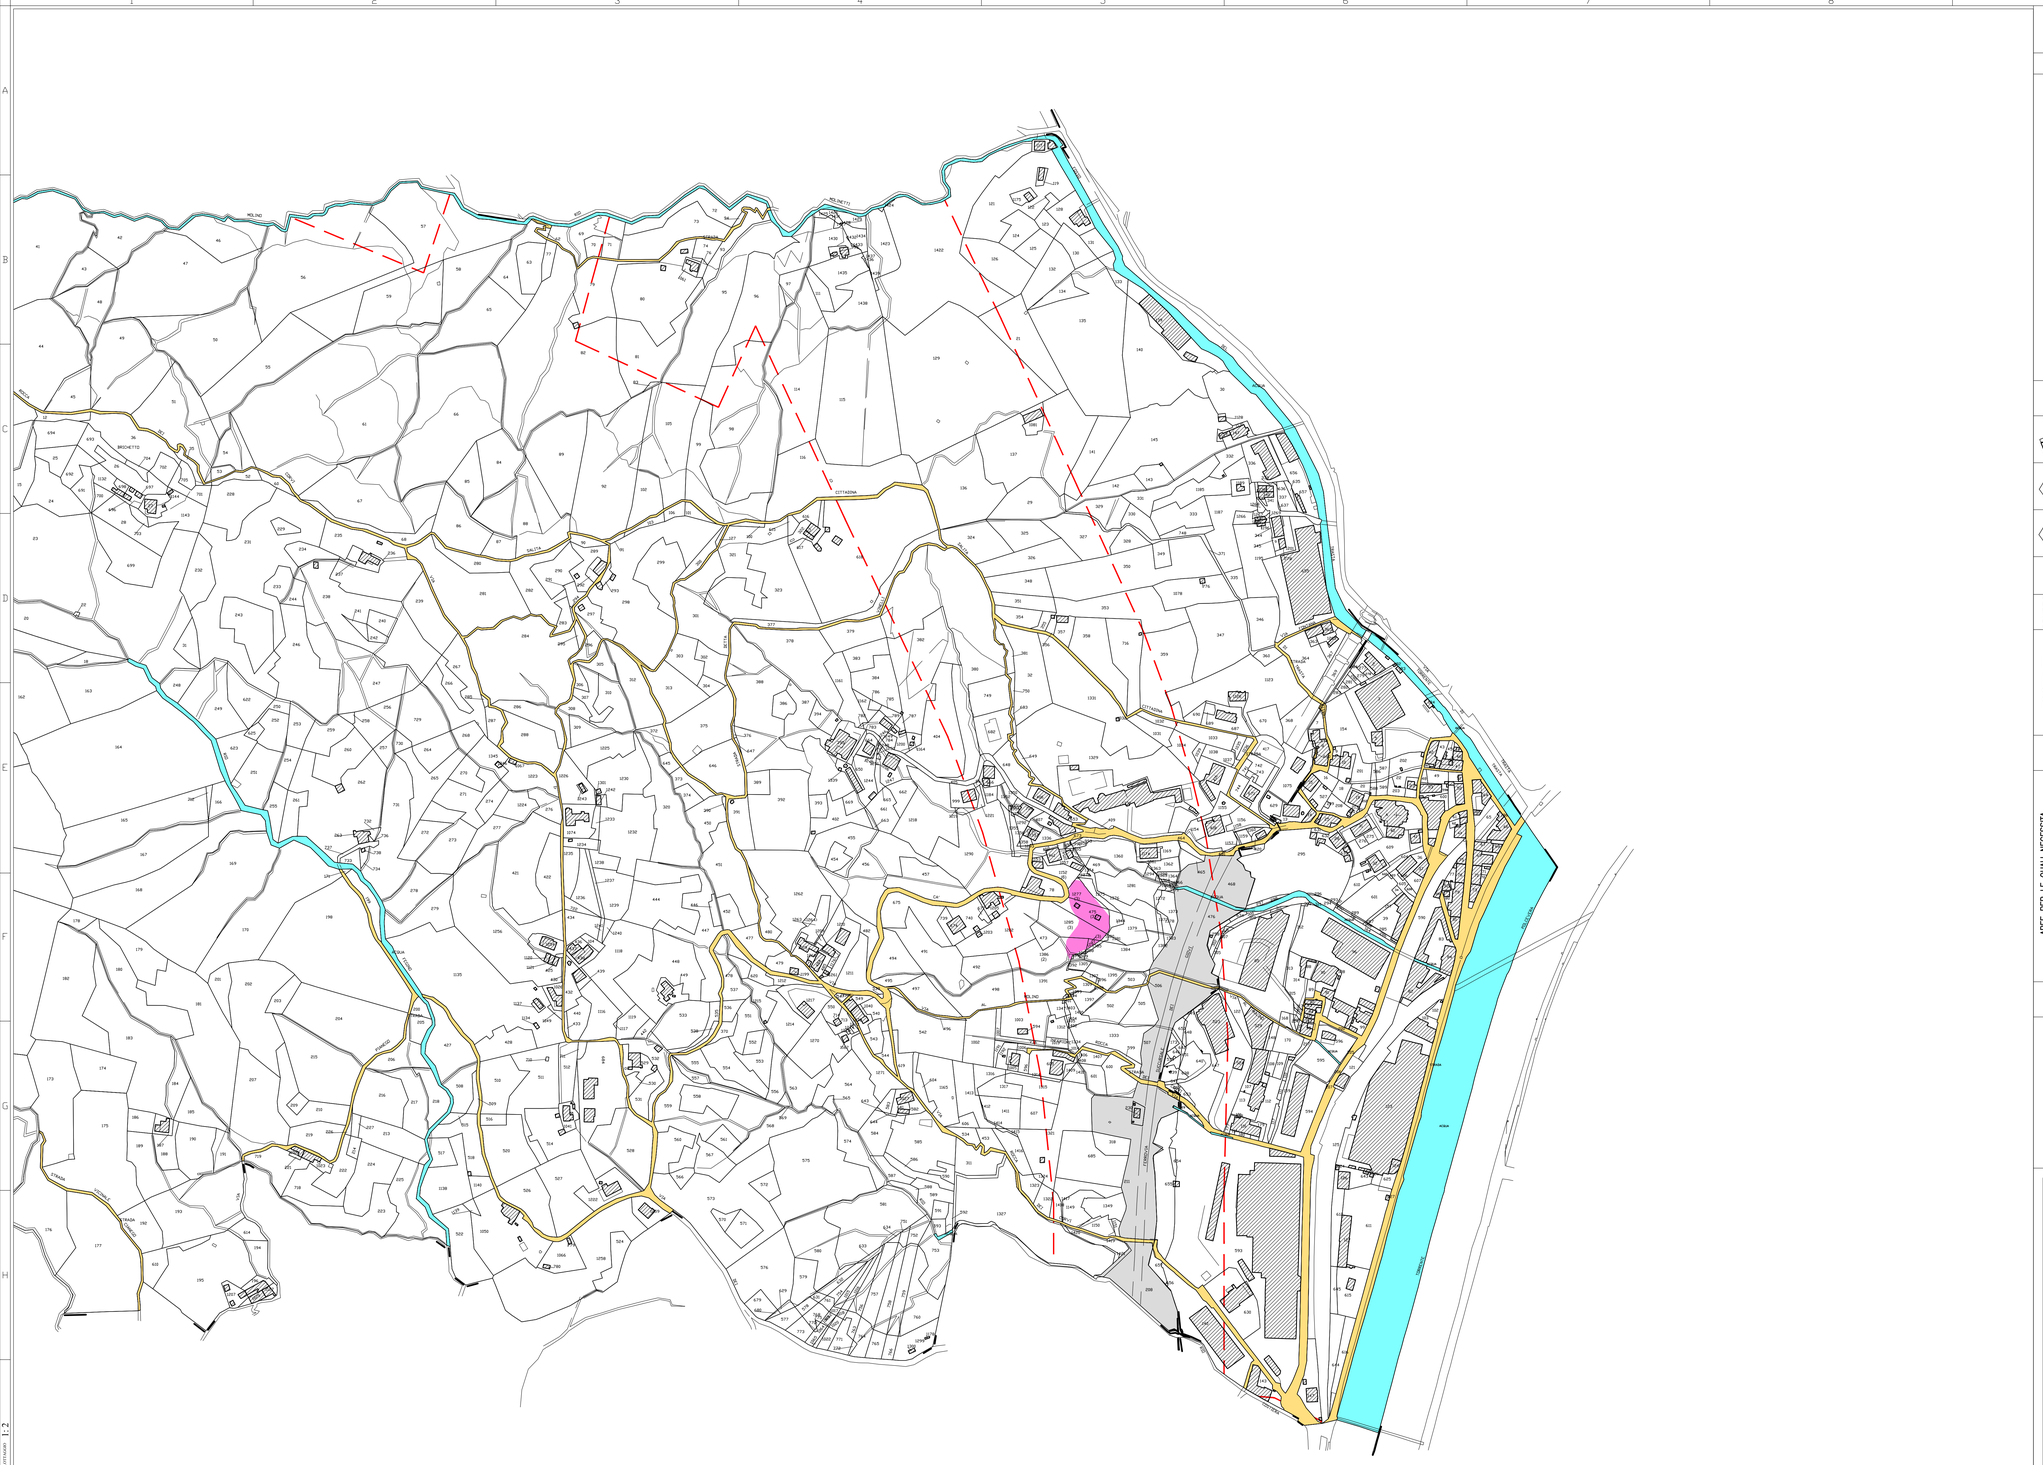

## QUADRO D'UNIONE COMUNALE

| Comune di: GENOVA | Provincia di: GENOVA |
|---|---|

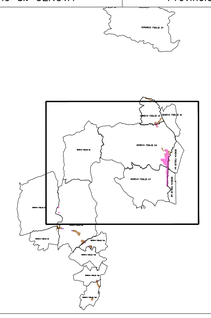

1:25.000

## SIMBOLOGIA CATASTALE

| | | |
|---|---|---|
| Particella catastale | Viabilità interpoderale | Confine di Comune |
| Strada pubblica | Fossi e/o rii | |
| Acqua pubblica | Confine di Foglio catastale | |

## SIMBOLOGIA DI PIANO PARTICELLARE

| GRUPPO | DESCRIZIONE |
|---|---|
| ESISTENTE | Attuale sede ferroviaria |
| | Strade pubbliche |
| | Corsi d'acqua |
| AREE PER LE QUALI NECESSITA LA DICHIARAZIONE DI PUBBLICA UTILITA' | Aree da espropriare per sede stabile della ferrovia e sue dipendenze |
| | Aree da espropriare per deviazioni di strade, pubblici servizi, corsi d'acqua e condotte idropotabili |
| | Aree da espropriare per interventi di riqualificazione ambientale |
| | Demolizioni di costruzioni situate al di fuori della fascia di esproprio, costituenti intralcio, ostacolo o pericolo per l'opera da realizzare |
| | Aree da assoggettare a servitù (passo, scolo acque. gallerie, altro) |
| | Aree da occuparsi in via provvisoria ai sensi dell'art. 49 del D.P.R. 8/06/2001 n. 327 |
| | Limite vincolo urbanistico |

COMMITTENTE:

RFI RETE FERROVIARIA ITALIANA
GRUPPO FERROVIE DELLO STATO ITALIANE

ALTA SORVEGLIANZA:

ITALFERR
GRUPPO FERROVIE DELLO STATO ITALIANE

GENERAL CONTRACTOR:

COCIV
Consorzio Collegamenti Integrati Valsoci

INFRASTRUTTURE FERROVIARIE STRATEGICHE DEFINITE DALLA LEGGE OBIETTIVO N.443/01

TRATTA A.V./A.C. TERZO VALICO DEI GIOVI
PROGETTO DEFINITIVO

VAR0008 - Specifiche Tecniche Interoperabilità
AQVD
ESPROPRI PV - COMUNE DI GENOVA
PIANO PARTICELLARE DI ESPROPRIO - TAV. 1 DI 2

| GENERAL CONTRACTOR | DIRETTORE LAVORI | SCALA: |
|---|---|---|
| Consorzio Cociv Ing. N. Mestro | | 1:2000 |

| COMMESSA | LOTTO | FASE | ENTE | TIPO DOC. | OPERA/DISCIPLINA | PROGR. | REV. |
|---|---|---|---|---|---|---|---|
| A301 | 00 | D | CV | BD | AQVD0X | 008 | A |

PROGETTAZIONE

| Rev. | Descrizione emissione | Redatto | Data | Verificato | Data | Progettista Integratore | Data | IL PROGETTISTA |
|---|---|---|---|---|---|---|---|---|
| A00 | EMISSIONE PER PUBBLICA UTILITA' | COCIV | 26/03/2021 | COCIV | 23/03/2021 | A.Mancinella | 26/03/2021 | COCIV Consorzio Collegamenti Integrati Valsoci Dott. Ing. Nicola Mestro Ordine Ingegneri Prov. TO n. 6271 R |

n. Elab.

Nome File: A301-00-D-CV-BD-AQVD-0X-008-A00
CUP: F81H92000000008

Scala di plot: 1 : 1