


QUADRO D'UNIONE COMUNALE

Comune di: SERRAVALLE SCRIVIA Provincia di: ALESSANDRIA

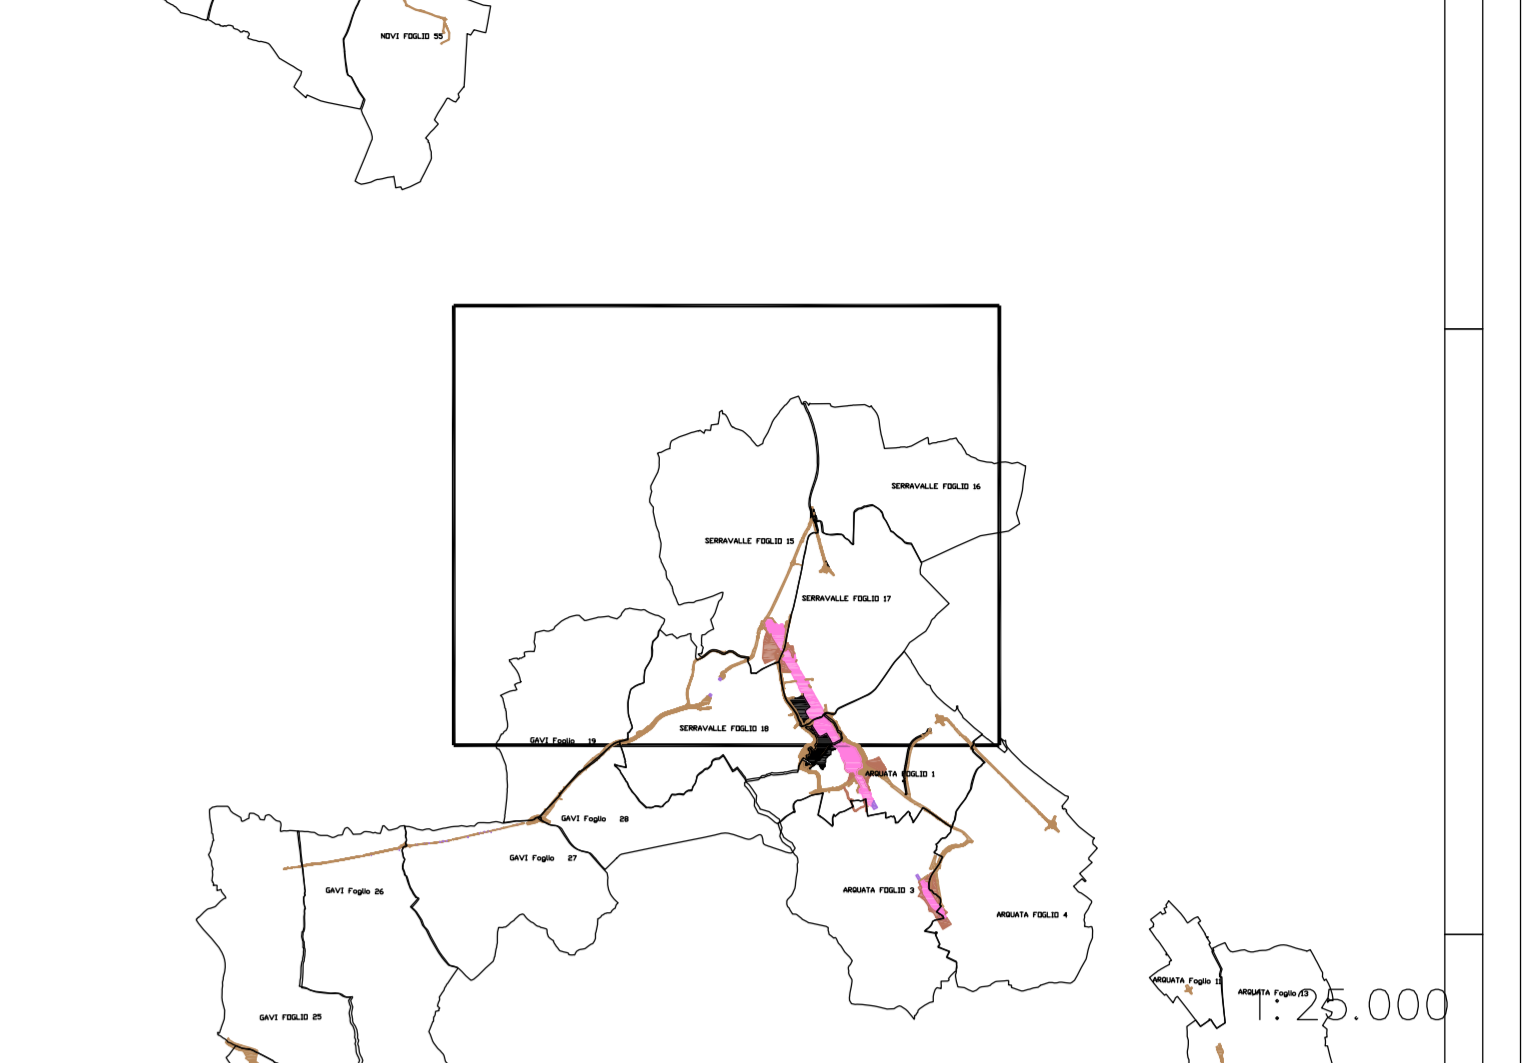

SIMBOLOGIA CATASTALE

	Particella catastale		Viabilità interpodereale		Confine di Comune
	Strada pubblica		Fossi e/o rii		
	Acqua pubblica		Confine di Foglio catastale		

SIMBOLOGIA DI PIANO PARTICELLARE

GRUPPO	DESCRIZIONE
ESISTENTE	Attuale sede ferroviaria
	Strade pubbliche
	Corsi d'acqua
AREE PER LE QUALI NECESSITA' LA DICHIARAZIONE DI PUBBLICA UTILITA'	Aree da espropriare per sede stabile della ferrovia e sue dipendenze
	Aree da espropriare per deviazioni di strade, pubblici servizi, corsi d'acqua e condotte idropotabili
	Aree da espropriare per interventi di riqualificazione ambientale
	Demolizioni di costruzioni situate al di fuori della fascia di esproprio, costituenti intralcio, ostacolo o pericolo per l'opera da realizzare
	Aree da assoggettare a servizi (passo, scolo acque, gallerie, altro)
	Aree da occuparsi in via provvisoria ai sensi dell'art. 49 del D.P.R. 8/06/2001 n. 327
	Limite vincolo urbanistico

COMMITTENTE:



ALTA Sorveglianza:



GENERAL CONTRACTOR:



INFRASTRUTTURE FERROVIARIE STRATEGICHE DEFINITE DALLA LEGGE OBIETTIVO N.443/01  
TRATTA A.V./A.C. TERZO VALICO DEI GIOVI  
PROGETTO DEFINITIVO

VAR0008 - Specifiche Tecniche Interoperabilità AQVD  
ESPROPRI PV - COMUNE DI SERRAVALLE SCRIVIA  
PIANO PARTICELLARE DI ESPROPRIO - TAV. 1 DI 1

GENERAL CONTRACTOR

**Cociv**  
S.p.A. Milano

DIREZIONE LAVORI

SCALA:  
1:2000

COMMESSA	LOTTO	FASE	ENTE	TIPO DOC	OPERAZIONE	PROG.	REV.
A301	00	D	CV	BD	AQVD0X	012	A

PROGETTAZIONE						
Rev.	Descrizione emissione	Redatto	Check	Verificato	Data	IL PROGETTISTA
AV1	EMISIONE PER PUBBLICA UTILITA'	Cociv			23/05/2021	A. Manenti
					26/05/2021	

