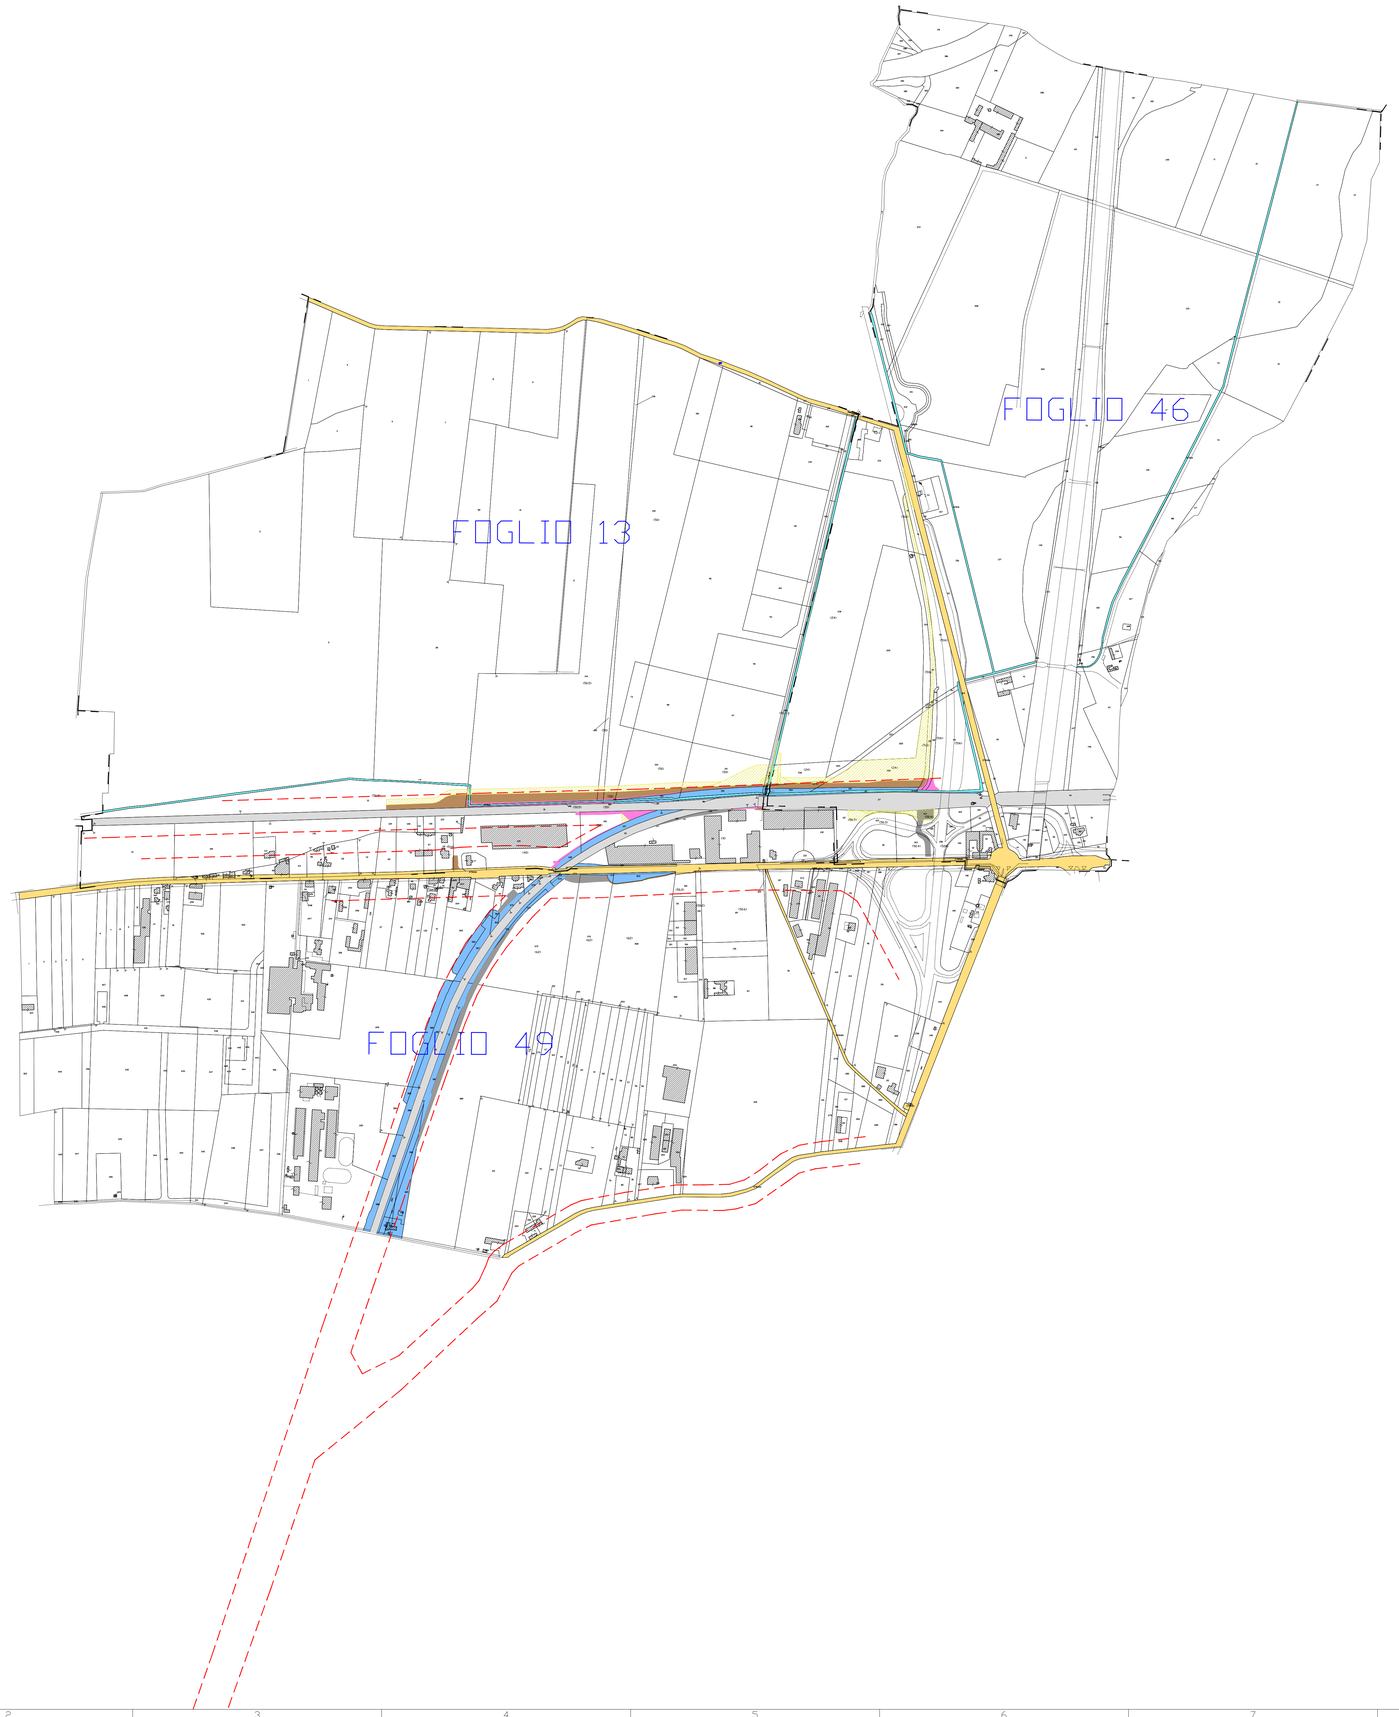

SCALA 1:1000 1:2

QUADRO D'UNIONE COMUNALE

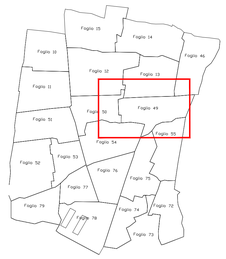

1:25.000

SIMBOLOGIA CATASTALE

Particella catastale	Viabilità interpoderale	Confine di Comune
Strada pubblica	Fossi e/o rii	
Acqua pubblica	Confine di Foglio catastale	

SIMBOLOGIA DI PIANO PARTICELLARE

GRUPPO	DESCRIZIONE
ESISTENTE	Attuale sede ferroviaria
	Strade pubbliche
	Corsi d'acqua
AREE PER LE QUALI NECESSITA LA DICHIARAZIONE DI PUBBLICA UTILITA'	Aree da espropriare per sede stabile della ferrovia e sue dipendenze
	Aree da espropriare per deviazioni di strade, pubblici servizi, corsi d'acqua e condotte idropotabili
	Aree da assoggettare a servitù (passo, scolo acque. gallerie, altro)
	Aree da occuparsi in via provvisoria ai sensi dell'art. 49 del D.P.R. 8/06/2001 n. 327
ALTRI TITOLI	Aree dichiarate di pubblica utilità con delibera del Cipe n. 80 del 29/03/2006, già acquisite
	Aree dichiarate di pubblica utilità con delibera del Cipe n. 80 del 29/03/2006, non acquisite, previste nel Progetto Definitivo e nel PDAP
	Limite vincolo urbanistico

COMMITTENTE:

RFI RETE FERROVIARIA ITALIANA
GRUPPO FERROVIE DELLO STATO ITALIANE

ALTA SORVEGLIANZA:

ITALFERR
GRUPPO FERROVIE DELLO STATO ITALIANE

GENERAL CONTRACTOR:

COCIV Consorzio Collegamenti Integrati Veloci

INFRASTRUTTURE FERROVIARIE STRATEGICHE DEFINITE DALLA LEGGE OBIETTIVO N.443/01

TRATTA A.V./A.C. TERZO VALICO DEI GIOVI
PROGETTO DEFINITIVO

VARIANTE 0021 - INNESTO DI CORRETTO TRACCIATO A TORTONA
AQVC: ESPROPRI PD-PV

PIANO PARTICELLARE DI ESPROPRIO - Tav. 1 di 1

Comune di Tortona (AL)

GENERAL CONTRACTOR	DIRETTORE LAVORI	SCALA:
Consorzio **Cociv** Ing. N. Mestro		2

COMMESSA	LOTTO	FASE	ENTE	TIPO DOC.	OPERA/DISCIPLINA	PROGR.	REV.
A301	00	D	CV	BD	AQVC00	001	C

PROGETTAZIONE

Rev.	Descrizione emissione	Redatto	Data	Verificato	Data	Progettista Integratore	Data	IL PROGETTISTA
A00	Prima emissione	COCIV	31/07/2020	COCIV	31/07/2020	A. Mancarella	31/07/2020	Consorzio Cociv Dott. Ing. A. Mancarella Ordine Ingegneri Prov. TO n. 6271 R
B00	Emissione a seguito istruttoria ITF	COCIV	15/01/2021	COCIV	15/01/2021	A. Mancarella	15/01/2021	
C00	Emissione a seguito istruttoria ITF	COCIV	11/03/2021	COCIV	11/03/2021	A. Mancarella	11/03/2021	

n. Elab.

Nome File: A301-00-D-CV-BD-AQVC00-001-C00

CUP: F81H92000000008

Scala di plot: 1: 2