POZZETTO P-04: 140×140×120(h)

Scala: 1:25

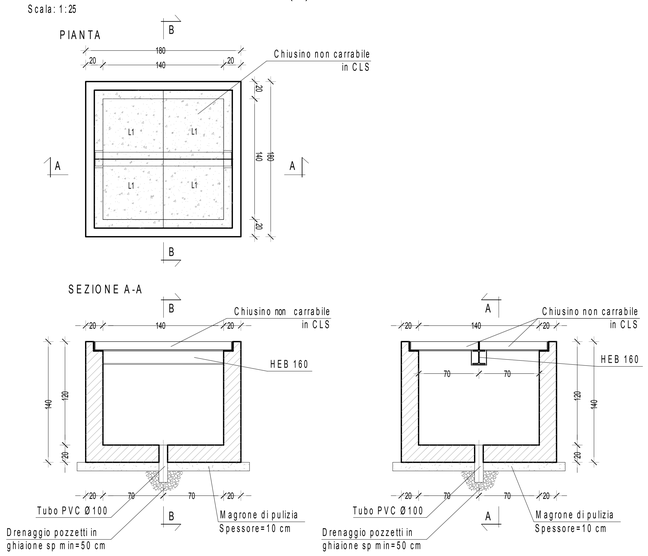

POZZETTO P-12: 80×80×100(h)

Scala: 1:25

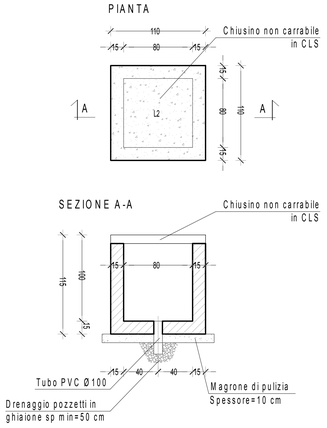

POZZETTO TIPO CW-5: 130×400×200(h)

Scala: 1:25

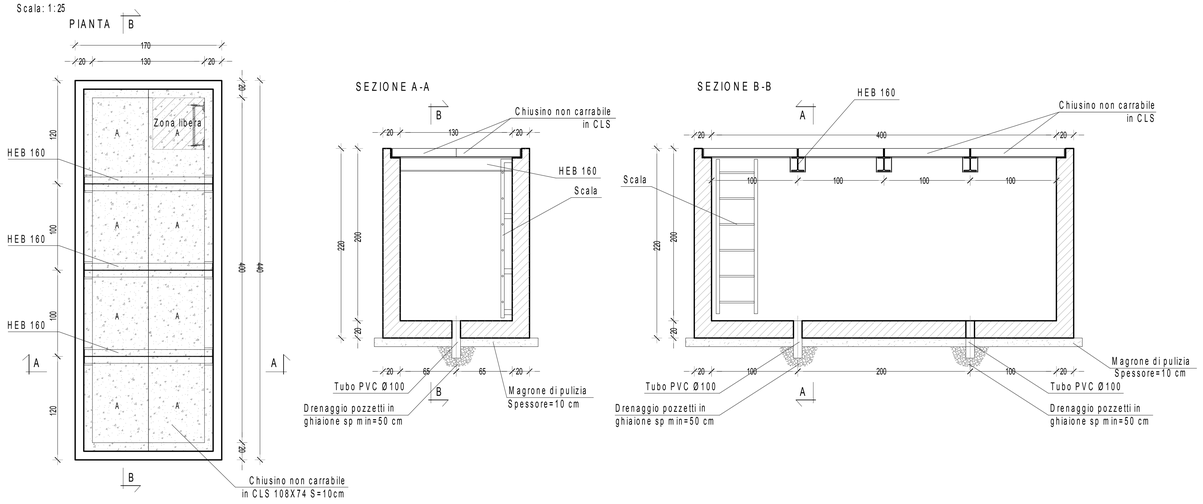

POZZETTO TIPO CW-2: 130×200×200(h)

Scala: 1:50

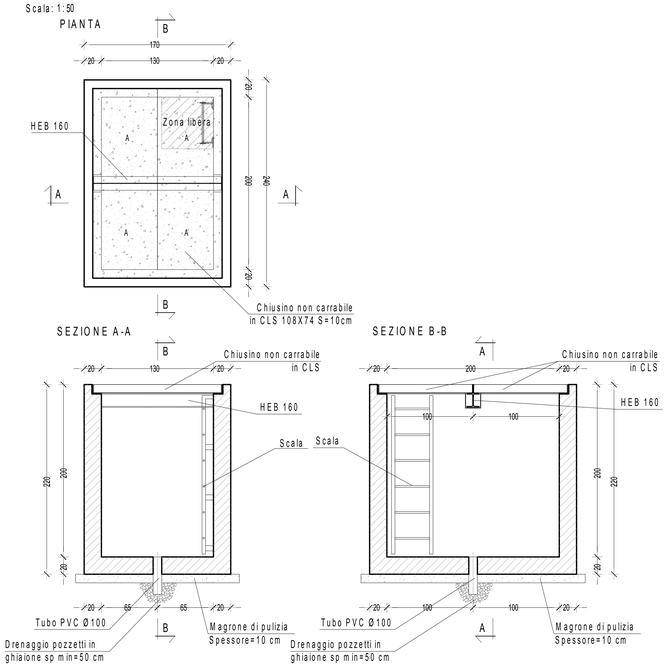

SCALA DI ACCESSO POZZETTI

Scala: 1:10

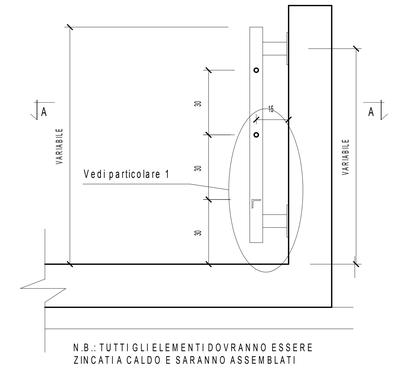

TIPOLOGICO STAFFE CORDOLO SUPERIORE ASOLA CANALETTE

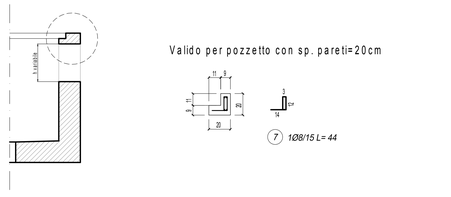

Legenda misure :

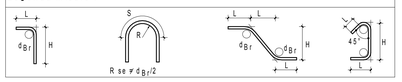

Diametro piegature d_{Br}		
Ø Barra	< Ø 20	d_{Br} = 4 Ø
Ø Barra	Ø 20 - Ø 26	d_{Br} = 7 Ø

Materiali:

CALCESTRUZZO MAGRONE	Rcm >=15 MPa Classe di esposizione ambientale: XC2
CALCESTRUZZO POZZETTI PARETI	Rck >=30 MPa classe minima di consistenza S4 rapporto A/C <=0.50 Classe di esposizione ambientale: XC2
CALCESTRUZZO POZZETTI CHIUSINI	Rck >=35 MPa classe minima di consistenza S4 rapporto A/C <=0.50 Classe di esposizione ambientale: XC2
ACCIAIO per C.A. (barre <Ø30)	B450C controllato in stabilimento saldabile

Elemento	Copriferro (cm)	Ø max inerti (mm)
FONDAZIONE	3 (-0 +0.5)	16

- INCIDENZA ARMATURA POZZETTI 155 DaN/mc
- QUANDO I POZZETTI SUPERANO LA PROFONDITA' DI 1.20 m PREVEDERE SCALA DI ACCESSO
- PER I POZZETTI:
  - COPERTURA IN C.A. Sp.= 10 cm
  - PESO MAX ELEMENTI 200 Kg/cad
  - CARICO MAX CONCENTRATO 1000 daN SU IMPRONTA 20×30 cm
- PREVEDERE SOSTEGNO INTERMEDIO CON PROFILATO METALLICO NEL CASO IN CUI IL PESO DELLA COPERTURA SUPERI I 30Kg
- PER ACCEDERE AI POZZETTI GLI OPERATORI DOVRANNO MUNIRSI DI SOLLEVATORI MECCANICI IN QUANTO IL PESO E LE DIMENSIONI DEI CHIUSINI SUPERANO GLI 80 Kg

PARTICOLARE 1

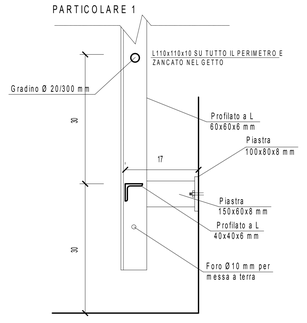

SEZIONE A-A

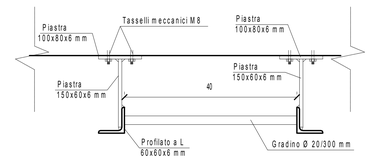

DETTAGLIO COPERTURA POZZETTI

Scala: 1:20

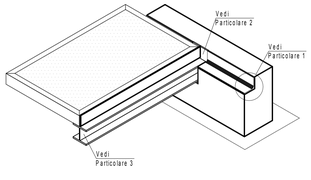

PARTICOLARE 1: ZANCATURA PROFILO AD "L"

Scala: 1:5

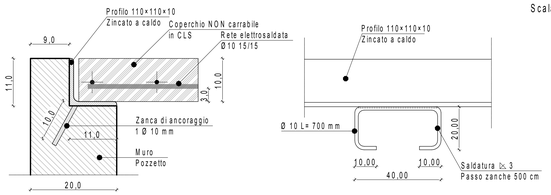

PARTICOLARE 2: APPOGGIO HEB 160

Scala: 1:10

USARE PER LARGHEZZA POZZETTI > 120 cm

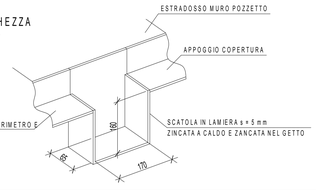

PARTICOLARE 3: PROFILO HEB 160

Scala: 1:10

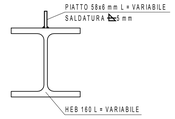

COMMITTENTE: RFI RETE FERROVIARIA ITALIANA — GRUPPO FERROVIE DELLO STATO ITALIANE

ALTA SORVEGLIANZA: ITALFERR — GRUPPO FERROVIE DELLO STATO ITALIANE

GENERAL CONTRACTOR: Consorzio Cociv — Consorzio Collegamenti Integrati Veloci

INFRASTRUTTURE FERROVIARIE STRATEGICHE DEFINITE DALLA LEGGE OBIETTIVO N.443/01

TRATTA A.V./A.C. TERZO VALICO DEI GIOVI
PROGETTO DEFINITIVO

VAR0021 - Innesto corretto tracciato a Tortona
INWA Strada di accesso e piazzale Fabbricato ACC Bivio

Particolari costruttivi Tav 02

GENERAL CONTRACTOR	DIRETTORE LAVORI	SCALA:
Consorzio Cociv — Ing. A. Mevoro		Varie

COMMESSA	LOTTO	FASE	ENTE	TIPO DOC.	OPERA/DISCIPLINA	PROGR.	REV.
A301	00	D	CV	BZ	INWA00	002	A

PROGETTAZIONE

Rev.	Descrizione emissione	Redatto	Data	Verificato	Data	Progettista integratore	Data	IL PROGETTISTA
A00	Prima emissione	CADAWAY	18/01/2021	COCIV	19/01/2021	A. Mancarella	18/01/2021	Dott. Ing. Andrea Mancarella Ordine Ingegneri Prov. TO n. 9271 B

n. Elab.: — Nome File: A301-00-D-CV-BZ-INWA-00-002_A00 — CUP: F81H92000000008

Scala di plot: 1