


SCALA 1:1000

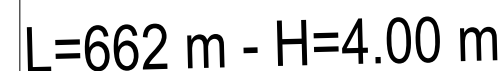

SCALA 1:500




SCALA 1:50

NOTE:

- SCALA 1:200




SCHEMA ESPLICATIVO TABELLA CURVE

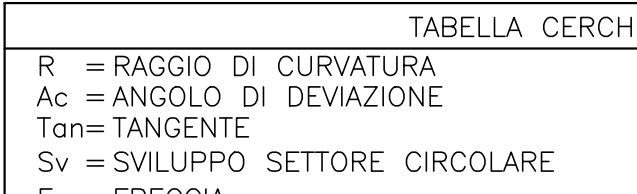

Fr = FRECCIA
Co = CORDA

COMMITTENTE:

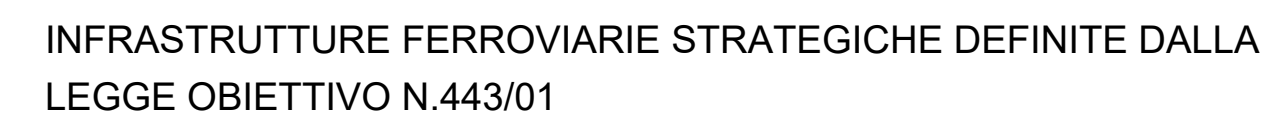

TRATTA A.V./A.C. TERZO VALICO DEI GIOVI
PROGETTO DEFINITIVO

VAR0021 Innesto corretto tracciato a Tortona
INWA Strada di accesso e piazzale Fabbricato ACC Bivio

Planimetria di progetto e profilo

GENERAL CONTRACTOR Consorzio Cociv Ing. N. Melazzo			DIRETTORE LAVORI			SCALA: 1:1000		
COMMESSA	LOTTO	FASE	ENTE	TIPO DOC.	OPERAZIONE/SPUNTA	PROGR.	REV.	
A 30 1	0 0	D	C V	L Z	I N W A 0 0	0 0 1	A	
PROGETTAZIONE								
Rev.	Descrizione emissione	Redatto	Data	Verificato	Data	Progettista Integratore	Data	IL PROGETTISTA
A00	Prima emissione	CADAWAY	18/01/2021	CDCV	18/01/2021	A.Margarelli 	18/01/2021	 Cociv s.p.a. - Via Orsini 10 - 00186 Roma n. 62718
n. Esab.			Nome File: A01-A01-00-CV-LZ-MW-A-00-001-000 CUP: F81H920000000008					