FA50 - CABINA TE Brescia Est - PLANIMETRIA DI PROGETTO scala 1:500

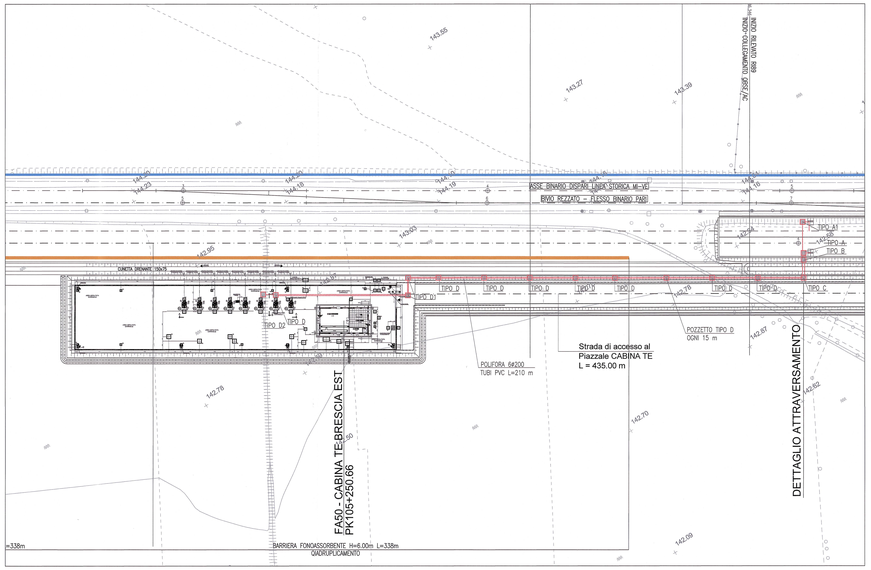

CARPENTERIA POZZETTI scala 1:20

POZZETTO TIPO A e TIPO A1

(scala 1:20)

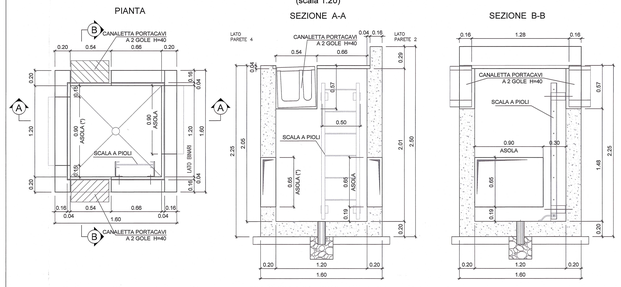

ASOLA (*): ASOLA PRESENTE SOLO NEL POZZETTO TIPO A
IL POZZETTO TIPO A1 NON PRESENTA ADOLE NELLA PARETE 4

POZZETTO TIPO B

(scala 1:20)

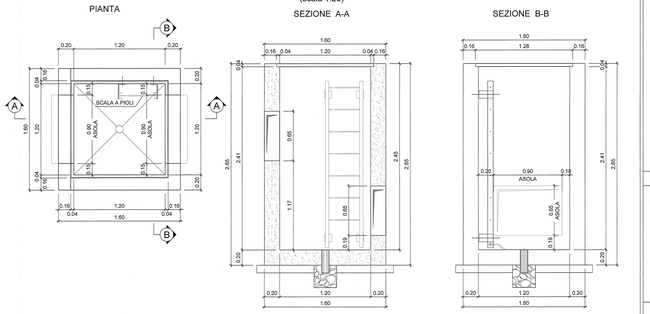

POZZETTO TIPO C

(scala 1:20)

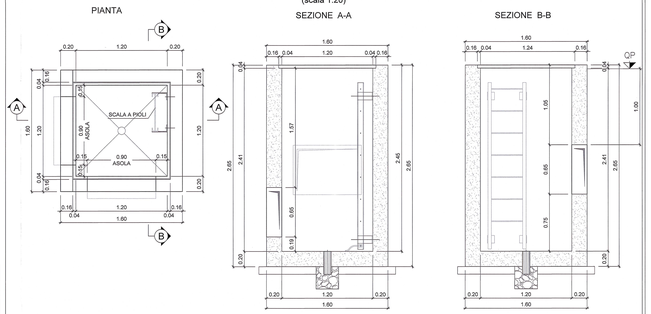

POZZETTO TIPO D e D1

(scala 1:20)

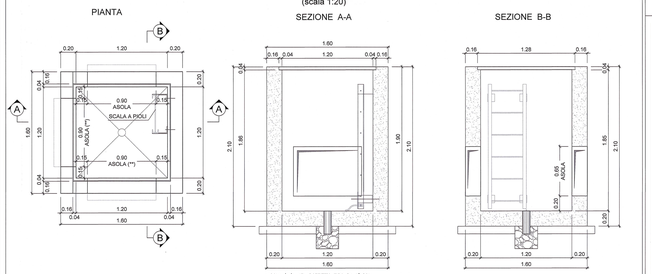

ASOLA (**): NEL POZZETTO TIPO D1 L'ASOLA
E' POSIZIONATA NELLA PARETE PERPENDICOLARE
NEL POZZETTO TIPO D2 L'ASOLA NON E' PRESENTE
(C'E' UNA SOLA ASOLA)

SEZIONE POLIFORA IN PVC

scala 1:10

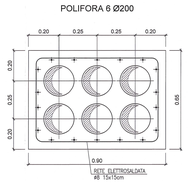

PARTICOLARE COPERTURA POZZETTI

scala 1:10

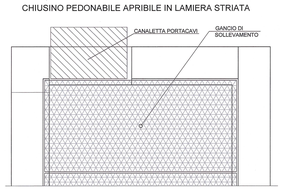

DETTAGLIO ATTRAVERSAMENTO scala 1:50

PIANTA

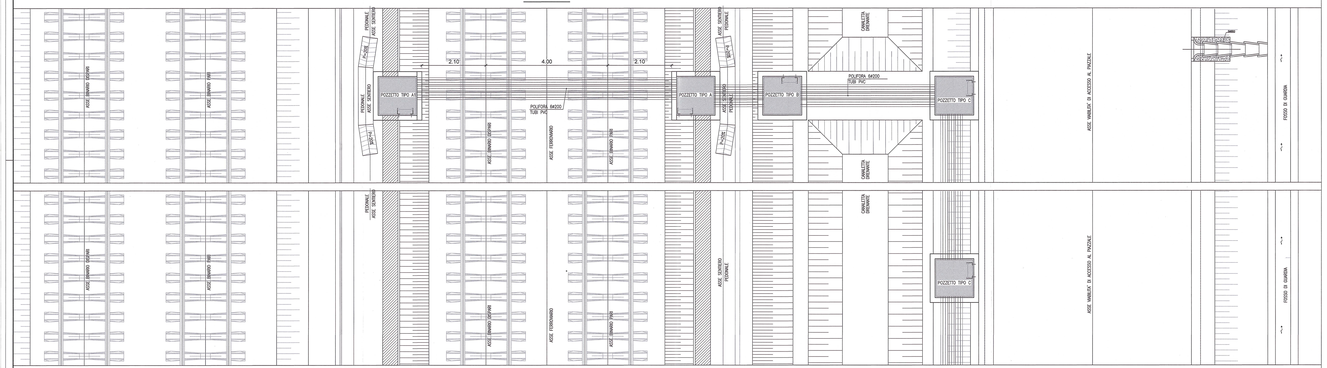

SEZIONE

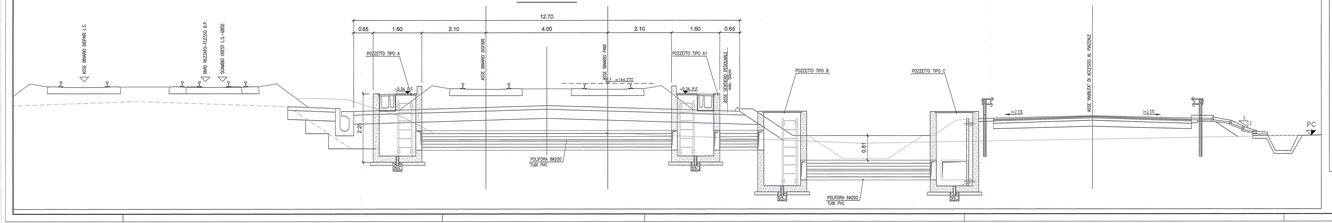

DETTAGLI

scala 1:10

PARTICOLARE FISSAGGIO CANALETTA H=40cm

(scala 1:10)

VISTA FRONTALE

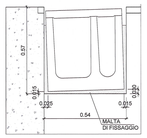

PARTICOLARE FONDO POZZETTO

(scala 1:10)

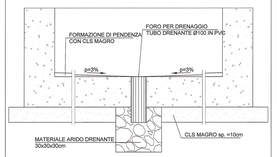

DISEGNI DI RIFERIMENTO

DESCRIZIONE	CODICE
- VARIANTE ADOZIONE DEL SISTEMA 3KVca - FASE FABBRICATO CABINA TE BRESCIA EST - PIAZZALE E RELATIVA VIABILITA' DI ACCESSO - PLANIMETRIE E SEZIONI	INOR12EE2PZFA5000001

NOTE GENERALI

LEGENDA:

- —H2—H2— BARRIERA DI SICUREZZA STRADALE TIPO H2
- BARRIERA FONOASSORBENTE PRIMA FASE
- BARRIERA FONOASSORBENTE FASE DI REGIME
- P.C. PIANO CAMPAGNA
- Q.P. QUOTA PROGETTO

CARATTERISTICHE DEI MATERIALI

COMMITTENTE: RFI RETE FERROVIARIA ITALIANA – GRUPPO FERROVIE DELLO STATO

ALTA SORVEGLIANZA: ITALFERR – GRUPPO FERROVIE DELLO STATO

GENERAL CONTRACTOR: Cepav due – Consorzio ENI per l'Alta Velocità

INFRASTRUTTURE FERROVIARIE STRATEGICHE DEFINITE DALLA LEGGE OBIETTIVO N. 443/01

LINEA A.V. /A.C. TORINO - VENEZIA Tratta MILANO - VERONA
Lotto funzionale Brescia-Verona
PROGETTO ESECUTIVO

VARIANTE ADOZIONE DEL SISTEMA 3 kV c.c.
FA50 FABBRICATO CABINA TE BRESCIA EST
CAVIDOTTO 6 DIAM. 200 DI USCITA VERSO LINEA AV/AC
PLANIMETRIA, SEZIONI E DETTAGLI

GENERAL CONTRACTOR: Consorzio Cepav due – Il Direttore del Consorzio (Ing. T. Talamo) – Data:
DIRETTORE LAVORI – Data:
SCALA: VARIE

COMMESSA	LOTTO	FASE	ENTE	TIPO DOC.	OPERA/DISCIPLINA	PROGR.	REV.
IN0R	12	E	E2	PZ	FA5000	002	A

PROGETTAZIONE

Rev.	Descrizione	Redatto	Data	Verificato	Data	Progettista integrato	Data	Progettista specialistico	Data
A	Emissione	Bianco	19/04/21	Lilli	19/04/21	Lilli	19/04/21		
B									
C									

IL PROGETTISTA – Data: 19/04/21

CIG: 7514473A4A | File: INOR12EE2PZFA5000002A_01.dwg

Progetto cofinanziato dalla Unione Europea | CUP: F81H91000000008

Scala di plot: 1:1