FA51 - SSE SONA - SEZIONI TRASVERSALI scala 1:200

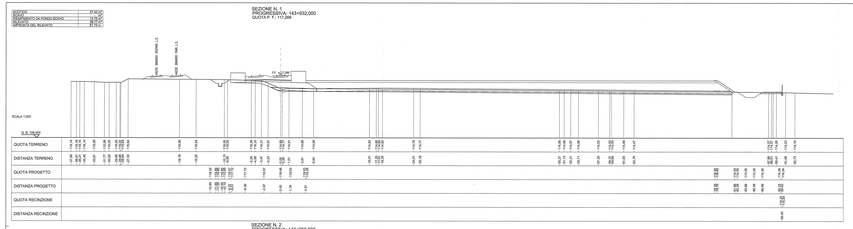

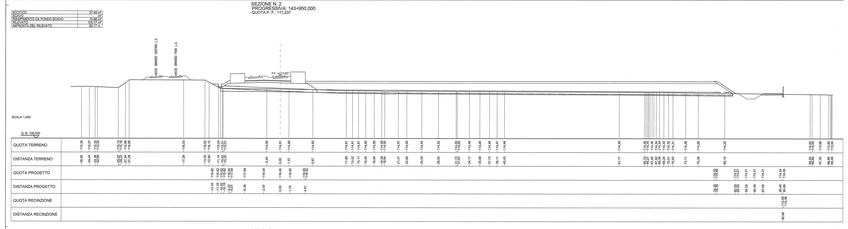

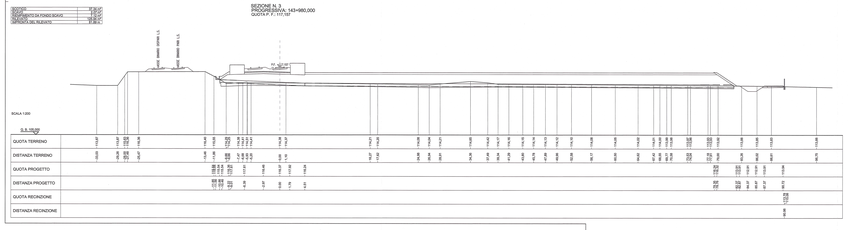

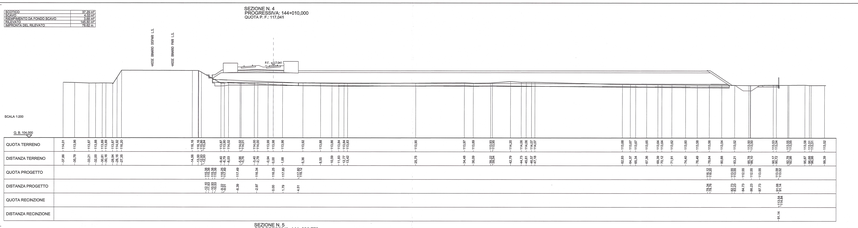

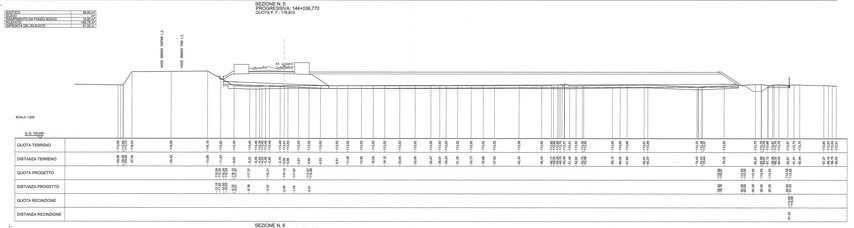

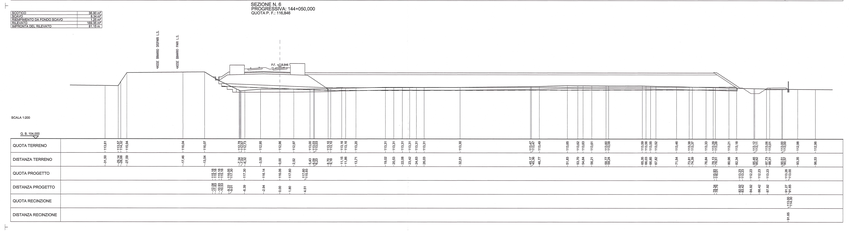

FA51 - SSE SONA - PLANIMETRIA DI PROGETTO scala 1:1000

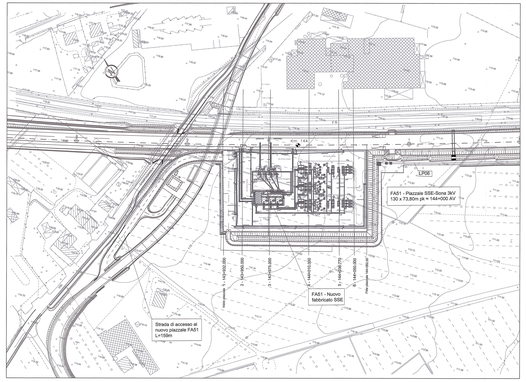

STRADA DI ACCESSO AL PIAZZALE - CATEGORIA "F" - SEZIONE TRASVERSALE TIPO - Scala 1:50

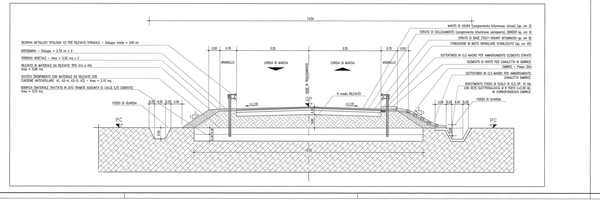

DISEGNI DI RIFERIMENTO

DESCRIZIONE	CODICE
- VARIANTE ADOZIONE DEL SISTEMA 3kV c.c. - FABBRICATO SSE 3kV s.a. - Pianta architettonica	IN0R11EE2PF0A0S00001
- VARIANTE ADOZIONE DEL SISTEMA 3kV c.c. - FABBRICATO SSE 3kV s.a. - Prospetti e sezioni architettoniche	IN0R11EE2PF0A0S00002
- VARIANTE ADOZIONE DEL SISTEMA 3kV c.c. - FABBRICATO SSE 3kV s.a. - Casseforme fondazioni	IN0R11EE2BR0A0S00001

NOTE GENERALI

LEGENDA:

—><—><— BARRIERA DI SICUREZZA STRADALE TIPO H2

CARATTERISTICHE DEI MATERIALI

COMMITTENTE:

RFI RETE FERROVIARIA ITALIANA
GRUPPO FERROVIE DELLO STATO ITALIane

ALTA SORVEGLIANZA:

ITALFERR GRUPPO FERROVIE DELLO STATO ITALIANE

GENERAL CONTRACTOR:

Consorzio Cepav due
Consorzio ENI per l'Alta Velocità

INFRASTRUTTURE FERROVIARIE STRATEGICHE DEFINITE DALLA LEGGE OBIETTIVO N. 443/01

LINEA A.V./A.C. TORINO - VENEZIA Tratta MILANO - VERONA
Lotto funzionale Brescia-Verona
PROGETTO ESECUTIVO

VARIANTE ADOZIONE DEL SISTEMA 3 kV c.c.
FA51 FABBRICATO SSE SONA
PIAZZALE E RELATIVA VIABILITA' DI ACCESSO
PLANIMETRIE E SEZIONI

GENERAL CONTRACTOR: Consorzio Cepav due — Data:
DIRETTORE LAVORI: Consorzio Cepav due, Il Direttore dei Lavori, Ing. L. Fiorentino — Data:
SCALA: varie

COMMESSA	LOTTO	FASE	ENTE	TIPO DOC.	OPERA/DISCIPLINA	PROGR.	REV.
IN0R	11	E	EZ	P2	FA51000	001	A

PROGETTAZIONE

No.	Descrizione	Nome	Data	Verifica	Data	Validazione	Data
A	Emissione	Bianchi	Gennaio 2011	Gallerani	Gennaio 2011	Gallerani	Gennaio 2011
B							
C							

IL PROGETTISTA (Ing. Luca Fiorentino, Ordine degli Ingegneri della Provincia di Bologna, n. 5412)

CUP: H41HS13000000008

COD. TS1A73SNA — File: IN0R11EE2PF0A0S00001A_01.dwg

Progetto cofinanziato dall'Unione Europea

CUP: H41HS13000000008

Scala di plotto: 1:1