FA52 - SSE DESENZANO DEL GARDA 3kV - SEZIONI TRASVERSALI scala 1:200

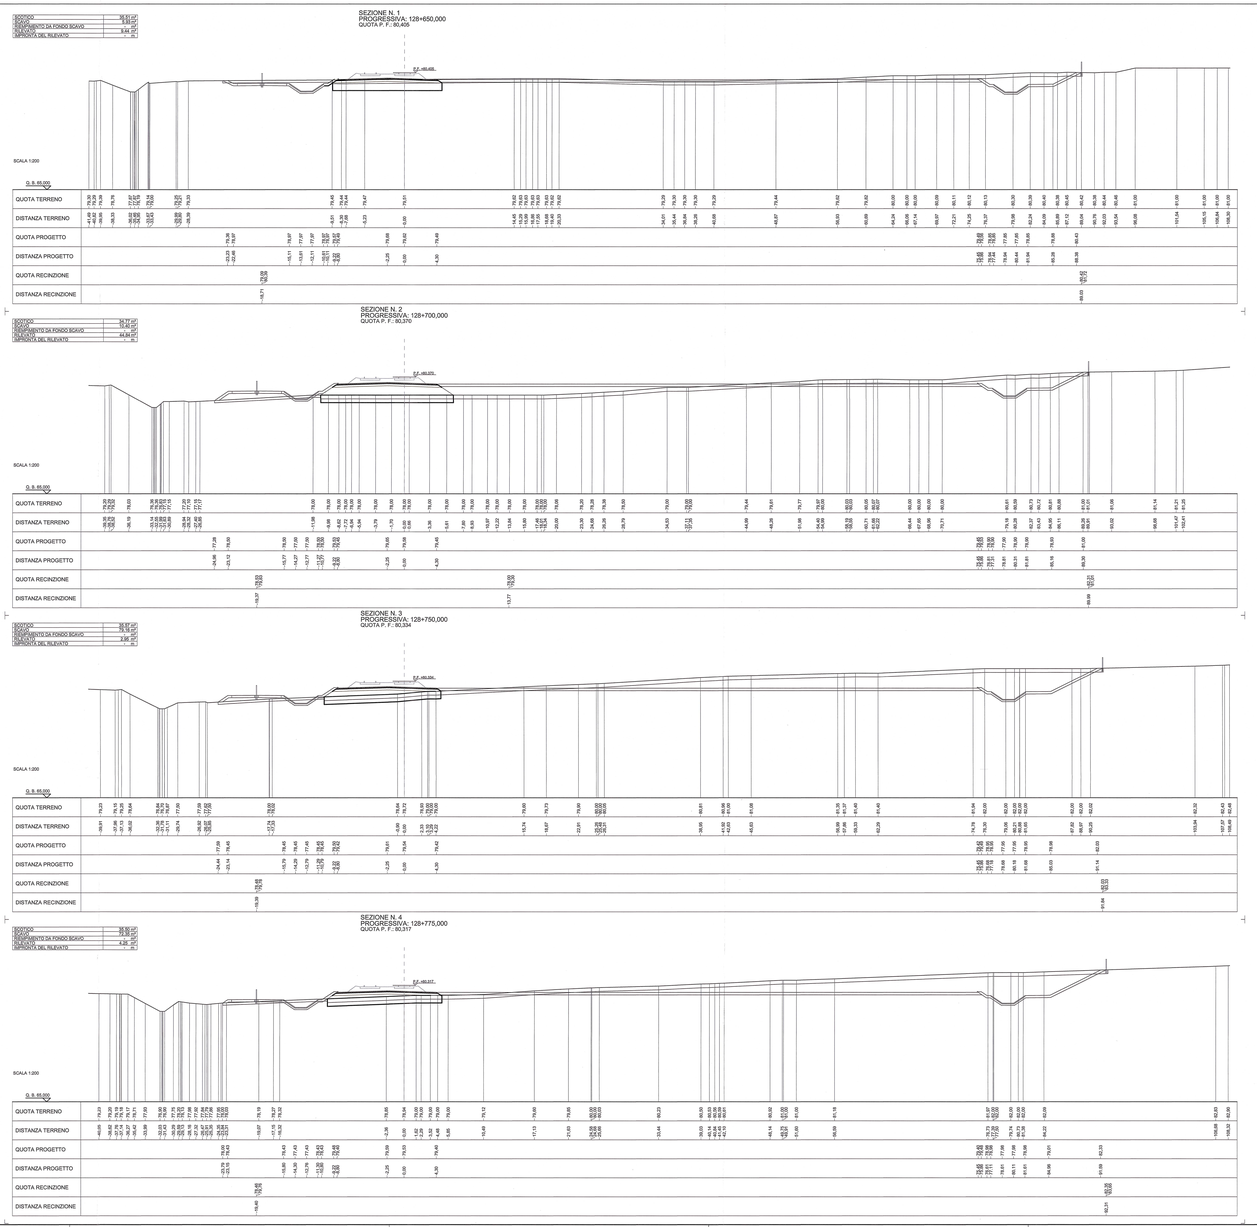

FA52 - SSE DESENZANO DEL GARDA - PLANIMETRIA DI PROGETTO scala 1:1000

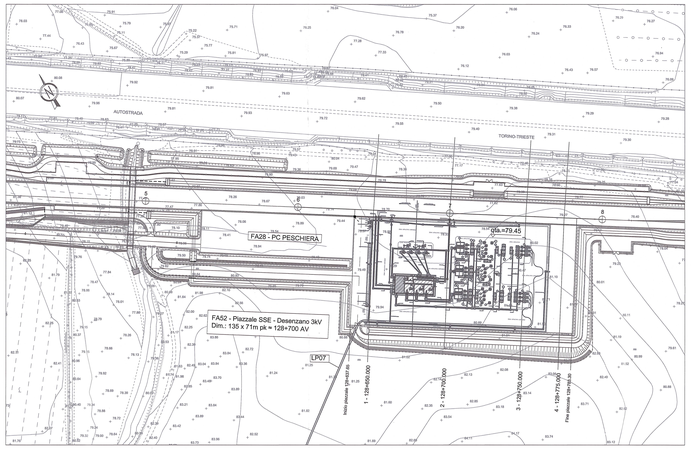

STRADA DI ACCESSO AL PIAZZALE - CATEGORIA "F" - SEZIONE TRASVERSALE TIPO - Scala 1:50

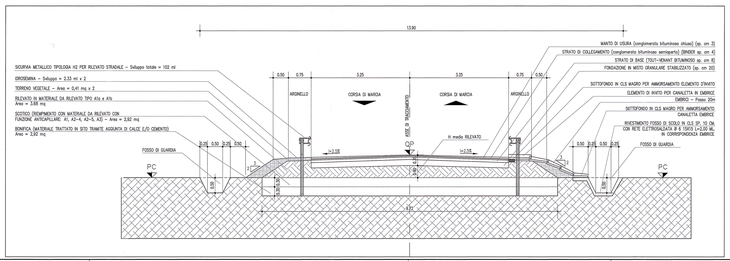

DISEGNI DI RIFERIMENTO

DESCRIZIONE	CODICE
- VARIANTE ADOZIONE DEL SISTEMA 3KV c.c. - FABBRICATO SSE 3kV c.c. - Piante architettoniche	IN0R11EE2P8FA0000001
- VARIANTE ADOZIONE DEL SISTEMA 3KV c.c. - FABBRICATO SSE 3kV c.c. - Prospetti e sezioni architettoniche	IN0R11EE2P8FA0000002
- VARIANTE ADOZIONE DEL SISTEMA 3KV c.c. - FABBRICATO SSE 3kV c.c. - Carpenteria fondazioni	IN0R11EE2B8FA0002001

NOTE GENERALI

LEGENDA:

—H2—H2— BARRIERA DI SICUREZZA STRADALE TIPO H2

CARATTERISTICHE DEI MATERIALI

COMMITTENTE:

RFI RETE FERROVIARIA ITALIANA
GRUPPO FERROVIE DELLO STATO ITALIANE

ALTA SORVEGLIANZA:

ITALFERR
GRUPPO FERROVIE DELLO STATO ITALIANE

GENERAL CONTRACTOR:

Cepav due
Consorzio Eni per l' Alta Velocità

INFRASTRUTTURE FERROVIARIE STRATEGICHE DEFINITE DALLA LEGGE OBIETTIVO N. 443/01

LINEA A.V. /A.C. TORINO - VENEZIA Tratta MILANO - VERONA
Lotto funzionale Brescia-Verona
PROGETTO ESECUTIVO

VARIANTE ADOZIONE DEL SISTEMA 3 kV c.c.
FA52 FABBRICATO SSE DESENZANO DEL GARDA
PIAZZALE E RELATIVA VIABILITA' DI ACCESSO
PLANIMETRIE E SEZIONI

GENERAL CONTRACTOR: Consorzio Cepav due — Data:
DIRETTORE LAVORI: Consorzio Cepav due, Il Direttore del Consorzio (Ing. T. Talamini) — Data:
SCALA: varie

COMMESSA	LOTTO	FASE	ENTE	TIPO DOC.	OPERA/DISCIPLINA	PROGR.	REV.
IN0R	11	E	E2	PZ	FA5200	001	A

PROGETTAZIONE

Rev.	Descrizione	Redatto	Data	Verificato	Data	Progettista Integrato	Data	Progettista Coordinatore	Data
A	Emissione	Barroli	15/04/21	Lilli	19/04/21	Lilli	15/04/21		
B									
C									

IL PROGETTISTA: Dott. Ing. Lilli Giovanni Ordine Ingegneri Verona n. 2079 — Data: 15/04/21

COD. 751447334A — File: IN0R11EE2PZFA5200001A_01.dwg

Progetto cofinanziato dalla Unione Europea

CUP: RE1HF15000020008

Scala di plot: 1:1