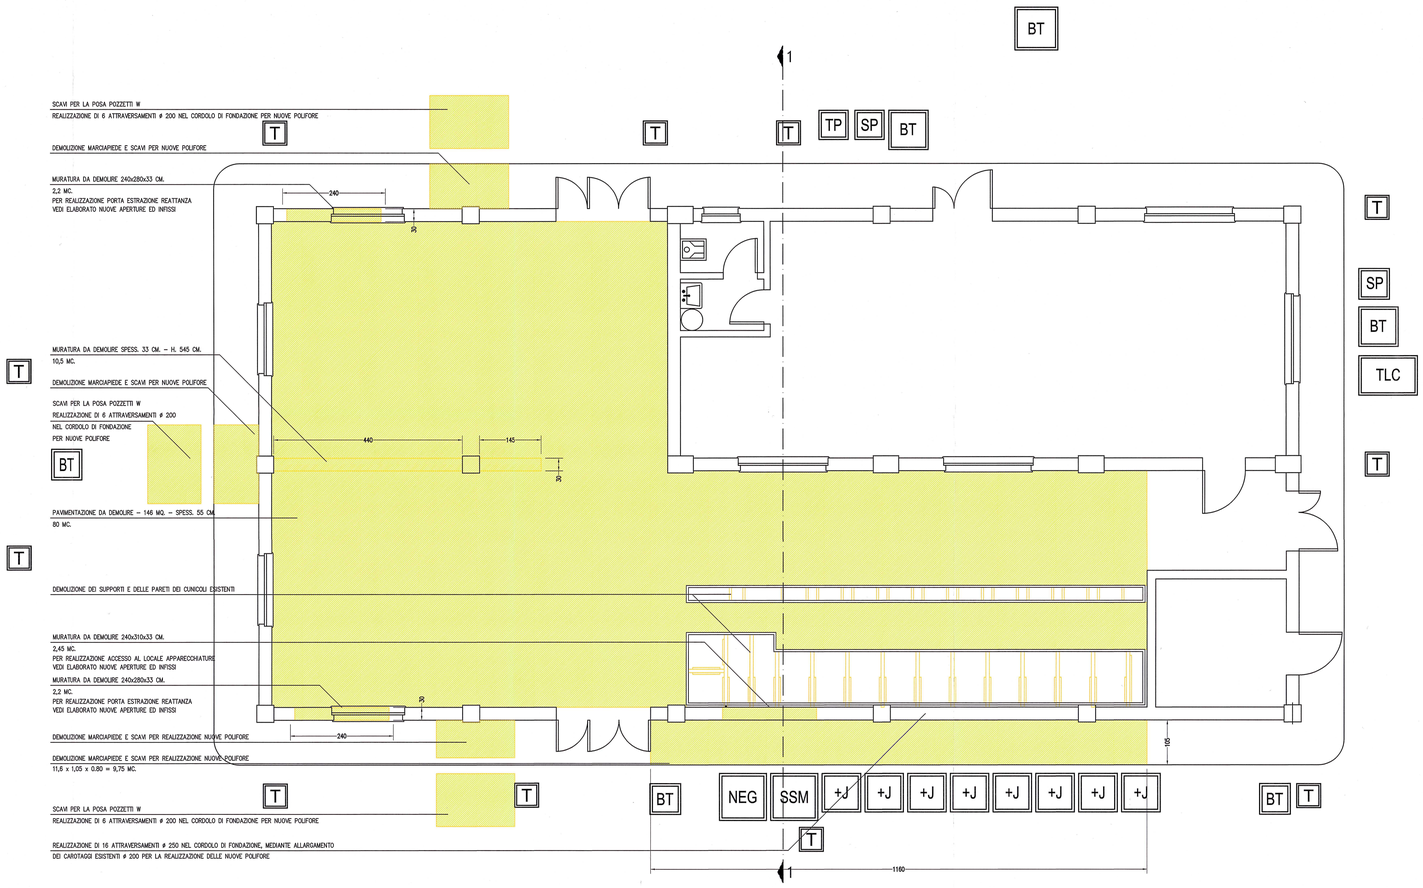

DEMOLIZIONI

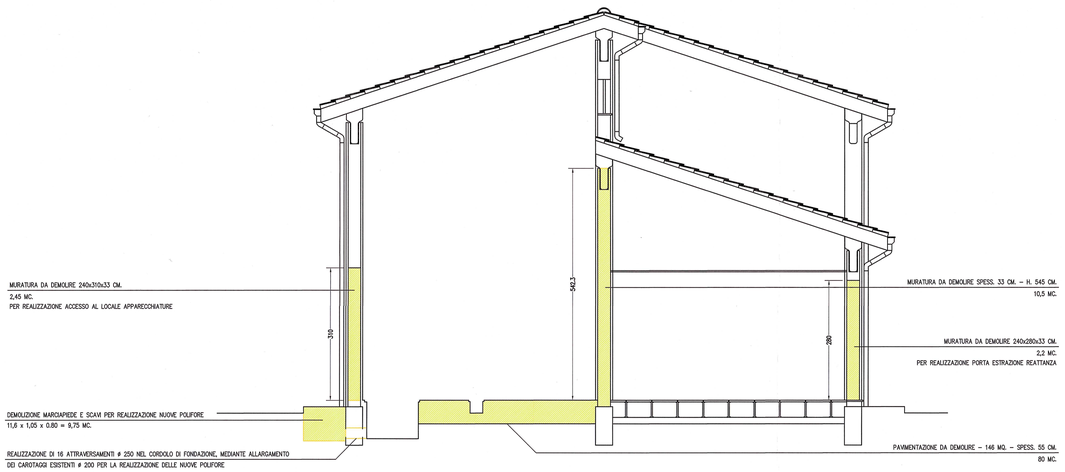

SEZIONE 1–1

DISEGNI DI RIFERIMENTO

codifica	titolo elaborato
IN0R 12 E 2 R 42 FA 53 51 0 001	VARIANTE ADOZIONE DEL SISTEMA 3 kVcc - FA53 FABBRICATO SEE S.MARCO (RFI) - Relazione tecnica generale
IN0R 12 E 2 P B FA 53 51 0 001	VARIANTE ADOZIONE DEL SISTEMA 3 kVcc - FA53 FABBRICATO SEE S.MARCO (RFI) - Elaborato dello stato di fatto - Pianta e Sezione
IN0R 12 E 2 P B FA 53 51 0 002	VARIANTE ADOZIONE DEL SISTEMA 3 kVcc - FA53 FABBRICATO SEE S.MARCO (RFI) - Elaborato delle demolizioni - Pianta e Sezione
IN0R 12 E 2 P B FA 53 51 0 003	VARIANTE ADOZIONE DEL SISTEMA 3 kVcc - FA53 FABBRICATO SEE S.MARCO (RFI) - Elaborato delle opere in progetto - Fase 1 - 1 di 3 - Pianta
IN0R 12 E 2 P B FA 53 51 0 004	VARIANTE ADOZIONE DEL SISTEMA 3 kVcc - FA53 FABBRICATO SEE S.MARCO (RFI) - Elaborato delle opere in progetto - Fase 2 - 2 di 3 - Pianta
IN0R 12 E 2 P B FA 53 51 0 005	VARIANTE ADOZIONE DEL SISTEMA 3 kVcc - FA53 FABBRICATO SEE S.MARCO (RFI) - Elaborato delle opere in progetto - Fase 3 - 3 di 3 - Pianta
IN0R 12 E 2 B K FA 53 51 0 001	VARIANTE ADOZIONE DEL SISTEMA 3 kVcc - FA53 FABBRICATO SEE S.MARCO (RFI) - Progetto delle cerchiature nuove aperture pareti esterne
IN0R 12 E 2 B K FA 53 51 0 001	VARIANTE ADOZIONE DEL SISTEMA 3 kVcc - FA53 FABBRICATO SEE S.MARCO (RFI) - Abaco nuove porte esterne
IN0R 12 E 2 B K FA 53 51 0 001	VARIANTE ADOZIONE DEL SISTEMA 3 kVcc - FA53 FABBRICATO SEE S.MARCO (RFI) - Abaco nuove pareti interne
IN0R 12 E 2 B K FA 53 51 0 001	VARIANTE ADOZIONE DEL SISTEMA 3 kVcc - FA53 FABBRICATO SEE S.MARCO (RFI) - Particolare rifacimento pavimentazioni - Sezione

NOTE GENERALI

CARATTERISTICHE DEI MATERIALI

COMMITTENTE:
RFI RETE FERROVIARIA ITALIANA
GRUPPO FERROVIE DELLO STATO

ALTA SORVEGLIANZA:
ITALFERR
GRUPPO FERROVIE DELLO STATO

GENERAL CONTRACTOR:
Cepav due
Consorzio ENI per l' Alta Velocità

INFRASTRUTTURE FERROVIARIE STRATEGICHE DEFINITE DALLA LEGGE OBIETTIVO N. 443/01

LINEA A.V. /A.C. TORINO - VENEZIA Tratta MILANO - VERONA
Lotto funzionale Brescia-Verona
PROGETTO ESECUTIVO

VARIANTE ADOZIONE DEL SISTEMA 3 kV c.c.
FA53 FABBRICATO SEE S.MARCO (RFI)
Elaborato delle demolizioni
Pianta e Sezione

GENERAL CONTRACTOR	DIRETTORE LAVORI	SCALA :
Consorzio Cepav due — Il Direttore del Consorzio (Ing. T. Taranto) — Data:	Data:	1:50

COMMESSA	LOTTO	FASE	ENTE	TIPO DOC.	OPERA/DISCIPLINA	PROGR.	REV.
IN0R	12	E	E2	PB	FA5301	001	A

PROGETTAZIONE								IL PROGETTISTA
Rev.	Descrizione	Redatto	Data	Verificato	Data	Progettista Integratore	Data	
A	Emissione	Balestrero	15/04/21	Lunz	15/04/21	Lunz	15/04/21	Dott. Ing. ROBERTO LUNZ — Ordine Ingegneri Verona 5076 — Data: 15/04/2021
B								

CIG. 751447334A — File: IN0R12EE2PBFA5301001A_01.dwg

Progetto cofinanziato dalla Unione Europea

CUP: F81H91000000008

Scala di plot: 1:1