

NOTE GENERALI


- IL TRATTO DI CAVIDOTTO COMPRESO TRA IL POZZETTO 13 E LA NUOVA SSE 220/135KV-TERNA E' A CARICO DI SATURNO;
- LA REALIZZAZIONE DELLA BUCA GIUNTI E' A CARICO DI SATURNO;
- IN CORRISPONDENZA DELLA BUCA GIUNTI IL CAVIDOTTO E' INTERRUPTO PER UN TRATTO DI CIRCA 8.00m.

ARMATURA POZZETTI:
- POZZETTO 1.60x1.00m (h=1.00m) - ARMATURA DOPPIO STRATO Ø16/20 VERTICALI ED ORIZZONTALI (Incidenza 170 kg/mc);
- POZZETTO 1.60x1.00m (h=1.65m) - ARMATURA DOPPIO STRATO (Incidenza 170 kg/mc);
- POZZETTO 3.00x3.00m (h=1.65m) - ARMATURA DOPPIO STRATO Ø16/20 VERTICALI ED ORIZZONTALI (Incidenza 150 kg/mc);


CARATTERISTICHE MATERIALI

Table with 2 columns: Material/Property and Value. Includes specifications for cement type (CEM II, IV, V), resistance class (C 30/37), water-cement ratio (0.55), slump (S4), max aggregate size (30 mm), exposure class (XC3), copper content (C = 40 mm), and min. cement content (320 kg/mc).


SEZIONE TIPOLOGICA DI POSA (scala 1:10)

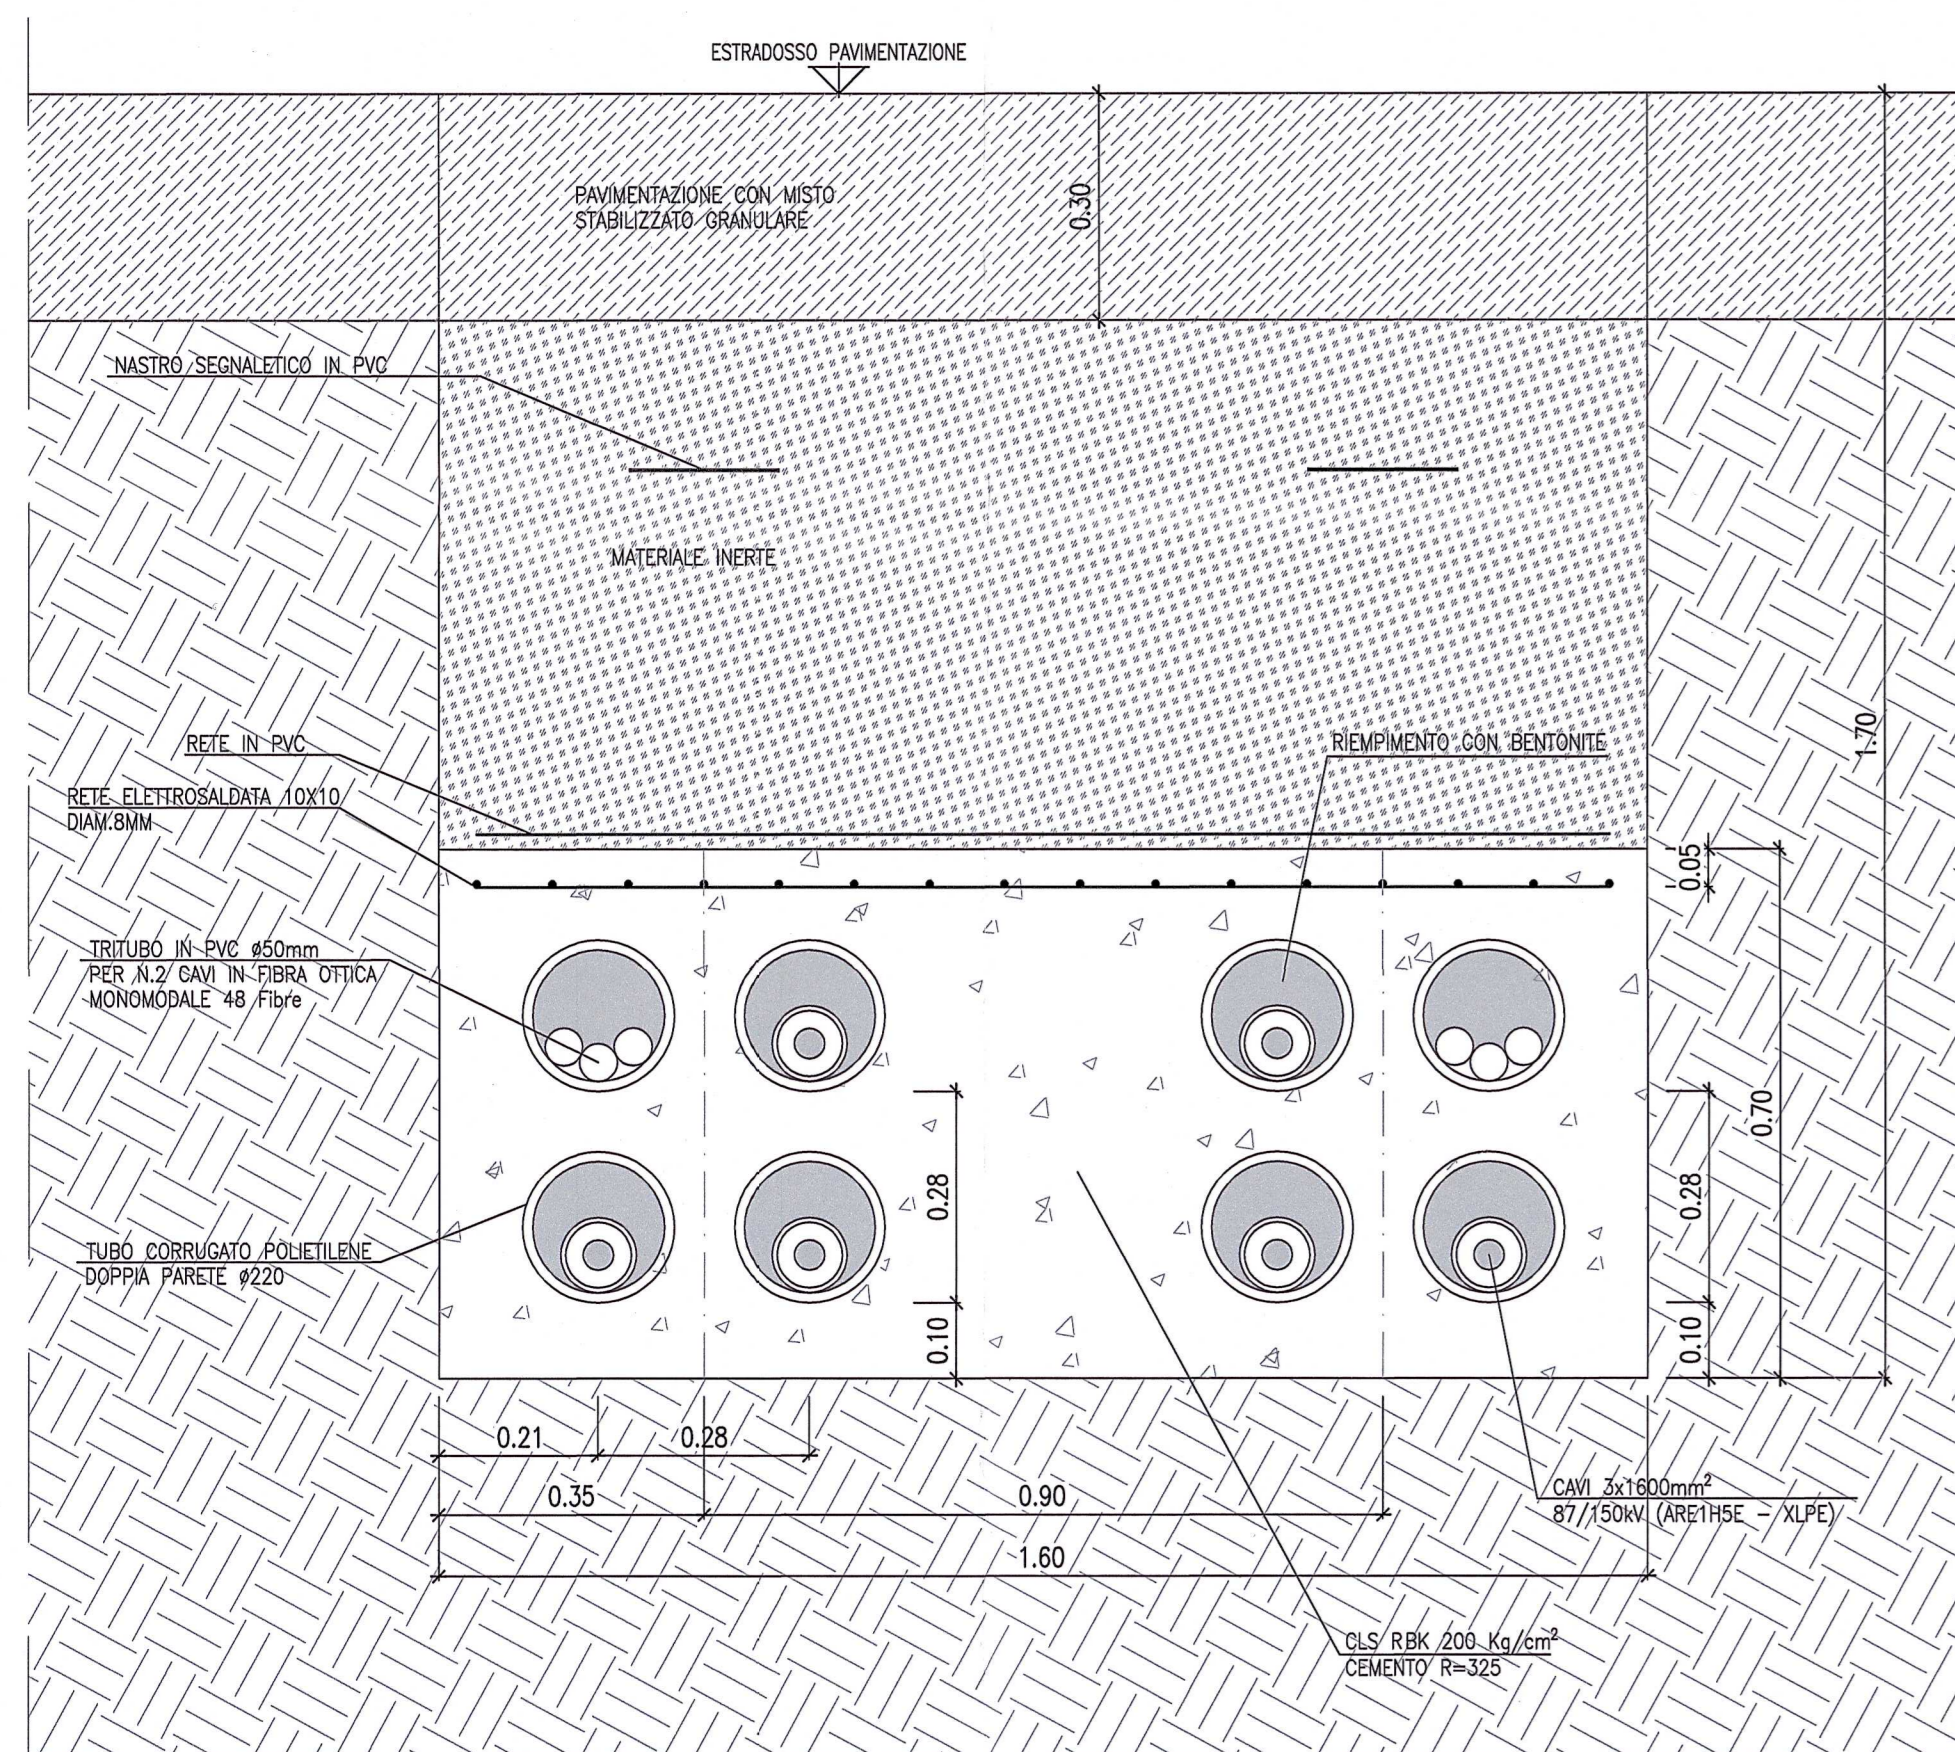


SEZIONE TOMBINO 1.60x1.00m TIPICO (scala 1:10)

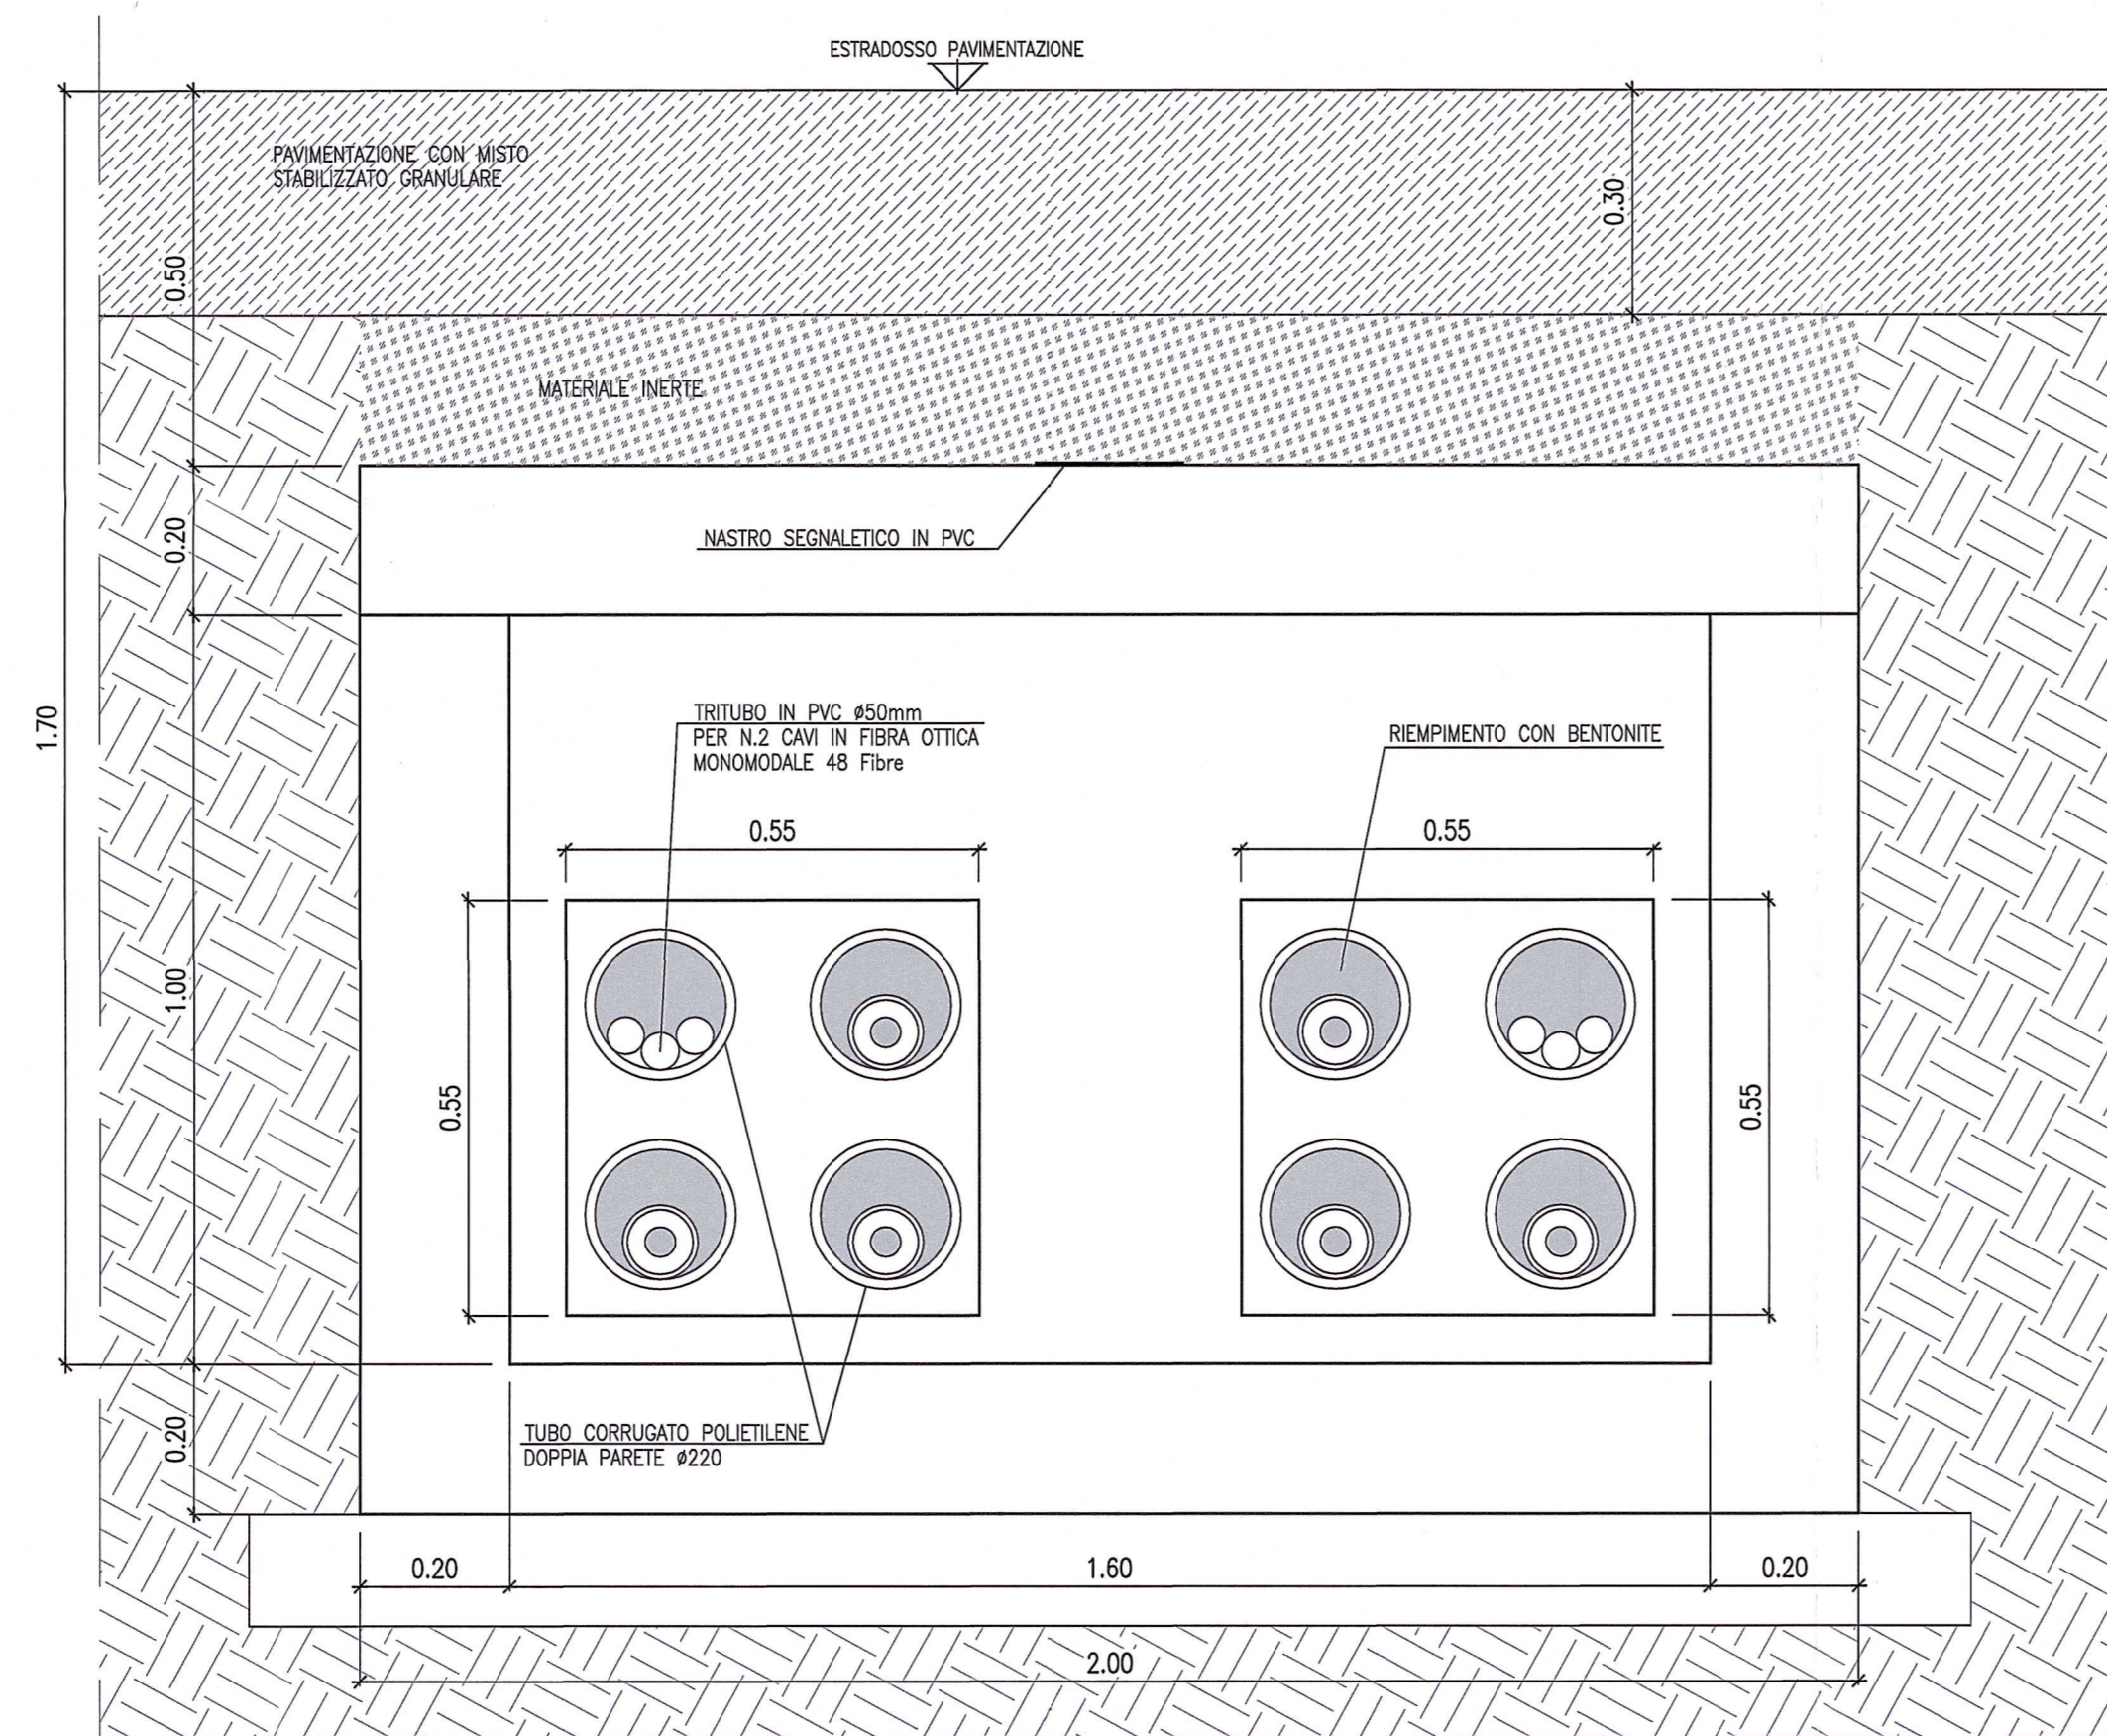


SEZIONE TOMBINO 1.60x1.00m IN CORRISPONDENZA PIAZZALI (scala 1:10)

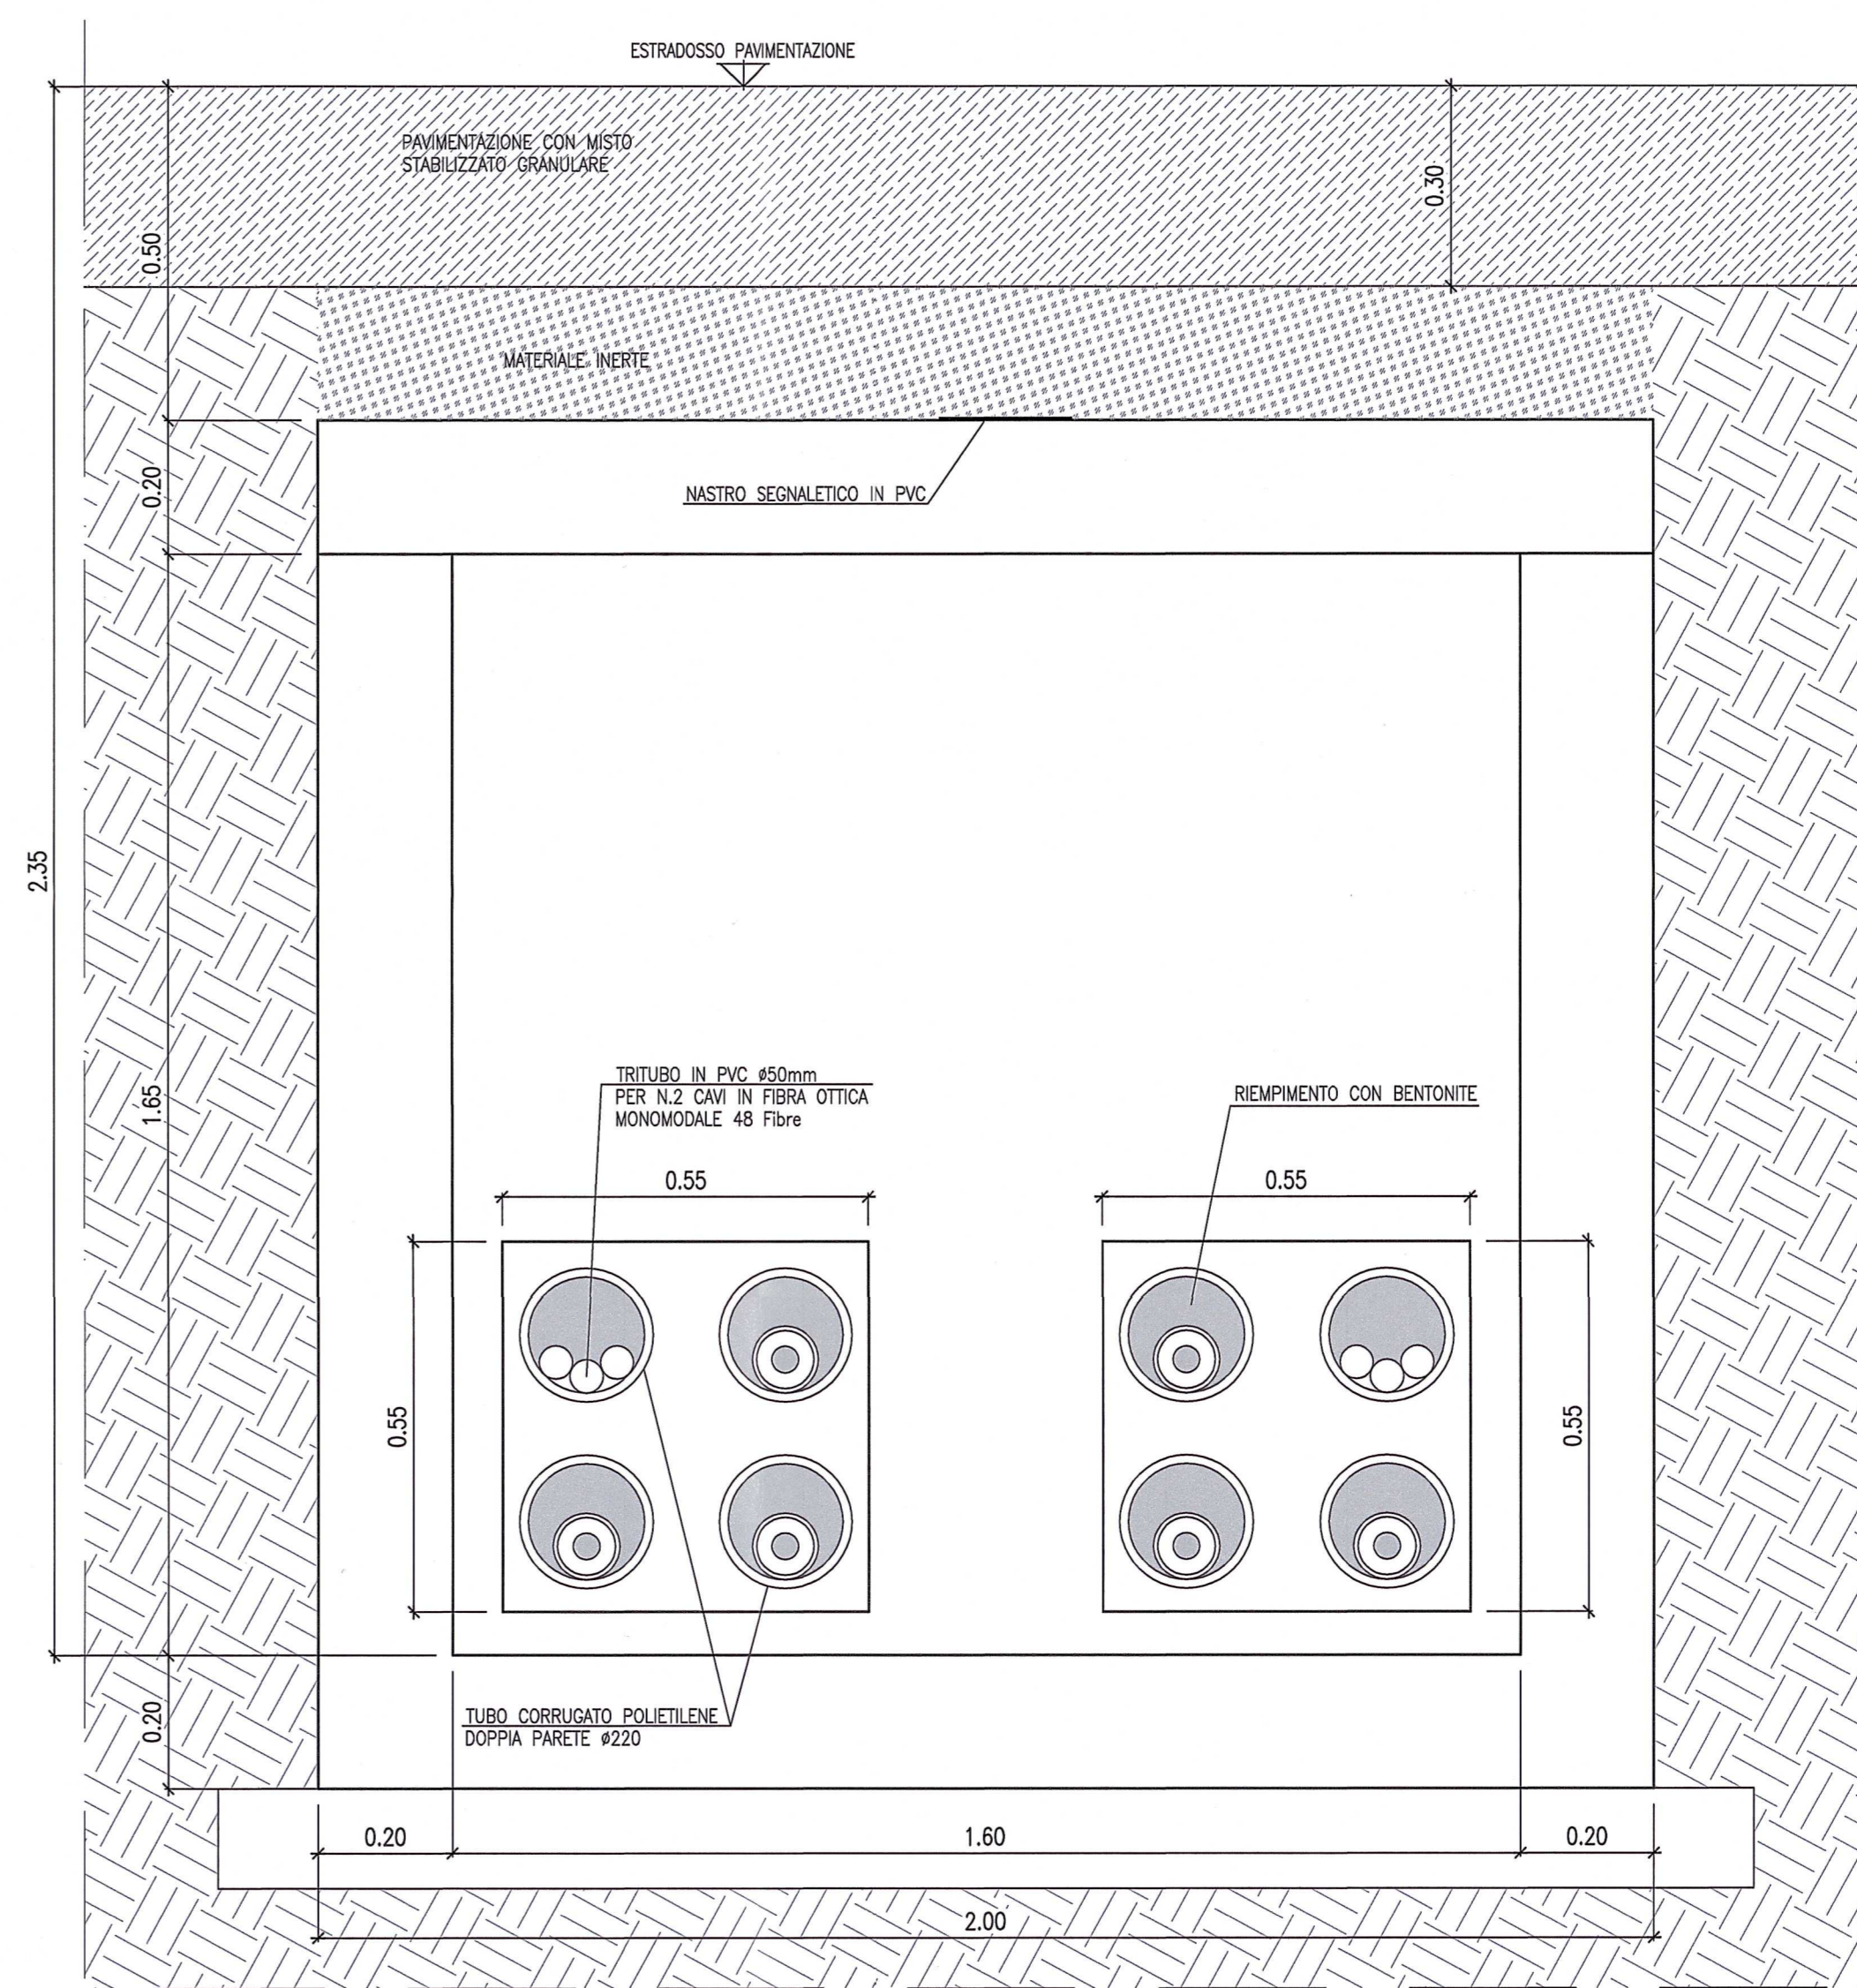

SEZIONE TOMBINO 3.00x3.00m IN CORRISPONDENZA PIAZZALI (scala 1:10)

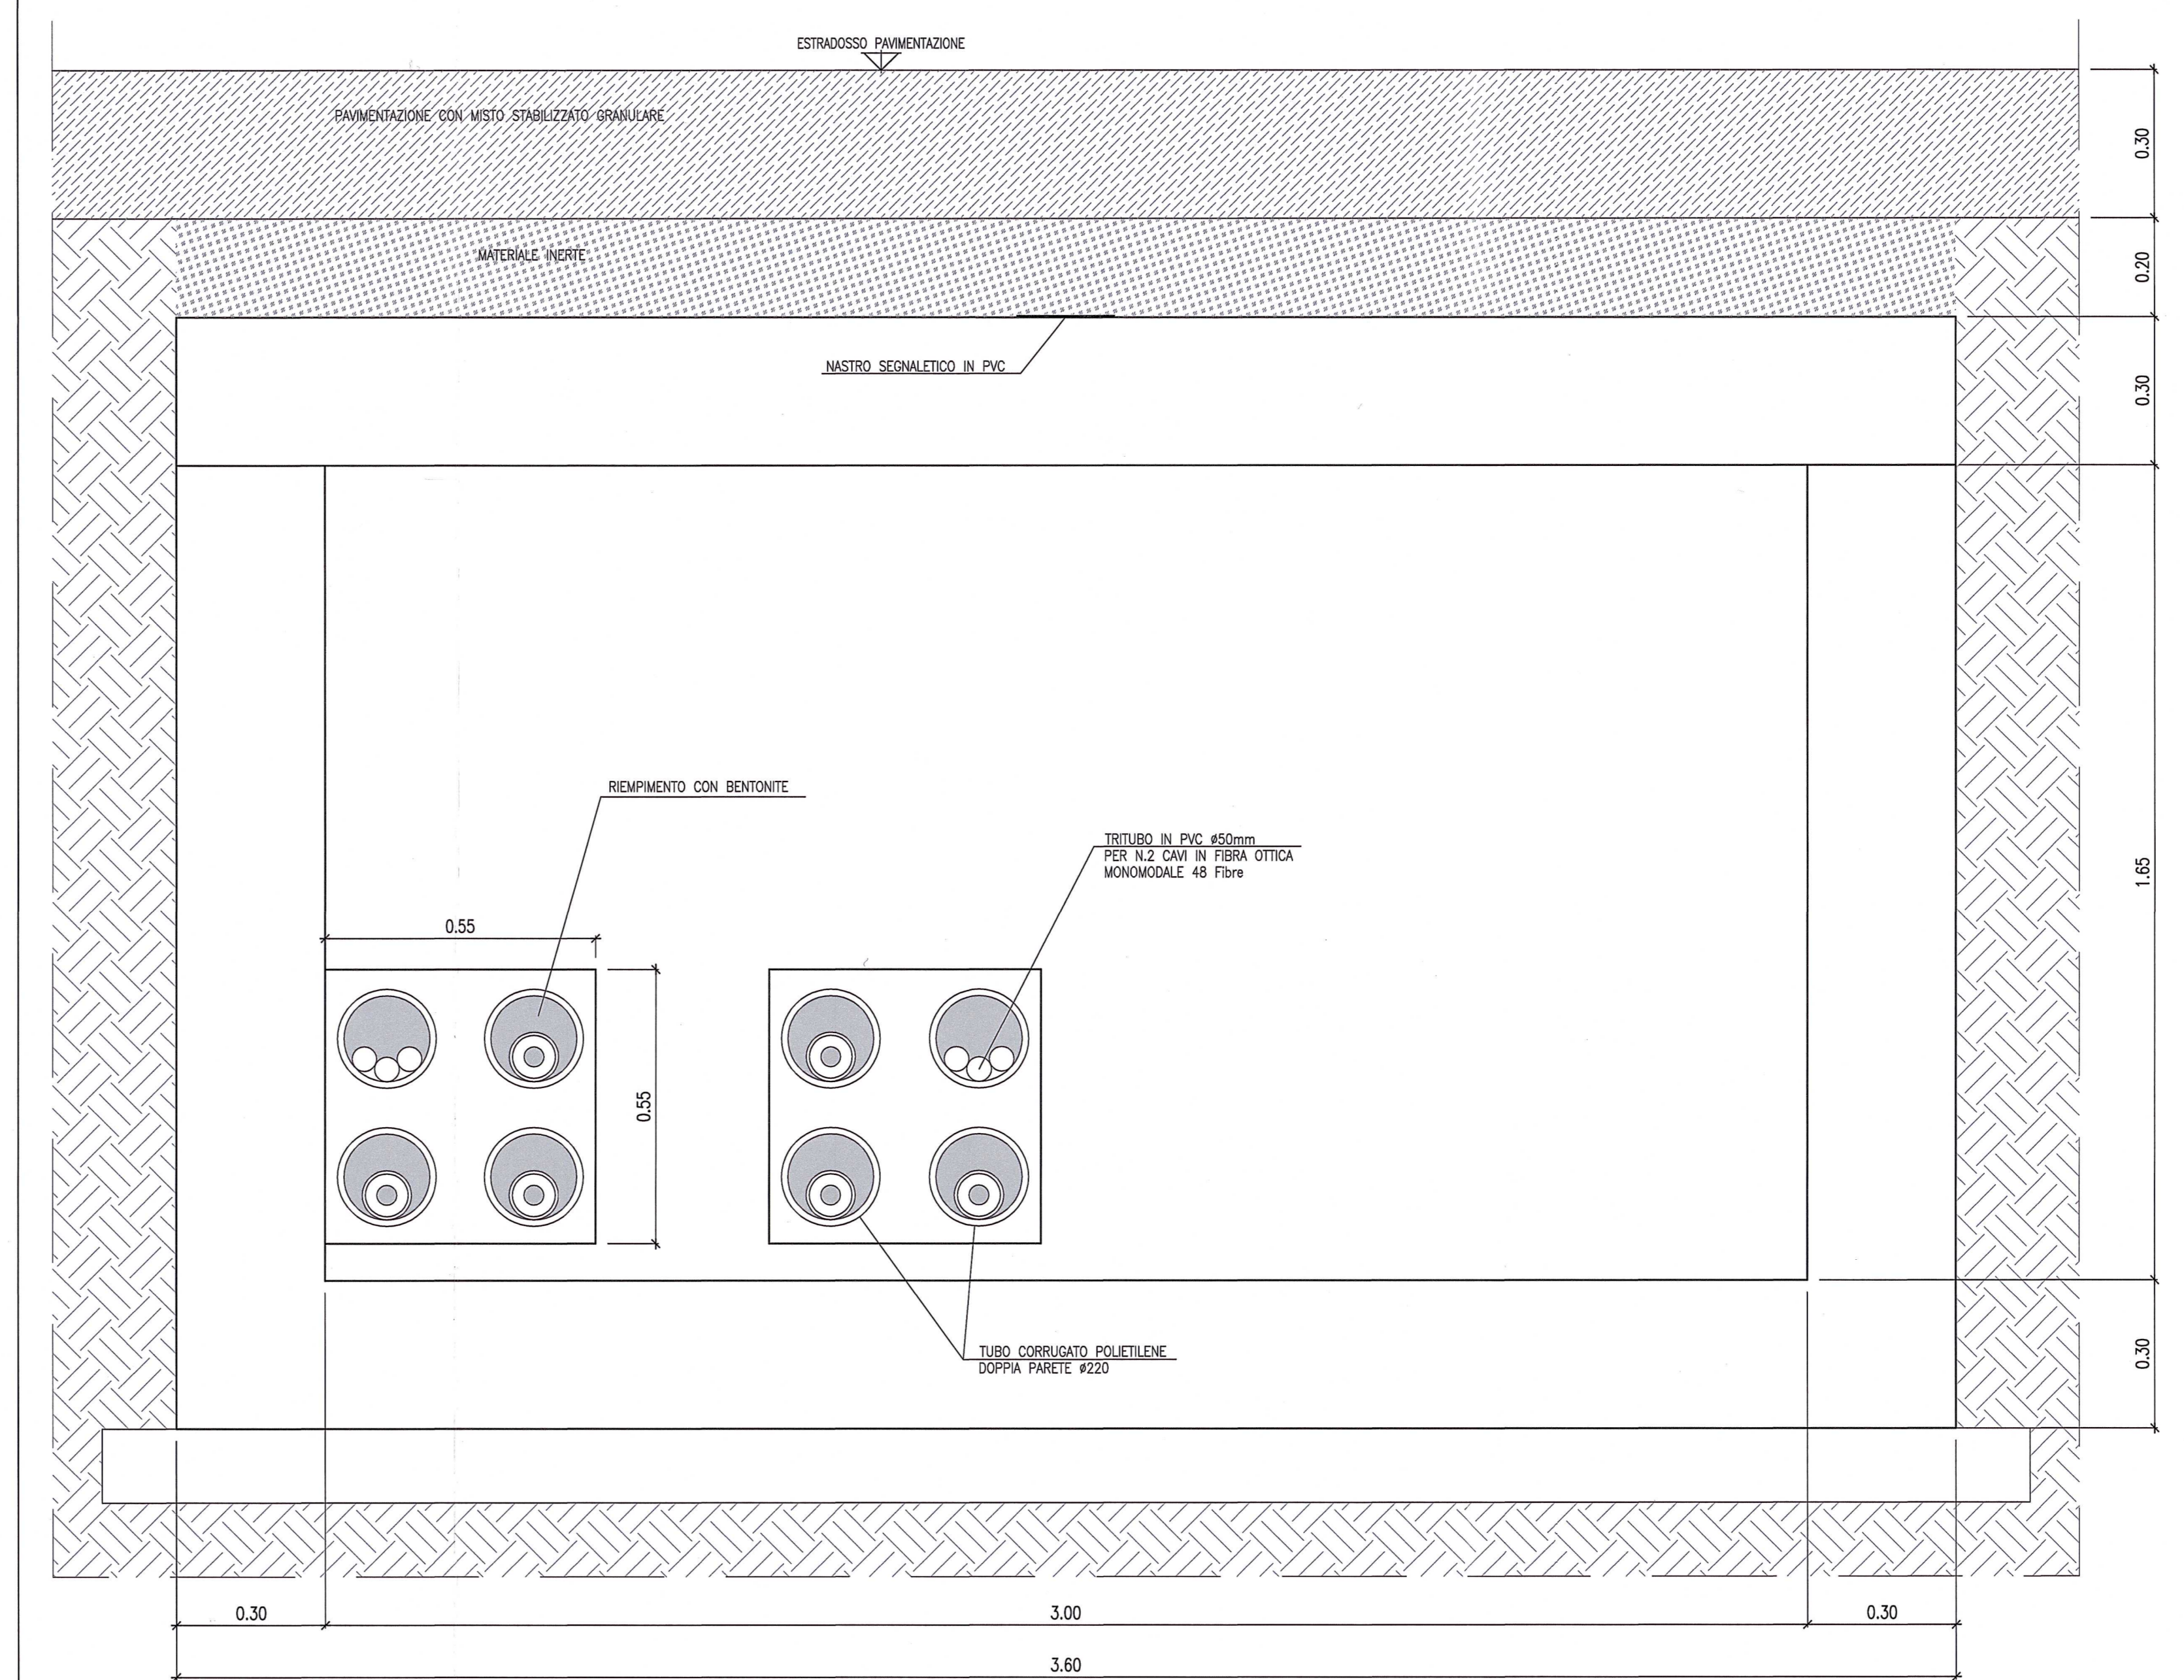

SEZIONE TIPICA IN TELEGUIDATO (scala 1:10)

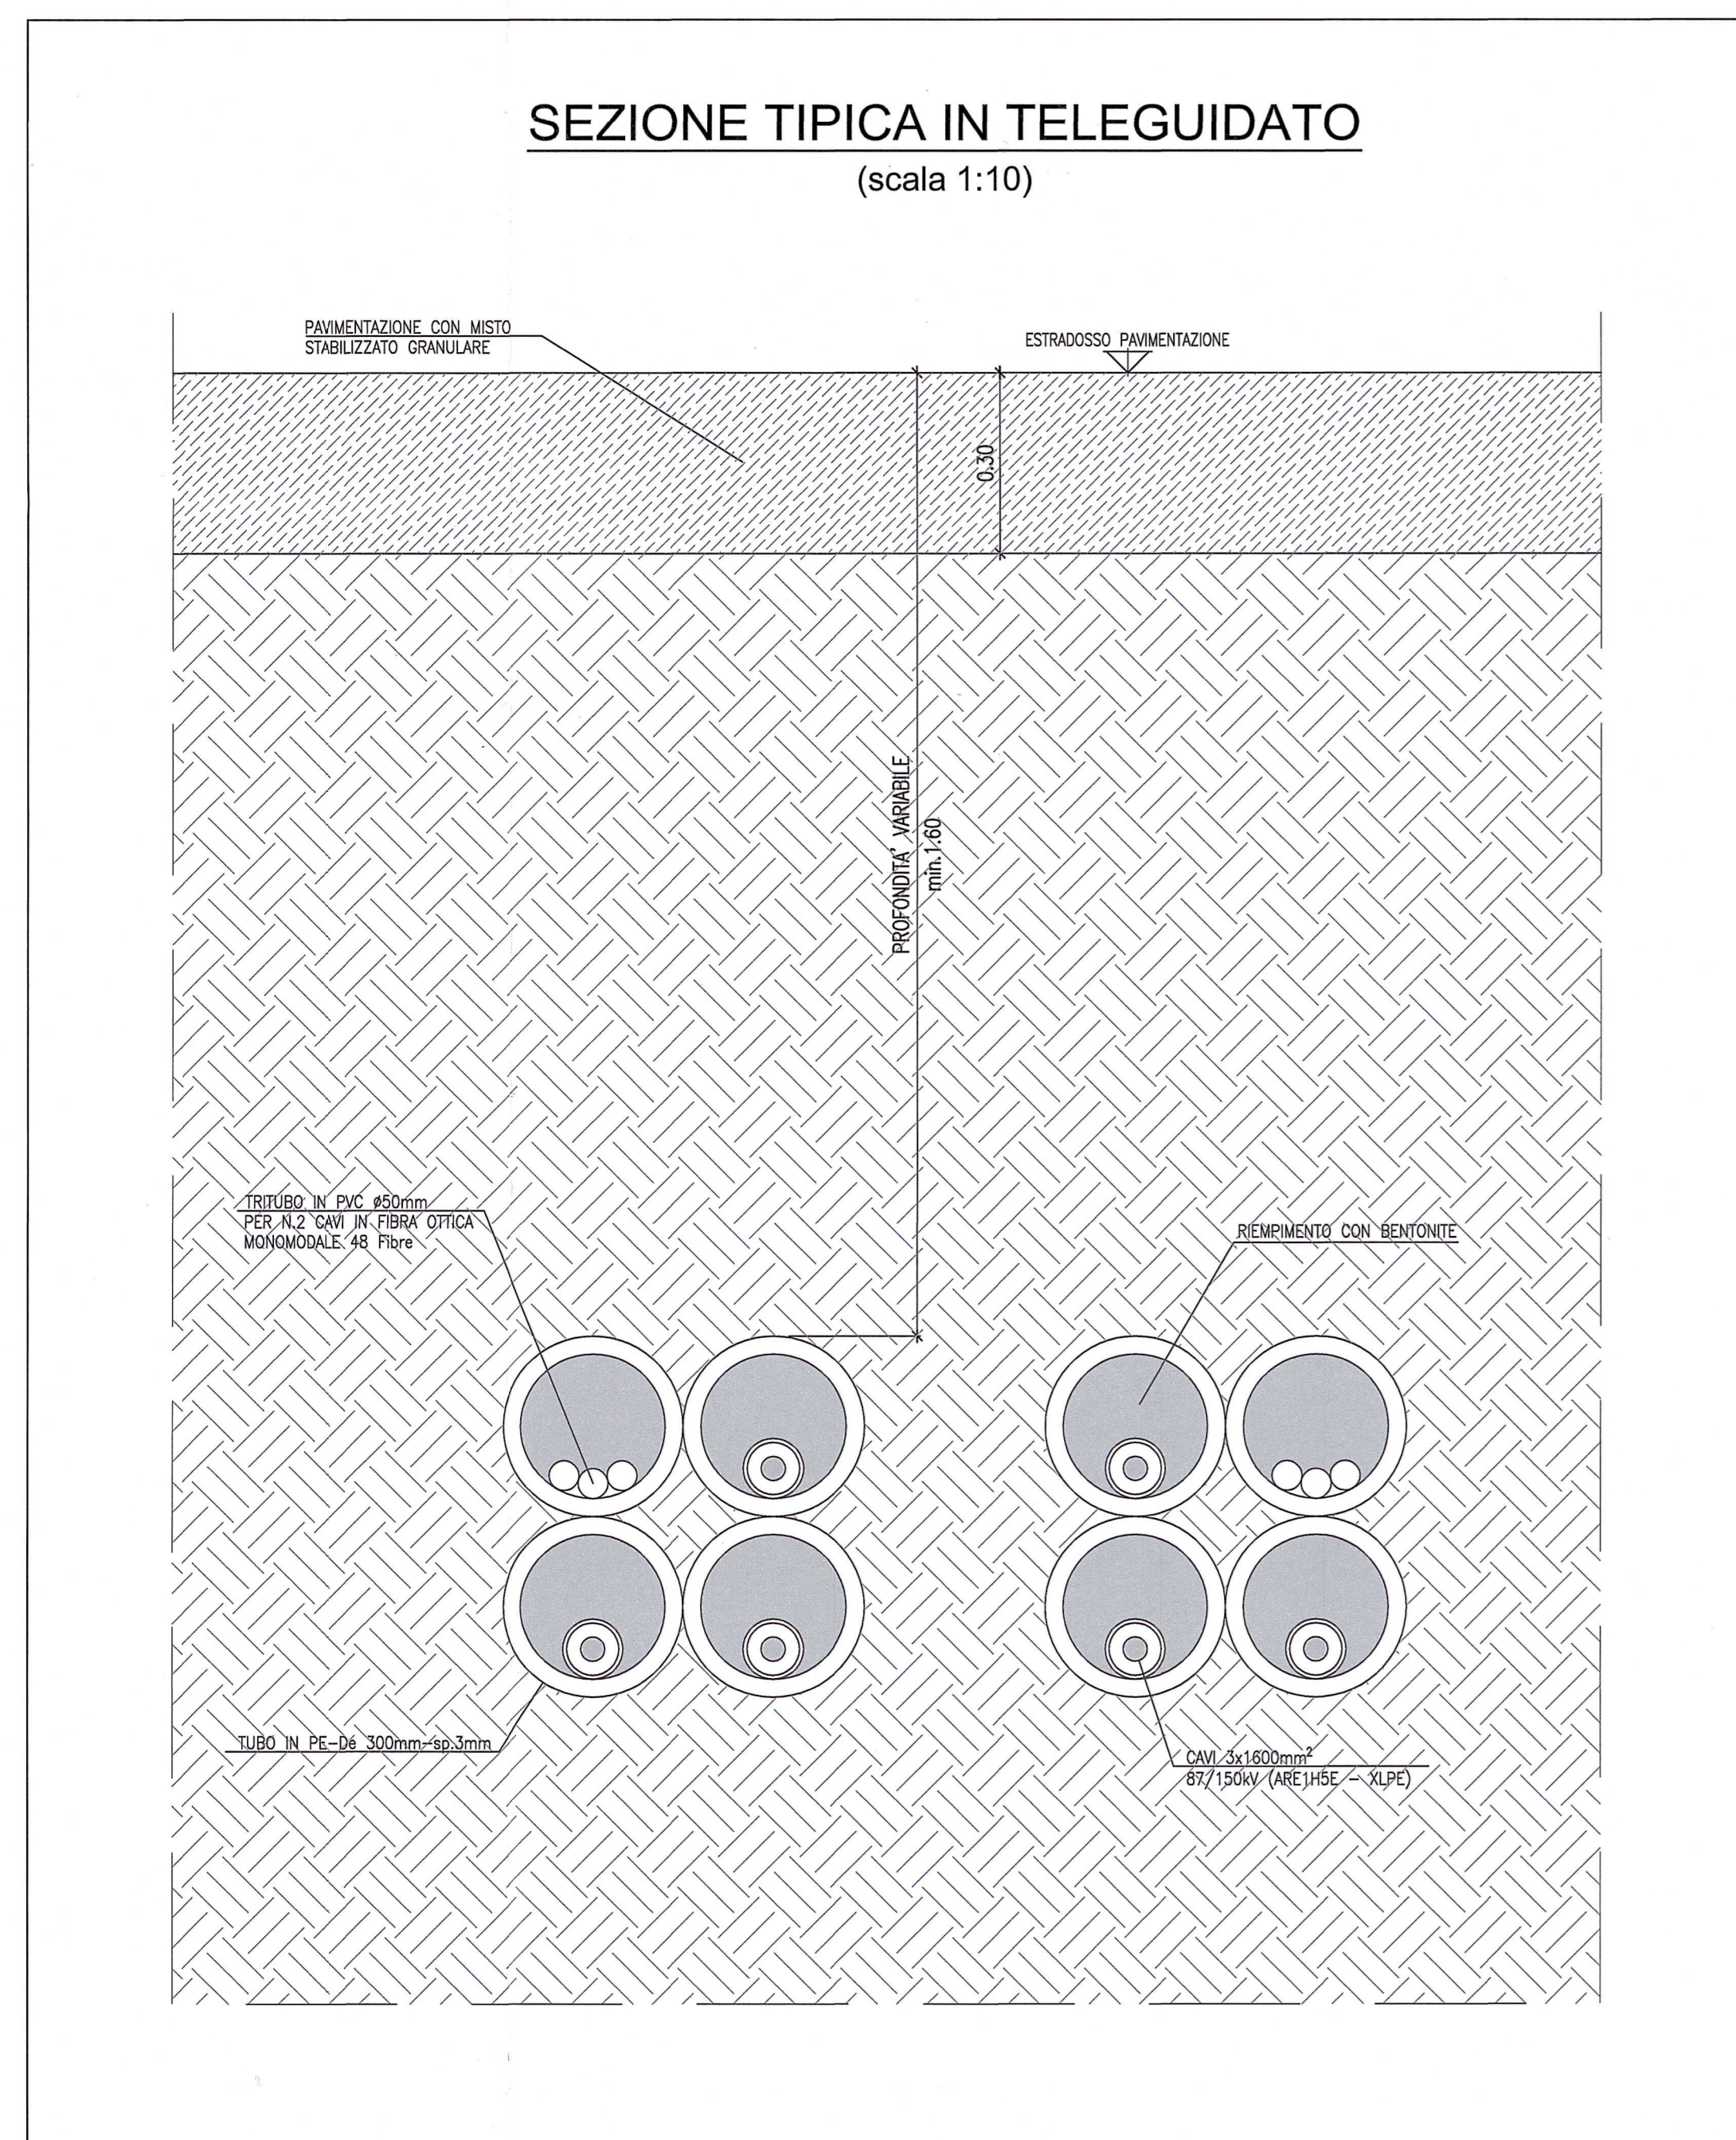

COMMITTENTE: RFI RETE FERROVIARIA ITALIANA GRUPPO FERROVIE DELLO STATO

ALTA SORVEGLIANZA: ITALFERR GRUPPO FERROVIE DELLO STATO

GENERAL CONTRACTOR: Cepav due Consorzio ENI per l'Alta Velocità

INFRASTRUTTURE FERROVIARIE STRATEGICHE DEFINITE DALLA LEGGE OBIETTIVO N. 443/01
LINEA A.V. /A.C. TORINO - VENEZIA Tratta MILANO - VERONA
Lotto funzionale Brescia-Verona
PROGETTO ESECUTIVO
VARIANTE ADOZIONE DEL SISTEMA 3 kV c.c.
CAVIDOTTO SONA: OPERE CIVILI
DETTAGLI COSTRUTTIVI

GENERAL CONTRACTOR: Consorzio Cepav due
DIRETTORE LAVORI: Il Direttore dell'Esplorazione (Ing. T. Tognoli)
SCALA: 1:10

Table with columns: COMMITTEA, LOTTO, FASE, ENTE, TIPO DOC., OPERA/DISCIPLINA, PROGR., REV. Values: INOR, 12, E, E2, BK, INC100, 002, A

Table with columns: PROGETTAZIONE, Rev., Descrizione, Data, Verifica, Data, Approvazione, Data. Includes a signature stamp for the project manager.