


Legenda

Asse Cavi in progetto
 Scavo di posa
 Elaborato di riferimento per Sezioni su tracciato :
 IN0R12EE2AXLP0000KB1A

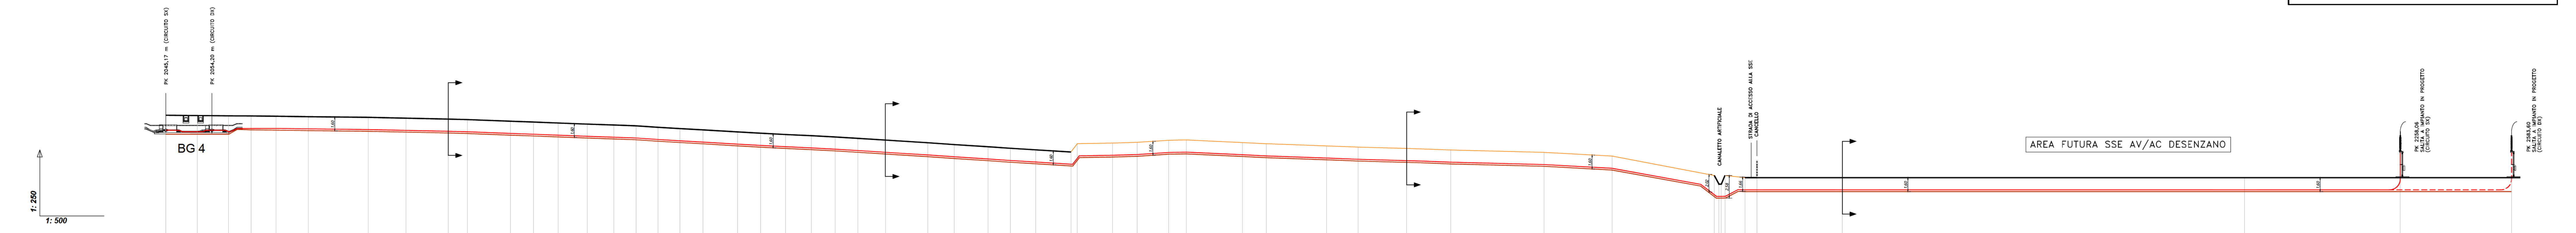

PROGETTO	No. SEZIONI		25																26																27																28																			
	PROGRESSIVE CHILOMETRICHE			L. TRATTA (m) / TIPO SEZIONE	
RILIEVO TOPO.	SEZIONE TIPO "B" SU STRADA CAMPESTRE 207,74																	SEZIONE TIPO "B" IN TERRENO AGRICOLO 157,45																	SEZIONE TIPO "B" PIAZZALE AREA SOTTOSTAZIONE 118,39																	SEZIONE TIPO "A" PIAZZALE AREA SOTTOSTAZIONE 18,46				TIPO "B" 5,62		TIPO "A" 5,23		25,54										
	DISTANZE PROGRESSIVE			DISTANZE PARZIALI	QUOTE TERRENO		
	Distanze progressive values			Distanze parziali values	Elevation values		

COMMITTENTE: **RFI** RETE FERROVIARIA ITALIANA GRUPPO FERROVIE DELLO STATO

ALTA Sorveglianza: **ITALFERR** GRUPPO FERROVIE DELLO STATO

GENERAL CONTRACTOR: **Cepav due** Consorzio ENI per l'Alta Velocità

INFRASTRUTTURE FERROVIARIE STRATEGICHE DEFINITE DALLA LEGGE OBIETTIVO N. 443/01
 LINEA A.V./A.C. TORINO-VENEZIA Tratta MILANO-VERONA
 Lotto funzionale Brescia-Verona
 PROGETTO ESECUTIVO
 VARIANTE AGLI IMPIANTI DI TRAZIONE ELETTRICA: ADOZIONE DEL SISTEMA A 3 kVc
 LINEA PRIMARIA AT 132 kV
 CAVIDOTTO DT DA SSE AV/AC DESENZANO A LP12/LP14 - TRATTO DEFINITIVO
 PROFILO ALTIMETRICO DA BUCIA GIUNTI 4 A SSE AV/AC DESENZANO

GENERAL CONTRACTOR: **Cepav due**
 Consorzio Integratore: **Cepav due**
 Direttore Lavori: **Ing. T. Tognola**
 Data: 18/04/21

SCALA: 1:500

INOR 12 E E2 F8 LPO7EO KB1 A 001 di 001

CONSORZIO SATURNO High Speed Railway Technologies VISTO CONSORZIO SATURNO Firma Data 18/04/21

Rev.	Descrizione	Redatto	Data	Verificato	Data	Approvato	Data
A	EMISSIONE	ALEFR	18/04/21	ALONDRINA	19/04/21	ILUWBA	19/04/21
B							
C							

CIG: 751447334A File: IN0R12EE2AXLP0000KB1A.dwg
 Progetto cofinanziato dalla Unione Europea Cod. origine: CUP: F81H9100000008

Scala di plot: TUTTI I DIRITTI DEL PRESENTE DOCUMENTO SONO RISERVATI: LA PRODUZIONE ANCHE PARZIALE È VIETATA