



QUADRO DI UNIONE DELLE TAVOLE 1:500

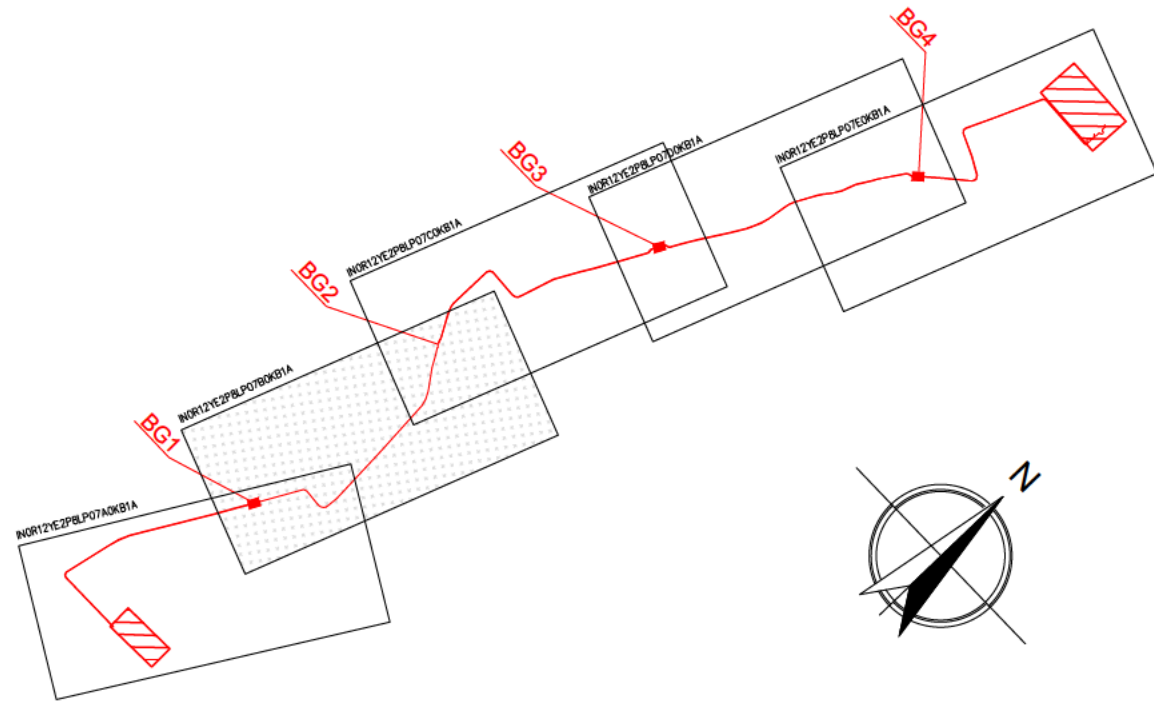

QUADRO DI UNIONE DELLE TAVOLE CATASTALI

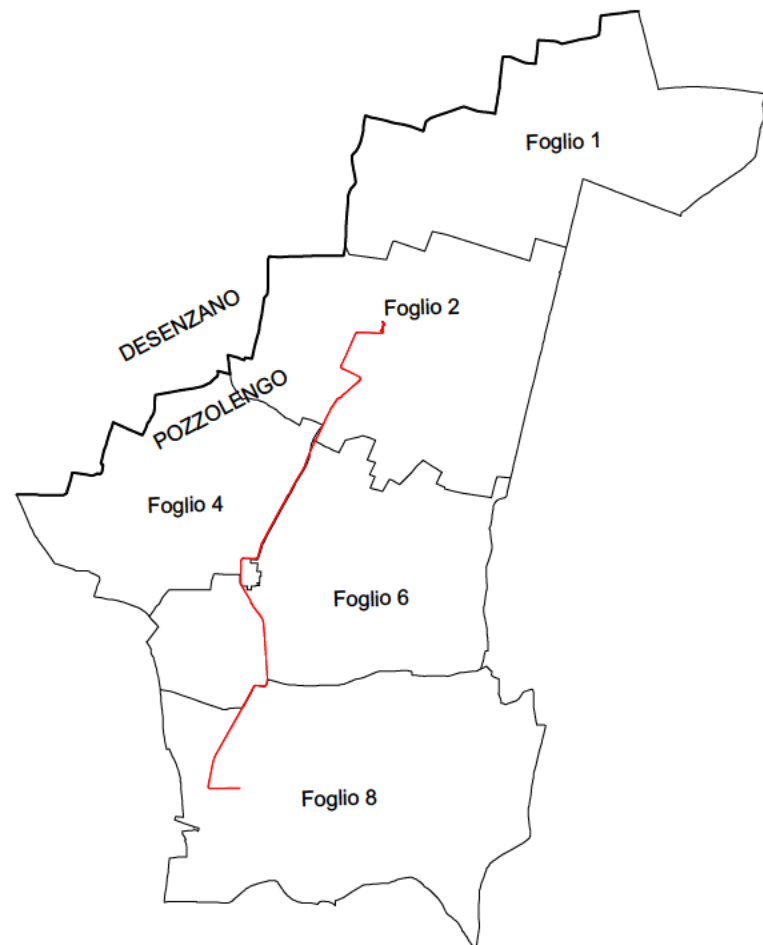

COMMITTENTE:



ALTA Sorveglianza:



GENERAL CONTRACTOR:

**Cepav due**  
Consorzio ENI per l'Alta Velocità



INFRASTRUTTURE FERROVIARIE STRATEGICHE DEFINITE DALLA LEGGE OBIETTIVO N. 443/01

LINEA A.V. /A.C. TORINO-VENEZIA Tratta MILANO-VERONA  
Lotto funzionale Brescia-Verona

PROGETTO ESECUTIVO

VARIANTE AGLI IMPIANTI DI TRAZIONE ELETTRICA: ADOZIONE DEL SISTEMA A 3 kVcc  
LINEA PRIMARIA AT 132 kV

CAVIDOTTO DT DA SSE AV/AC DESENZANO A LP12/LP14 - TRATTO DEFINITIVO  
SCHEDA INTERFERENZA CONDOTTA IRRIGUA DN400 AMIANTO SK05 AL Km 0+567

GENERAL CONTRACTOR		DIRETTORE LAVORI	SCALA :
IL PROGETTISTA-INTEGRATORE	Consorzio <b>Cepav due</b> Direttore del Consorzio (Ing. T. Taranta)		Varie
Data:	Data:	Data:	

COMMESSA	LOTTO	FASE	ENTE	TIPO DOC.	OPERA/DISCIPLINA	PROGR.	REV.	FOGLIO
INOR	12	E	E2	PX	LP0700	KB5	A	001 di 004

	VISTO CONSORZIO SATURNO	
	Firma	Data 19/04/21

Progettazione :

Rev.	Descrizione	Redatto	Data	Verificato	Data	Approvato	Data	IL PROGETTISTA
A	EMISSIONE	AGEFFRI	19/04/21	M.DONNARUMMA	19/04/21	N.MANTA	19/04/21	
B								
C								Data: 19/04/21

CIG. 751447334A

File: INOR12EE2PXLPO700KB5A.dwg




Progetto cofinanziato  
dalla Unione Europea

Cod. origine:

CUP: F81H9100000008

PROVINCIA DI BRESCIA

Comune di POZZOLENGO Fg.06

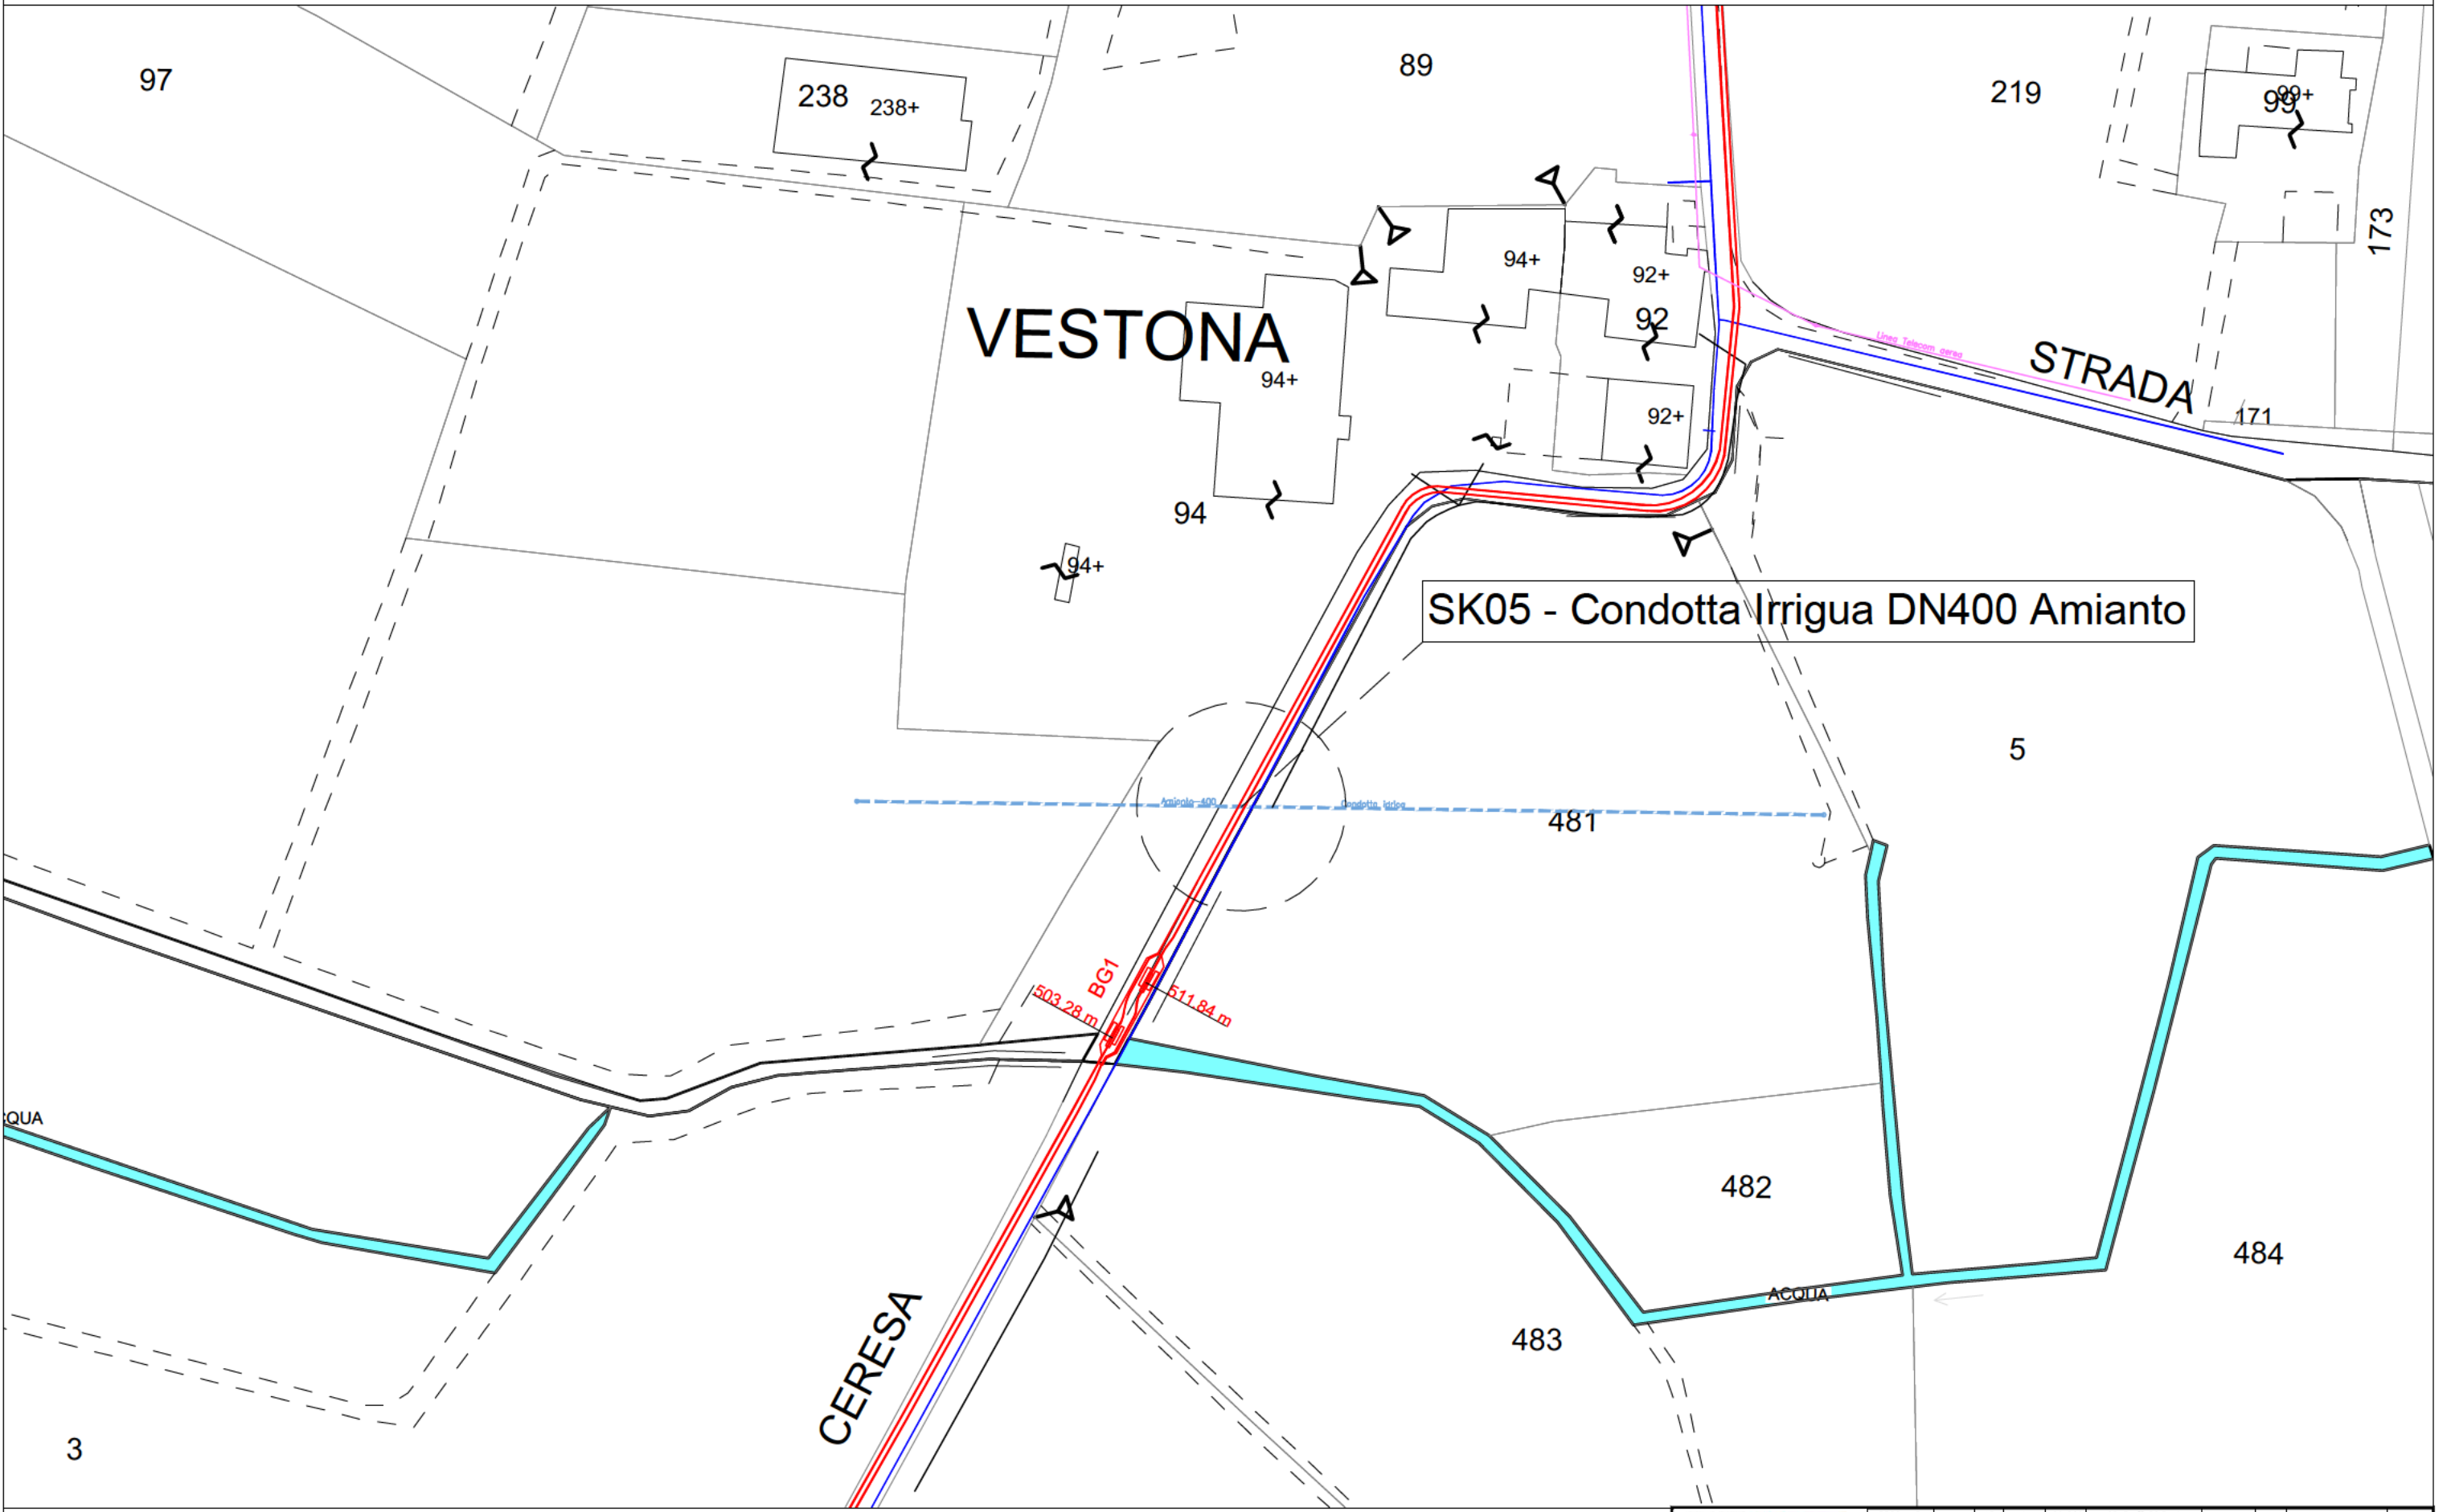

VESTONA

SK05 - Condotta Irrigua DN400 Amianto

STRADA


CERESA

Stralcio Catastale



PROGETTO	LOTTO	FASE	ENTE	INFO DOC.	OPERA/DISCIPLINA	PROGR.	REV.	FOGLIO	SCALA:
INOR	12	E	E2	PX	LP 07 0 0	KB5	A	002 m 004	1:1000

TUTTI I DIRITTI DEL PRESENTE DOCUMENTO SONO RISERVATI; LA RIPRODUZIONE ANCHE PARZIALE E' VIETATA

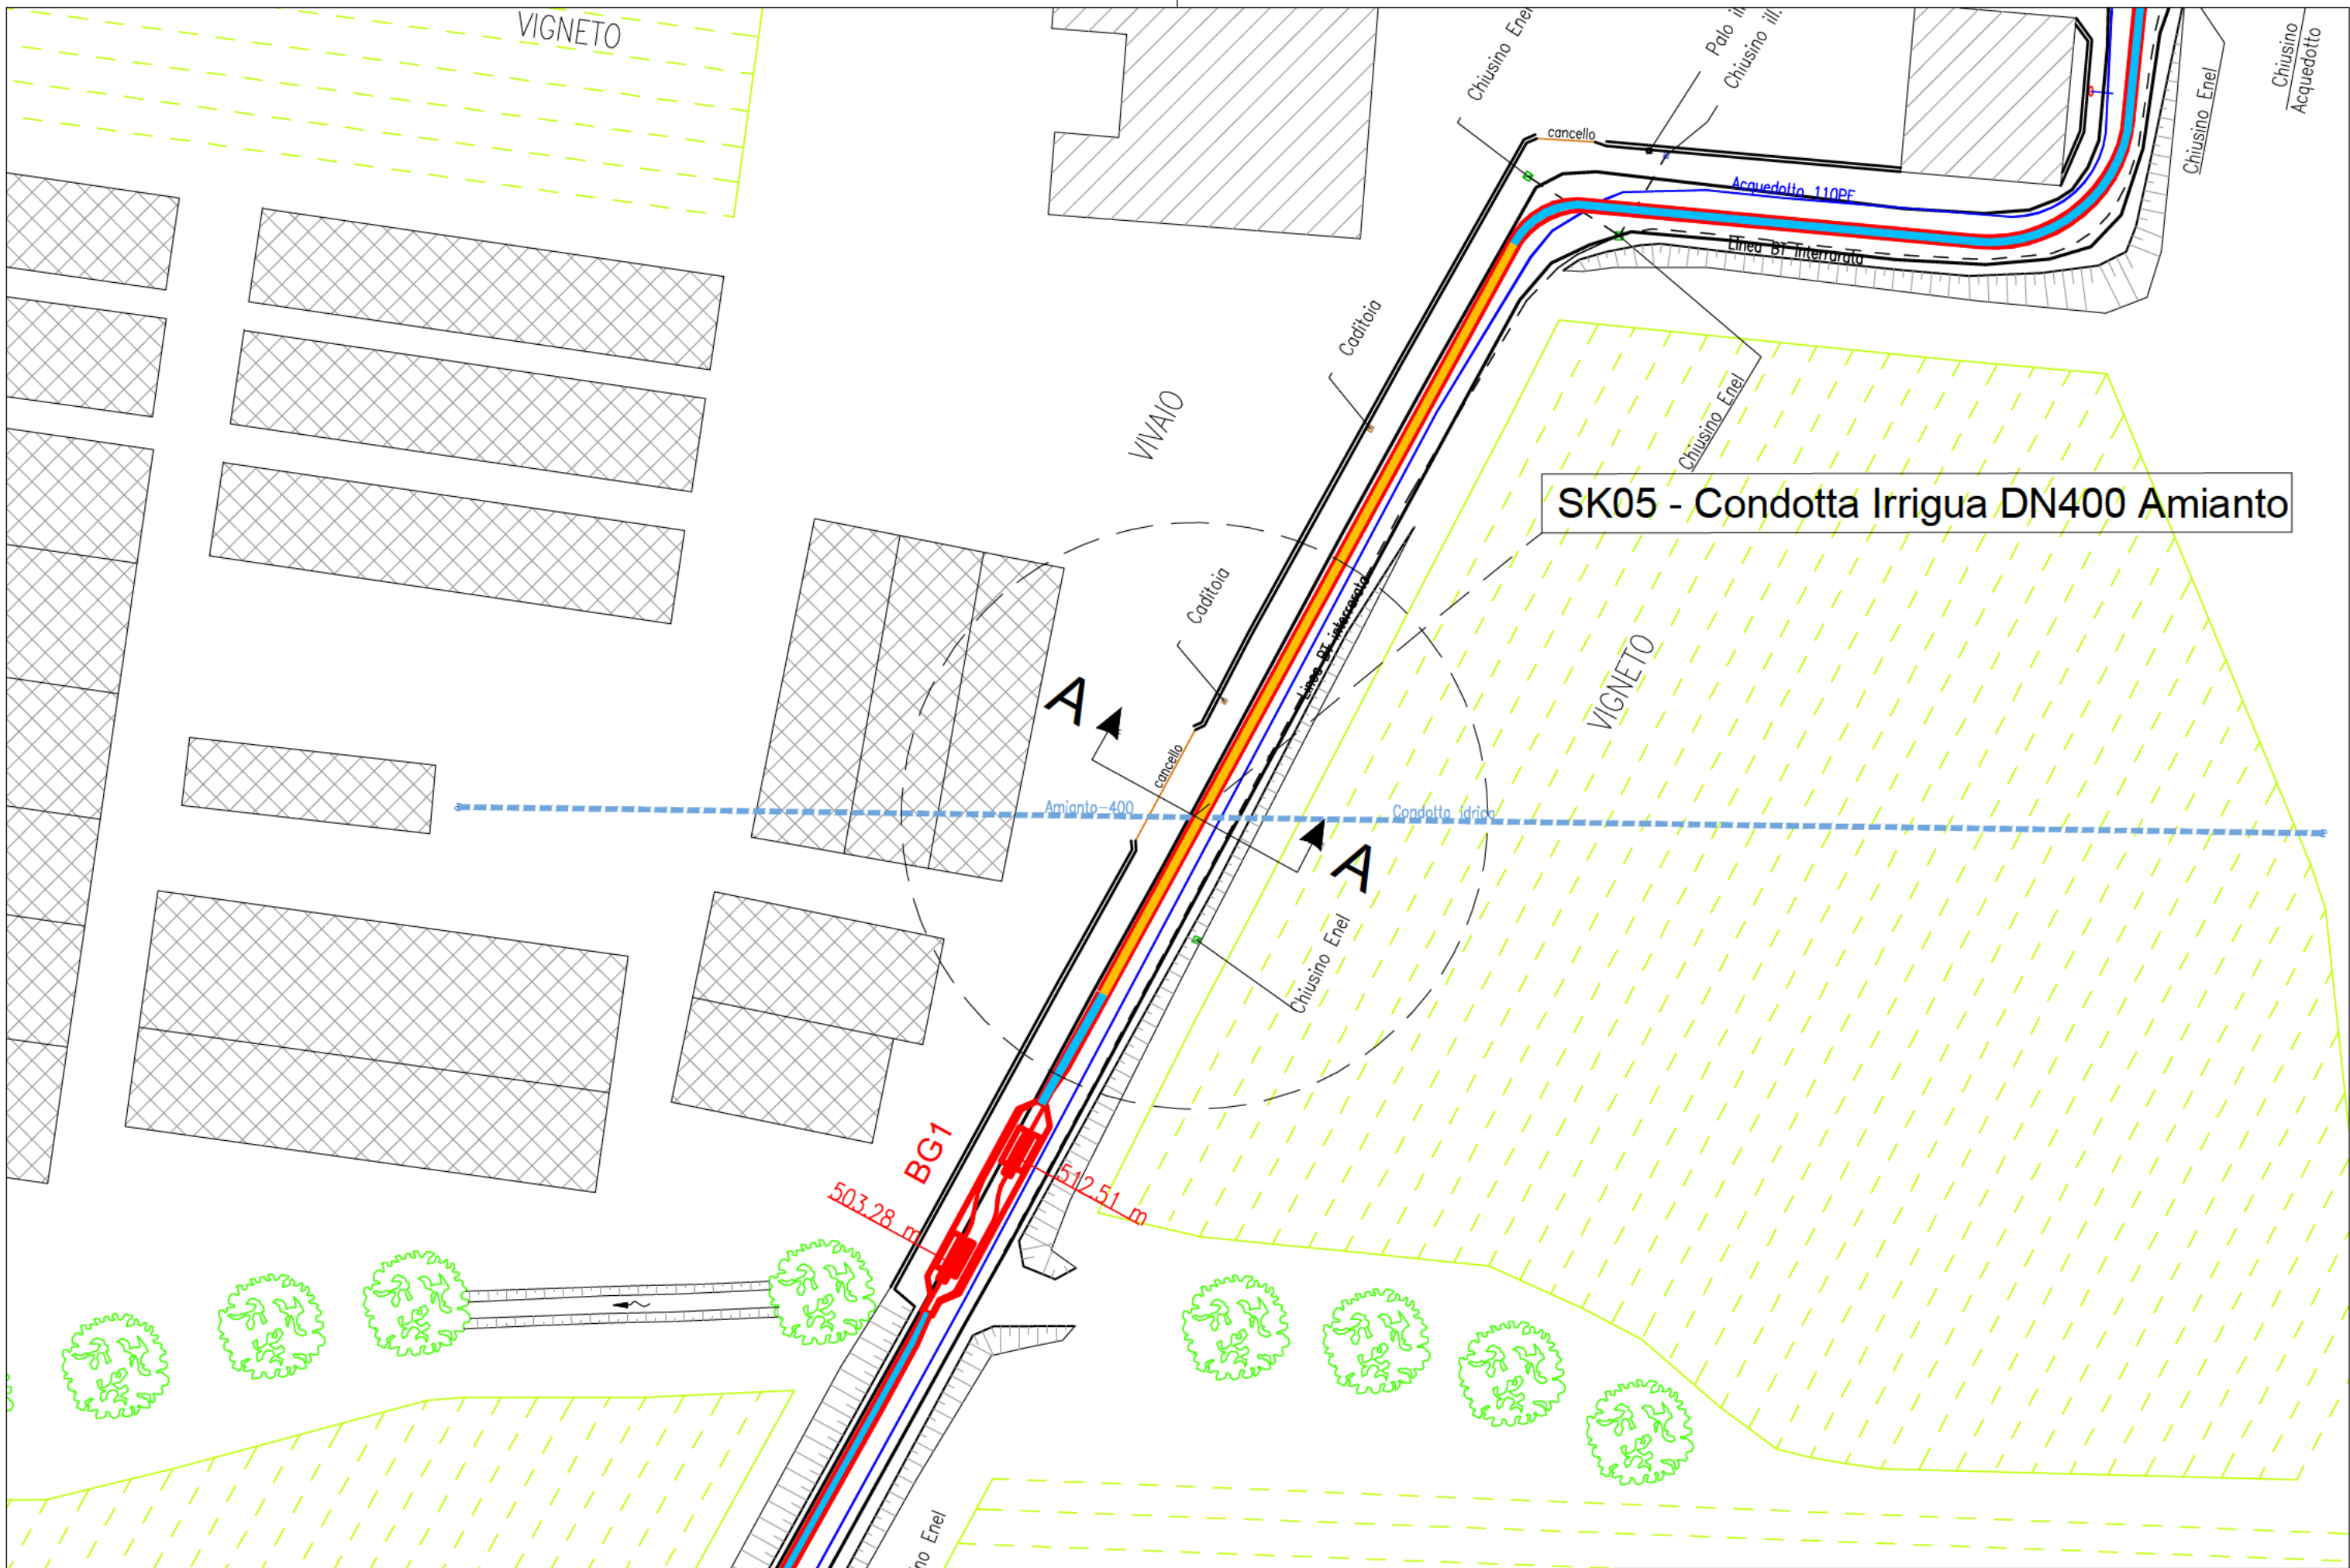

**SK05 - Condotta Irrigua DN400 Amianto**


**Stralcio planimetrico**

 CONSORZIO SATURNO High Speed Railway Technologies		PROGETTO INOR	LOTTO 12	FASE E	ENTE E2	TIPO DOC. PX	OPERA/DISCIPLINA LP 07 0 0	PROG. KB5	REV. A	FOGLIO 003/004	SCALA: 1:500
TUTTI I DIRITTI DEL PRESENTE DOCUMENTO SONO RISERVATI; LA RIPRODUZIONE ANCHE PARZIALE E' VIETATA											



PROFILO BG1-BG2  
 SEZIONE SK05  
 PROGRESSIVA 547.12

Tipico di posa Cavi: "D1"

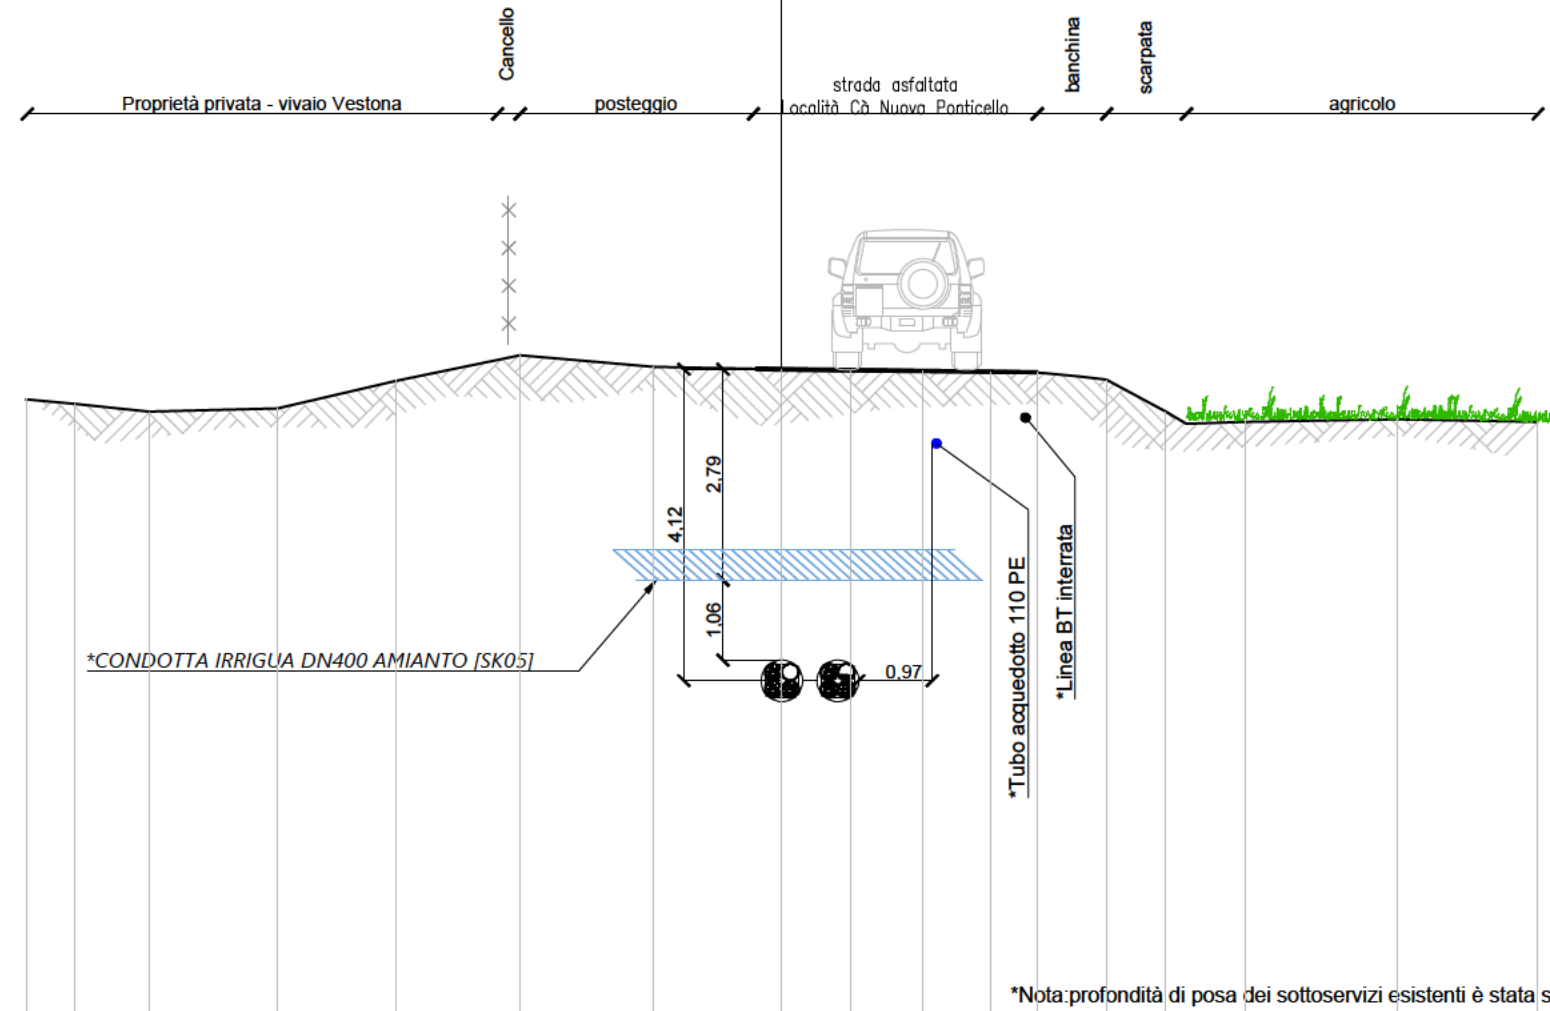

PROGRESSIVE TERRENO	-10.00	-9.35	-8.37	-6.68	-5.11	-3.46	-1.70	0.00	0.91	1.87	2.76	3.38	4.29	5.08	6.14	8.13	10.00
PARZIALI TERRENO	0.65	0.98	1.69	1.57	1.65	1.76	1.70	0.91	0.96	0.89	0.62	0.91	0.79	1.06	1.99	1.87	
QUOTE TERRENO	107.16	107.10	107.00	107.04	107.40	107.74	107.59	107.56	107.54	107.53	107.52	107.52	107.42	106.99	106.86	106.89	106.86