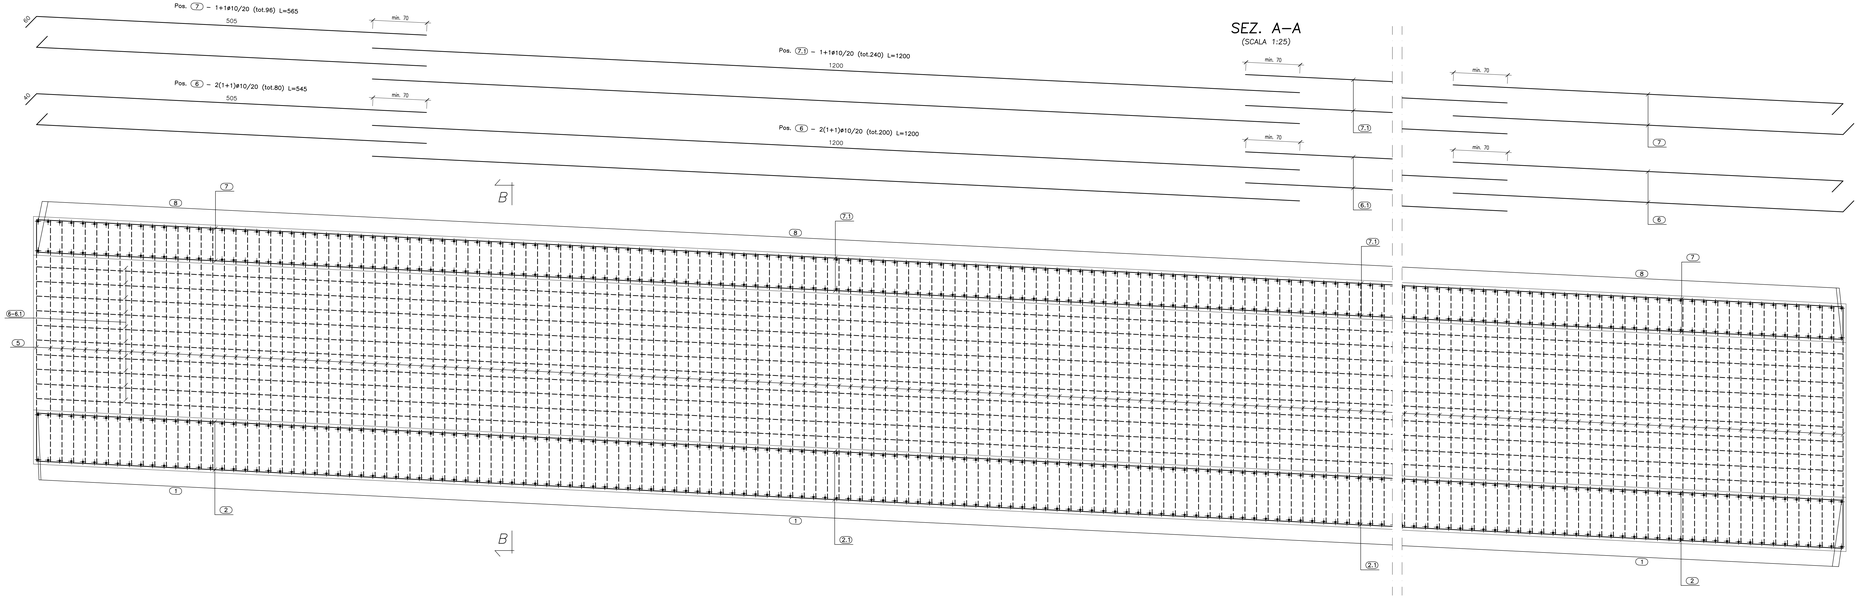

CALCESTRUZZO (UNI EN 206–1):

MAGRONI:

– CLASSE DI RESISTENZA C12/15

STRUTTURE DI FONDAZIONE/ELEVAZIONE:

– CLASSE DI RESISTENZA C32/40 (UNI 9858)
– CLASSE DI ESPOSIZIONE XA2 (UNI EN 206–1)
– CLASSE DI CONSISTENZA S4 (UNI 9418)
– COPRIFERRO 40mm

DIAMETRO MAX DEGLI AGGREGATI 32 mm

ACCIAIO PER C.A.:

– Fe B 44 K Controllato in stabilimento saldabile

ANAS S.p.A.
DIREZIONE CENTRALE PROGRAMMAZIONE PROGETTAZIONE

PA 12/09
CORRIDOIO PLURIMODALE TIRRENICO - NORD EUROPA
ITINERARIO AGRIGENTO - CALTANISSETTA - A19
S.S. N° 640 "DI PORTO EMPEDOCLE"
AMMODERNAMENTO E ADEGUAMENTO ALLA CAT. B DEL D.M. 5.11.2001
Dal km 44+000 allo svincolo con l'A19

PROGETTO ESECUTIVO

Contraente Generale: Empedocle 2 scpa

OPERE IDRAULICHE
Tombini SCATOLARI - Asse Principale

Tombino T14 - 4.00x2.00 al km 5+423.66 - Armatura Canna 2/3

Codice Unico Progetto (CUP) : F91B09000070001

Codice Elaborato: PA12_09 - E 2 2 1 T O 2 1 4 T S 1 5 H B Z 0 5 0 B

Scale: 1:25

REV.	DATA	DESCRIZIONE	REDATTO	VERIFICATO	APPROVATO	AUTORIZZATO
F						
E						
D						
C						
B	Ottobre 2011	Rif.Istruttoria prot.CDG-0141142-P del 19/10/11	A. SALVAGO	R.CAPOCCHI	M.LITI	P.PAGLINI
A	Settembre 2011	EMISSIONE	A. SALVAGO	R.CAPOCCHI	M.LITI	P.PAGLINI

Responsabile del procedimento: Ing. MAURIZIO LITI

Il Progettista: ORDINE DEGLI INGEGNERI DI FIRENZE N° 4933 – Dott. Ing. GIAN LUCA MENCHINI

Il Consulente per la geologia: ORDINE DEGLI INGEGNERI della Provincia di BENEVENTO – Dott. Ing. CAPOCCHI RICCARDO N° 1627

Dott. Geol. D'ANGELO MAURIZIO N. 1807 – ORDINE REGIONALE DEI GEOLOGI DI CALABRIA

Il Coordinatore per la sicurezza in fase di progetto: ORDINE DEGLI INGEGNERI PROVINCIA DI ROMA N° 14653 – Dott. Ing. ALESSANDRO SALVATI

Il Direttore dei lavori: ORDINE DEGLI INGEGNERI PROVINCIA DI ROMA N° 14447 – Dott. Ing. SEPIONO MARCHESINI