PROFILO BG3–BG4
SEZIONE 19
PROGRESSIVA 1650.00
Tipico di posa Cavi: "B"

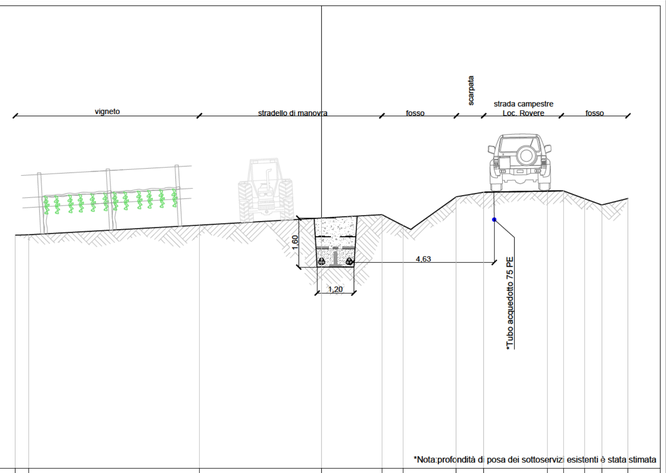

79 100 100

*Nota:profondità di posa dei sottoservizi esistenti è stata stimata

PROGRESSIVE TERRENO	-10.00	-9.56	-3.99	0.00	1.97	2.67	4.38	5.29	7.36	7.89	8.58	9.14	10.00			
PARZIALI TERRENO	0.44	5.57	3.99	1.97	0.70	1.71	0.91	2.07	0.53	0.69	0.56	0.86				
QUOTE TERRENO	86.61	86.62	86.93	87.16	87.28	86.92	87.85	88.01	88.04	88.05	87.80	87.59	87.80			

PROFILO BG3–BG4
SEZIONE 22
PROGRESSIVA 1833.00
Tipico di posa Cavi: "D1"

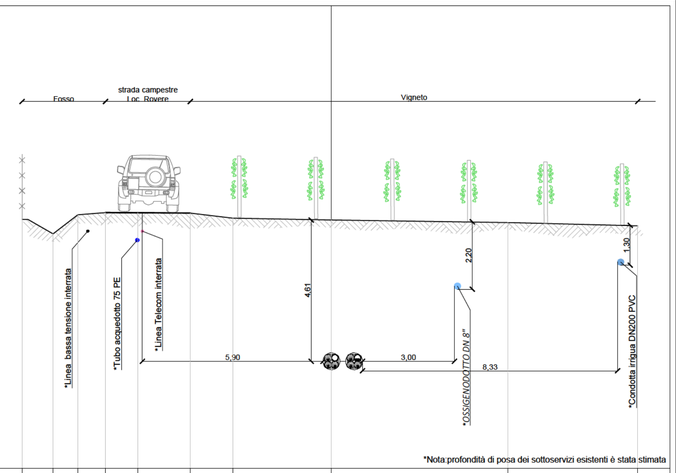

79 100 100

*Nota:profondità di posa dei sottoservizi esistenti è stata stimata

PROGRESSIVE TERRENO	-10.10	-9.09	-8.28	-7.37	-6.32	-4.61	-3.22	0.00	5.75	10.00						
PARZIALI TERRENO	1.01	0.81	0.91	1.05	1.71	1.39	3.22	5.75	4.25							
QUOTE TERRENO	87.12	86.65	87.27	87.35	87.34	87.33	87.16	87.10	87.02	86.91						

PROFILO BG3–BG4
SEZIONE 20
PROGRESSIVA 1752.50
Tipico di posa Cavi: "D1"

79 100 100

*Nota:profondità di posa dei sottoservizi esistenti è stata stimata

PROGRESSIVE TERRENO	-10.00	-7.11	-2.89	-2.14	0.00	3.65	5.14	5.59	6.27	8.72	9.15	9.73	10.00			
PARZIALI TERRENO	2.89	4.22	0.75	2.14	3.65	1.49	0.45	0.68	2.45	0.43	0.58	0.27				
QUOTE TERRENO	85.94	86.10	86.41	86.46	86.59	86.76	87.14	87.21	87.26	87.25	87.01	86.73	86.92			

PROFILO BG3–BG4
SEZIONE 23
PROGRESSIVA 1901.02
Tipico di posa Cavi: "D1"

78 100 100

*Nota:profondità di posa dei sottoservizi esistenti è stata stimata

PROGRESSIVE TERRENO	-10.00	-5.96	-2.81	-1.86	-1.05	0.00	2.74	4.17	5.10	10.00						
PARZIALI TERRENO	4.04	3.15	0.95	0.81	1.05	2.74	1.43	0.93	4.90							
QUOTE TERRENO	85.59	85.86	86.59	86.81	86.87	86.91	86.95	86.97	87.04	86.91						

PROFILO BG3–BG4
SEZIONE 21
PROGRESSIVA 1822.49
Tipico di posa Cavi: "D1"

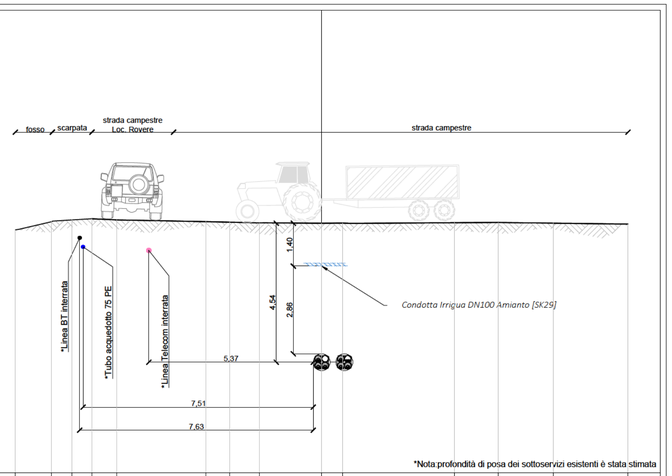

79 100 100

*Nota:profondità di posa dei sottoservizi esistenti è stata stimata

PROGRESSIVE TERRENO	-10.00	-8.82	-8.14	-7.50	-6.70	-3.78	-3.01	-2.03	0.00	0.69	4.33	5.77	7.56	10.00		
PARZIALI TERRENO	1.18	0.68	0.64	0.80	2.92	0.77	0.98	2.03	0.69	3.64	1.44	1.79	2.44			
QUOTE TERRENO	86.93	87.19	87.25	87.29	87.25	87.20	87.18	87.16	87.15	87.15	87.16	87.17	87.15	87.12		

PROFILO BG3–BG4
SEZIONE 24
PROGRESSIVA 1941.70
Tipico di posa Cavi: "B"

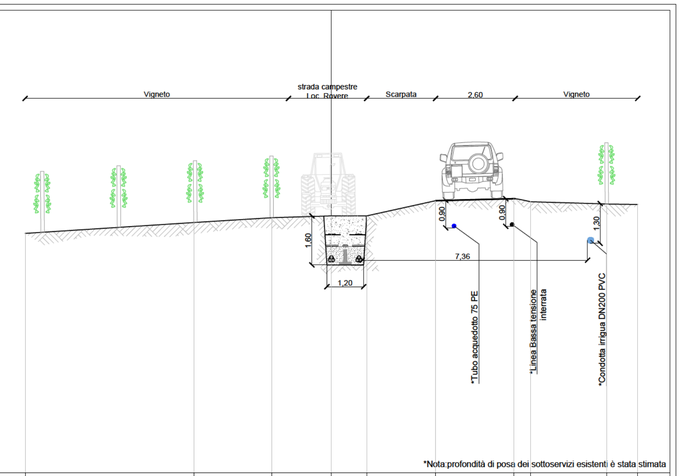

78 100 100

*Nota:profondità di posa dei sottoservizi esistenti è stata stimata

PROGRESSIVE TERRENO	-10.00	-4.48	-1.98	0.00	1.15	3.40	5.96	6.51	9.00	10.00						
PARZIALI TERRENO	5.52	2.53	1.95	1.15	2.25	2.55	0.56	2.49	1.00							
QUOTE TERRENO	85.81	86.17	86.33	86.39	86.39	86.88	86.85	86.85	86.77	86.76						

Inquadramento Tavole Scala 1:500

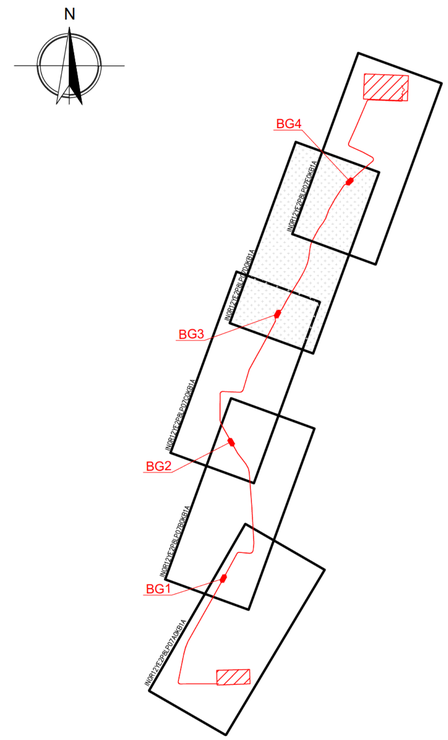

COMMITTENTE: RFI RETE FERROVIARIA ITALIANA GRUPPO FERROVIE DELLO STATO

ALTA SORVEGLIANZA: ITALFERR GRUPPO FERROVIE DELLO STATO

GENERAL CONTRACTOR: Cepav due Consorzio ENI per l'Alta Velocità

INFRASTRUTTURE FERROVIARIE STRATEGICHE DEFINITE DALLA LEGGE OBIETTIVO N. 443/01

LINEA A.V. /A.C. TORINO–VENEZIA Tratta MILANO–VERONA
Lotto funzionale Brescia–Verona
PROGETTO ESECUTIVO
VARIANTE AGLI IMPIANTI DI TRAZIONE ELETTRICA: ADOZIONE DEL SISTEMA A 3 kVcc
LINEA PRIMARIA AT 132 kV
CAVIDOTTO DT DA SSE AV/AC DESENZANO A LP12/LP14 – TRATTO DEFINITIVO
SEZIONI TRASVERSALI DA BUCA GIUNTI 3 A BUCA GIUNTI 4

GENERAL CONTRACTOR	DIRETTORE LAVORI	SCALA :
IL PROGETTISTA INTEGRATORE Data:	Consorzio Cepav due Direttore del Consorzio (Ing. T. Tranfa) Data:	1:500 Data:

COMMESSA	LOTTO	FASE	ENTE	TIPO DOC.	OPERA/DISCIPLINA	PROGR.	REV.	FOGLIO
INOR	12	E	E2	WA	LP07D0	KB1	A	001 DI 001

CONSORZIO SATURNO High Speed Railway Technologies — VISTO CONSORZIO SATURNO — Firma — Data 19/04/21

Progettazione :

Rev.	Descrizione	Redatto	Data	Verificato	Data	Approvato	Data	IL PROGETTISTA
A	EMISSIONE	A.CIFFRI	19/04/21	M.DONAVERIANA	19/04/21	N.MANTA	19/04/21	
B								
C								Data: 19/04/21

CIG. 751447334A — File: INDR12EC2WALP07D0KB1A.dwg — Cod. origine:

Progetto cofinanziato dalla Unione Europea — CUP: F81H91000000008

Scala di plot:

TUTTI I DIRITTI DEL PRESENTE DOCUMENTO SONO RISERVATI: LA PRODUZIONE ANCHE PARZIALE È VIETATA