PROFILO BG4–SSE AV DESENZANO
SEZIONE 25
PROGRESSIVA 2110.00

Tipico di posa Cavi: "B"

78 100 100

*Nota:profondità di posa dei sottoservizi esistenti è stata stimata

PROGRESSIVE TERRENO	-10.00							1.54	1.53	-0.78	0.00			1.55	1.55	2.74			5.79			9.60	10.00	
PARZIALI TERRENO			8.36					0.11		0.75	0.78	1.65		0.20	0.89		3.05			3.81		0.40		
QUOTE TERRENO	85.78							86.14	86.15	86.21	86.19			86.16	86.14	86.13			85.99			85.82	85.81	

PROFILO BG4–SSE AV DESENZANO
SEZIONE 27
PROGRESSIVA 2330.00

Tipico di posa Cavi: "B"

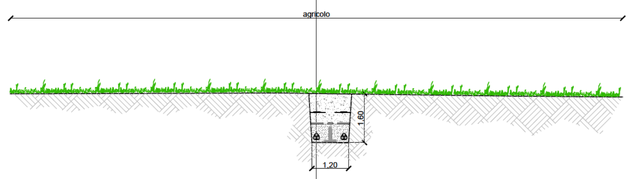

75 100 100

*Nota:profondità di posa dei sottoservizi esistenti è stata stimata

PROGRESSIVE TERRENO	-10.00		-1.18	0.00		6.51	10.00
PARZIALI TERRENO		8.82	1.18		6.51	3.49	
QUOTE TERRENO	82.81		82.83	82.82		82.73	82.70

PROFILO BG4–SSE AV DESENZANO
SEZIONE 26
PROGRESSIVA 2210.33

Tipico di posa Cavi: "B"

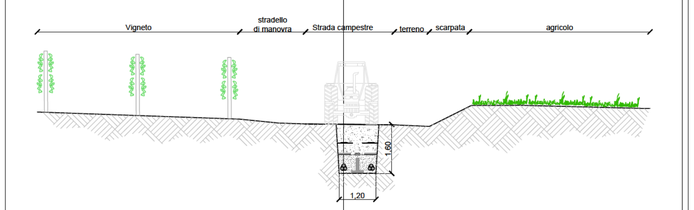

76 100 100

*Nota:profondità di posa dei sottoservizi esistenti è stata stimata

PROGRESSIVE TERRENO	-10.00				-3.39		-2.13		-1.25		0.00			1.68	1.68	2.00	2.31	3.01	3.01	4.10	4.29	4.77	5.09	5.39	5.39			8.51	9.74	10.00	
PARZIALI TERRENO			6.61				1.26		0.88		1.25		1.46	0.20	0.34	0.31	0.48	0.22	0.70	0.18	0.51	0.32	0.30	0.22		3.76		0.23	0.26		
QUOTE TERRENO	84.18				83.95		83.82		83.79		83.78			83.78	83.76	83.75	83.73	83.71	83.71	84.36	84.40	84.40	84.40	84.40	84.40			84.30	84.30	84.30	

PROFILO BG4–SSE AV DESENZANO
SEZIONE 28
PROGRESSIVA 2430.00

Tipico di posa Cavi: "B"

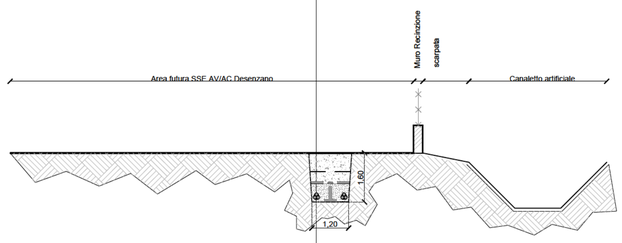

73 100 100

*Nota:profondità di posa dei sottoservizi esistenti è stata stimata

PROGRESSIVE TERRENO	-10.00	-7.73	0.00		10.00
PARZIALI TERRENO		2.27	7.73	10.00	
QUOTE TERRENO	79.45	79.45	79.45		79.45

Inquadramento Tavole Scala 1:500

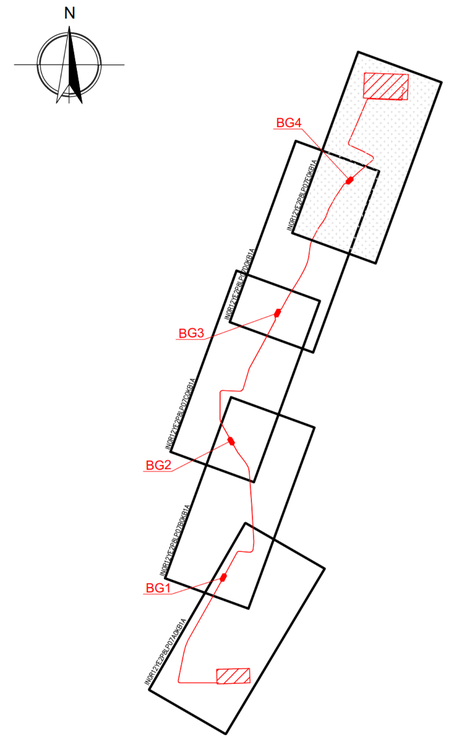

COMMITTENTE:

RFI RETE FERROVIARIA ITALIANA
GRUPPO FERROVIE DELLO STATO

ALTA SORVEGLIANZA:

ITALFERR
GRUPPO FERROVIE DELLO STATO

GENERAL CONTRACTOR: Cepav due
Consorzio ENI per l'Alta Velocità

INFRASTRUTTURE FERROVIARIE STRATEGICHE DEFINITE DALLA LEGGE OBIETTIVO N. 443/01

LINEA A.V. /A.C. TORINO–VENEZIA Tratta MILANO–VERONA
Lotto funzionale Brescia–Verona
PROGETTO ESECUTIVO
VARIANTE AGLI IMPIANTI DI TRAZIONE ELETTRICA: ADOZIONE DEL SISTEMA A 3 kVcc
LINEA PRIMARIA AT 132 kV

CAVIDOTTO DT DA SSE AV/AC DESENZANO A LP12/LP14 – TRATTO DEFINITIVO
SEZIONI TRASVERSALI DA BUCA GIUNTI 4 A SSE AV/AC DESENZANO

GENERAL CONTRACTOR		DIRETTORE LAVORI	SCALA :
IL PROGETTISTA INTEGRATORE Data:	Consorzio Cepav due Direttore del Consorzio Cepav due (Ing. T. Toporta) Data:	Data:	1:500

COMMESSA	LOTTO	FASE	ENTE	TIPO DOC.	OPERA/DISCIPLINA	PROGR.	REV.	FOGLIO
INOR	12	E	E2	WA	LP07E0	KB1	A	001 DI 001

CONSORZIO SATURNO
High Speed Railway Technologies

VISTO CONSORZIO SATURNO

Firma	Data
	19/04/21

Progettazione :

Rev.	Descrizione	Redatto	Data	Verificato	Data	Approvato	Data	IL PROGETTISTA
A	EMISSIONE	A.GZZYRI	19/04/21	M.DONARUMMA	19/04/21	N.MANTA	19/04/21	
B								
C								Data: 19/04/21

CIG. 751447334A

File: INOR12EE2WAPO7E0KB1A.dwg
Cod. origine:

Progetto cofinanziato dalla Unione Europea

CUP: F81H91000000008

Scala di plot:

TUTTI I DIRITTI DEL PRESENTE DOCUMENTO SONO RISERVATI: LA PRODUZIONE ANCHE PARZIALE È VIETATA