


PROGETTO
TRATTO : DT DA ELETTRODOTTO DESENZANO - PESCHIERA A SSE AV/AC DESENZANO

PROGRESSIVE Km		SEZIONE TIPICA DI POSA	SVILUPPO PLANIMETRICO (m)	NOTE
DA	A			
0+000,00	0+017,00	A	17,00	AREA AGRICOLA
0+017,00	0+257,00	B	31,80	AREA AGRICOLA
POZZETTO 1 (0+257,00)				AREA AGRICOLA
0+257,00	0+275,00	H2	18,00	IN AREA SSE
POZZETTO 2 (0+275,00)				IN AREA SSE
0+275,00	0+320,00	A	45,00	IN AREA SSE

PROGETTO
TRATTO : DT DA ELETTRODOTTO DESENZANO - PESCHIERA A SSE AV/AC DESENZANO

PROGRESSIVE Km		SEZIONE TIPICA DI POSA	SVILUPPO PLANIMETRICO (m)	NOTE
DA	A			
0+000,00	0+017,00	A	17,00	AREA AGRICOLA
0+017,00	0+257,00	B	31,80	AREA AGRICOLA
POZZETTO 1 (0+257,00)				AREA AGRICOLA
0+257,00	0+275,00	H2	18,00	IN AREA SSE
POZZETTO 2 (0+275,00)				IN AREA SSE
0+275,00	0+320,00	A	45,00	IN AREA SSE

NOTA: Le lunghezze indicate, sono Planimetriche, non tengono conto di: variazioni di quota, risalite cavi in SSE, su palo di derivazione, serpeggi e sfridi.

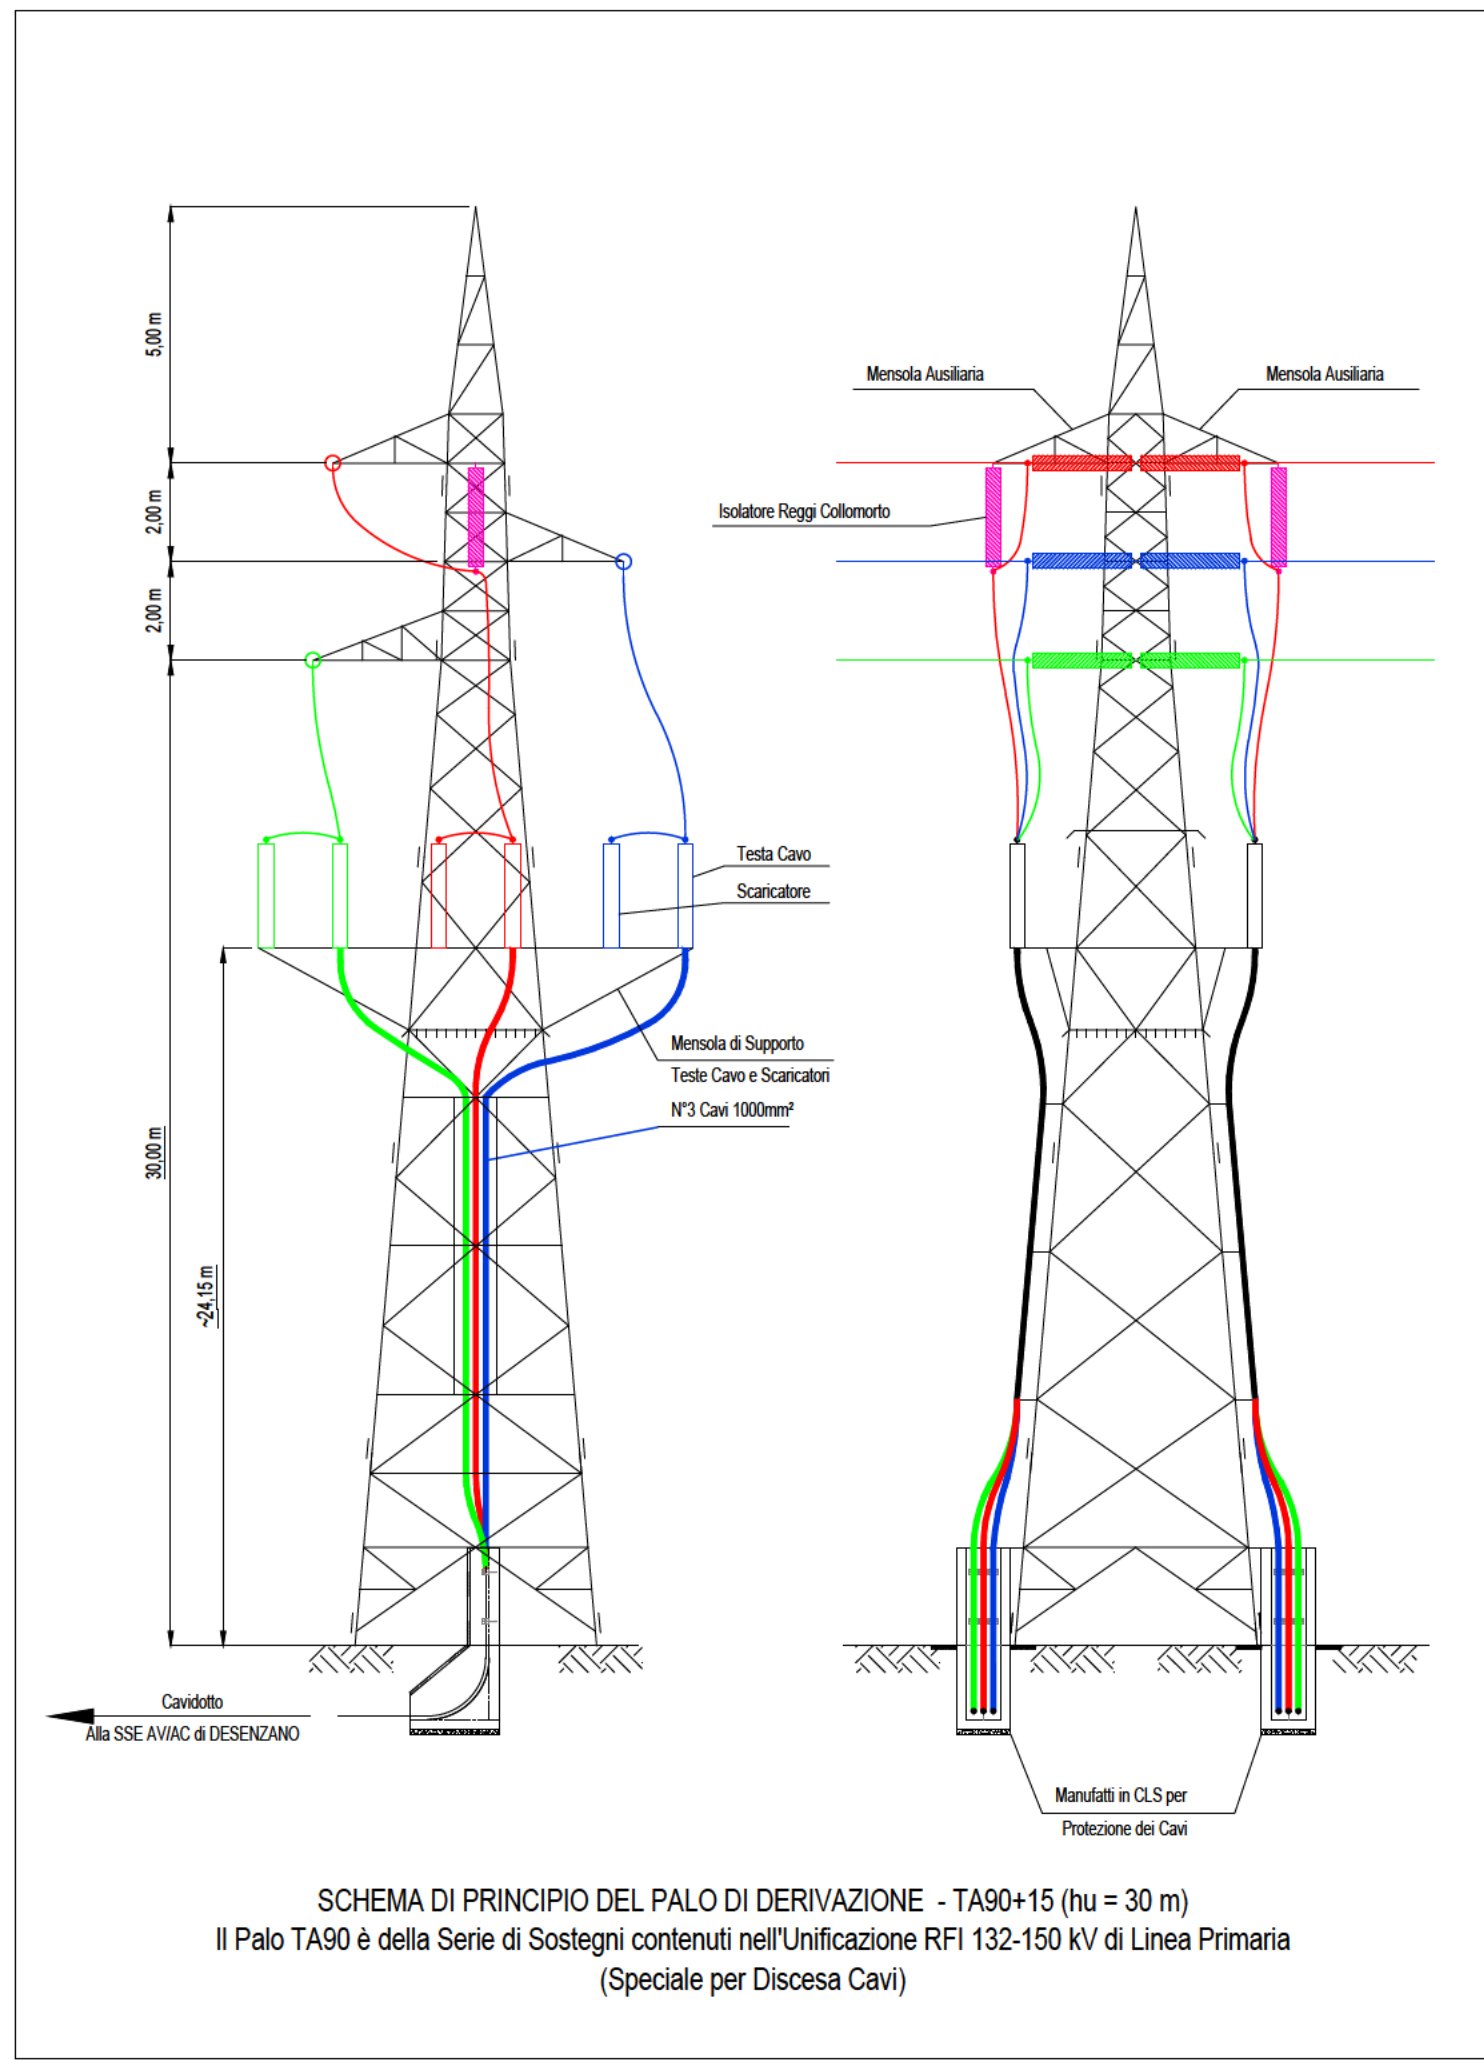

COMMITTENTE: **RFI**
RETE FERROVIARIA ITALIANA
GRUPPO FERROVIE DELLO STATO

ALTA Sorveglianza: **ITAFERR**
GRUPPO FERROVIE DELLO STATO

GENERAL CONTRACTOR: **Cepav due**
Consorzio ENI per l'Alta Velocità

INFRASTRUTTURE FERROVIARIE STRATEGICHE DEFINITE DALLA LEGGE OBIETTIVO N. 443/01

LINEA A.V. /A.C. TORINO-VENEZIA Tratta MILANO-VERONA
Lotto funzionale Brescia-Verona
PROGETTO ESECUTIVO
VARIANTE AGLI IMPIANTI DI TRAZIONE ELETTRICA: ADOZIONE DEL SISTEMA A 3 kVcc
LINEA PRIMARIA AT 132 kV
CAVIDOTTO PROVVISORIO DT DA ELETTRODOTTO DESENZANO - PESCHIERA A SSE AV/AC DESENZANO
COMUNE DI POZZOLENGO PLANIMETRIA CATASTALE

GENERAL CONTRACTOR		DIRETTORE LAVORI		SCALA :
IL PROGETTISTA INTEGRATORE		Consorzio Cepav due		1:2000
Data:		Data:		
COMMESSA	LOTTO	FASE	ENTE	TIPO DOC.
INOR	12	E	E2	P6
OPERA/DISCIPLINA	PROGR.	REV.	FOGLIO	
LP1000	KB1	A	001 di 001	

CONSORZIO SATURNO		VISTO CONSORZIO SATURNO	
High Speed Railway Technologies		Firma _____	
		Data: 19/04/21	

Progettazione :							
Rev.	Descrizione	Redatto	Data	Verificato	Data	Approvato	Data
A	EMISSIONE	ASEFRI	19/04/21	M.DONNARUMMA	19/04/21	ILMATA	19/04/21
B							
C							

CIG: 751447334A File: INR12E2P6LP1000KB1A.dwg
Cod. origine: _____
CUP: F81H91000000008

Scalo di plot: _____ TUTTI I DIRITTI DEL PRESENTE DOCUMENTO SONO RISERVATI: LA PRODUZIONE ANCHE PARZIALE È VIETATA