

RILIEVO TOPOGRAFICO STATO DI FATTO

SCALA 1:500

FOTO N°1



FOTO N°6



FOTO N°2



FOTO N°7



FOTO N°3



FOTO N°8



FOTO N°4

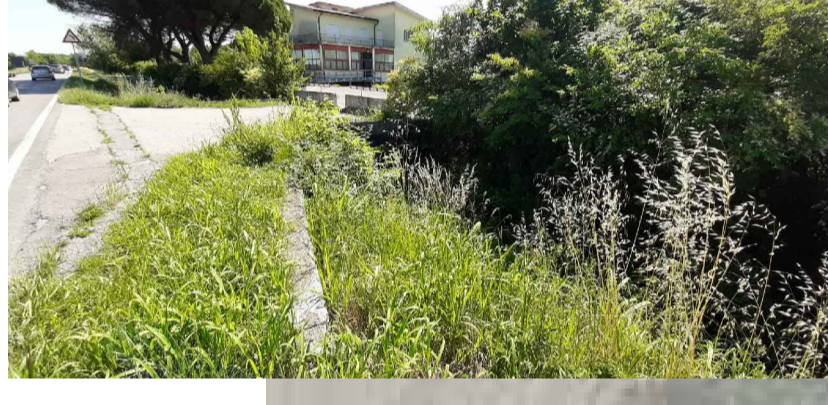


FOTO N°9

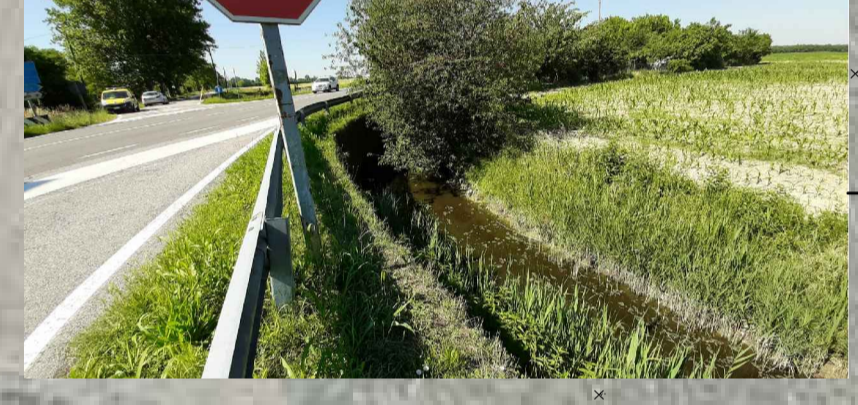


FOTO N°5



FOTO N°10



FOTO N°11



FOTO N°13



FOTO N°12



**anas** Anas SpA  
Area Compartimentale Veneto

Lavori di realizzazione di una rotonda in corrispondenza dell'intersezione a raso al km. 13+950 della SS.14 "DELLA VENEZIA GIULIA"

PROGETTO DEFINITIVO  
PROGETTAZIONE: Area Compartimentale Veneto

PROGETTISTA  
Ing. Antonino GALLO *Antonino Gallo*

GEOLOGO  
Dott. ....

RESPONSABILE del PROCEDIMENTO  
Ing. Umberto Vassallo

**sinproval** 5, Via Vevey - 11100 AOSTA  
telefono +39 0165-23.82.01  
fax +39 0165-34.87.2  
e-mail: info@sinproval.it

Dott. Ing. VERONICA ...  
Studio certificato  
UNI EN ISO 9001:2015  
*Veronica ...*

PROGETTO N. .... del XXXX:

RILIEVO DELLO STATO DI FATTO

CODICE PROGETTO		ELABORATO N. 06		REVISIONE	SCALA:
VEFRP403MS18		CODICE ELAB. V001A00ARCPO01		A	1:500
C					
B					
A	EMISSIONE	24-12-2020	GS	PV	
REV.	DESCRIZIONE	DATA	REDATTO	VERIFICATO	APPROVATO