Firmato digitalmente da: Marco Catamero'
Data: 26/03/2021 15:29:43
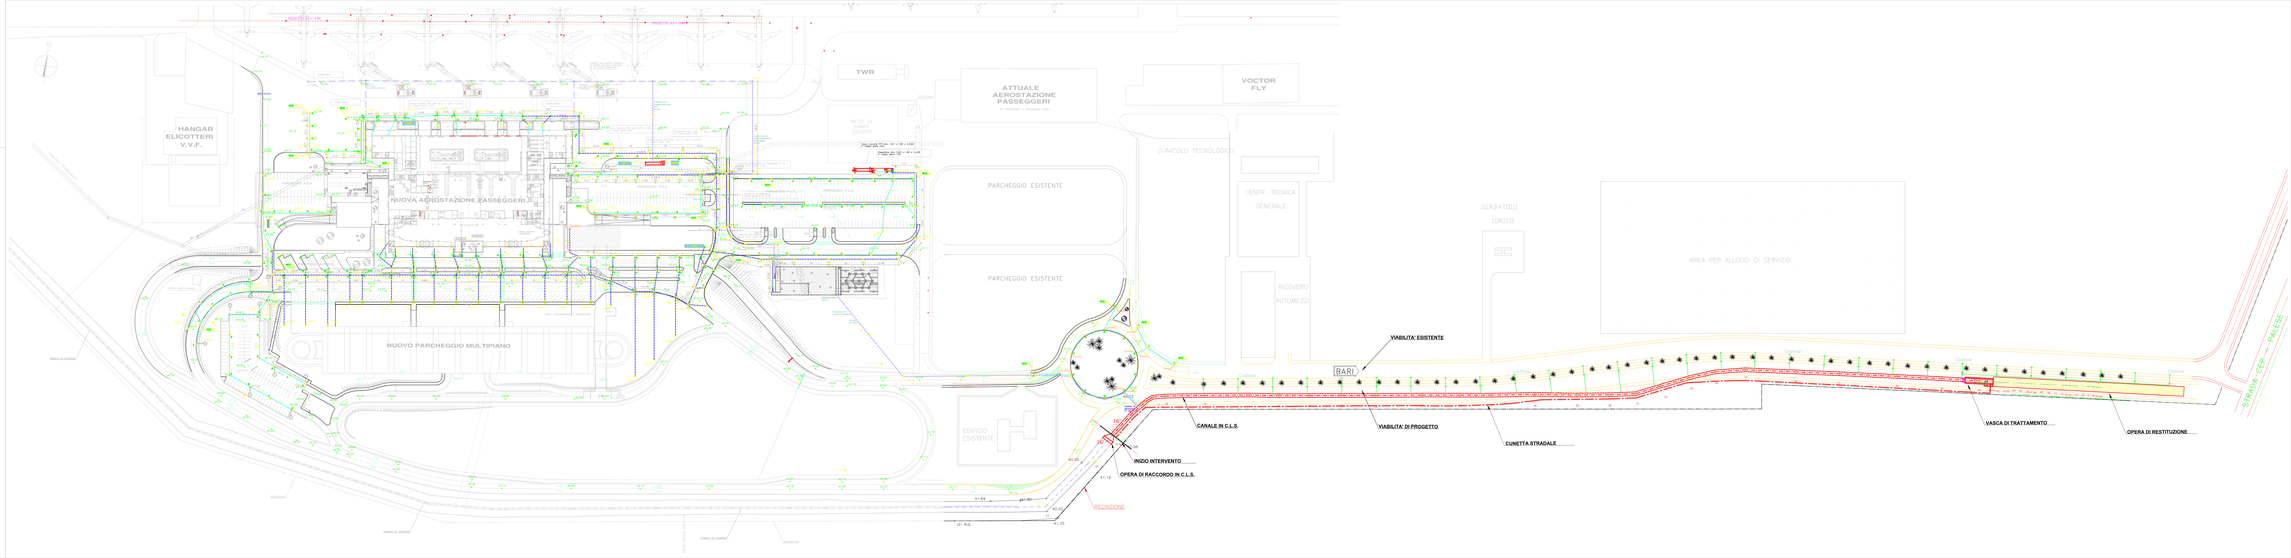
PLANIMETRIA DELL'INSEDIAMENTO CON L'INDICAZIONE DELLE RETI DI FOGNA BIANCA, DEI SISTEMI DI TRATTAMENTO E DEL SITO DI SMALTIMENTO FINALE